

Klant :
 Projektnaam : Gorcums Museum, Grote Markt 17 te Gorinchem
 Tekeningnummer :
 Opdrachtgever : Gemeente Gorinchem

Firma / Klant :
 Adviseur :
 Projektnaam :
 Fabrikaat :
 Type :
 Installatieplaats : Regelkast technische ruimte zolder - 3e verd
 Projektleider :
 Bijzonderheden :

Aangemaakt op : 11-3-2014 Hoogste paginanummer : 22
 Gewijzigd op : 10-6-2022 door (Afkorting): EDZ Aantal pagina's : 15



STAAL GORKUM BV

Postbus 118, 3370 AC
Nijverheidsstraat 31, 3371 XE
Hardinxveld-Giessendam

Tel. 0184-613911
Fax. 0184-614230
www.klimaat-service.nl

OPDRACHTGEVER:

PROJECTNAAM: Gorcums Museum, Grote Markt 17 te Gorinchem

OMSCHRIJVING: Voorblad

ORDERNUMMER:

21113_1

GETEKEND: JSL

NORM:

DATUM: 8-6-2017

SCHAAL: 1

BLAD: 1

AANTAL BLADEN: 22

Status:

PROJECTLEIDER:



Postbus 118, 3370 AC
Nijverheidsstraat 31, 3371 XE
Hardinxveld-Giessendam

Tel. 0184-613911
Fax. 0184-614230
www.klimaatSERVICE.nl

OPDRACHTGEVER:

PROJECTNAAM: Gorcums Museum, Grote Markt 17 te Gorinchem

OMSCHRIJVING:

ORDERNUMMER:

21113_1

GETEKEND: jesperh

NORM:

DATUM: 10-6-2022

SCHAAL: 1

BLAD: 2

AANTAL BLADEN: 22

Status:

PROJECTLEIDER:

CODE

12 Q 2

VOLGNUMMER

BENAMING

BLADNUMMER

M

V

14.11

12.8

MAAKCONTACT OP BLAD 14 STRAMIEN 11

VERBREEKCONTACT OP BLAD 12 STRAMIEN 8

KLEURENCODE

HOOFDSTROOM 400 V	FASE	ZWART	(X1)
HOOFDSTROOM 230 V	FASE	BRUIN	(X1)
	NULLEIDER	LICHTBLAUW	
	AARDE	GEEL/GROEN	
STUURSTROOM 230 V	FASE	BRUIN	(X2)
	SCHAKELDRAAD	BRUIN	
	NULLEIDER	LICHTBLAUW	
	AARDE	GEEL/GROEN	
STUURSTROOM 24 Vac	FASE	ORANJE	(X3)
	SCHAKELDRAAD	ORANJE	
	NUL	WIT	
STUURSTROOM 12 Vdc	FASE	ROOD	
	SCHAKELDRAAD	ROOD	
	NUL	ROOD	
MEETSIGNALEN		GRIJS	(X4)
STUURSIGNALEN		GEEL	(X3/X4)
VREEMDE SPANNING		TRANSPARANT	(X5)
MELDINGEN		PAARS	(X3)
DATALIJN		PAARS	(X6)

MATERIALEN

- MAGNEETSCHAKELAAR + THERMISCHE BEVEILIGING	ALLEN-BRADLEY
- MOTORBEVEILIGINGSSCHAKELAARS	ALLEN-BRADLEY
- HULPRELAIS	BTR
- TIJDRELAIS	ALLEN-BRADLEY
- HAND- EN KEUZESCHAKELAARS	ALLEN-BRADLEY
- HOOFDSCHAKELAAR	HOLEC/ASN
- INSTALLATIEAUTOMATEN	ALLEN-BRADLEY
- SIGNAALARAMATUREN	ALLEN-BRADLEY
- DRUKKNOPPEN	ALLEN-BRADLEY
- TRANSFORMATOREN	LEGRAND
- W.C.D.	LEGRAND
- KASTVERLICHTING	RITTAL
- AANSLUITKLEMMEN	ENTRELEC
- REGELAPPARATUUR	PRIVA
- SCHAKELKAST	SAREL
- FASEBEWAKING	OMRON

FABRIKAAT

CODERING EN SYMBOLEN OVEREENKOMSTIG NEN 5152 EN NEN 5158



STAA

GORKUM BV

Postbus 118, 3370 AC

Nijverheidsstraat 31, 3371 XE


Hardinxveld-Giessendam


Tel. 0184-613911


Fax. 0184-614230


www.klimaat-service.nl

OPDRACHTGEVER:	ORDERNUMMER:	DATUM:	11-3-2014	Status:
PROJECTNAAM: Gorcums Museum, Grote Markt 17 te Gorinchem	21113_1	SCHAAL:	1	
OMSCHRIJVING: Lijst met toegepaste materialen	GETEKEND: JSL	BLAD:	4	PROJECTLEIDER:
	NORM:	AANTAL BLADEN:	22	

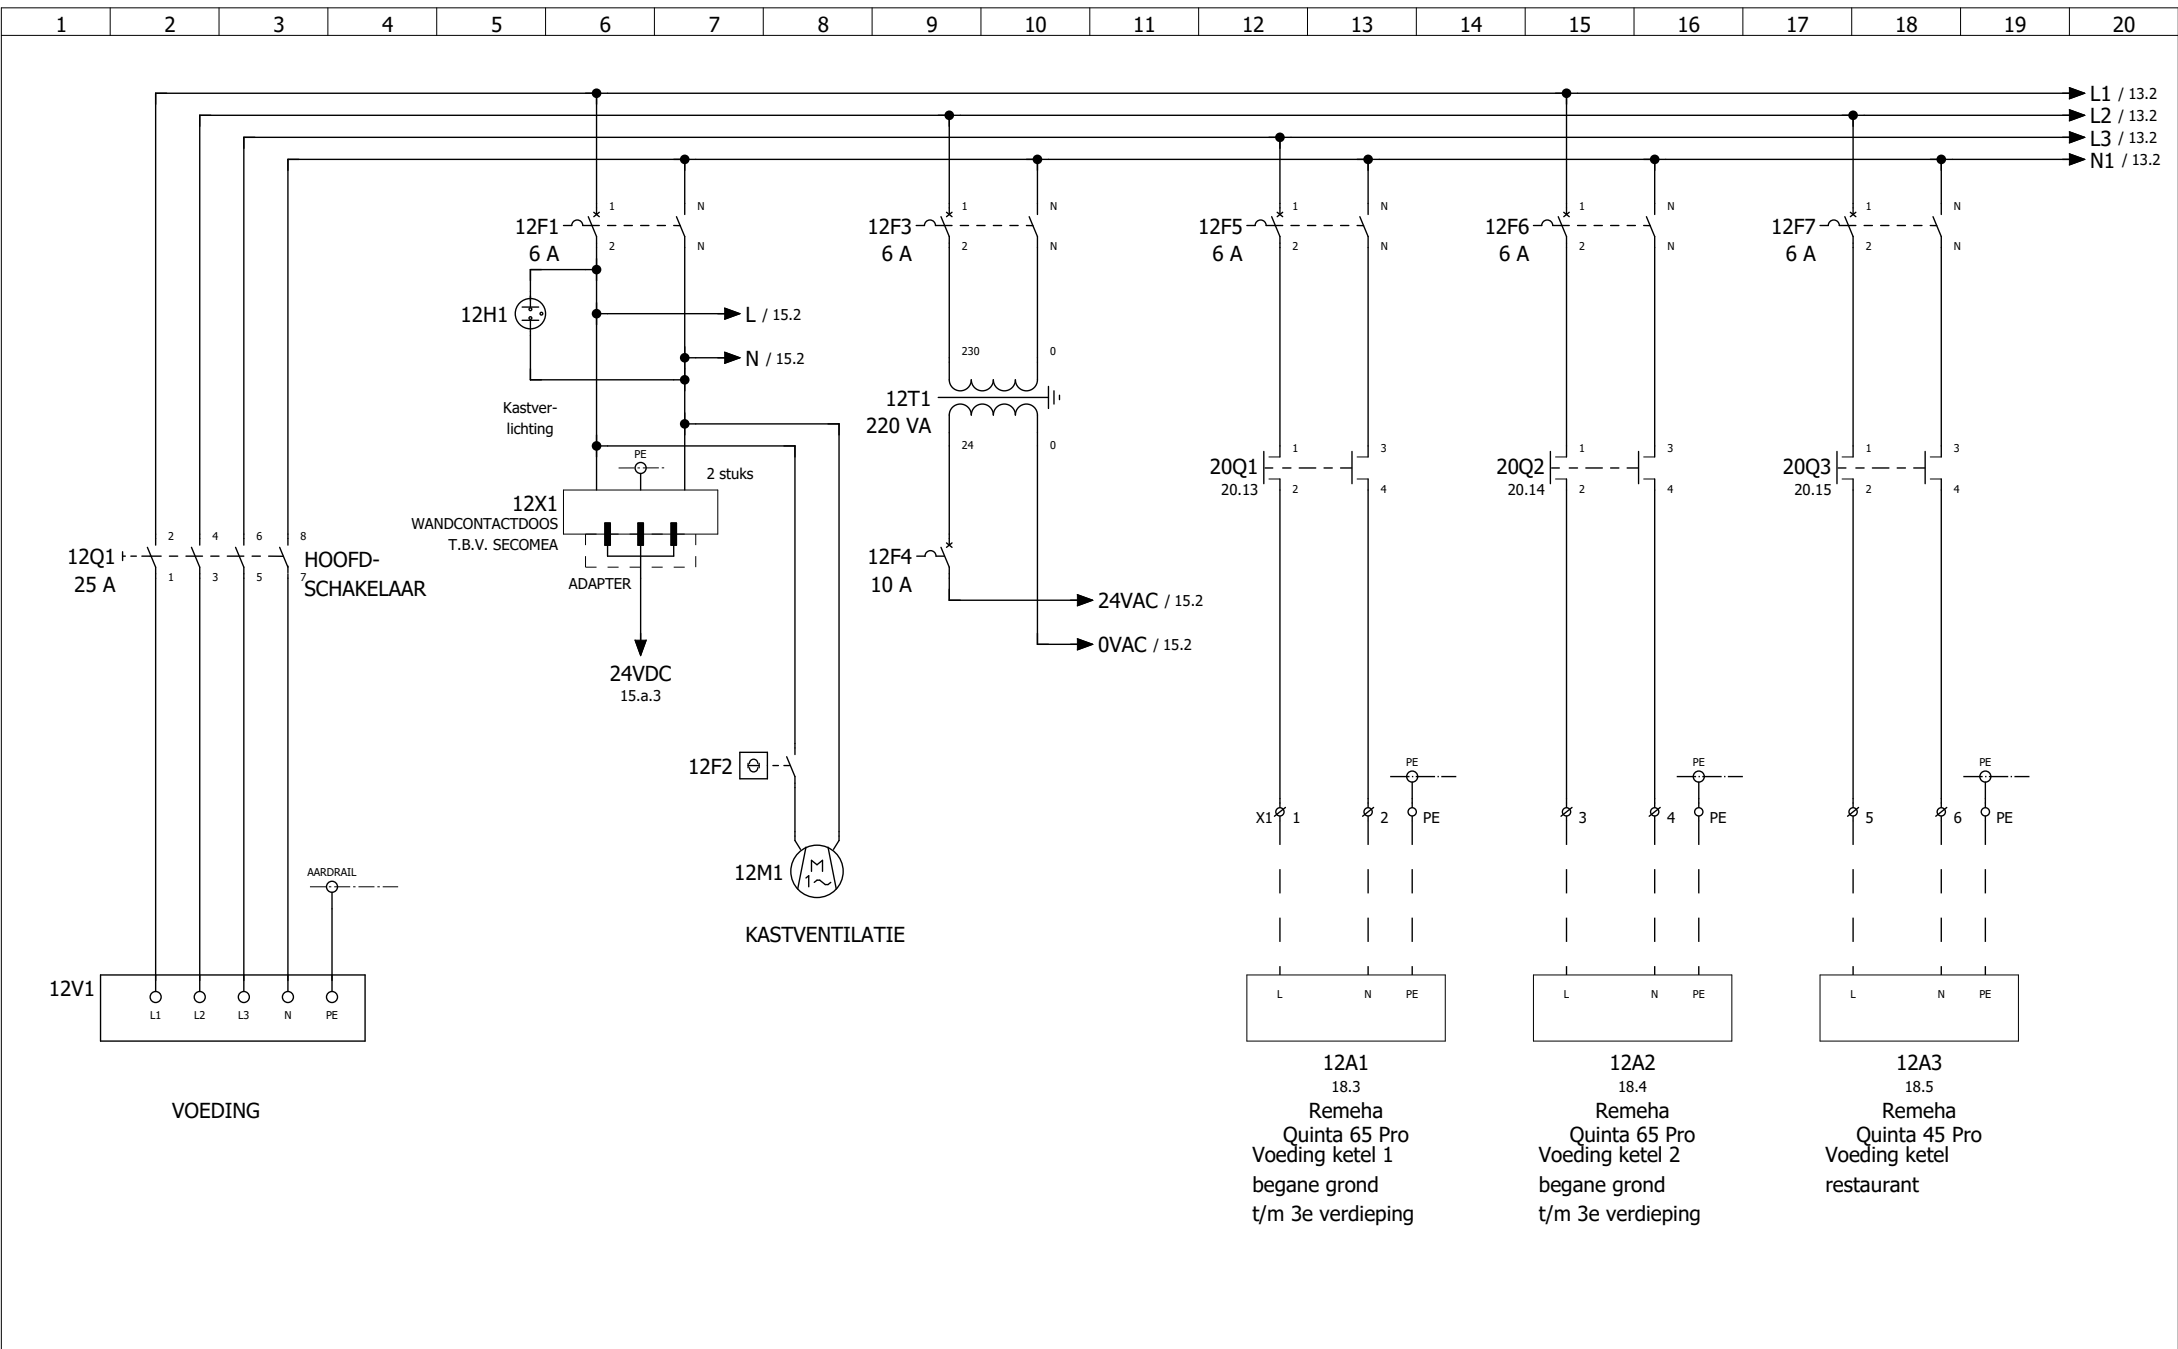


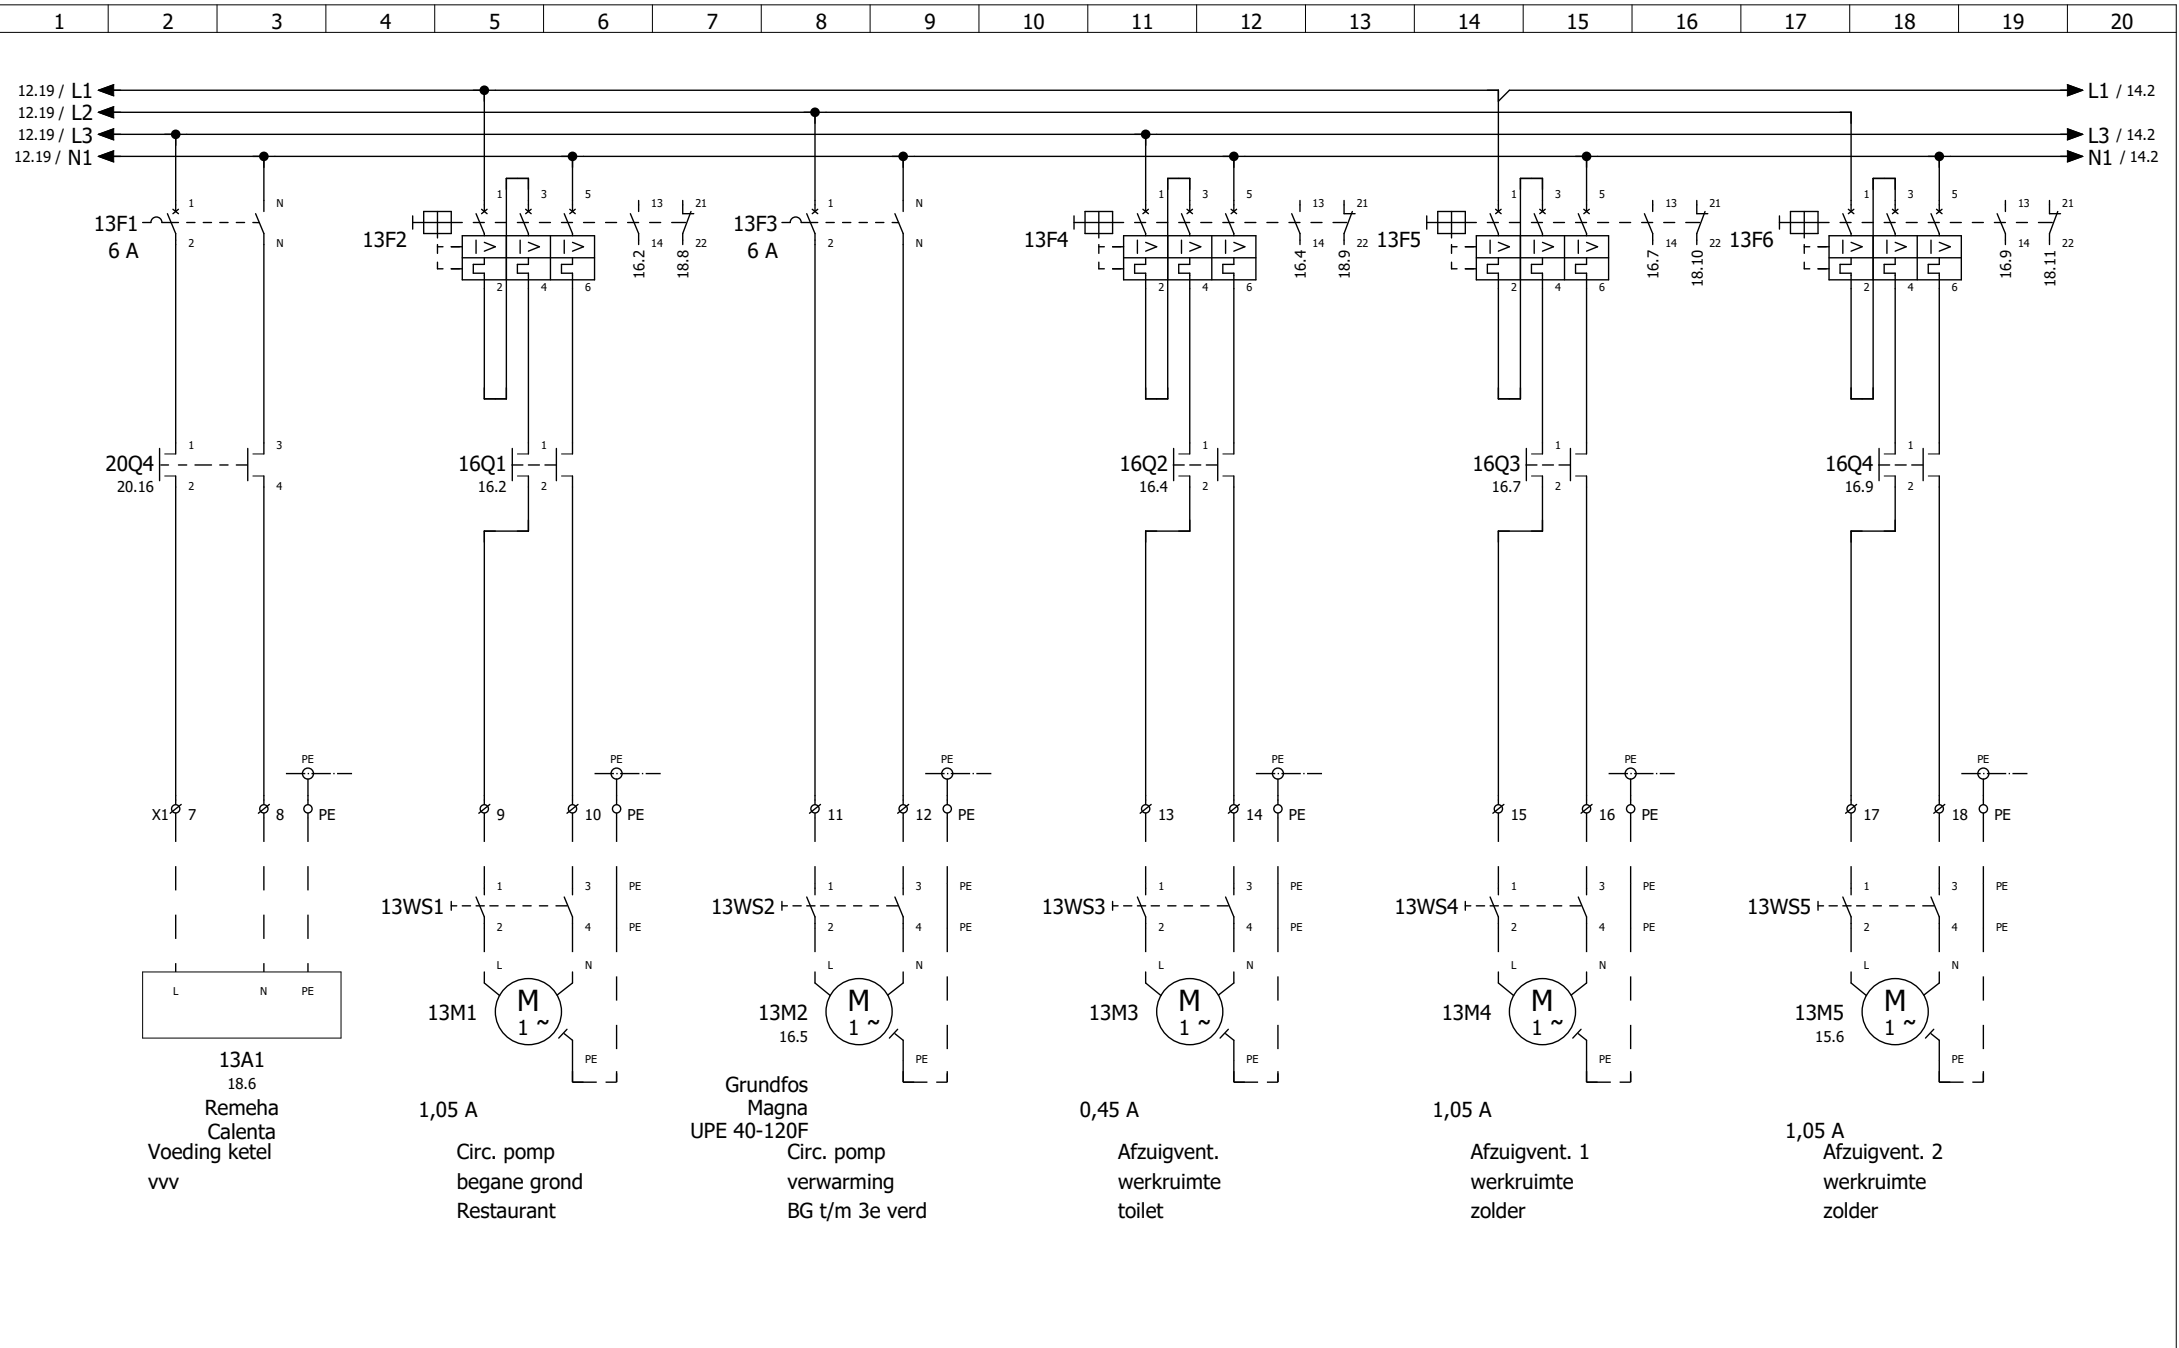


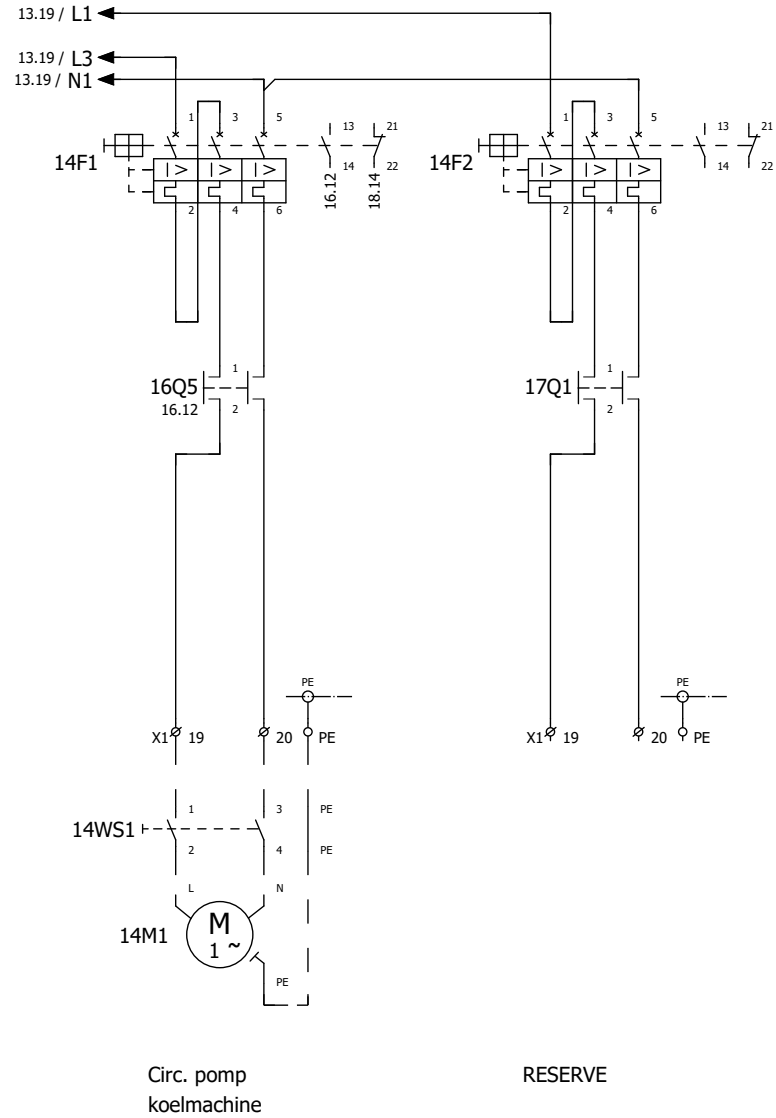


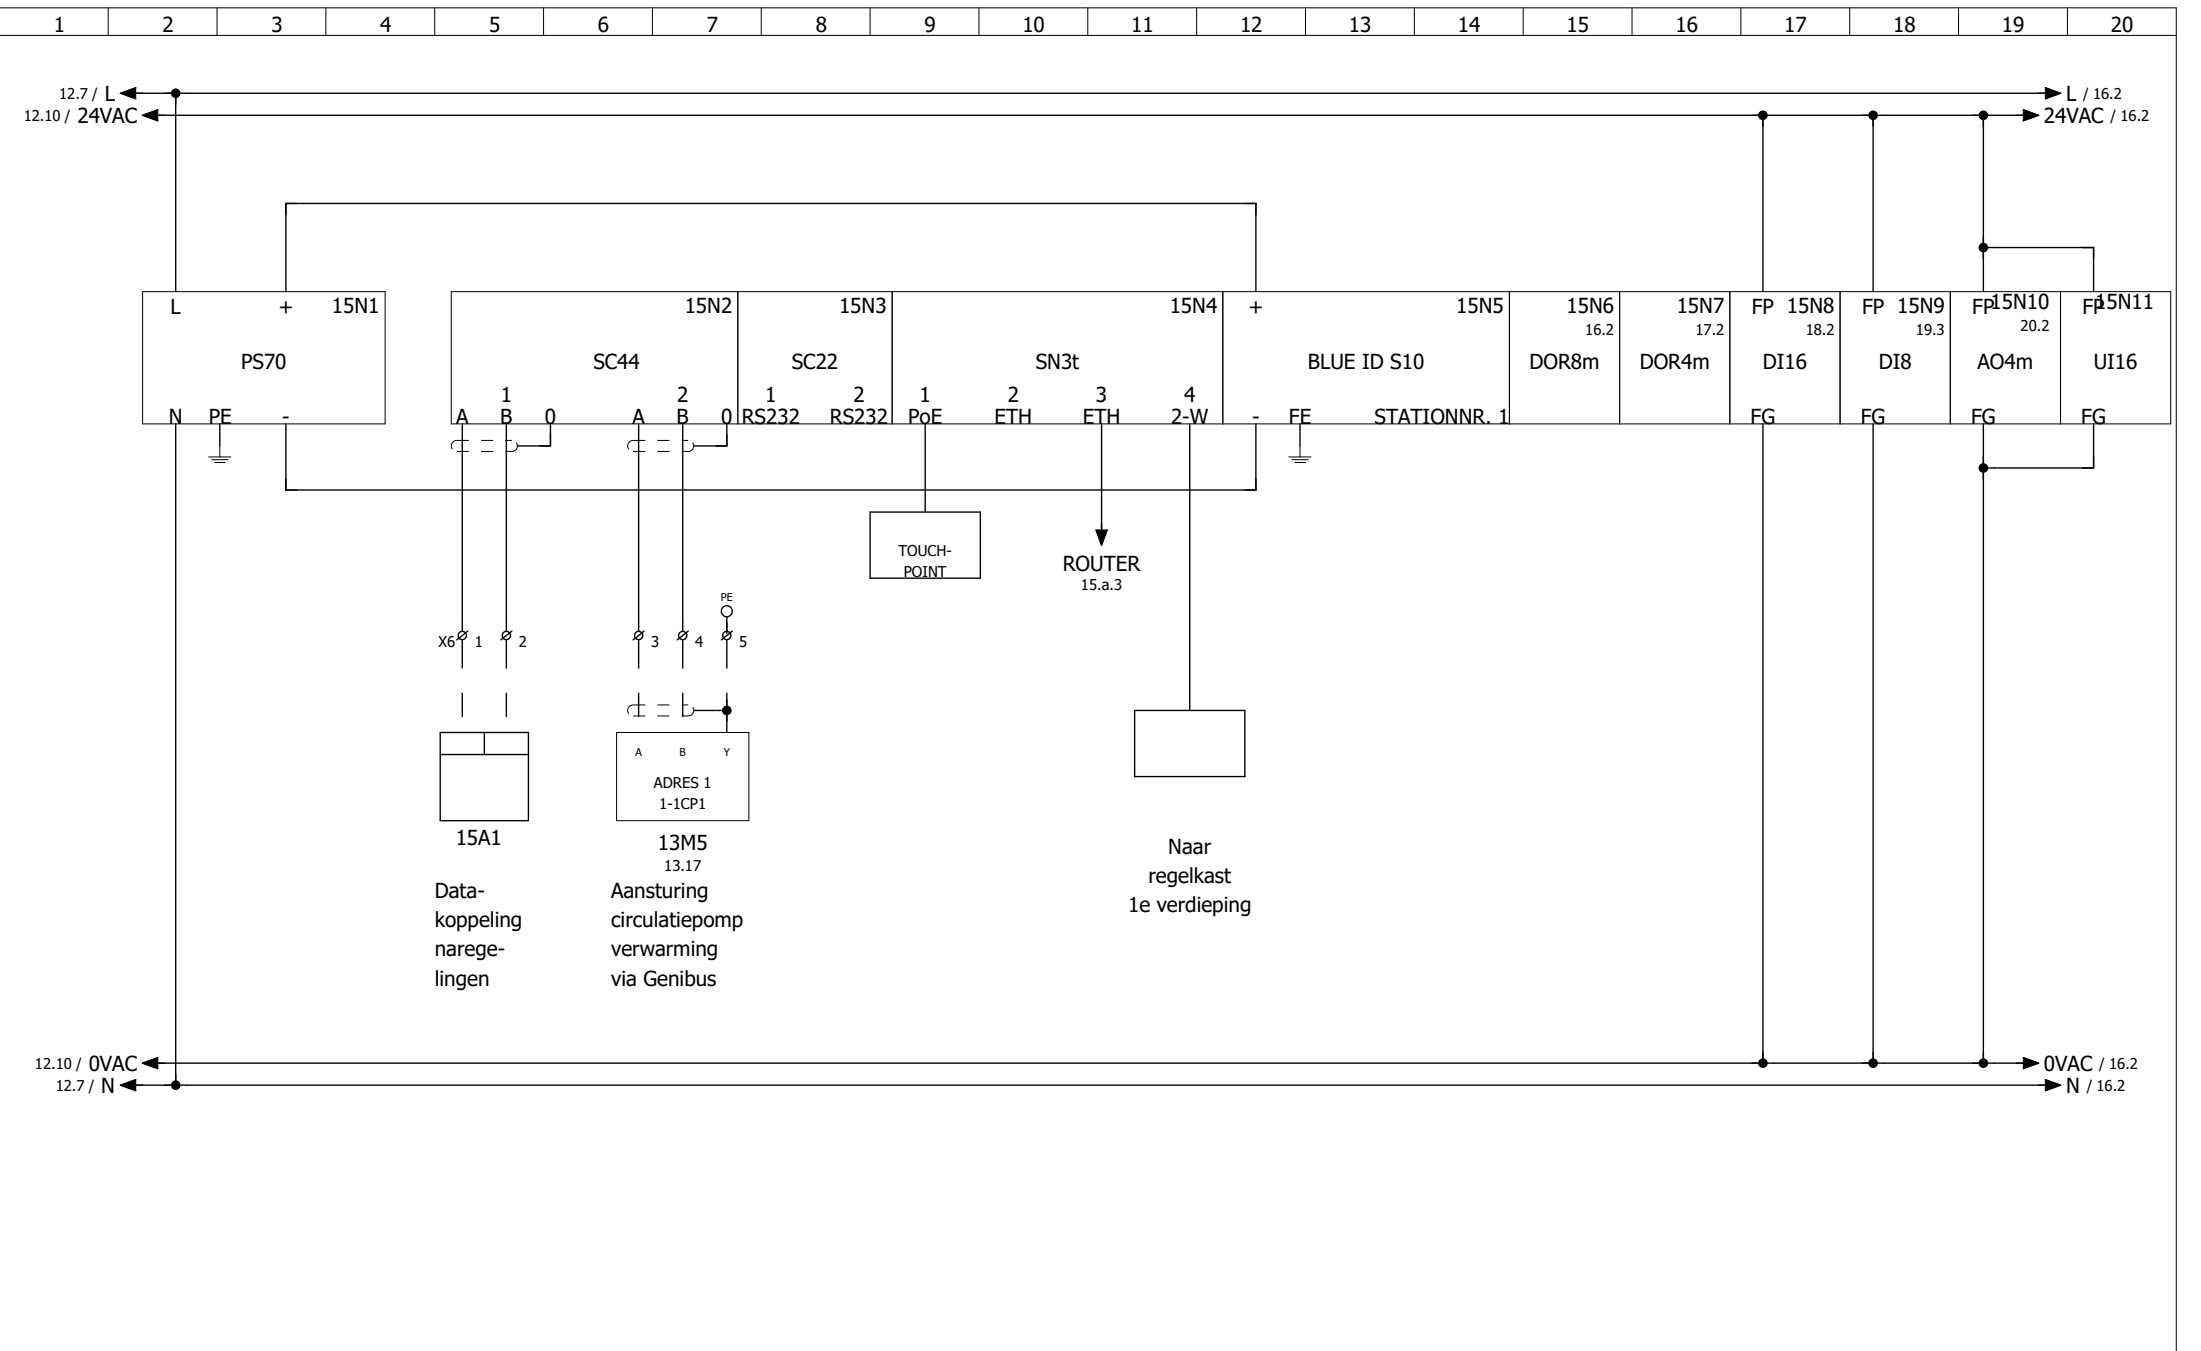


VPN ROUTER

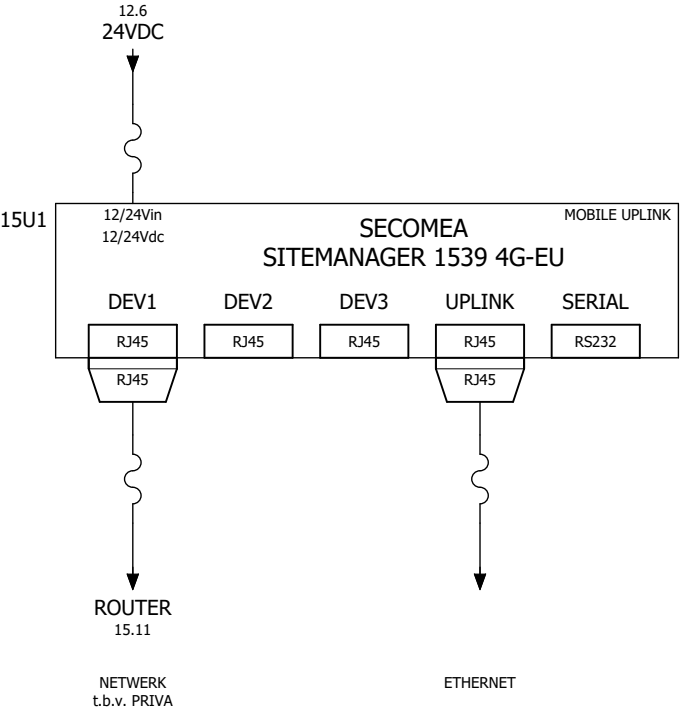

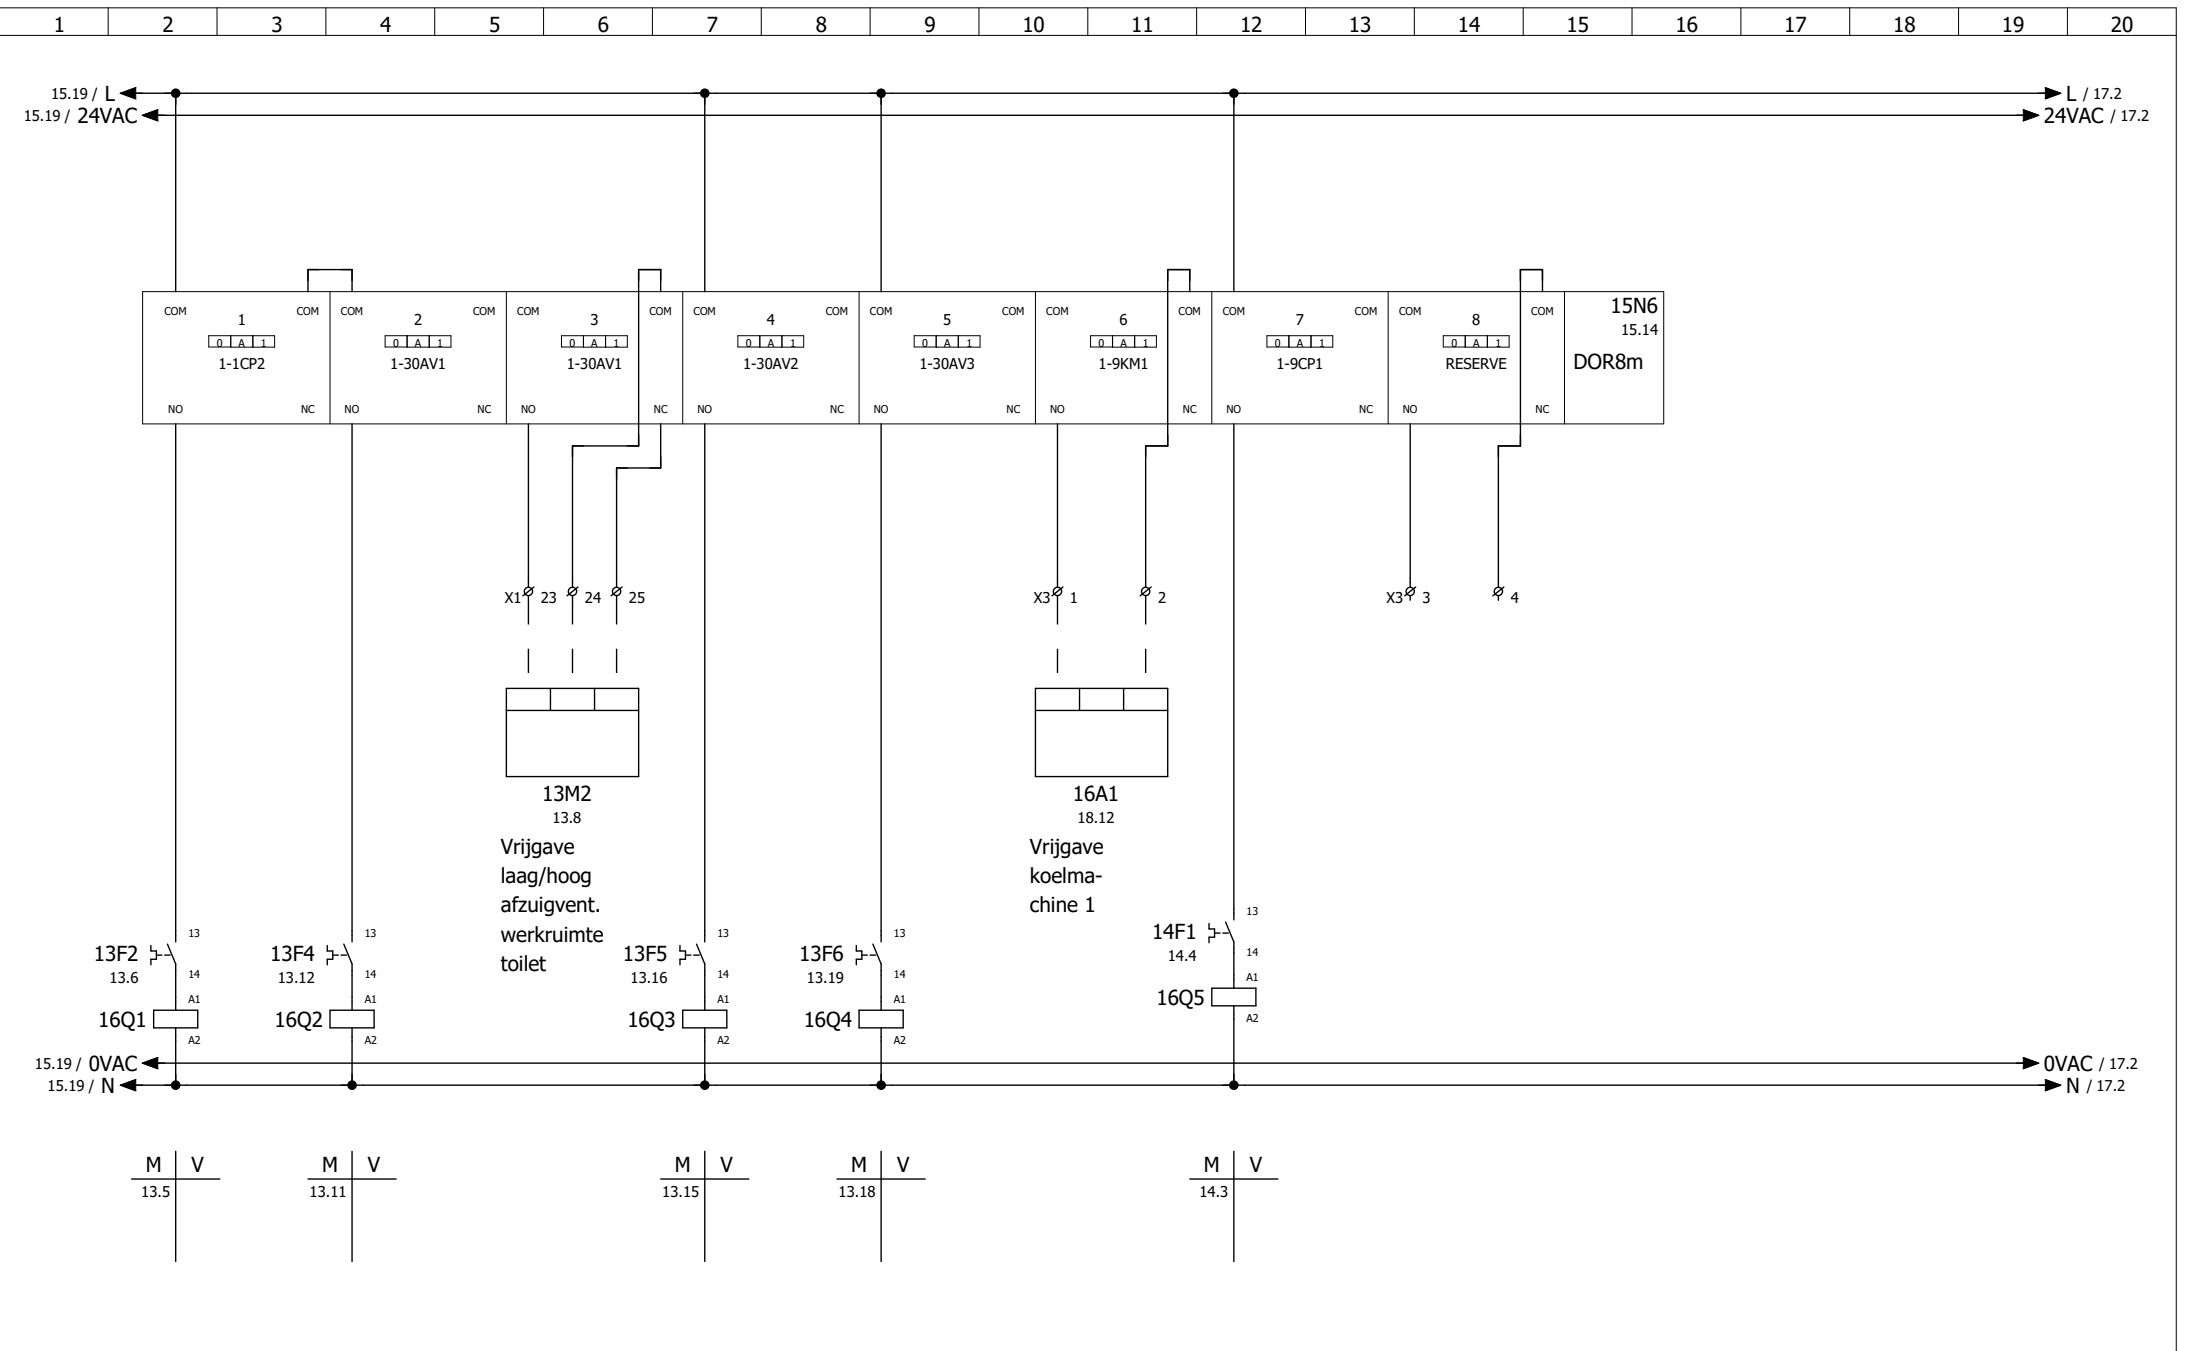

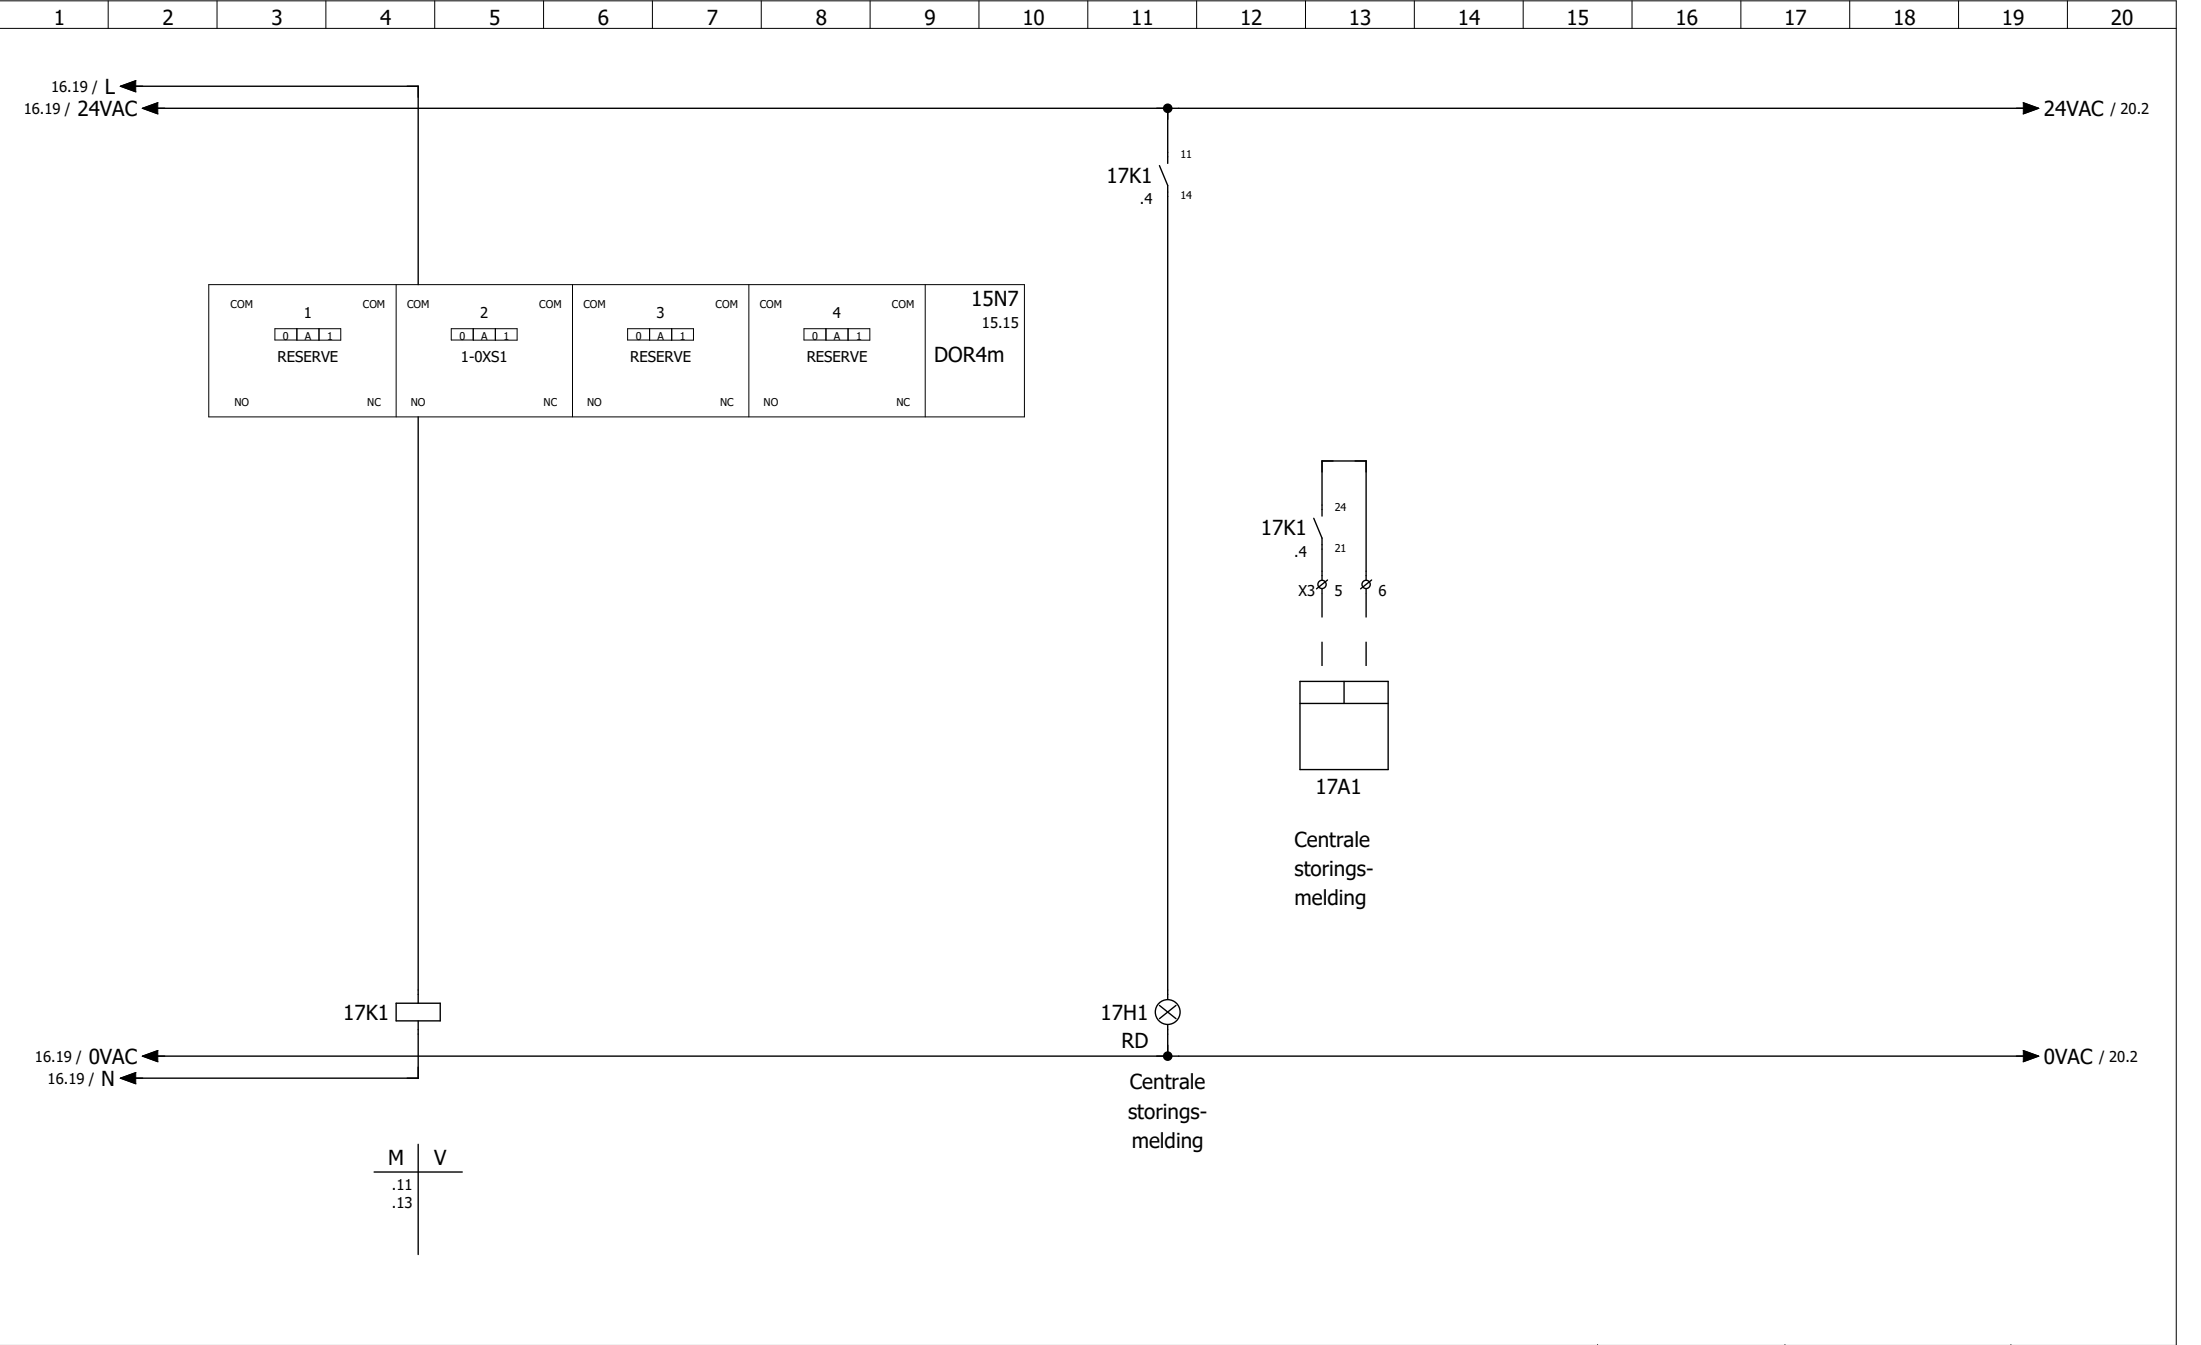

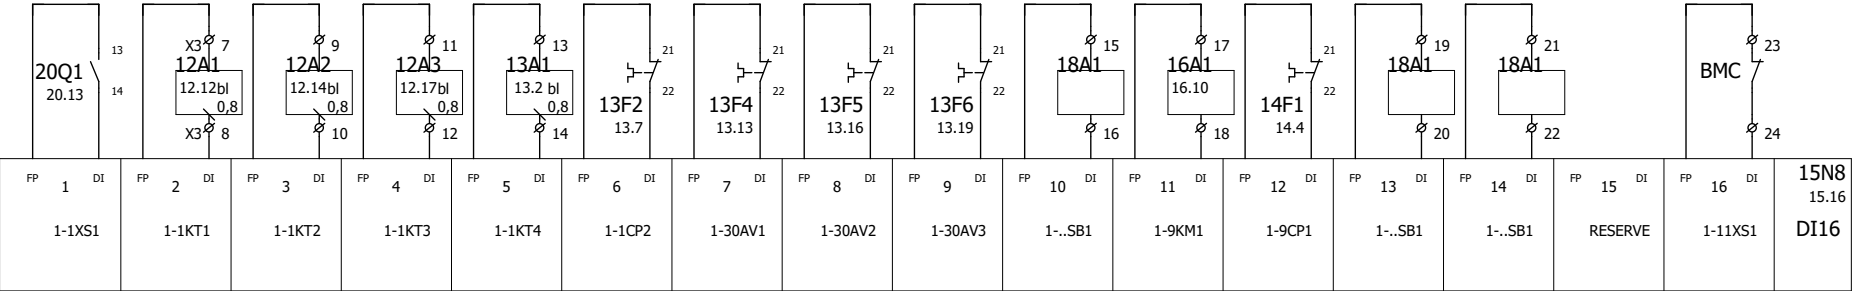

Brand- schake- laar cv	Storing ketel 1 bg t/m 3e verd.	Storing ketel 2 bg t/m 3e verd.	Storing ketel restau- rant	Storing ketel vvv	Storing circ. pomp begane grond	Storing afzuig- vent. werk- ruimte toilet	Storing afzuig- vent. 1 werk- ruimte zolder	Storing afzuig- vent. 2 werk- ruimte zolder	BEVOCH- TIGER BEDRIJF	Storing koelma- chine	Storing circ. pomp koelma- chine	BEVOCH- TIGER STAAT AAN	BEVOCH- TIGER STORING		Brand- meld- contact
------------------------------	--	--	-------------------------------------	-------------------------	---	--	--	--	-----------------------------	-----------------------------	--	----------------------------------	-----------------------------	--	----------------------------




STAAL GORKUM BV

Postbus 118, 3370 AC
Nijverheidsstraat 31, 3371 XE
Hardinxveld-Giessendam

Tel. 0184-613911
Fax. 0184-614230
www.klimaat-service.nl

OPDRACHTGEVER:	ORDERNUMMER:	DATUM:	10-6-2022	Status:
PROJECTNAAM:	21113_1	SCHAAL:	1	
OMSCHRIJVING:	GETEKEND:	BLAD:	18	PROJECTLEIDER:
Digitaal ingangssmoduul DI16	NORM:	AANTAL BLADEN:	22	

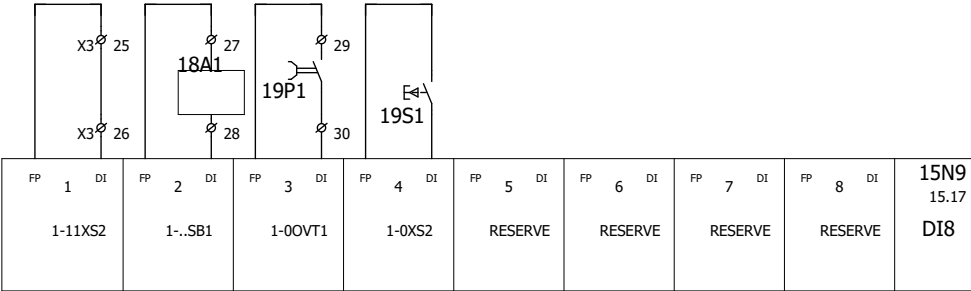

Sleutel-
schake-
laar
venti-
latie
uit

BEVOCH-
TIGER
SERVICE

Over-
werk-
tmer

Reset
storing

