



Klant	:	
Projekt naam	:	Gorcums Museum, Grote Markt 17 te Gorinchem
Tekeningnummer	:	
Opdrachtgever	:	Gemeente Gorinchem
Firma / Klant	:	
Adviseur	:	
Projekt naam	:	
Fabrikaat	:	
Type	:	
Installatieplaats	:	Regelkast technische ruimte 2e verdieping
Projektleider	:	
Bijzonderheden	:	
Aangemaakt op : 11. Mrt. 2014	Hoogste paginanummer :	20
Gewijzigd op : 08. Aug. 2017 door (Afkorting): EDZ	Aantal pagina's :	12

Inhoudsopgave

[illegible]

1	2	3	4	5	6	7	8	9	10	11	12	13	14	15	16	17	18	19	20		
CODE										MATERIALEN					FABRIKAAT						
12 Q 2 VOLGNUMMER BENAMING BLADNUMMER M V 14. 11 12. 8 — — — — — MAAKCONTACT OP BLAD 14 STRAMIEN 11 VERBREEKCONTACT OP BLAD 12 STRAMIEN 8										- MAGNEETSCHAKELAAR + THERMISCHE BEVEILIGING					ALLEN-BRADLEY						
										- MOTORBEVEILIGINGSSCHAKELAARS					ALLEN-BRADLEY						
										- HULPRELAIS					BTR						
										- TIJDRELAIS					ALLEN-BRADLEY						
										- HAND- EN KEUZESCHAKELAARS					ALLEN-BRADLEY						
										- HOOFDSCHAKELAAR					HOLEC/ASN						
										- INSTALLATIEAUTOMATEN					ALLEN-BRADLEY						
										- SIGNAALARAMATUREN					ALLEN-BRADLEY						
										- DRUKKNOPPEN					ALLEN-BRADLEY						
										- TRANSFORMATOREN					LEGRAND						
										- W. C. D.					LEGRAND						
										- KASTVERLICHTING					RITTAL						
										- AANSLUITKLEMMEN					ENTRELEC						
										- REGELAPPARATUUR					PRIVA						
										- SCHAKELKAST					SAREL						
										- FASEBEWAKING					OMRON						
KLEURENCODE																					
HOOFDSTROOM 400 V				FASE			ZWART			(X1)											
HOOFDSTROOM 230 V				FASE			BRUIN			(X1)											
				NULLEIDER			LICHTBLAUW														
				AARDE			GEEL/GROEN														
STUURSTROOM 230 V				FASE			BRUIN			(X2)											
				SCHAKELDRAAD			BRUIN														
				NULLEIDER			LICHTBLAUW														
				AARDE			GEEL/GROEN														
STUURSTROOM 24 Vac				FASE			ORANJE			(X3)											
				SCHAKELDRAAD			ORANJE														
				NUL			WIT														
STUURSTROOM 12 Vdc				FASE			ROOD														
				SCHAKELDRAAD			ROOD														
				NUL			ROOD														
MEETSIGNALEN							GRIJS			(X4)											
STUURSIGNALEN							GEEL			(X3/X4)											
VREEMDE SPANNING							TRANSPARANT			(X5)											
MELDINGEN							PAARS			(X3)											
DATALIJN							PAARS			(X6)											
CODERING EN SYMBOLEN OVEREENKOMSTIG NEN 5152 EN NEN 5158																					
STAAAL GORKUM BV Postbus 118, 3370 AC Nijverheidsstraat 31, 3371 XE Hardinxveld-Giessendam Tel. 0184-613911 Fax. 0184-614230 www.klimaatSERVICE.nl										OPDRACHTGEVER:					ORDERNUMMER:		DATUM: 11. Mrt. 2014		Status:		
										PROJECTNAAM: Gorcums Museum, Grote Markt 17 te Gorinchem					21113_2		SCHAAL:				
										OMSCHRIJVING: Lijst met toegepaste materialen					GETEKEND: JSL		BLAD: 4		PROJECTLEIDER:		
					NORM:		AANTAL BLADEN: 20														

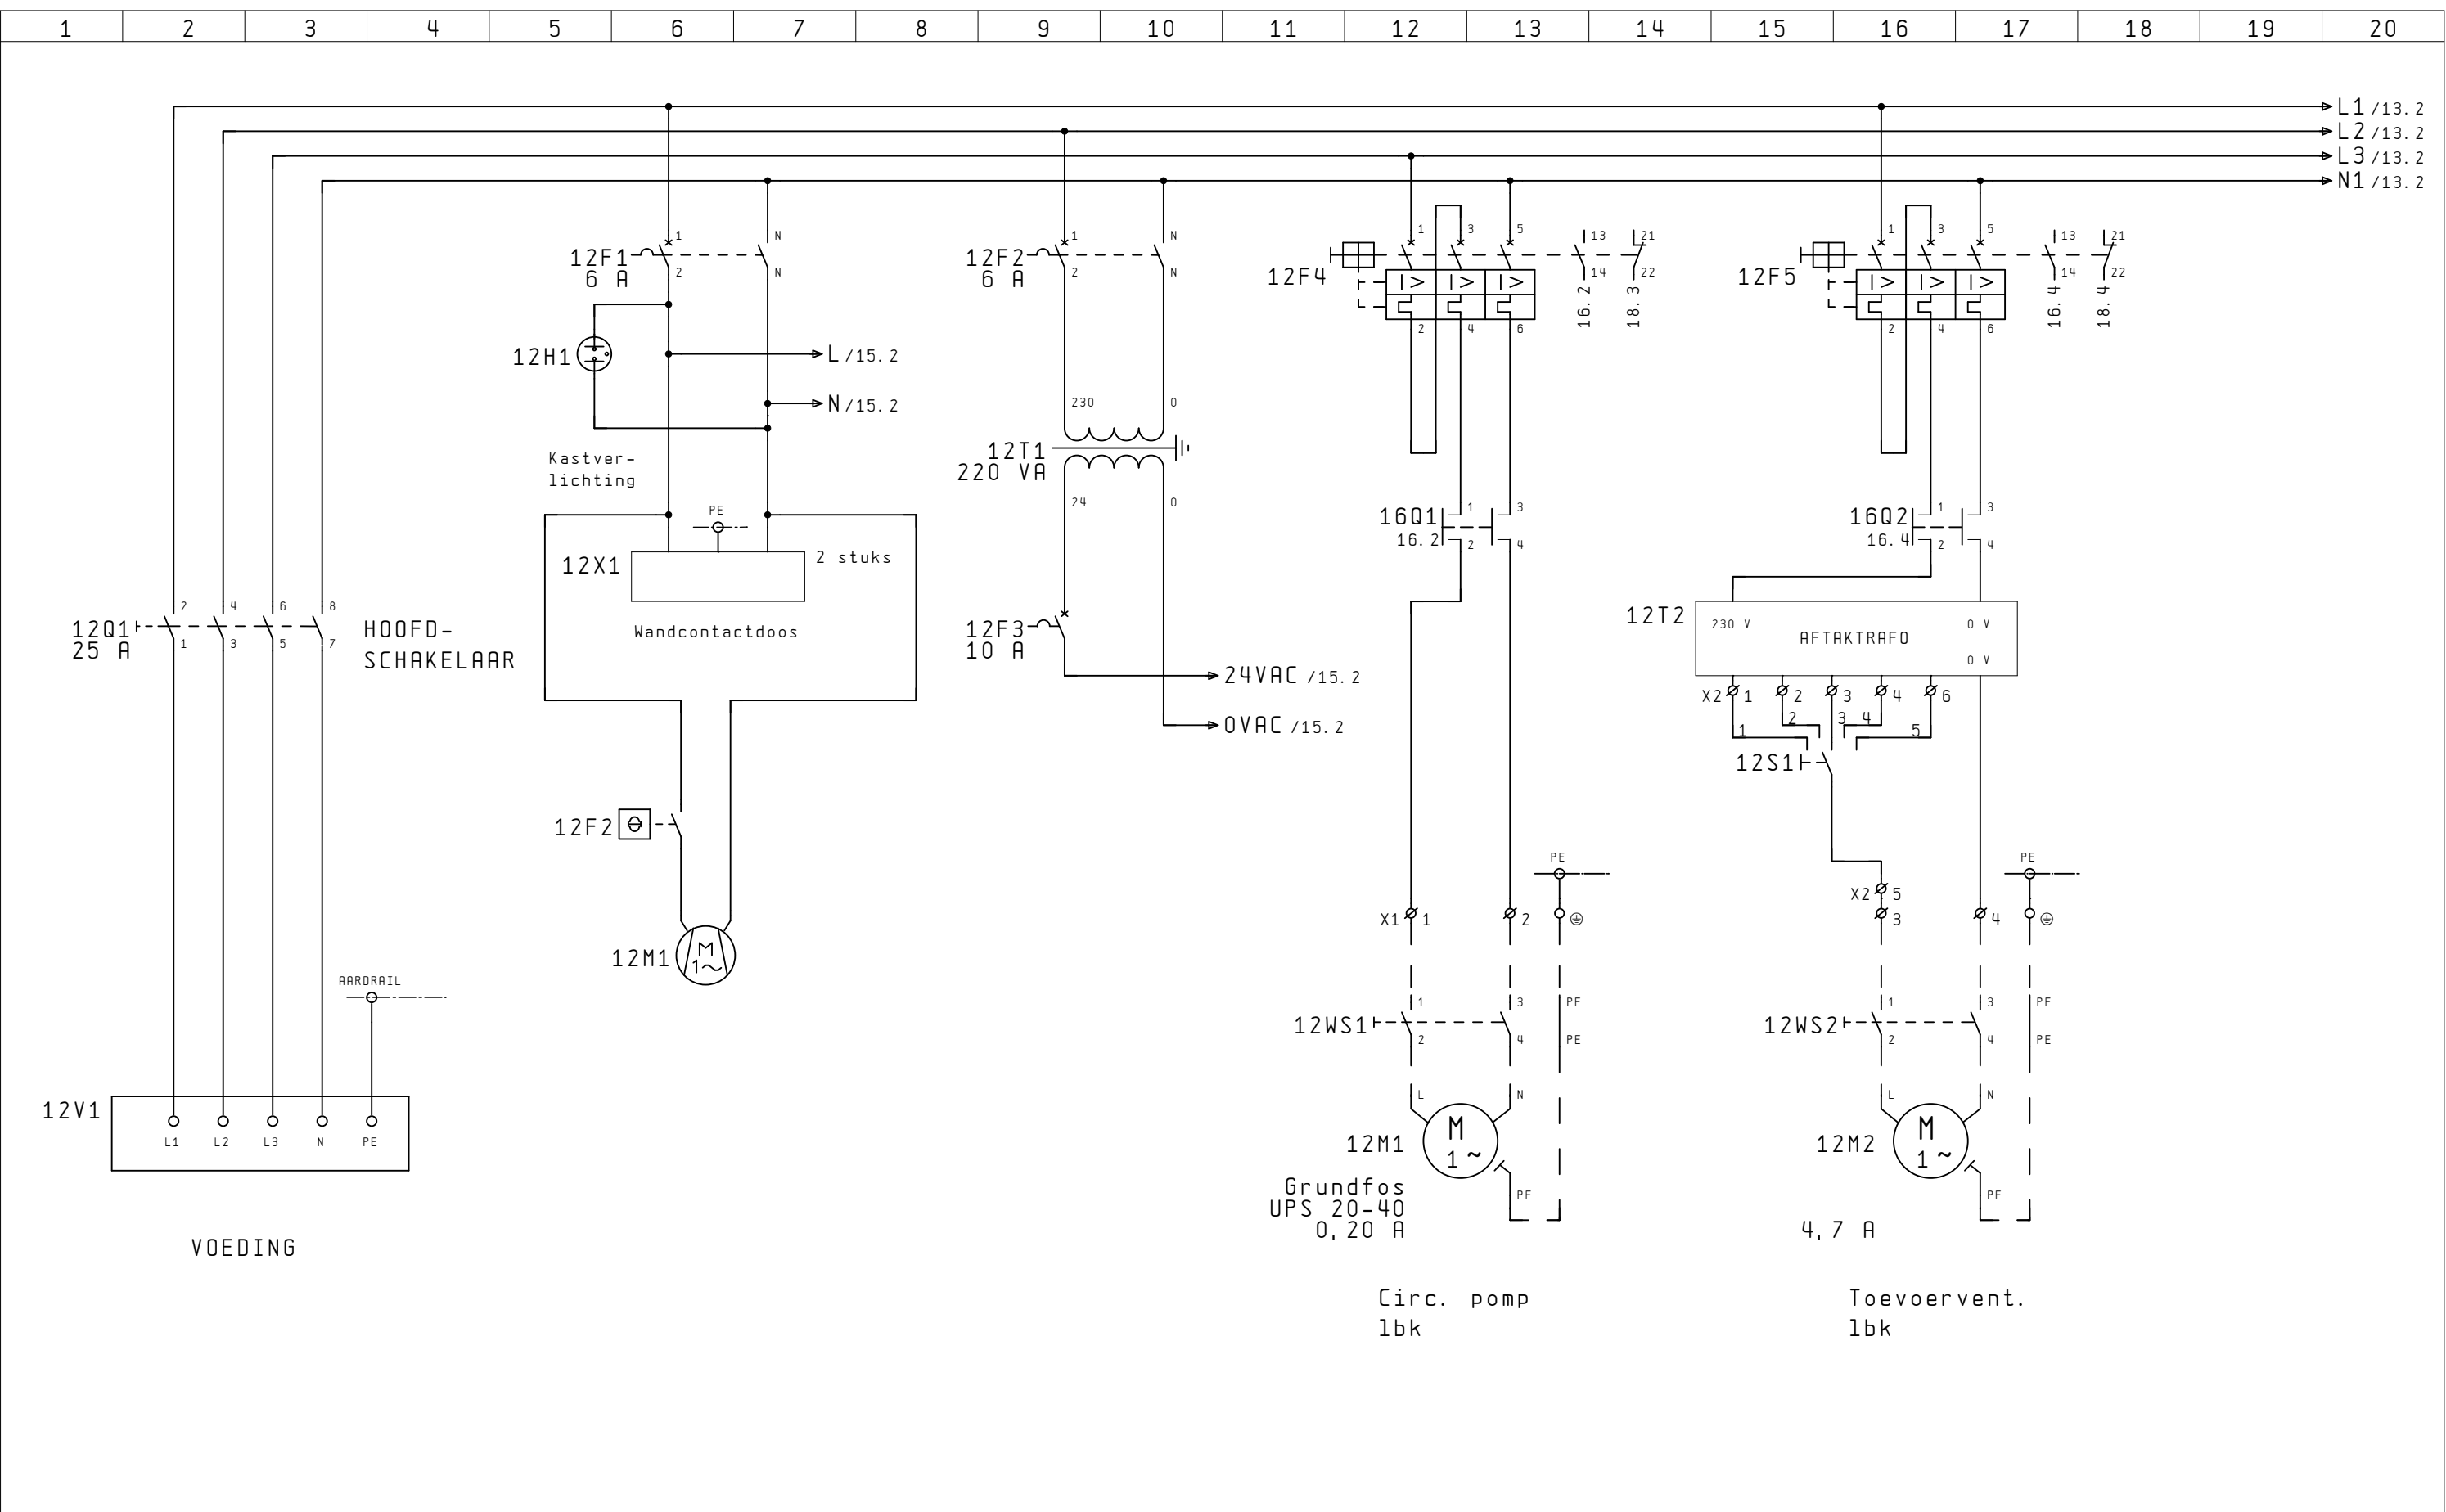

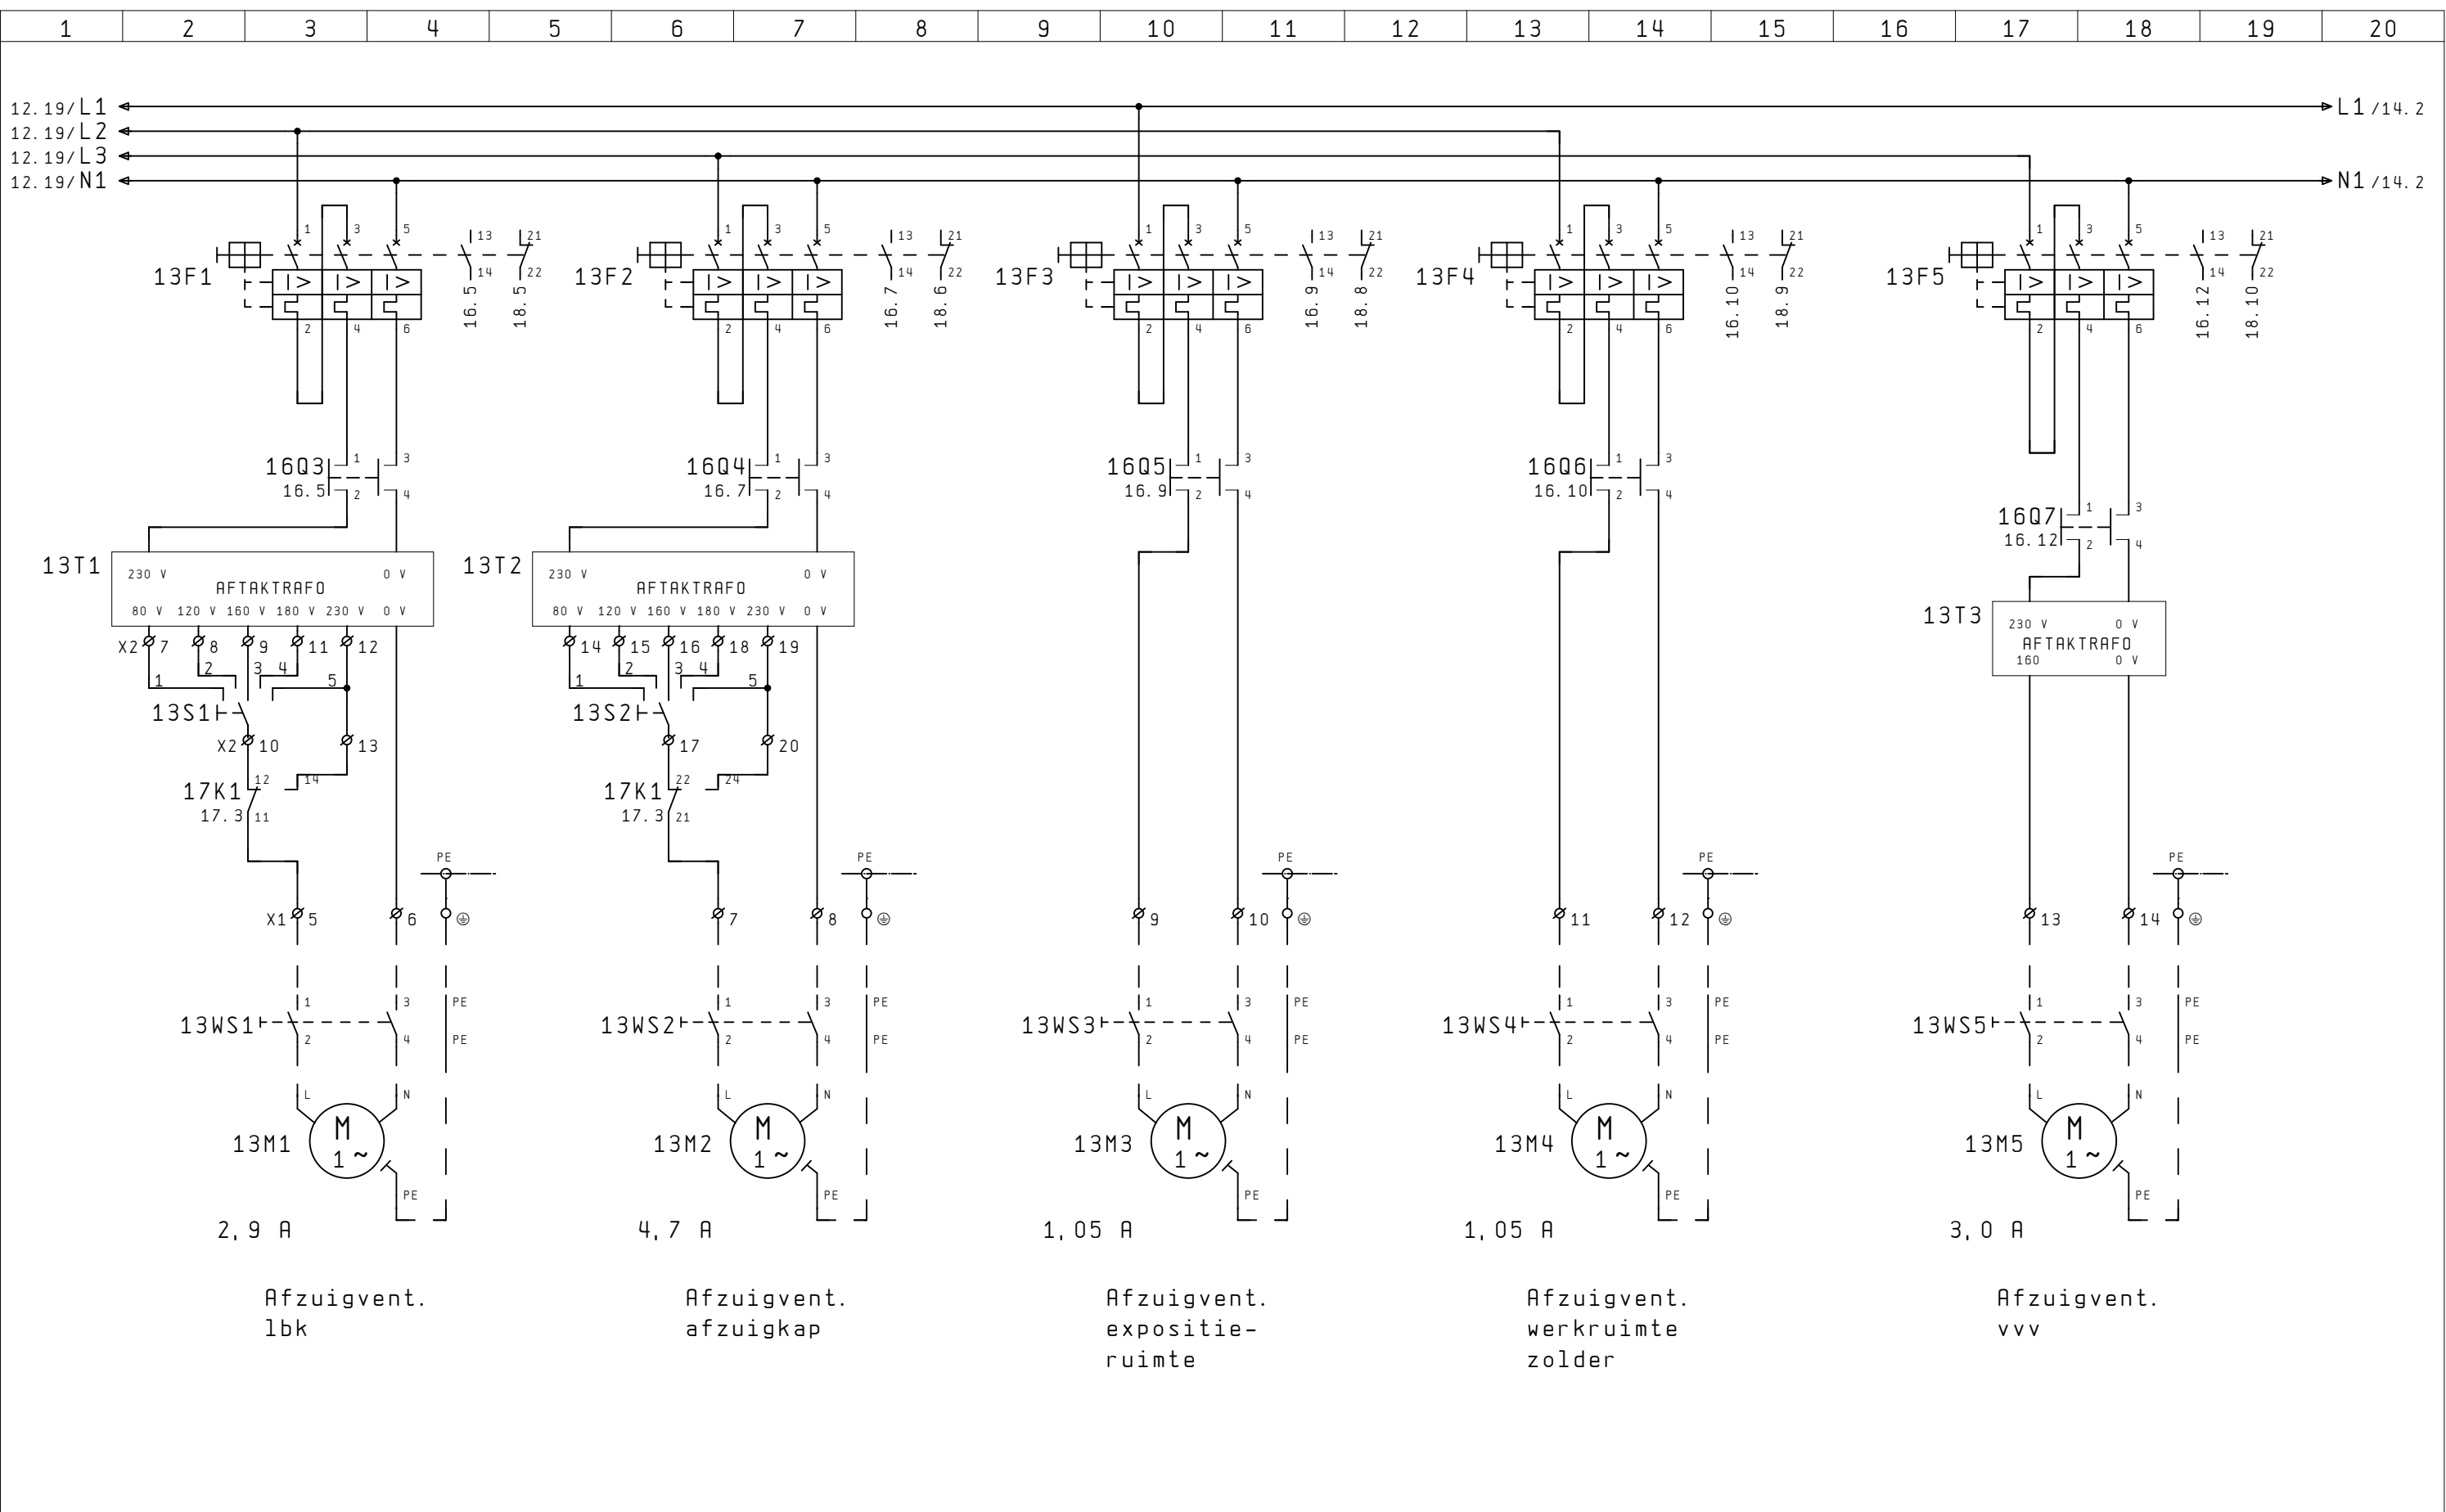

STAAL GORKUM BV

Postbus 118, 3370 AC
Nijverheidsstraat 31, 3371 XE
Hardinxveld-Giessendam

Tel. 0184-613911
Fax. 0184-614230
www.klimaat-service.nl

OPDRACHTGEVER:

PROJECTNAAM: Gorcums Museum, Grote Markt 17 te Gorinchem

OMSCHRIJVING: Hoofdstroom

ORDERNUMMER:

21113_2

GETEKEND: JSL

NORM:

DATUM: 11. Apr. 2014

SCHAAL:


BLAD: 13

AANTAL BLADEN: 20

Status:


PROJECTLEIDER:


1	2	3	4	5	6	7	8	9	10	11	12	13	14	15	16	17	18	19	20
---	---	---	---	---	---	---	---	---	----	----	----	----	----	----	----	----	----	----	----

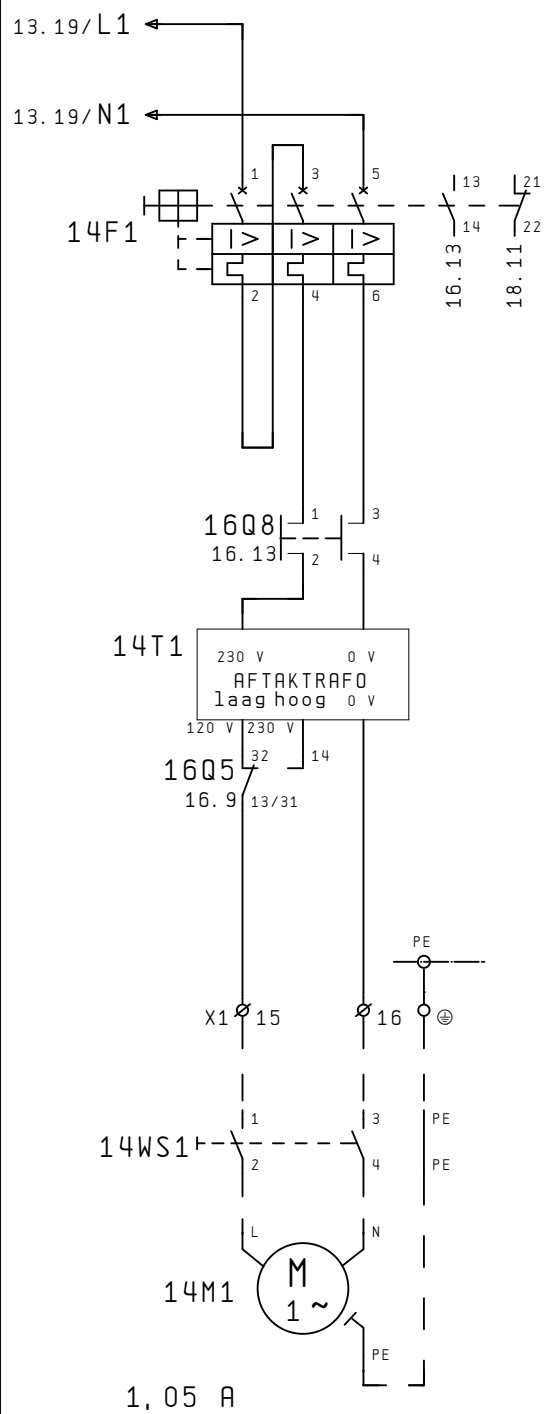

Afzuigvent.
toiletten
begane
grond

OPDRACHTGEVER:		ORDERNUMMER:	DATUM: 11. Apr. 2014	Status:
		21113_2	SCHAAL:	
PROJECTNAAM:	Gorcums Museum, Grote Markt 17 te Gorinchem	GETEKEND: JSL	BLAD: 14	PROJECTLEIDER:
OMSCHRIJVING:	Hoofdstroom	NORM:	AANTAL BLADEN: 20	

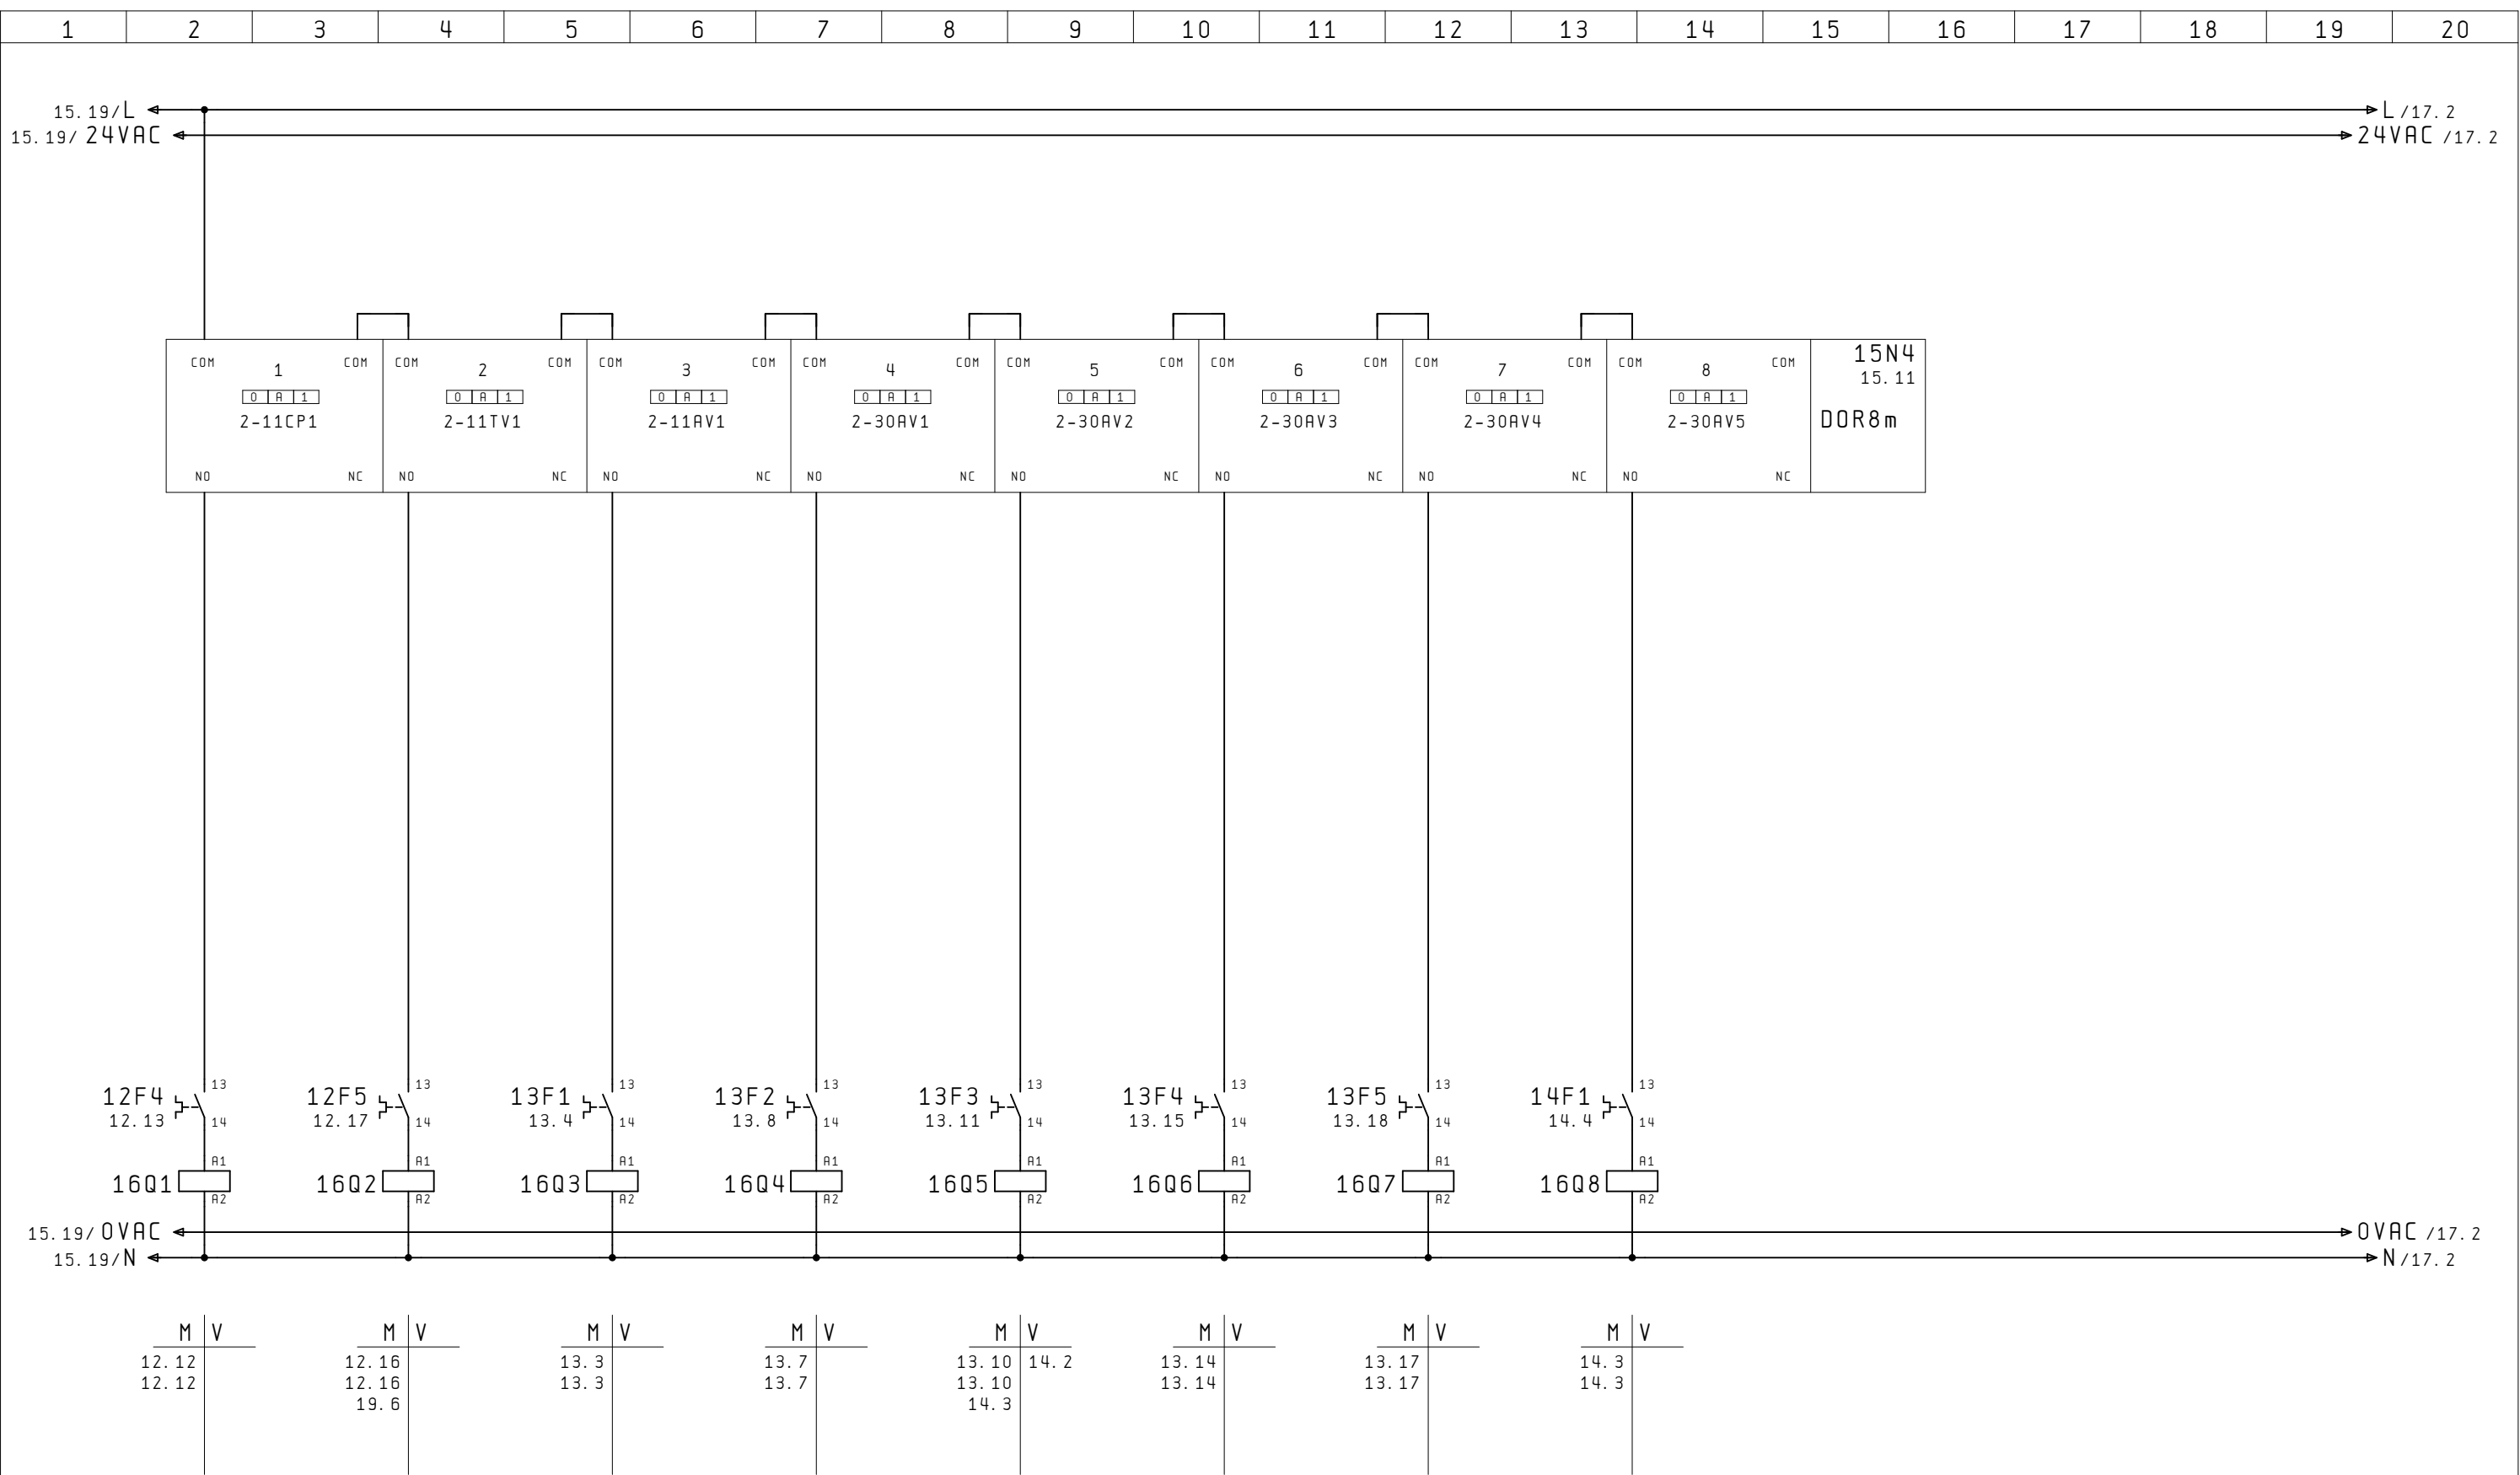

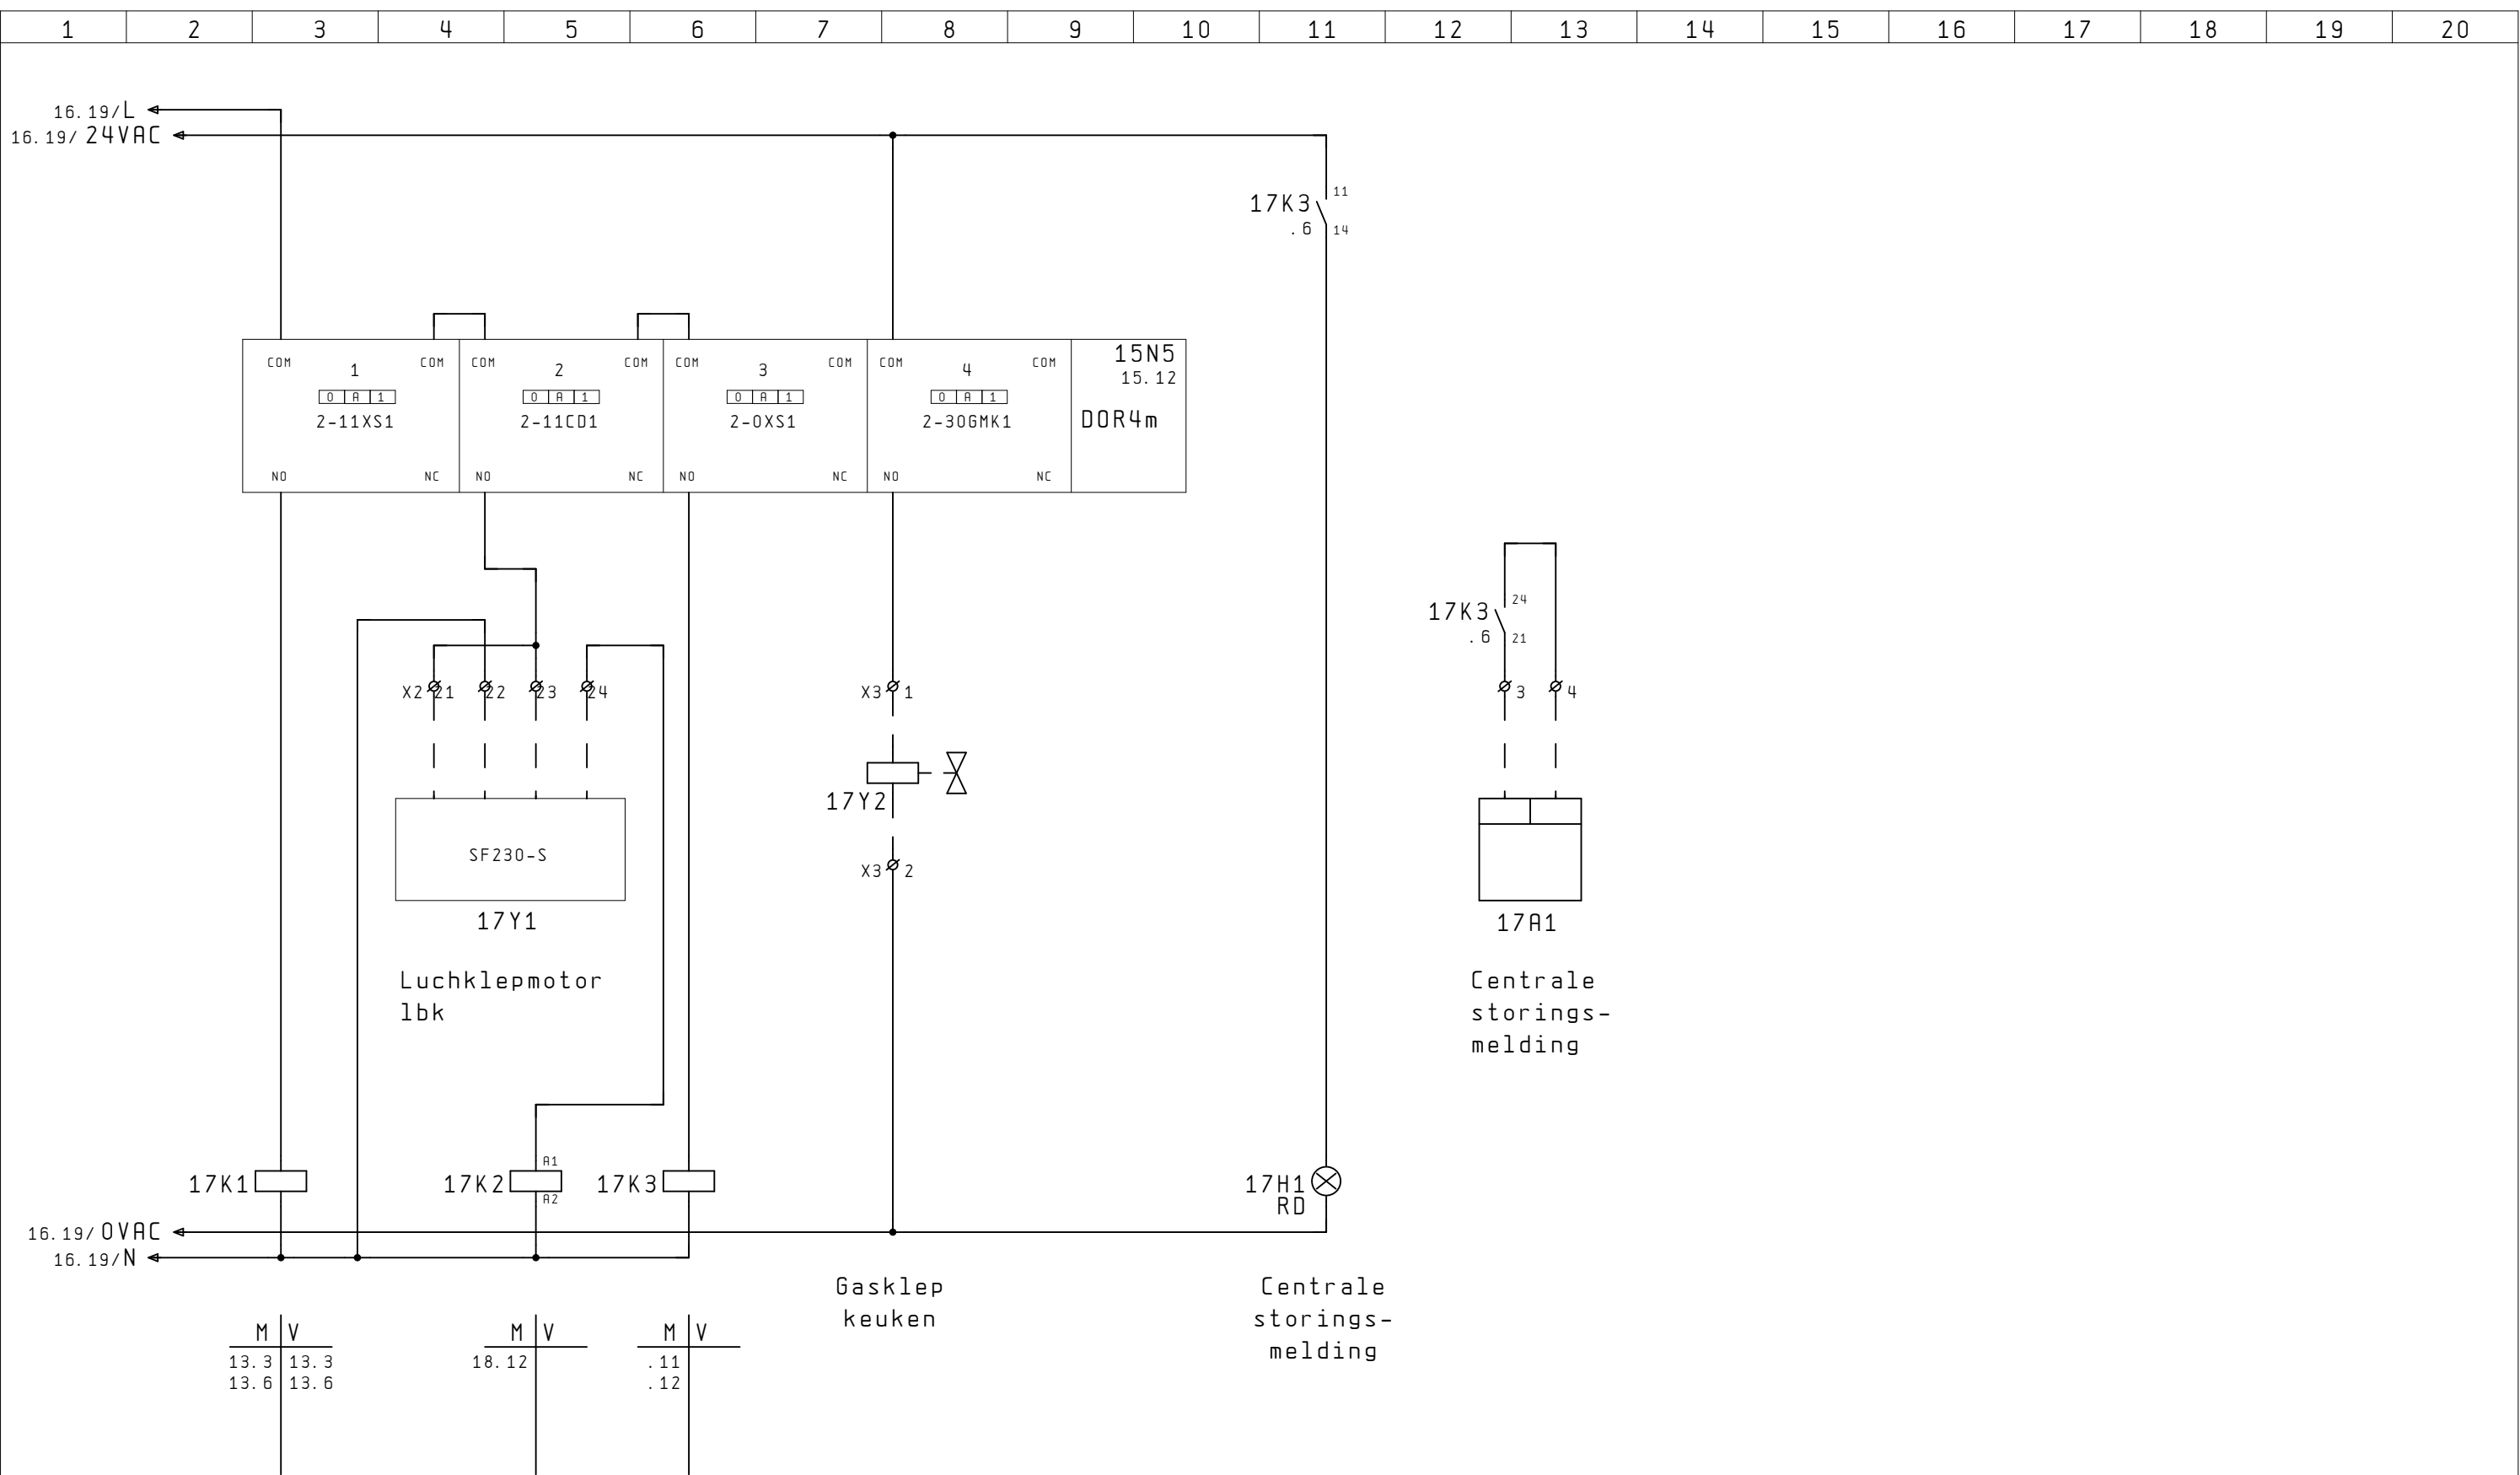

1	2	3	4	5	6	7	8	9	10	11	12	13	14	15	16	17	18	19	20
12F4 12. 14 21 22 21 22 12F5 12. 18 21 22 21 22 13F1 13. 5 21 22 21 22 13F2 13. 8 21 22 13F3 13. 12 21 22 13F4 13. 15 21 22 13F5 13. 19 21 22 14F1 14. 4 21 22 17K2 17. 5 14 11 F1 19. 9 19. 9 19. 9 F2 19. 9 19. 9 19. 9 18P1 18. 7 7 8 18S1 18. 1 18. 1 18. 1																			
FP 1 DI	FP 2 DI	FP 3 DI	FP 4 DI	FP 5 DI	FP 6 DI	FP 7 DI	FP 8 DI	FP 9 DI	FP 10 DI	FP 11 DI	FP 12 DI	FP 13 DI	FP 14 DI	FP 15 DI	FP 16 DI	15N6 15. 13			
2-11CP1	2-11TV1	2-11AV1	2-30AV1	2-30PDS1	2-30AV2	2-30AV3	2-30AV4	2-30AV5	2-11CD1	2-11TSA1	2-00VT1	2-0XS2	RESERVE	RESERVE	RESERVE	DI16			
Storing circ. pomp lbk	Storing toevoer- vent. lbk	Storing afzuig- vent. lbk	Storing afzuig- vent. afzuig- kap	Drukver- schil- schake- laar afzuig- vent. afzuigkap	Storing afzuig- vent. expo- sitie- ruimte	Storing afzuig- vent. werk- ruimte zolder	Storing afzuig- vent. vvv	Storing afzuig- vent. toiletten	Eind- contact lucht- klep- motor lbk	Vorstbe- veili- ging lbk	Over- werk- tmer	Reset storing							

FP 1 DI

2-11CP1

FP 2 DI

2-11TV1

FP 3 DI

2-11AV1

FP 4 DI

2-30AV1

FP 5 DI

2-30PDS1

FP 6 DI

2-30AV2

FP 7 DI

2-30AV3

FP 8 DI

2-30AV4

FP 9 DI

2-30AV5

FP 10 DI

2-11CD1

FP 11 DI

2-11TSA1

FP 12 DI

2-00VT1

FP 13 DI

2-0XS2

FP 14 DI

RESERVE

FP 15 DI

RESERVE

FP 16 DI

RESERVE

15N6

15. 13

DI16

Storing circ. pomp lbk

Storing toevoer-vent. lbk

Storing afzuig-vent. lbk

Storing afzuig-vent. afzuig-kap

Drukverschakelaar afzuig-vent. afzuigkap

Storing afzuig-vent. expo-sitie-ruimte

Storing afzuig-vent. werk-ruimte zolder

Storing afzuig-vent. vvv

Storing afzuig-vent. toiletten

Eindcontact lucht-klep-motor lbk

Vorstbeveiliging lbk

Overwerk-timer

Reset storing

