



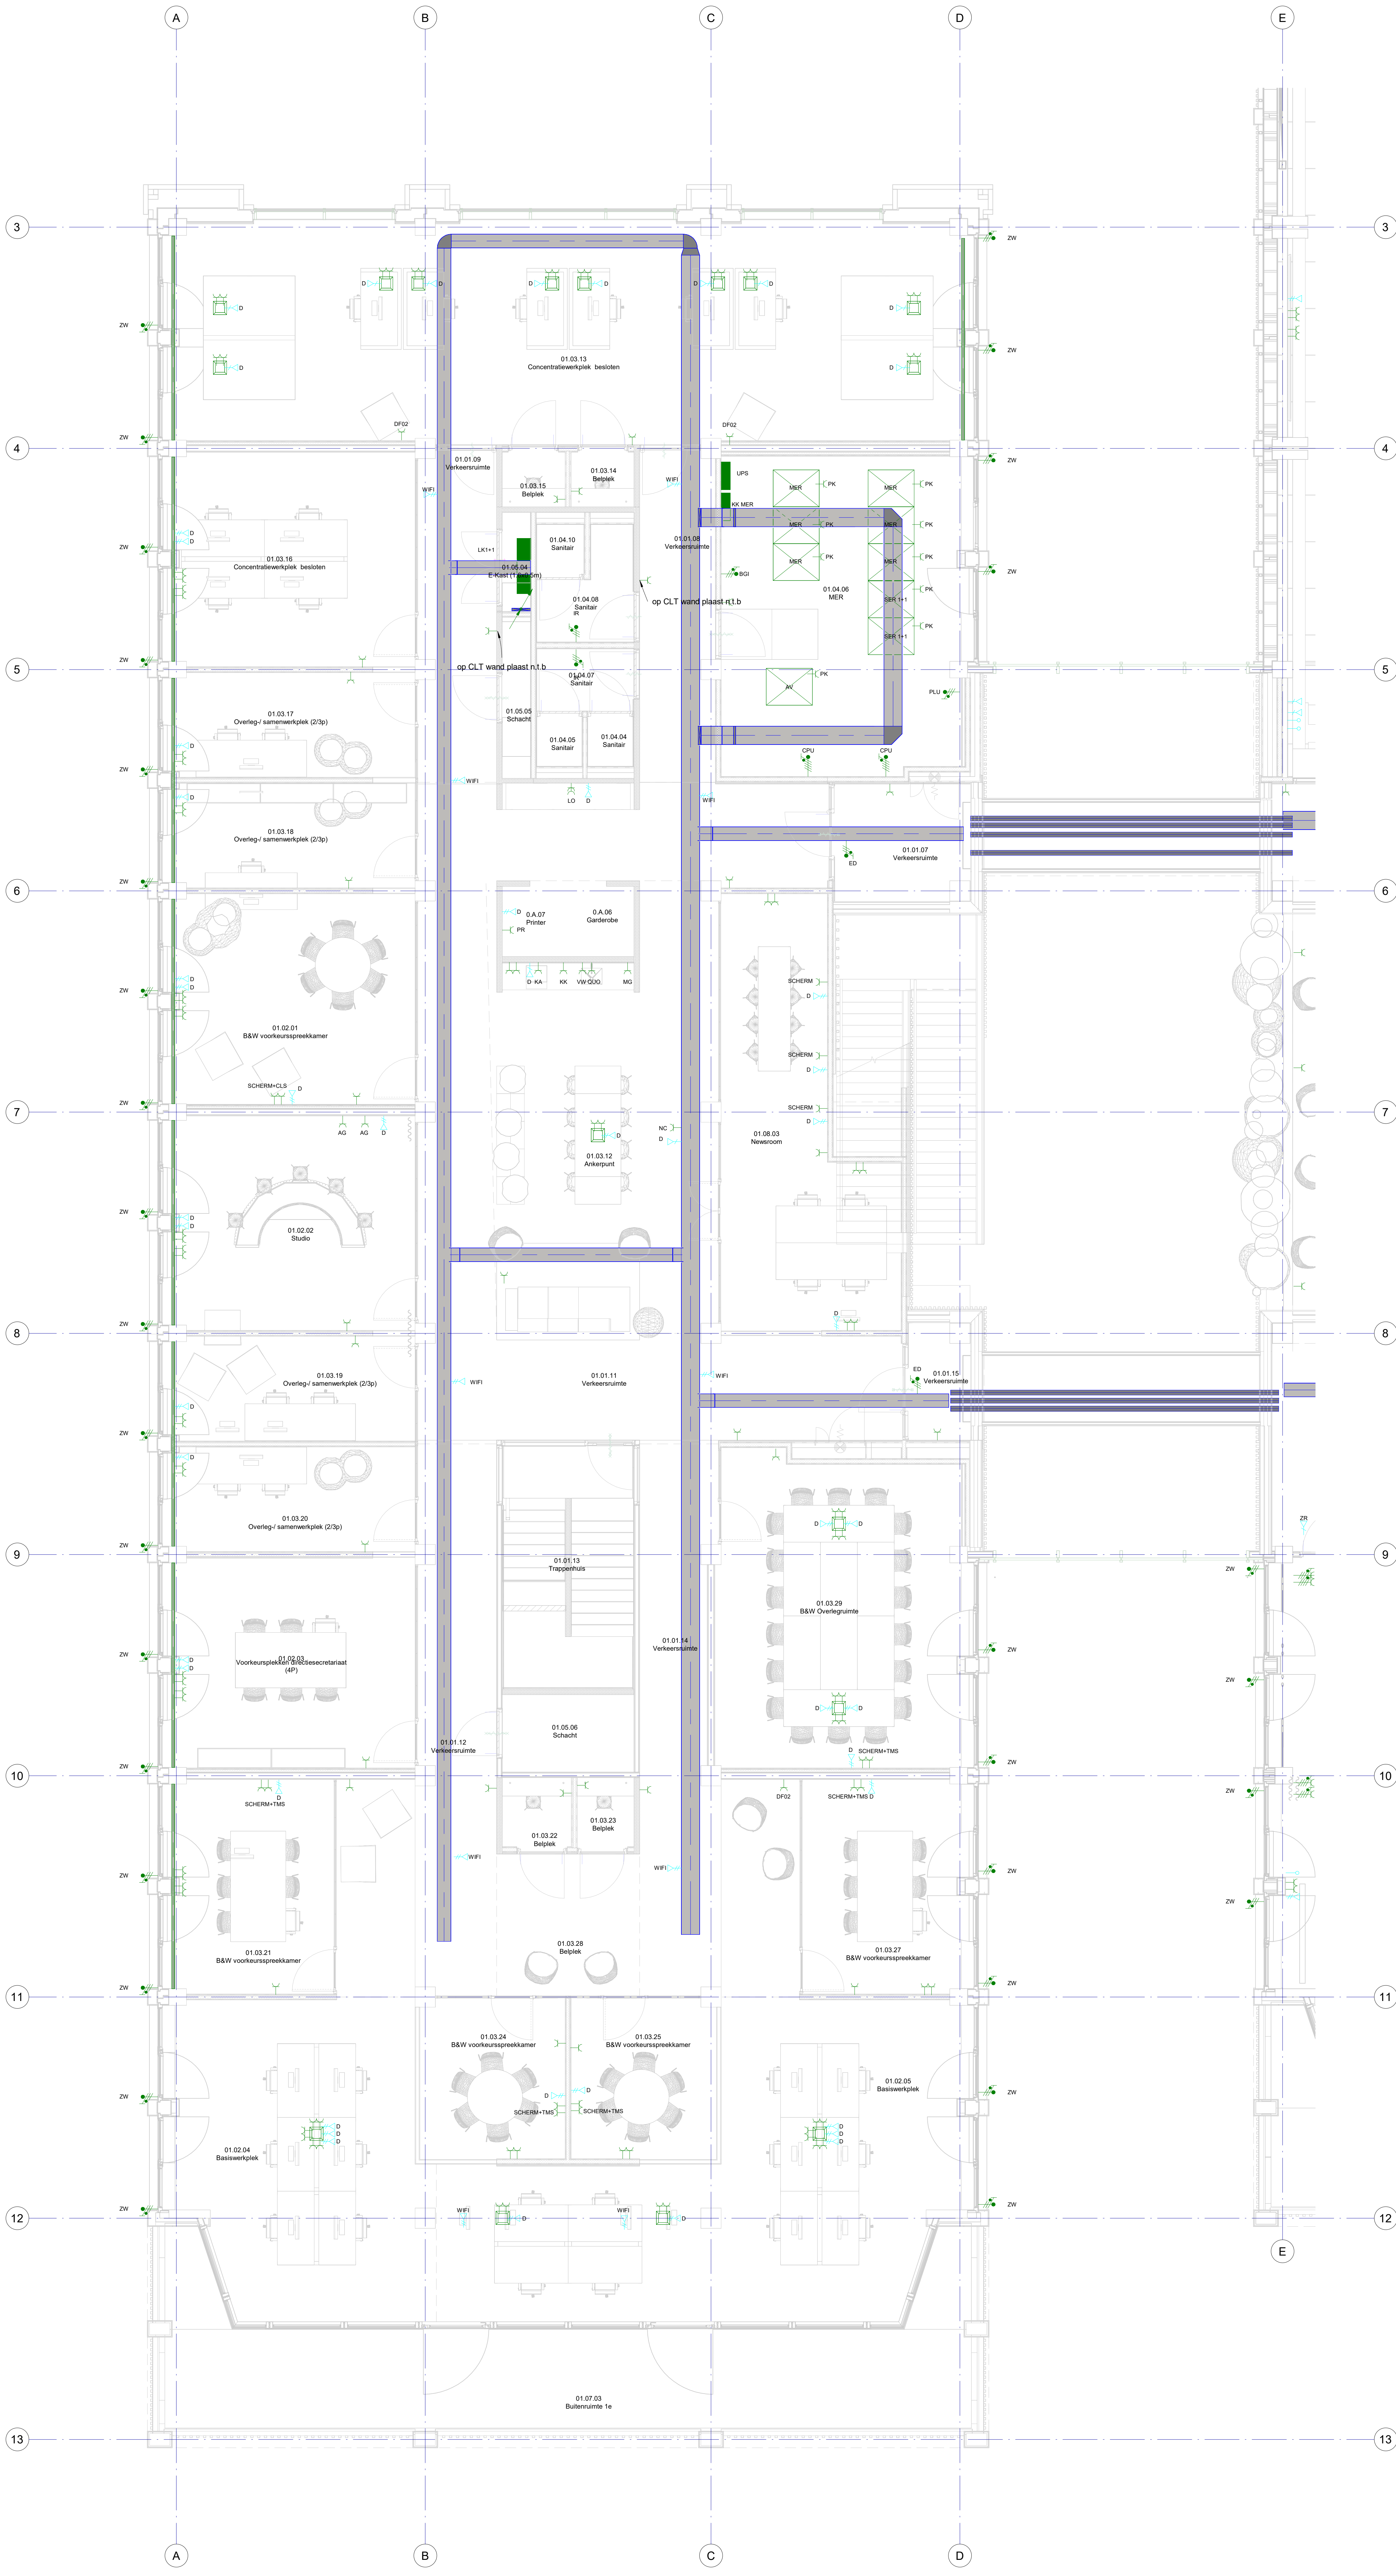

Hoogtekalender E	
Omschrijving	Afmetingenhoogte (h=V)
Beschrijving	
WCD algemeen	300
WCD en data	300
CAI Aansluiting en data	300
RODP - Trekcontact (Ring)	400
Schakelaar	1000
Alleen / Aansluiting / Assistentie - Drakloop	1000
Schakelaar overloop	1000
Kaartlezer (Beveiliging)	1000
Beveiliging Detail	1200
Handbrandmelder	1400
Intercom / Videotoon	1500
Gebedstent afbouw (Beveiliging)	1500
Wandverlichting	1800

Symbol	Omschrijving
✕	Aansluiting helpaal
⚡	Aansluitpunt 1 fase, nul en beschermingscontact
⚡	Aansluitpunt 3 fasen, nul en beschermingscontact
⚡	Aansluitpunt bedraad
⚡	Aansluitpunt data
⚡	Aansluitpunt data 2-voudig
⚡	Loze leiding
⚡	Aardelektrode
⚡	Aardmat
⚡	Afsteekcombinatie
⚡	Centraal aardpunt
⚡	Contactdoos 1-voudig met beschermingscontact
⚡	Contactdoos 2 fasen, nul en beschermingscontact
⚡	Contactdoos 2 fasen, nul en beschermingscontact, waterdicht
⚡	Contactdoos 2-voudig met beschermingscontact
⚡	Contactdoos 2-voudig met beschermingscontact in 2 inbouwdozen
⚡	Contactdoos 2-voudig met beschermingscontact, waterdicht
⚡	Contactdoos 3 fasen, nul en beschermingscontact
⚡	Contactdoos voor FM-antenne
⚡	Leiding naar beneden gaand
⚡	Leiding naar boven gaand
⚡	Leiding van onder komend
⚡	Leiding, doorgaand
⚡	Regenmeter
⚡	Relaiskast
⚡	Stekend
⚡	Verdeelinrichting
⚡	Verdeelinrichting
⚡	Vierpot of energiezui vierkant
⚡	Windmeter
⚡	Zonmeter
⚡	Zusteroproep drukschakelaar
⚡	Zusteroproep oproeplamp
⚡	Zwaailicht

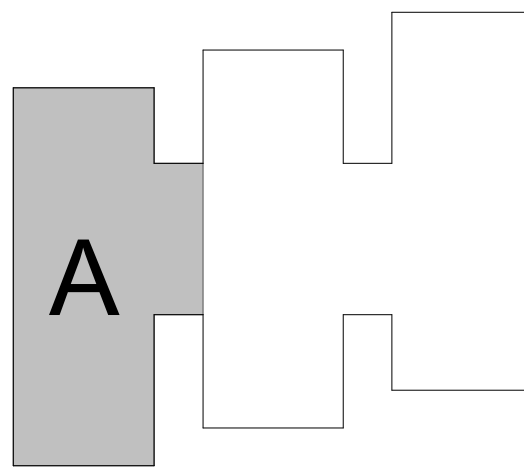

Projectgegevens	
Project:	Gemeentehuis Krimpenerwaard Provincialeweg 5a te Bergambacht
Opdrachtgever:	Gemeente Krimpenerwaard
Betreft:	Elektrische installatie Eerste verdieping
Datum:	29-01-2025
Status:	ONTWERP
Projectnr:	GE240055
Tekenaar:	SR
Proj.leider:	BV
Formaat:	A0
Schaal:	1:50
Tek. nr.:	E1-01-A