
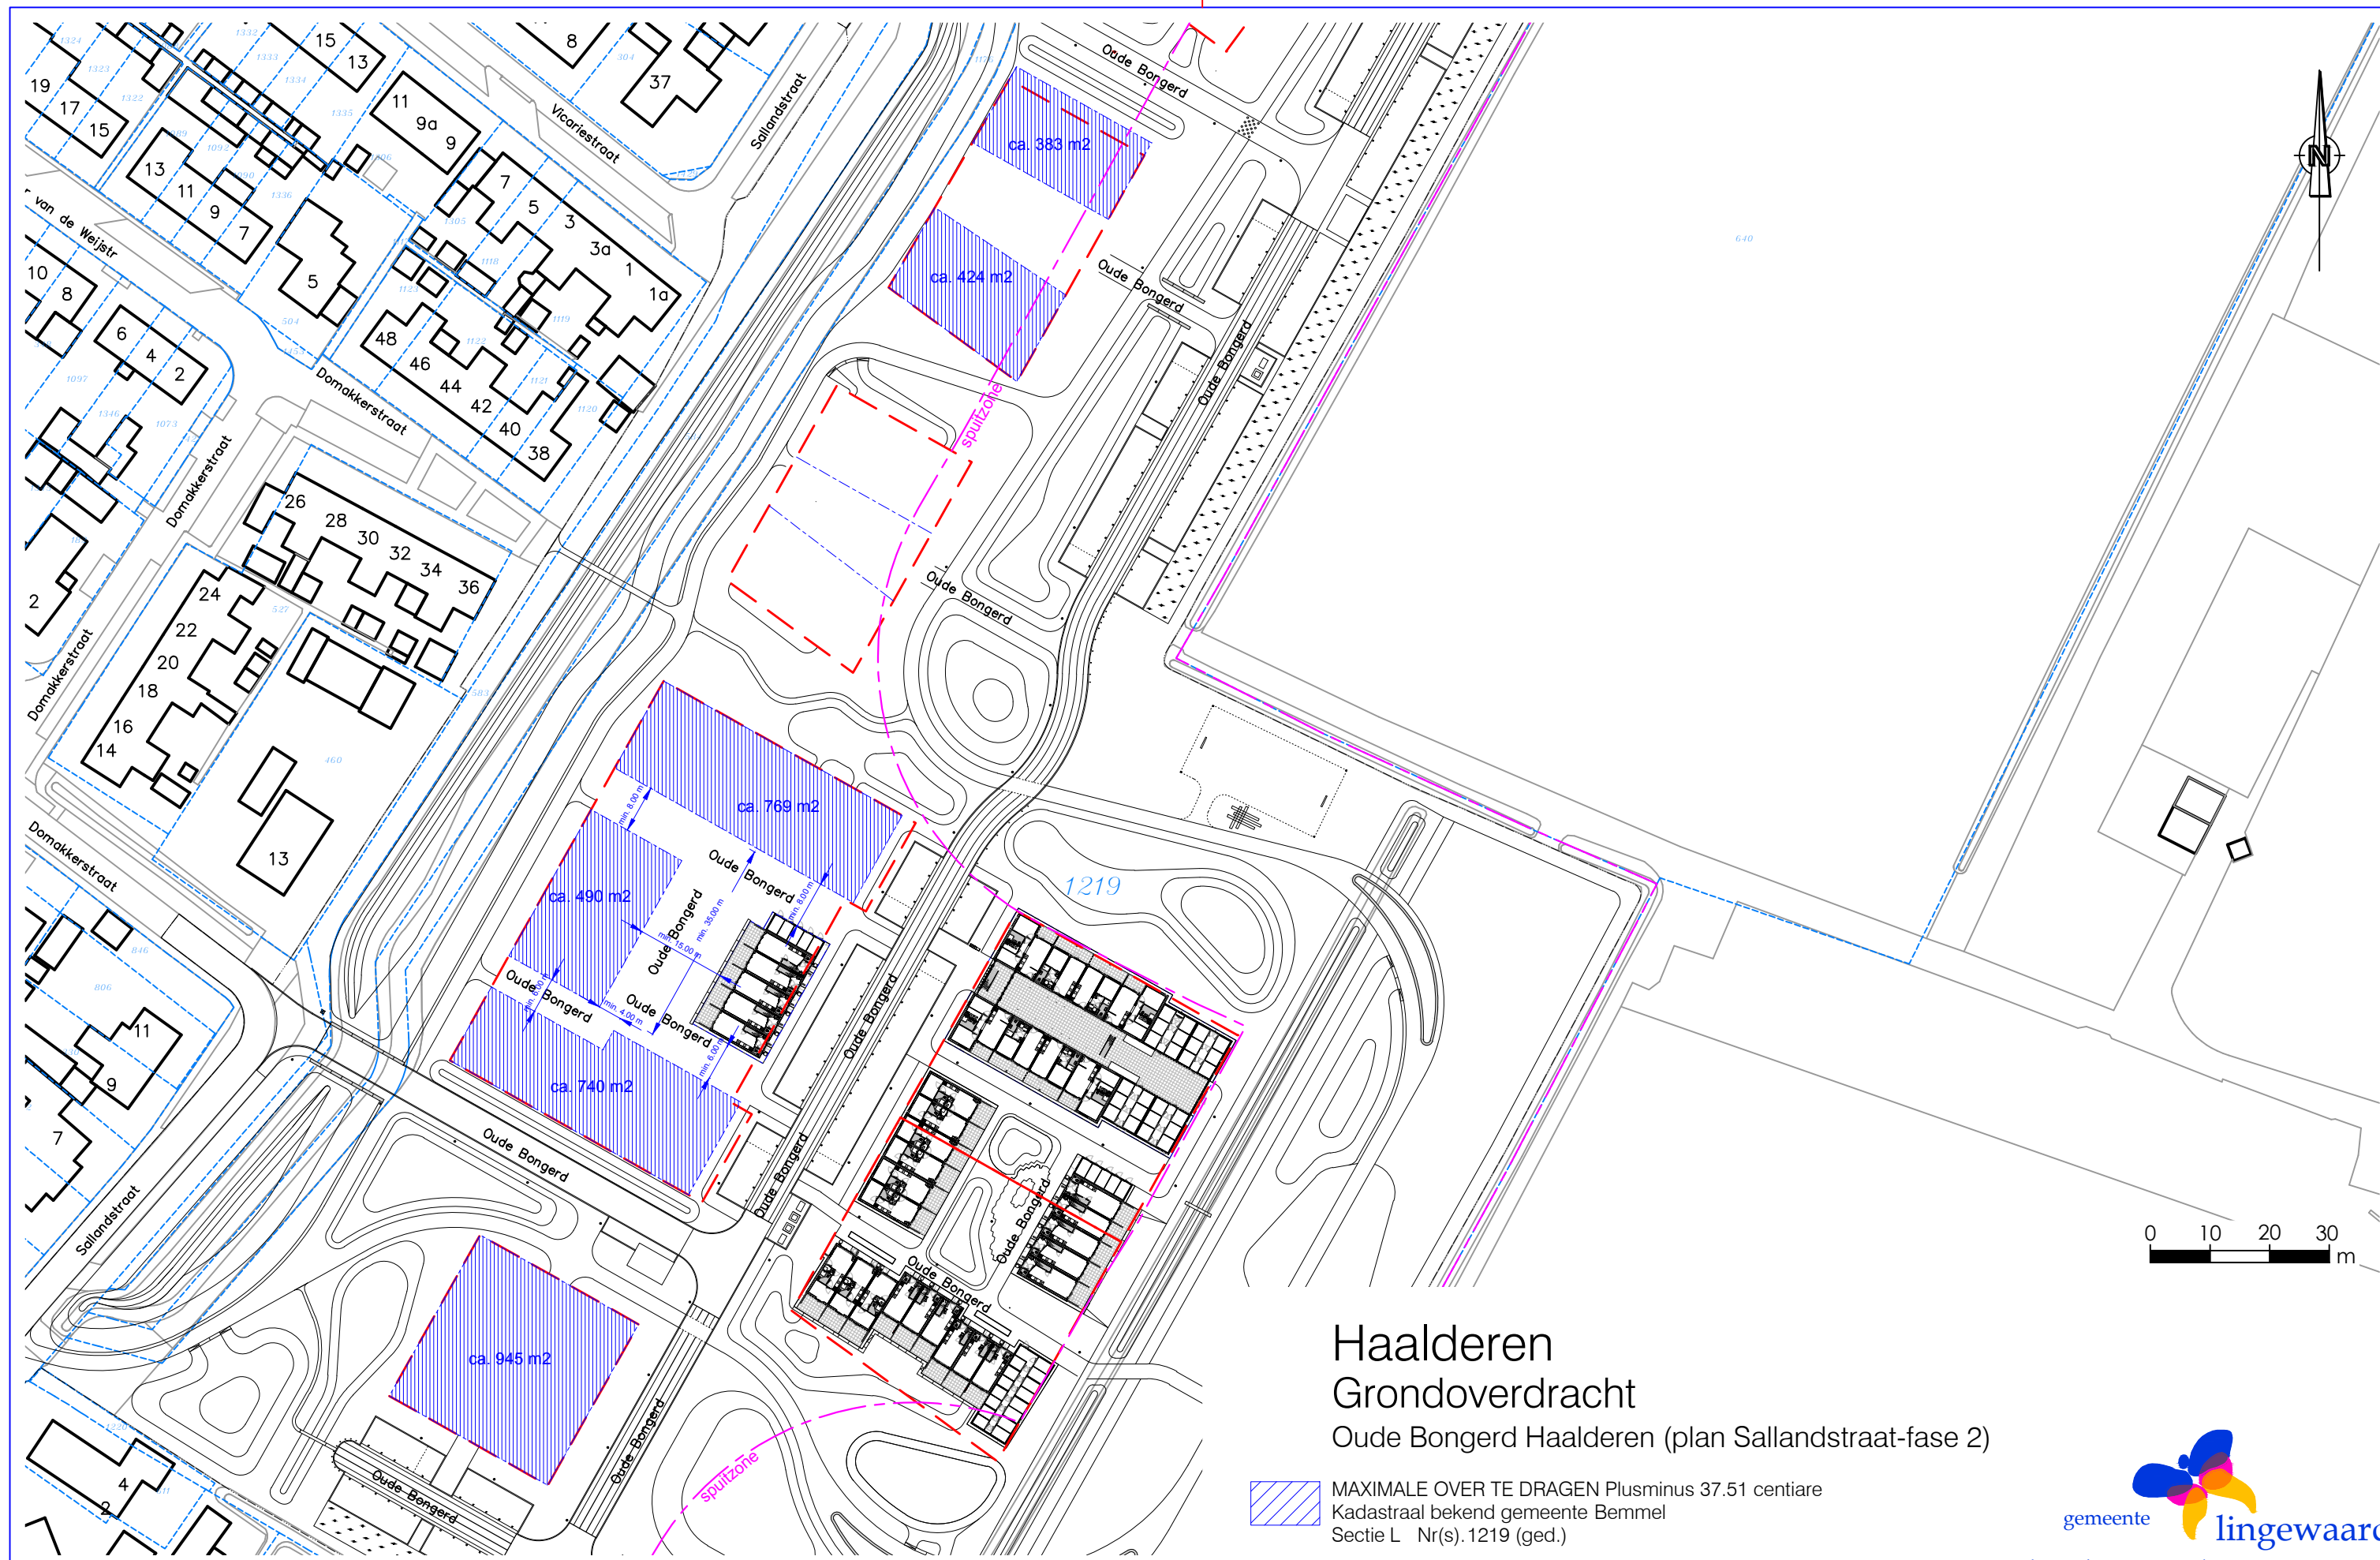


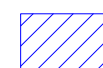

 **Bouwvlak**

# Haalderen Grondoverdracht Oude Bongerd Haalderen (plan Sallandstraat-fase 2)

 MAXIMALE OVER TE DRAGEN Plusminus 37.51 centiare  
Kadastraal bekend gemeente Bemmel  
Sectie L Nr(s).1219 (ged.)

Lokaal bekend als Oude Bongerd  
Haalderen



team: Openbare Ruimte & Vastgoed  
Kinkelenburglaan 6, tel.: (026) 32 60 111  
Postbus 15, fax: (0481) 46 46 31  
6680 AA Bemmel. email: gemeente@lingewaard.nl