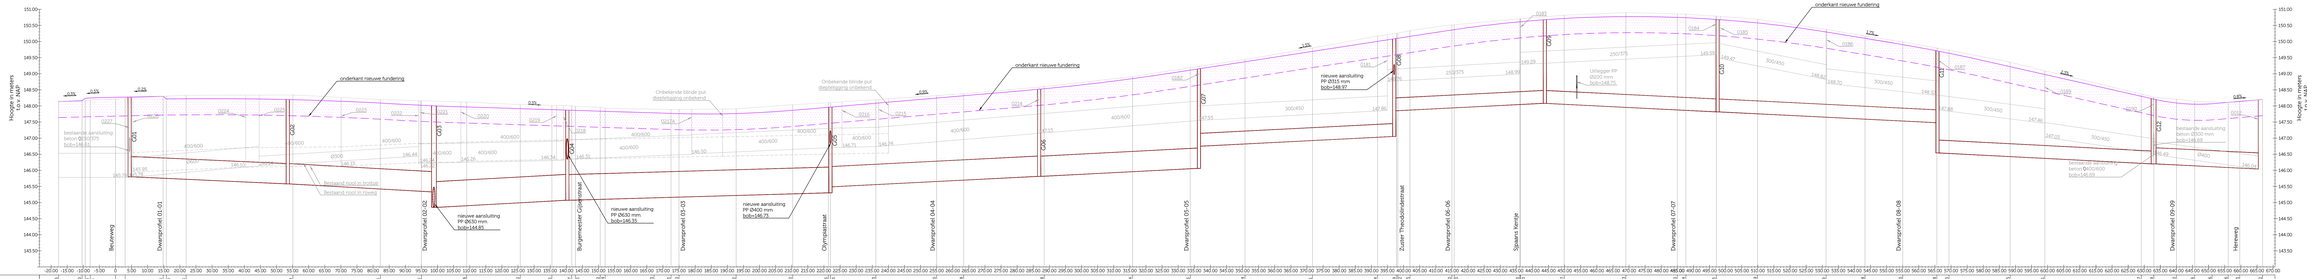

KILOMETRERING BESTAANDE SITUATIE	0000 0014 0027 0037 0050 0063 0076 0088 0101 0113 0126 0138 0151 0163 0176 0188 0201 0213 0226 0238 0251 0263 0276 0288 0301 0313 0326 0338 0351 0363 0376 0388 0401 0413 0426 0438 0451 0463 0476 0488 0501 0513 0526 0538 0551