


Blad 2

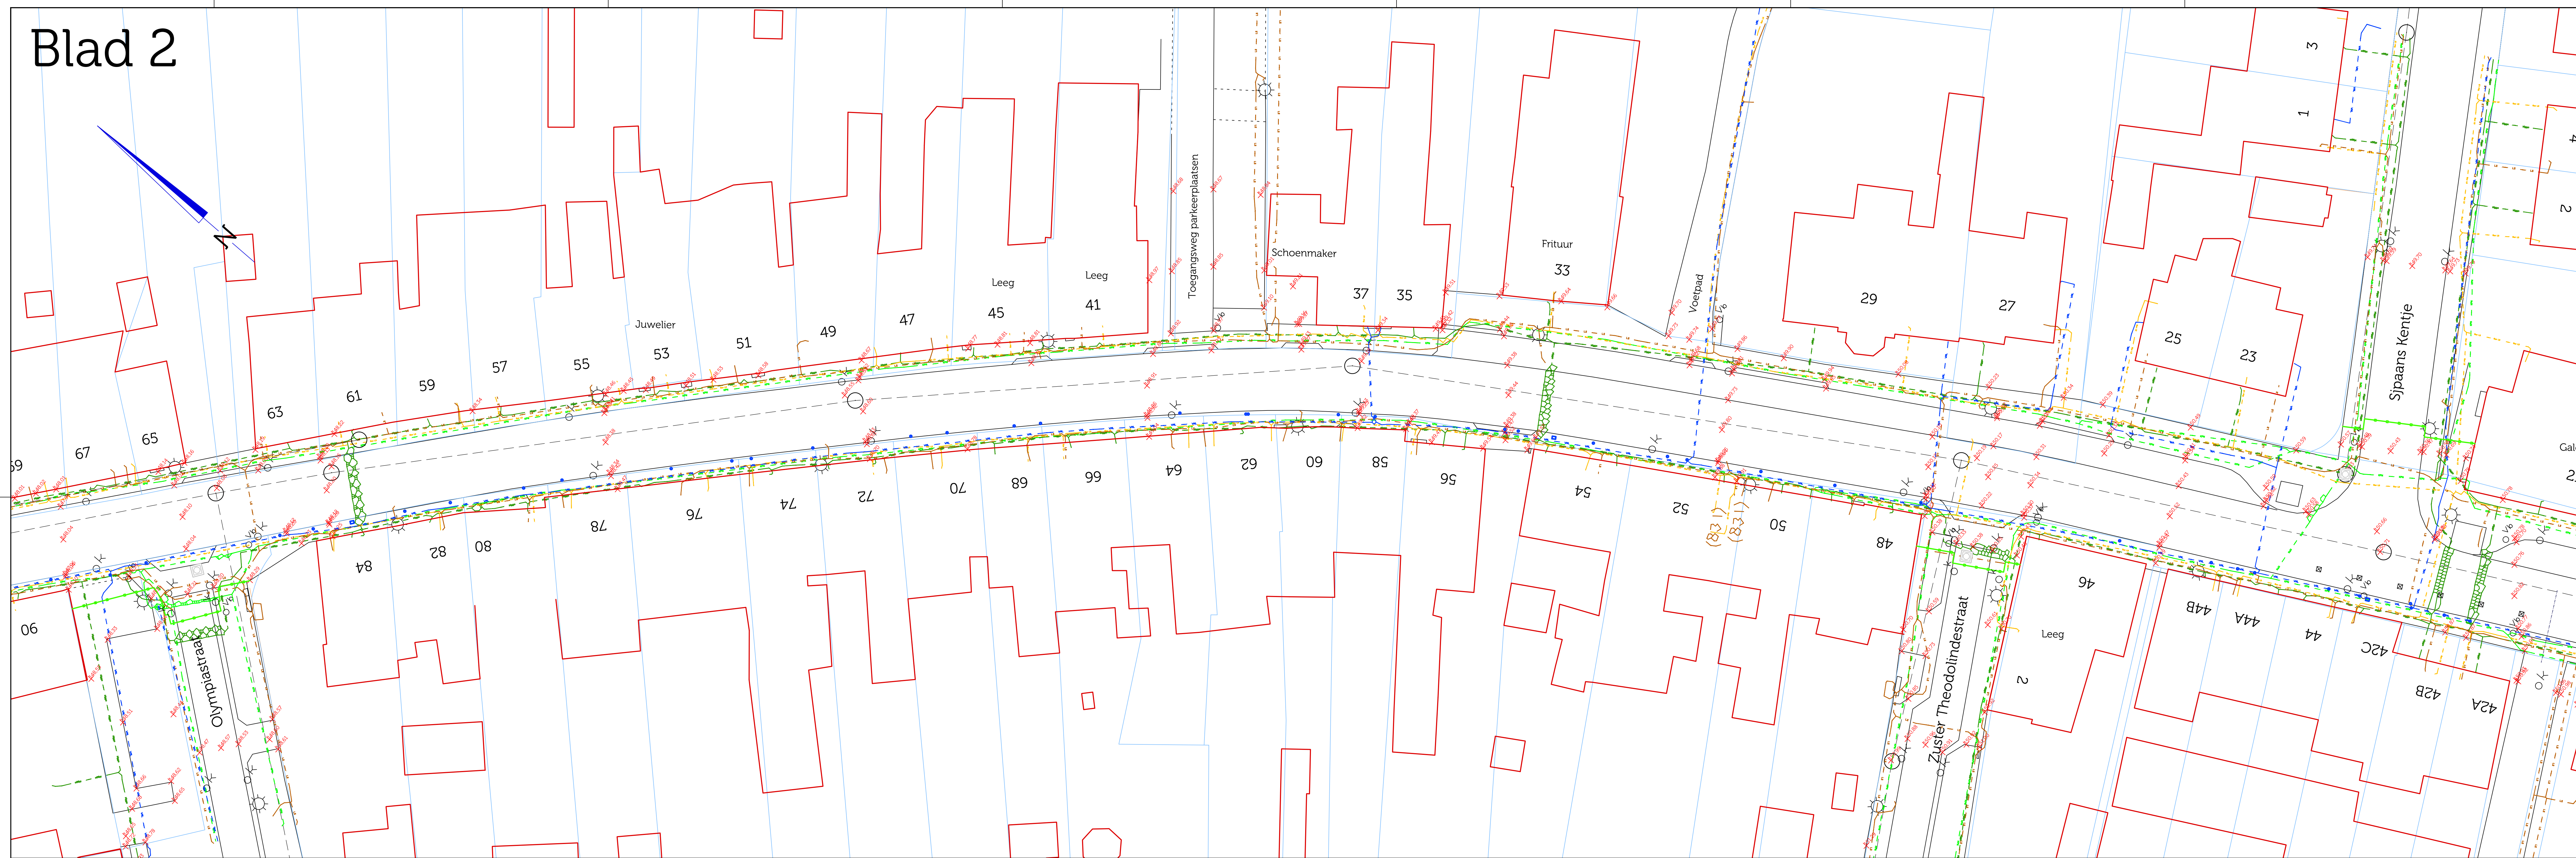

- | Algemeen | |
|----------|---------------------------------------|
| | werkgrens |
| | kadastralegrens |
| | bestaande bebouwing + huisnummer |
| | bestaande maaiveldhoogte in m + NAP |
| | bestaande lichtmast |
| | bestaande kolk |
| | bestaande afzetpaal |
| | bestaande verkeersbordpaal |
| | bestaande locatie brandkraan/waterput |
| | bestaand riool |
| | bestaande inspectiepunt |

- ### Kabels en leidingen
- | | |
|---|----------------------|
|  | laagspannings kabel |
|  | middenspannings ka |
|  | lage druk gasleiding |
|  | KPN kabel |
|  | Ziggo datakabel |
|  | WML waterleiding |

DISCLAIMER kabels en leidingen


De plaats van kabels en leidingen is op deze tekening slechts bij benadering ingetekend. In verband met mogelijke proefafwijzing(en) van de omgeving van de depeklingsling en/of de horizontale ligging van de kabels en leidingen zijn gewijzigd. Huis- en kolkaansluitingen zijn niet weergegeven op deze tekening.

Bij afwijking van de op deze tekening vermeldde gegevens met de feitelijke toestand, aanvaardt opdrachtgever en/of Ducot Engineering & Advies B.V. geen aansprakelijkheid.

Als door of namens de opdrachtnehmer kabels en leidingen worden beschadigd kan hij daarvoor aansprakelijk worden gesteld.

Opdrachtnehmer dient voorafgaand aan de (graaf)werkzaamheden te allen tijde een KLC-melding te doen.

Blad 3

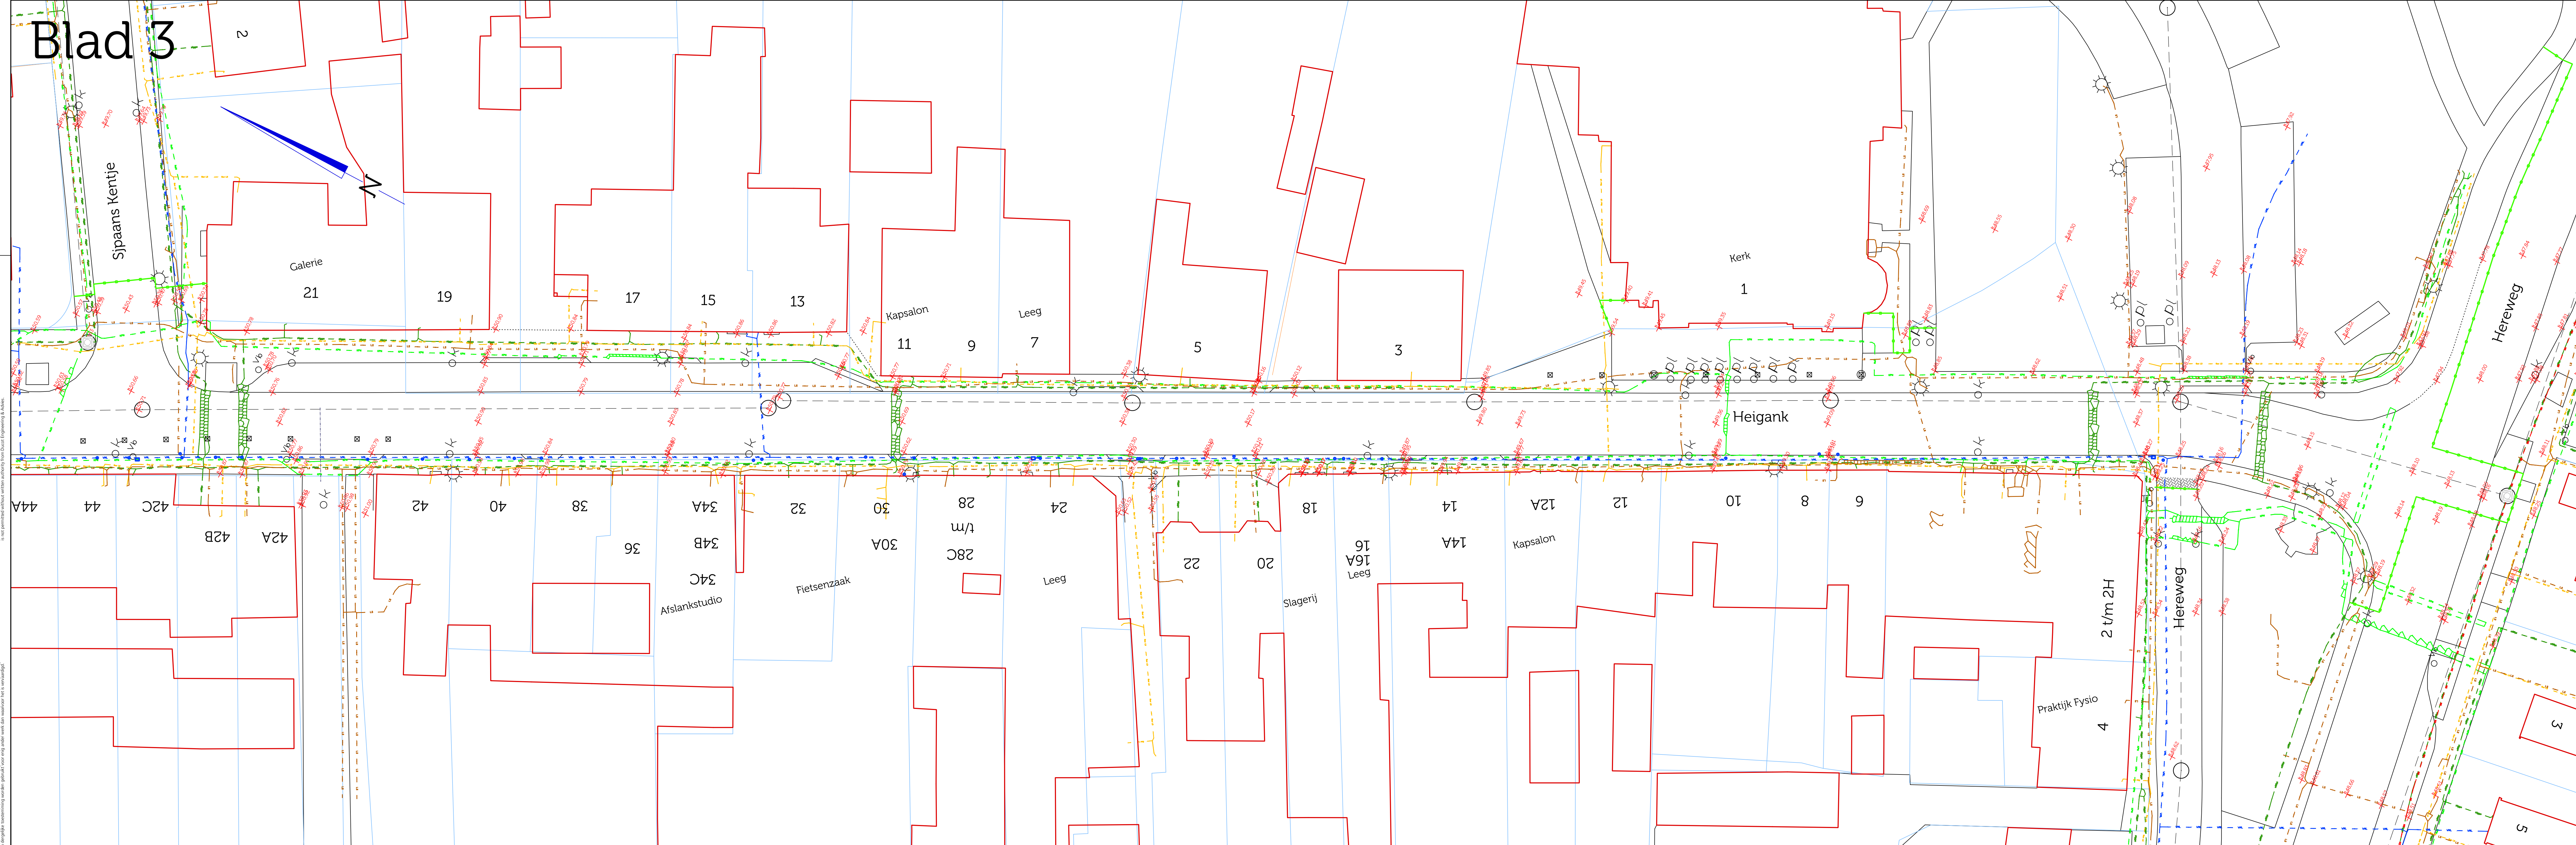

DEFINITIEF BESTEK	CX	CX	BH	05-06-14	A
ontwerping wijziging	acc.	pet.	get.	datum	
centraal uitgevoerd	CX	CX	BH	25-06-14	A

project **Heigank**

ondersteld **Bestaande situatie/ klik blad 2 en 3**

opdrachtgever **Gemeente Landgraaf**

fase **basisak**

schaal **1:200**

projectie **1:255**

besteknr **11-5586051**

telefoonnr **11-5597632**

Duct Engineering & Advies
Duct Engineering &
Advies bv
Rustaan Center
Rooptoren
Postbus 6100
Vrijheidswijk 3
3300 ZB
06491 20 Boorming
tel 06-787-71150
info@duct.nl
website www.duct.nl

Werkten met naamte nümme die werkt