
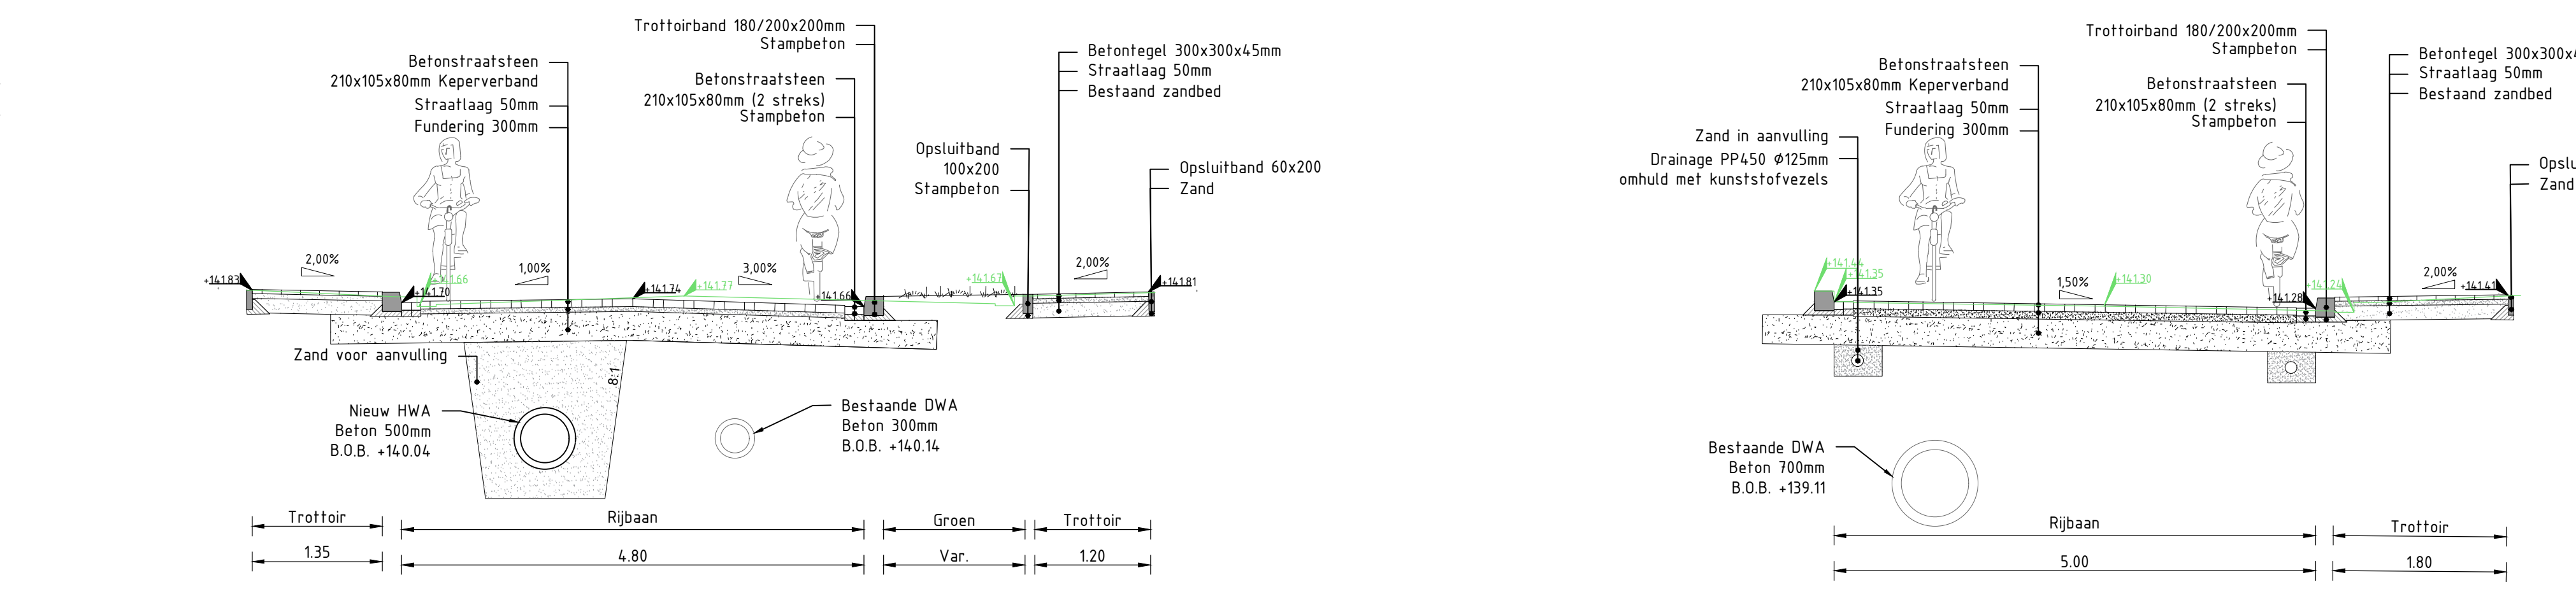


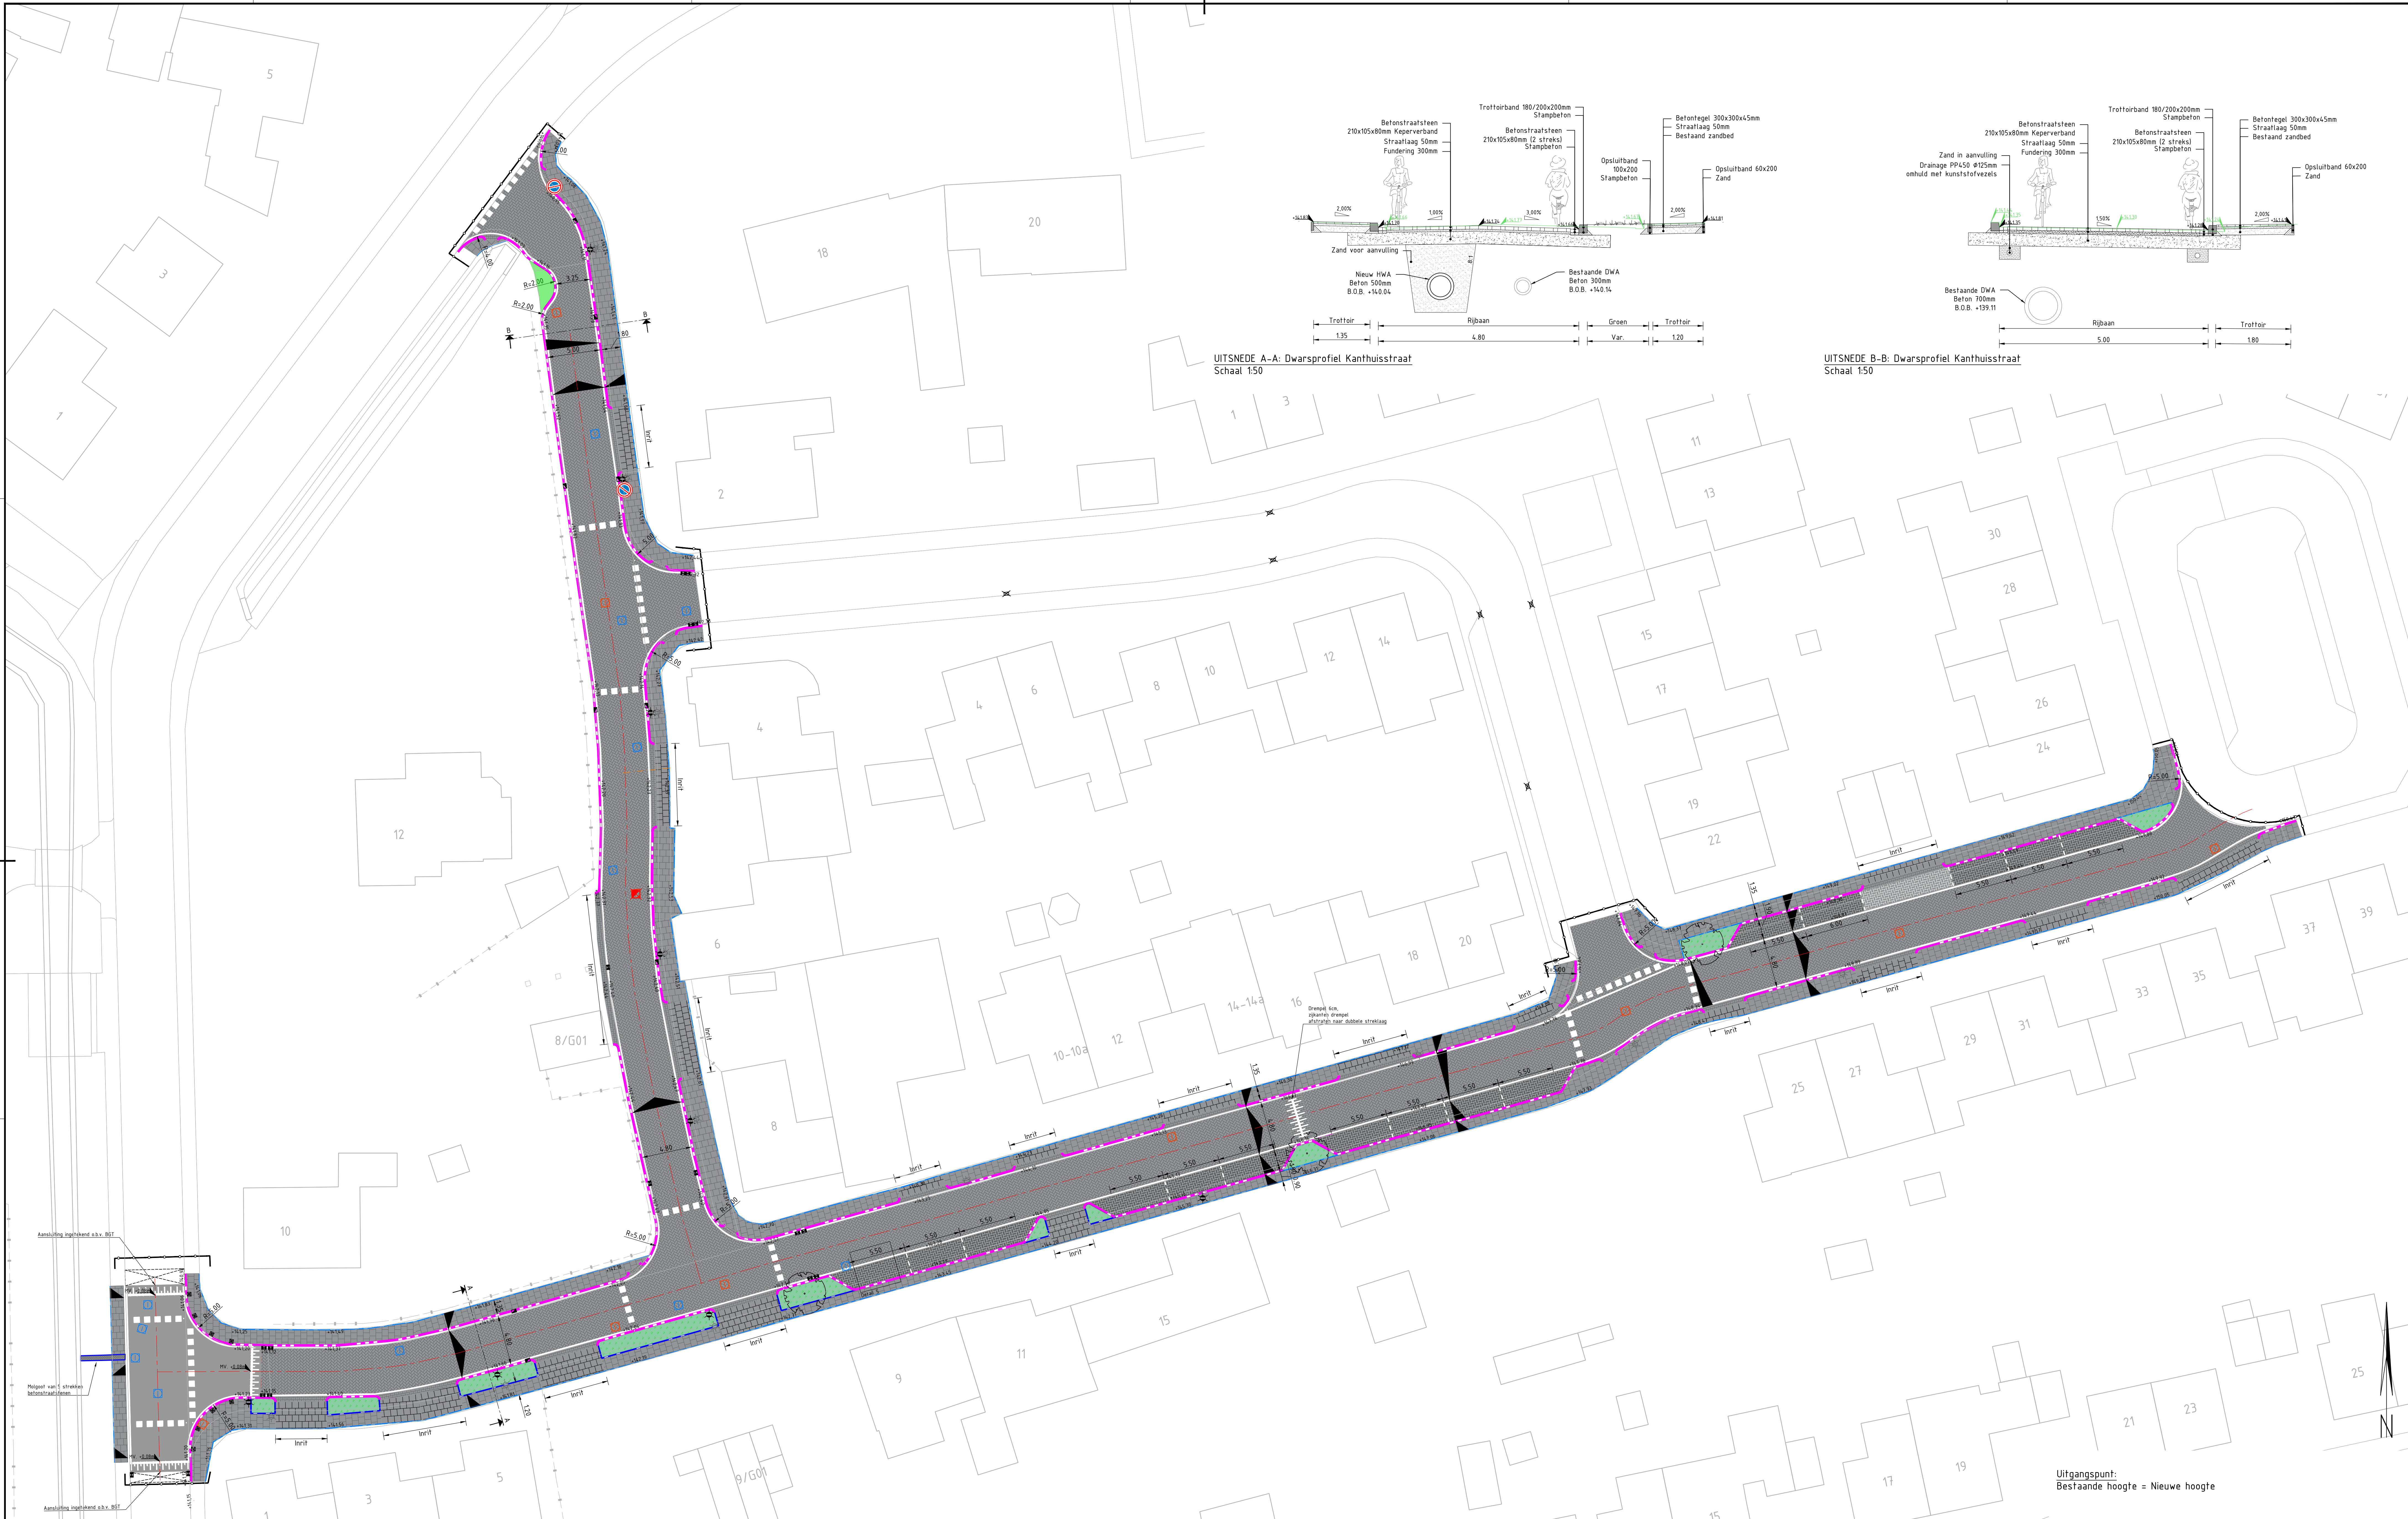

SITUATIE Herinrichting Kanthuisstraat
Schaal 1:200

Legenda

Aanbrengen asfaltverharding	Aanbrengen trottoirtegels in halfsteensverband 300x300x60mm t.p.v. inritten	Verlooptoebaan	Markering blokmarting A-fietstegen 0,50x0,50m	+136,09	Hoogte
Aanbrengen betonstraatstenen keiformaat in keperverband, kleur: grijs	Aanbrengen inritconstructie betonstraatstenen dikformaat in halfsteensverband, kleur: grijs	Nieuwe putrand stellen HWA en GWA	Groen - Aanplant door derden	Werkgrens	
Aanbrengen betonstraatstenen keiformaat in elleboogverband, kleur: grijs	Aanbrengen trottoirband 180/200x200mm incl. 2 strakken betonstraatstenen keiformaat, kleur: grijs	Aanbrengen straatkolk 300x450mm	Aanplant nieuwe boom door derden	Freesvak	
Aanbrengen betonstraatstenen keiformaat in elleboogverband, kleur: antraciet t.p.v. parkeerplaatsen	Aanbrengen opsluitband 60x200mm	Aanbrengen trottoirkolk 300x450mm	Lichtmast (nieuwe locatie)	BGT	
Aanbrengen trottoirtegels in halfsteensverband afm. 300x300x45mm	Aanbrengen opsluitband 100x200mm	Verwijderen en afdoppen straatkolk	Lichtmast (bestaande locatie)	As	

Uitgangspunt:
Bestaande hoogte = Nieuwe hoogte

Z.R.	Tweede uitgave	BO	BO	BO	BO
10	Ervins uitgave	gepland	gepland	gepland	gepland
10	Ervins uitgave	gepland	gepland	gepland	gepland

opdrachtgever
Gemeente Simepveld

project
Groot Onderhoud Wegen 2023

omschrijving
**Rehabilitatie Kanthuisstraat
Nieuwe situatie**

Documentstatus
Definitief

Documentversie
1.0

formaat
A0

schaal
1:200

type
BO

bladnr.
1

van
1

BIJ797-RHD-WO-XX-DC-1100