
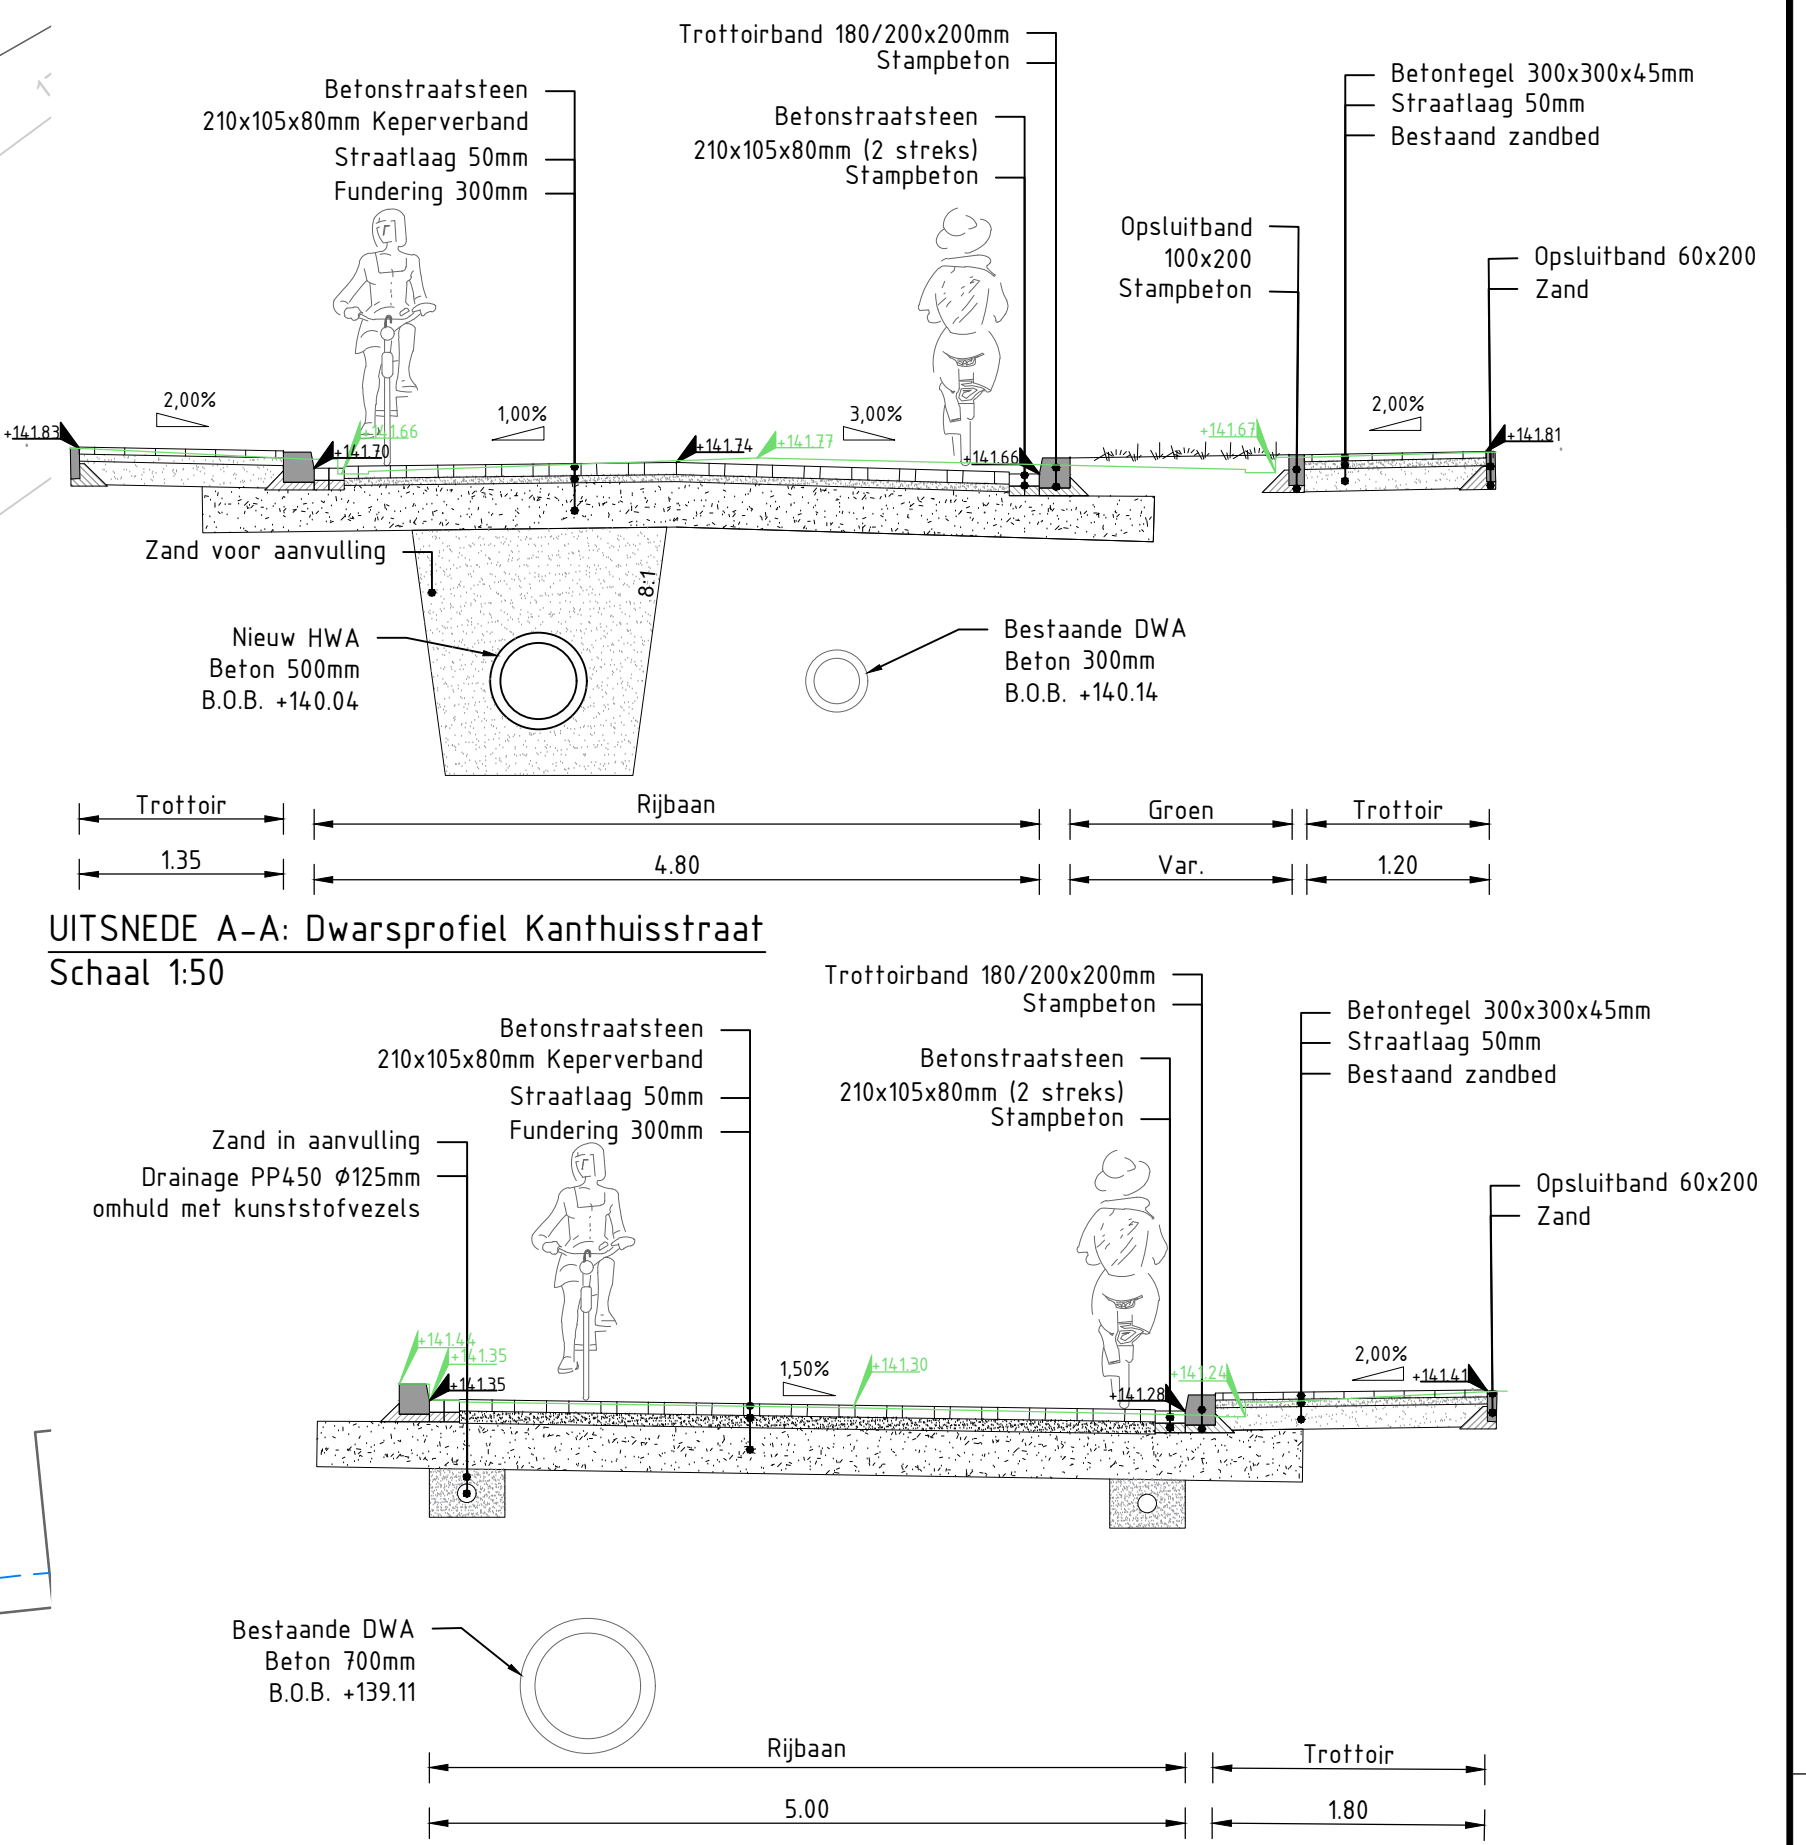


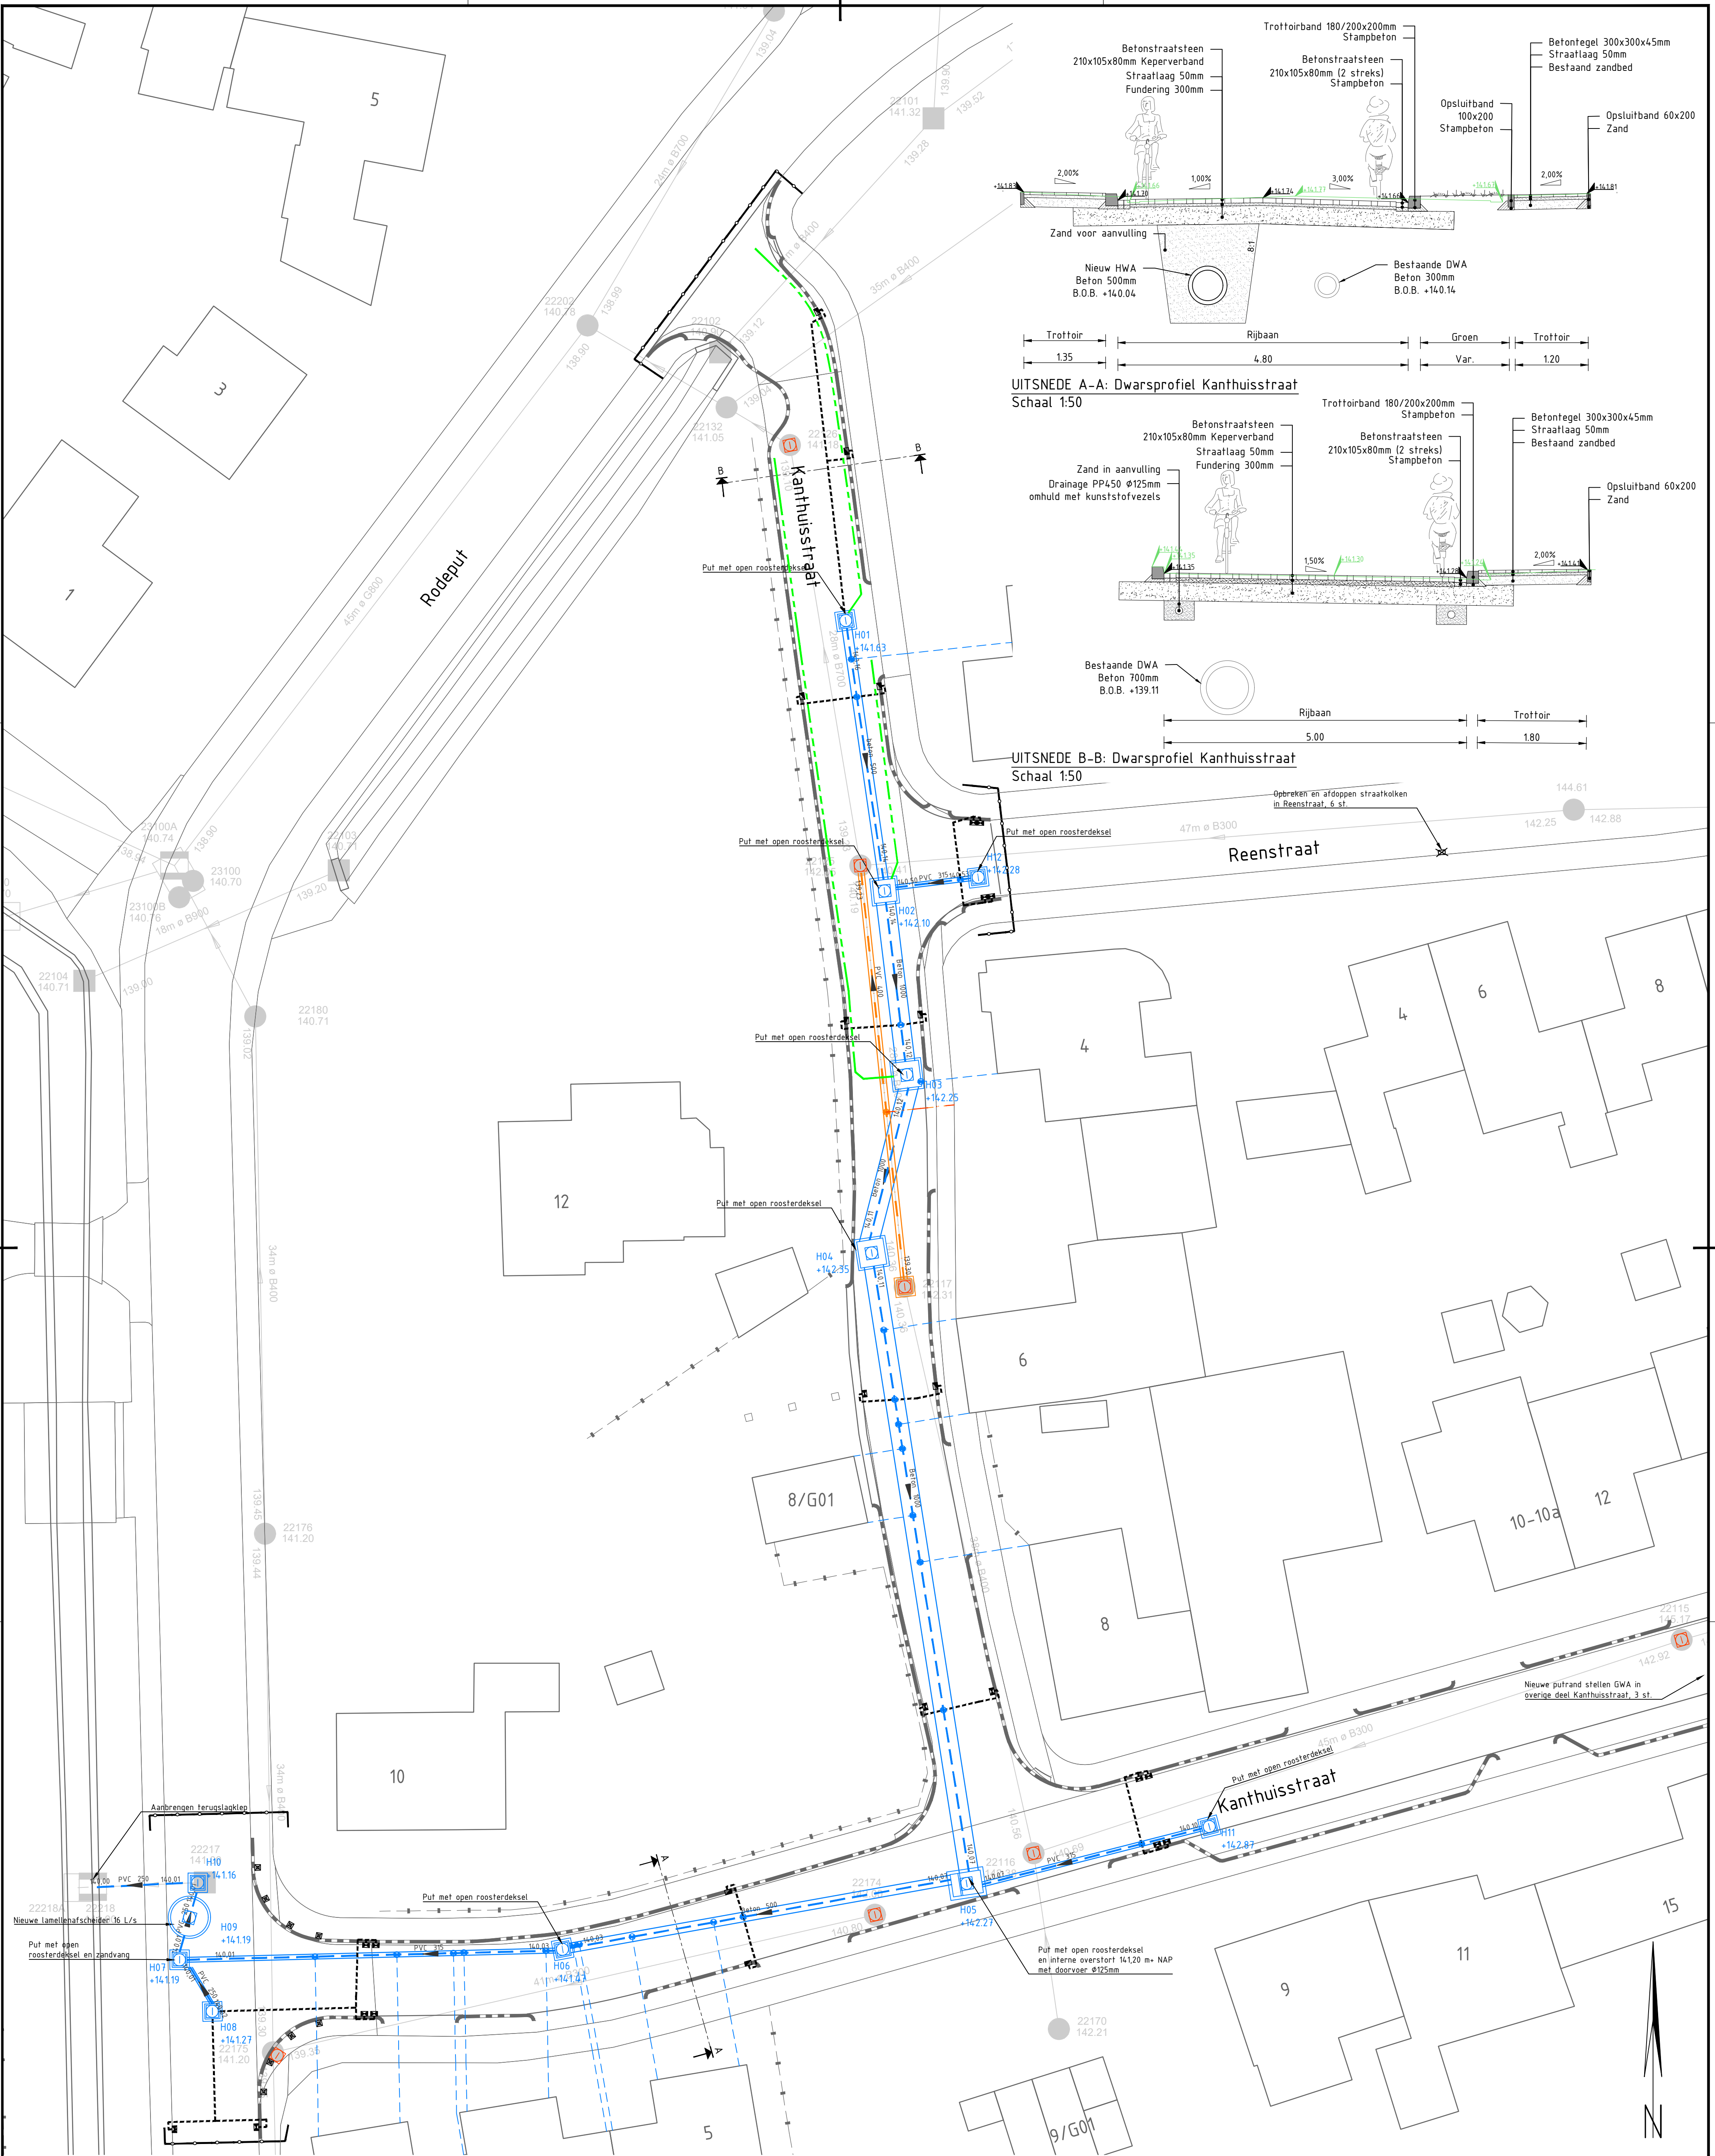

SITUATIE Herinrichting Kanthuisstraat
Schaal 1:200

Algemeen:
Huisaansluitingen (DWA en RWA) zijn niet ingemeten en worden indicatief weergegeven.
Op aangeven van de toezichthouder wordt de juiste locatie van aansluiting in het werk bepaald.

Legenda

- | | | |
|--|-----------------------------------|-----------------------------------|
| Aanbrengen HWA-riool | Aanbrengen DWA-riool | Aanbrengen drainage PP450 Ø125mm |
| Aanbrengen HWA inspectieput zonder stroomprofiel met zandvang | Aanbrengen DWA inspectieput | Aanbrengen trottoirkolk 300x450mm |
| Aanbrengen kolkaansluitingen PVC Ø160mm | Nieuwe putrand stellen HWA en GWA | Nieuwe bandenlijn |
| Vervangen DWA / HWA huisaansluiting incl. nieuwe inlaat op rotiering | Aanbrengen straatkolk 300x450mm | Werkgrens |

2.0	Tweede uitgave	RVC	MVR	MVR	18-08-2024
1.0	Eerste uitgave	getekend	gecontroleerd	akkoord	datum
opdrachtgever					
Gemeente Simpelveld					
project					
Groot Onderhoud Wegen 2023					
omschrijving					
Rehabilitatie Kanthuisstraat Rioolontwerp					
Documentstatus					
Definitief					
Documentnummer / tekeningnummer					
BI7797-RHD-WO-XX-D-C-1200					
formaat	schaal	fase	bladzijde	van	
A0	1:200	BO	1	1	