

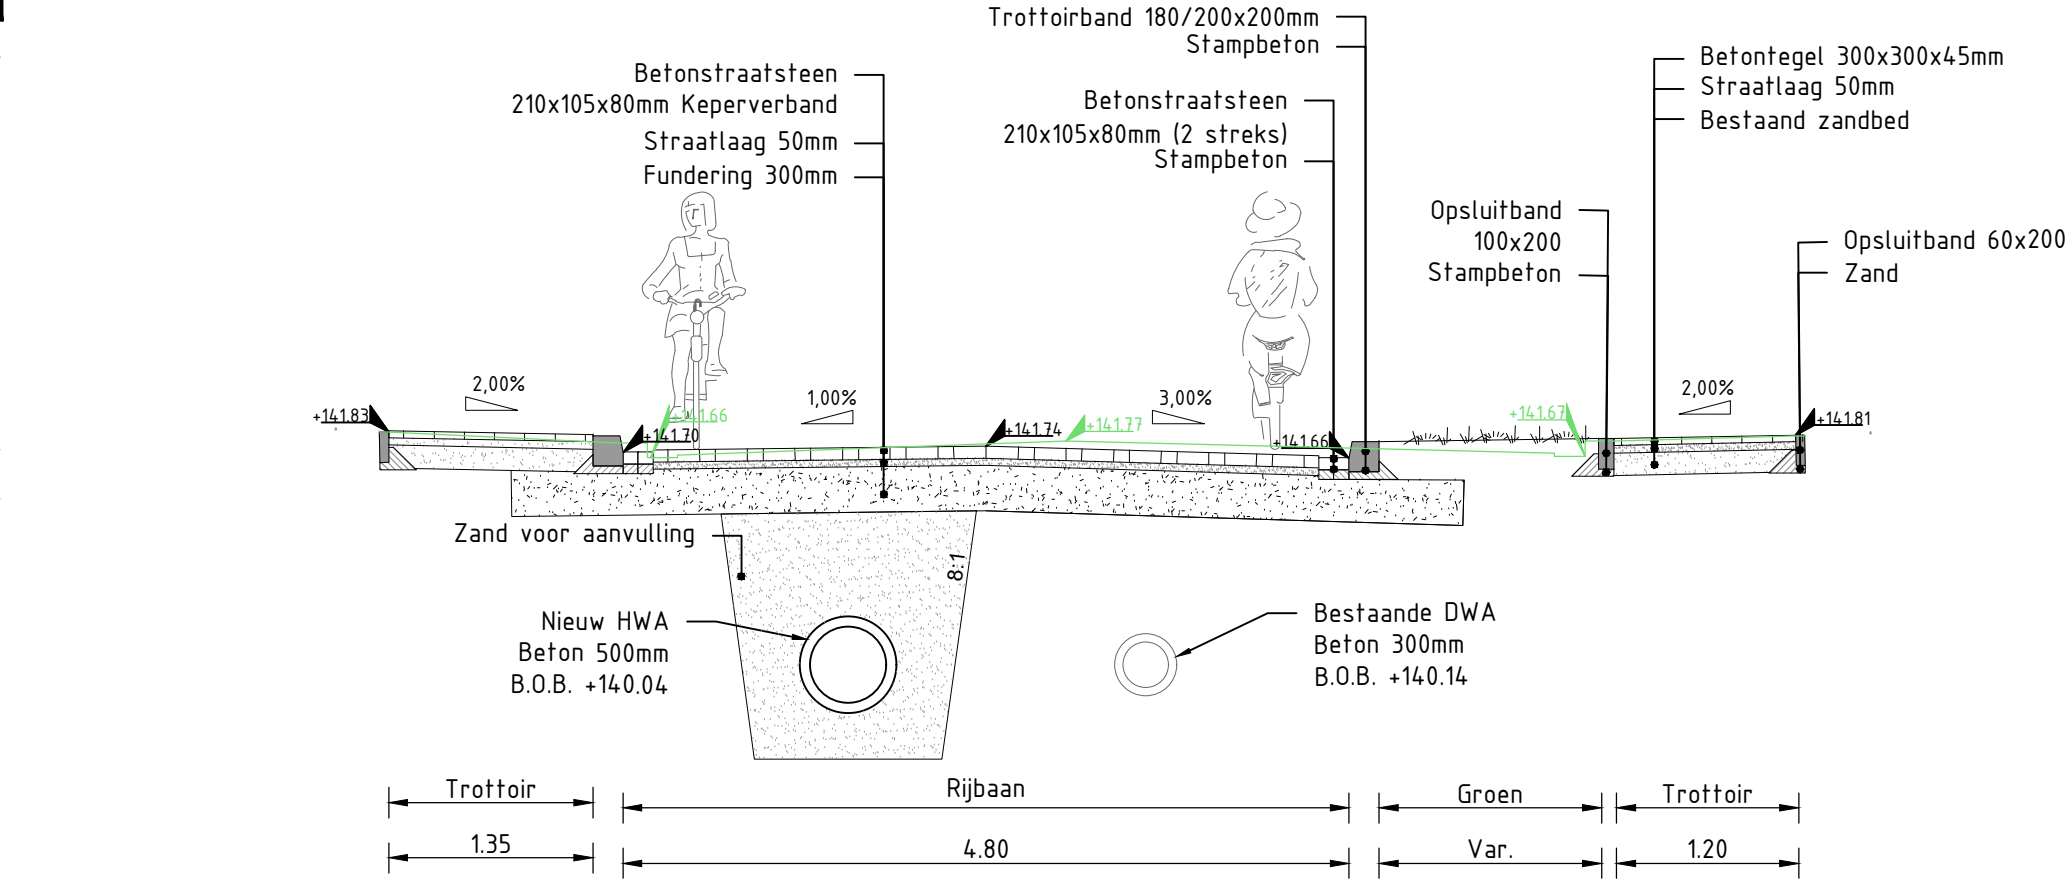


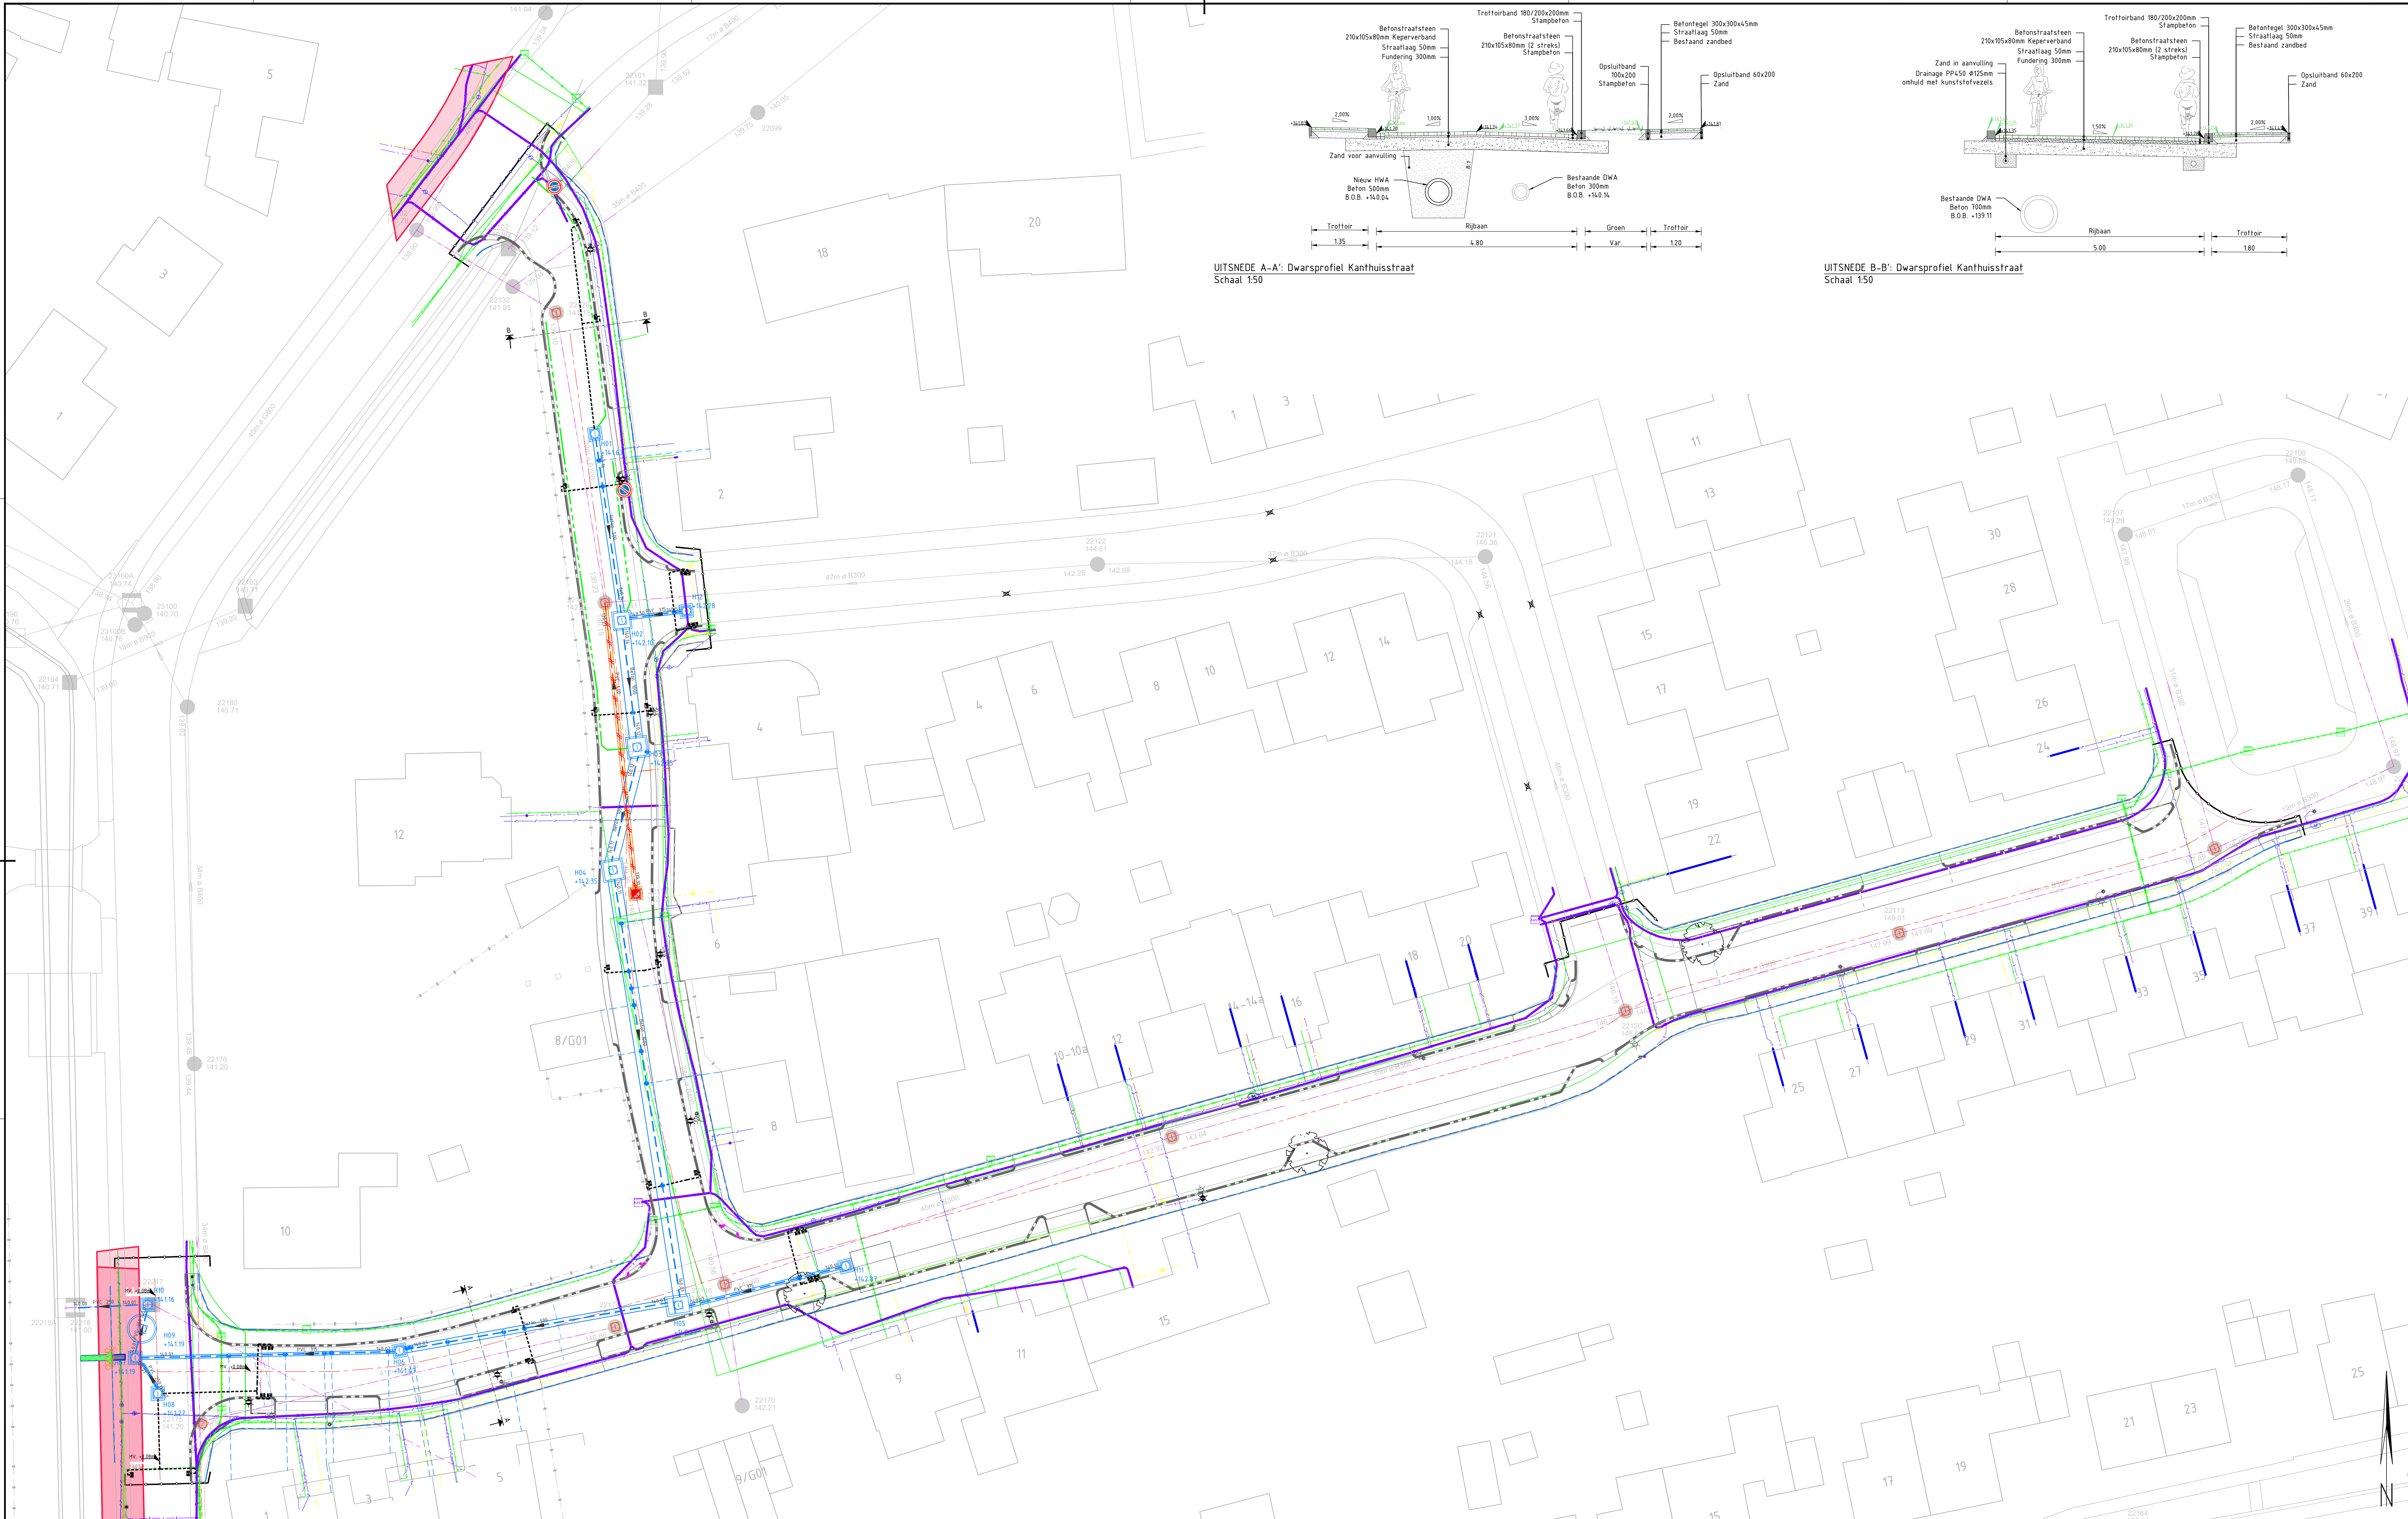

UITSNEDE A-A': Dwarsprofiel Kanthuisstraat
Schaal 1:50

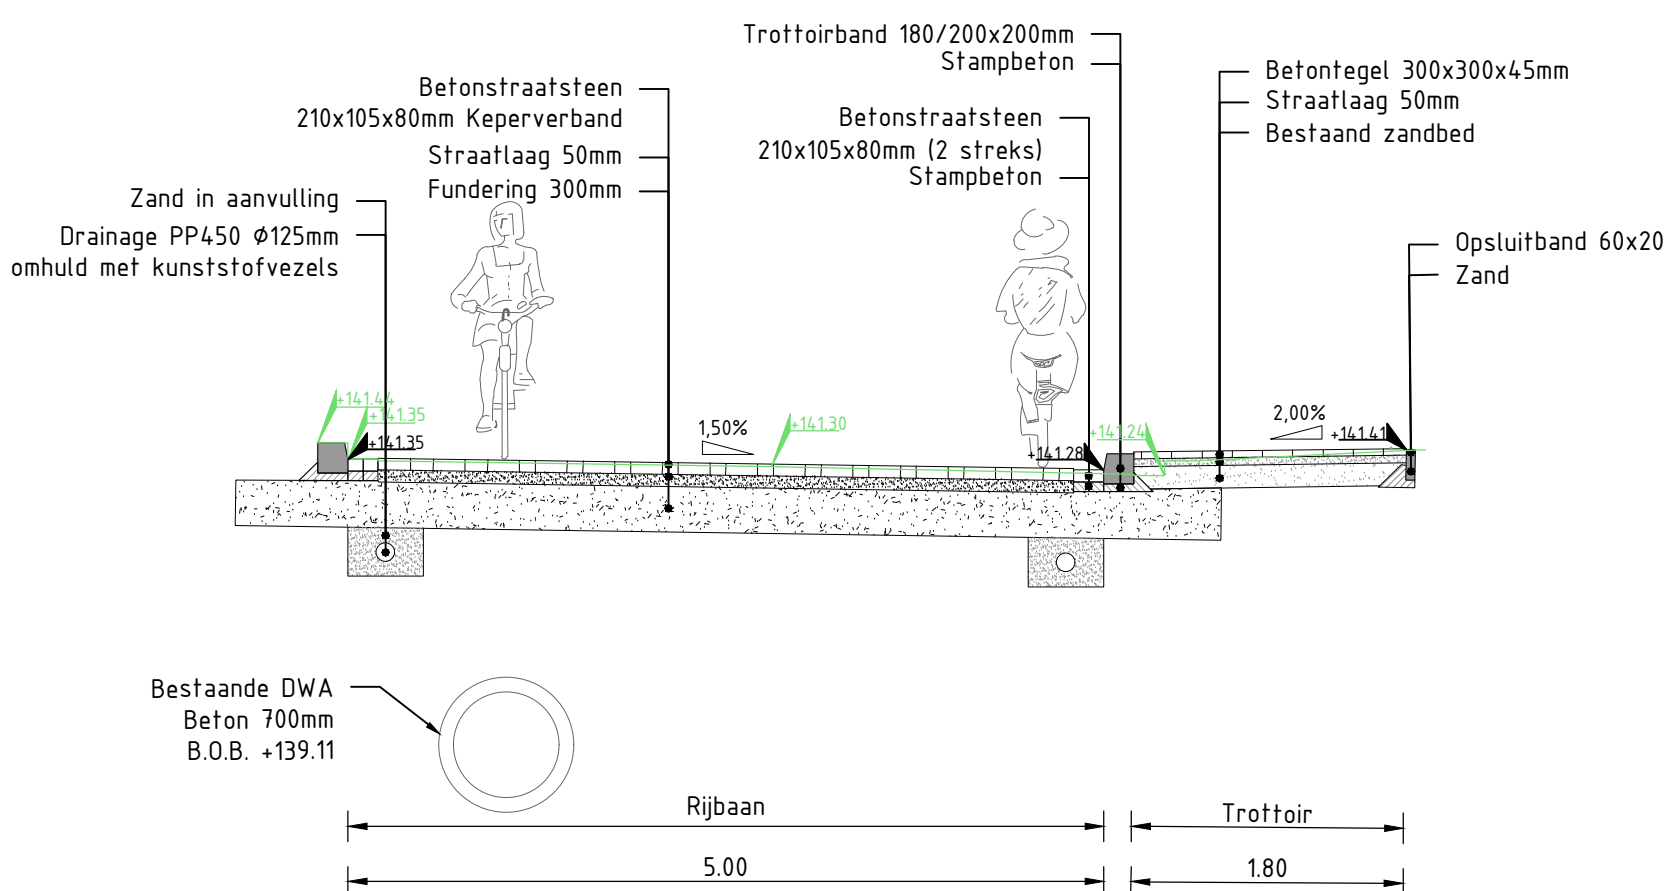

UITSNEDE B-B': Dwarsprofiel Kanthuisstraat
Schaal 1:50

SITUATIE Herinrichting Kanthuisstraat
Schaal 1:200

Legenda

- | | | | | |
|--|-----------------------------------|----------------------------------|----------------------|----------------------------------|
| Aanbrengen HWA-riool | Aanbrengen DWA-riool | Aanbrengen drainage PP450 Ø125mm | Data kabel | Gasleiding hoge druk |
| Aanbrengen HWA inspectieput zonder stroomprofiel met zandvang | Aanbrengen DWA inspectieput | Aanbrengen trotoirkalk 300x50mm | Data kabelbed | Kabelbed |
| Aanbrengen kolkaansluitingen PVC Ø16mm | Nieuwe putrand stellen HWA en DWA | Nieuwe bandenlijn | Waterleiding | Elektrischeitskabel laagspanning |
| Vervangen DWA / HWA huisaansluiting incl. nieuwe inlaat op riolering | Aanbrengen straatkalk 300x55mm | Werkgrens | Gasleiding lage druk | |

Tweede uitgave		BO	PKZ	MFI	18-05-2024
10. Eerste uitgave		BO	PKZ	MFI	08-05-2024
Versie		00000000	00000000	00000000	00000000
opdrachtgever					
Gemeente Simpelveld					
project					
Groot Onderhoud Wegen 2023					
omschrijving					
Rehabilitatie Kanthuisstraat Kabels & leidingen					
Documentstatus					
Definitief					
Documentversie					
1.0					
formaat					
A0					
schaal					
1:200					
blad					
1					
van					
1					
BI7797-RHD-WO-XX-DC-1300					

HaskoningDHV Nederland B.V.
Enhancing Society Together
Mobility & Infrastructure