




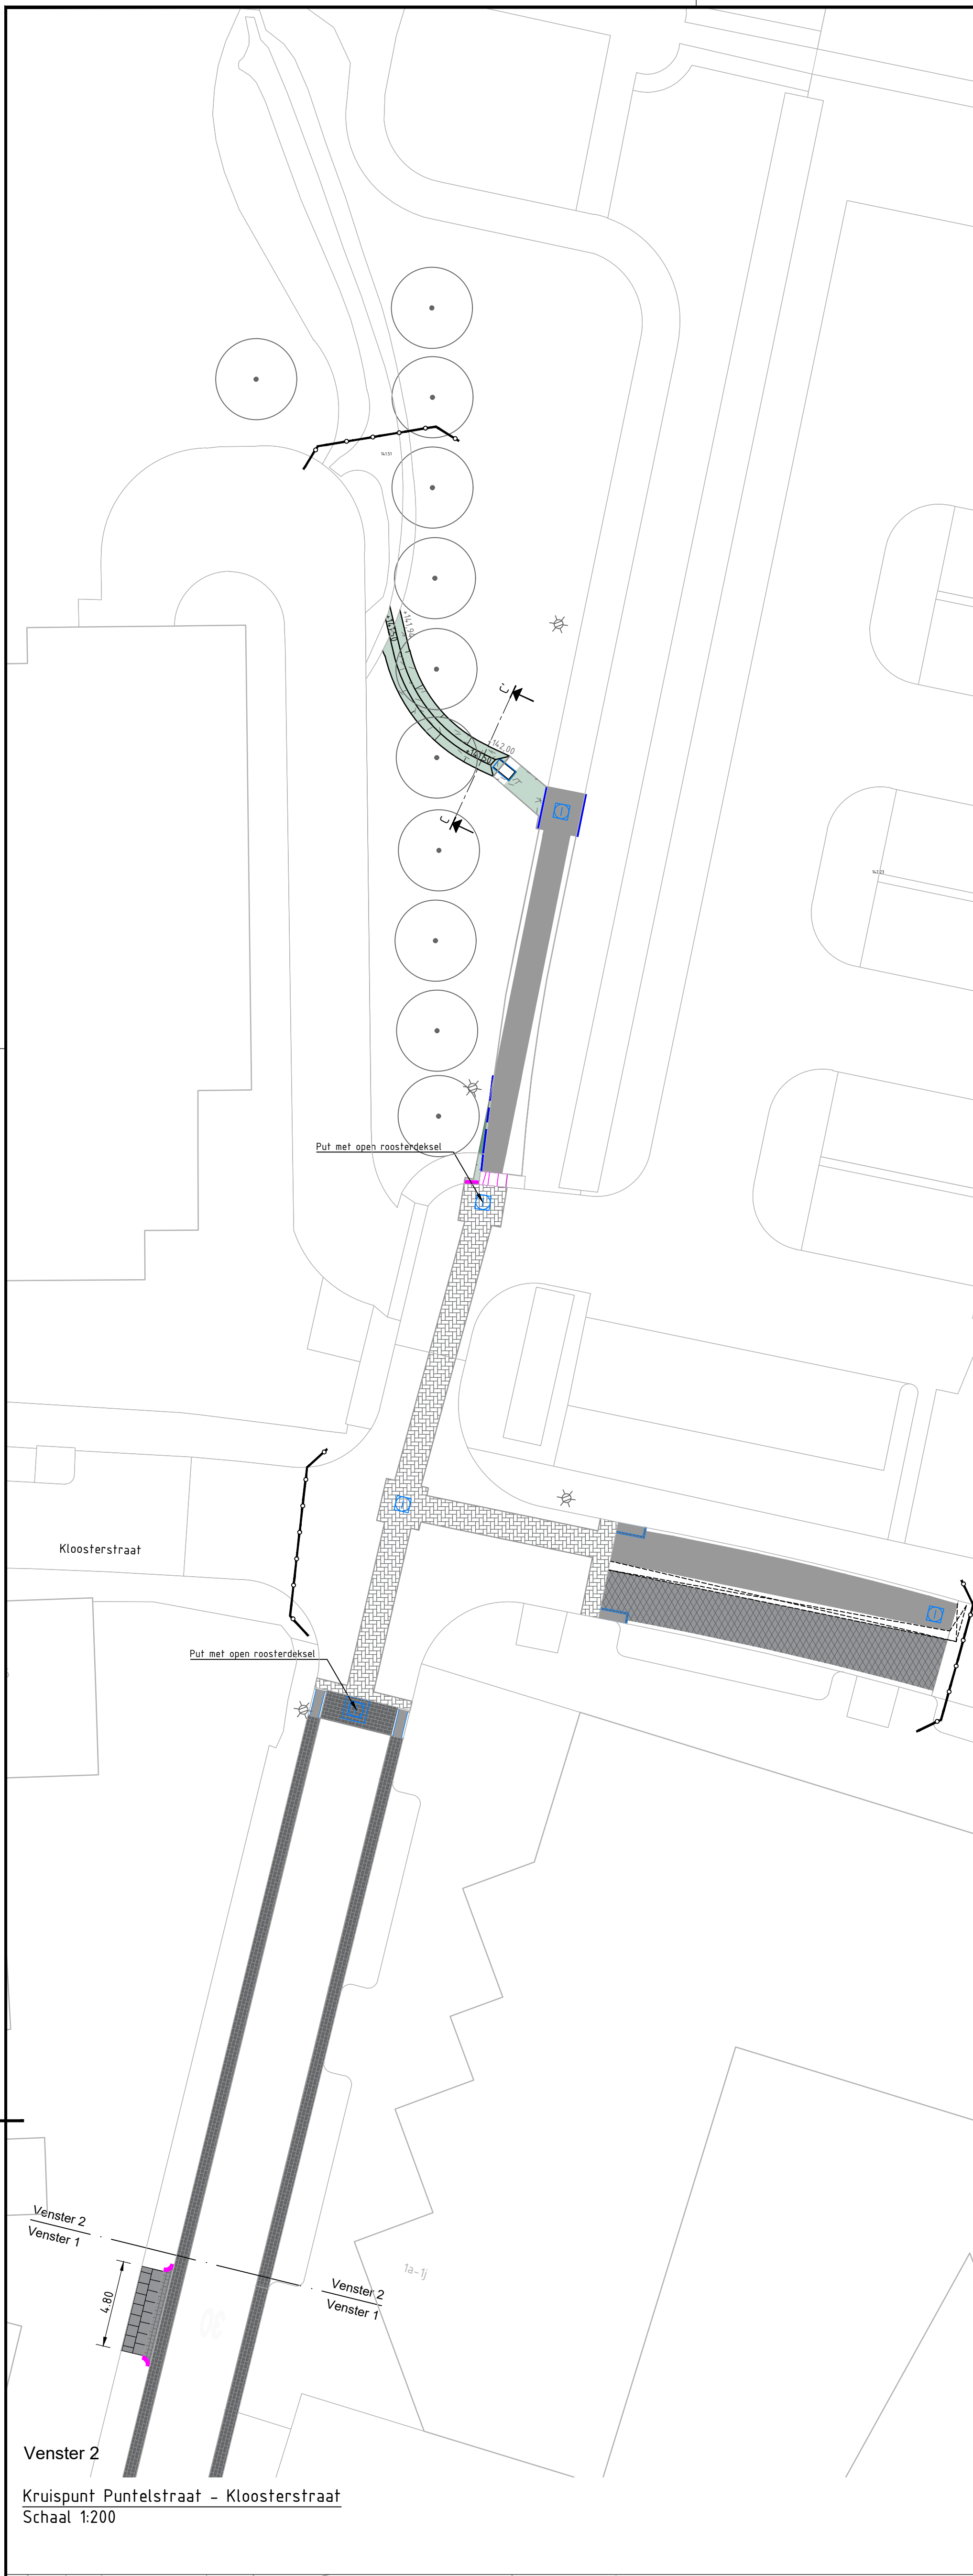


Kruispunt Puntelstraat - Kloosterstraat
Schaal 1:200

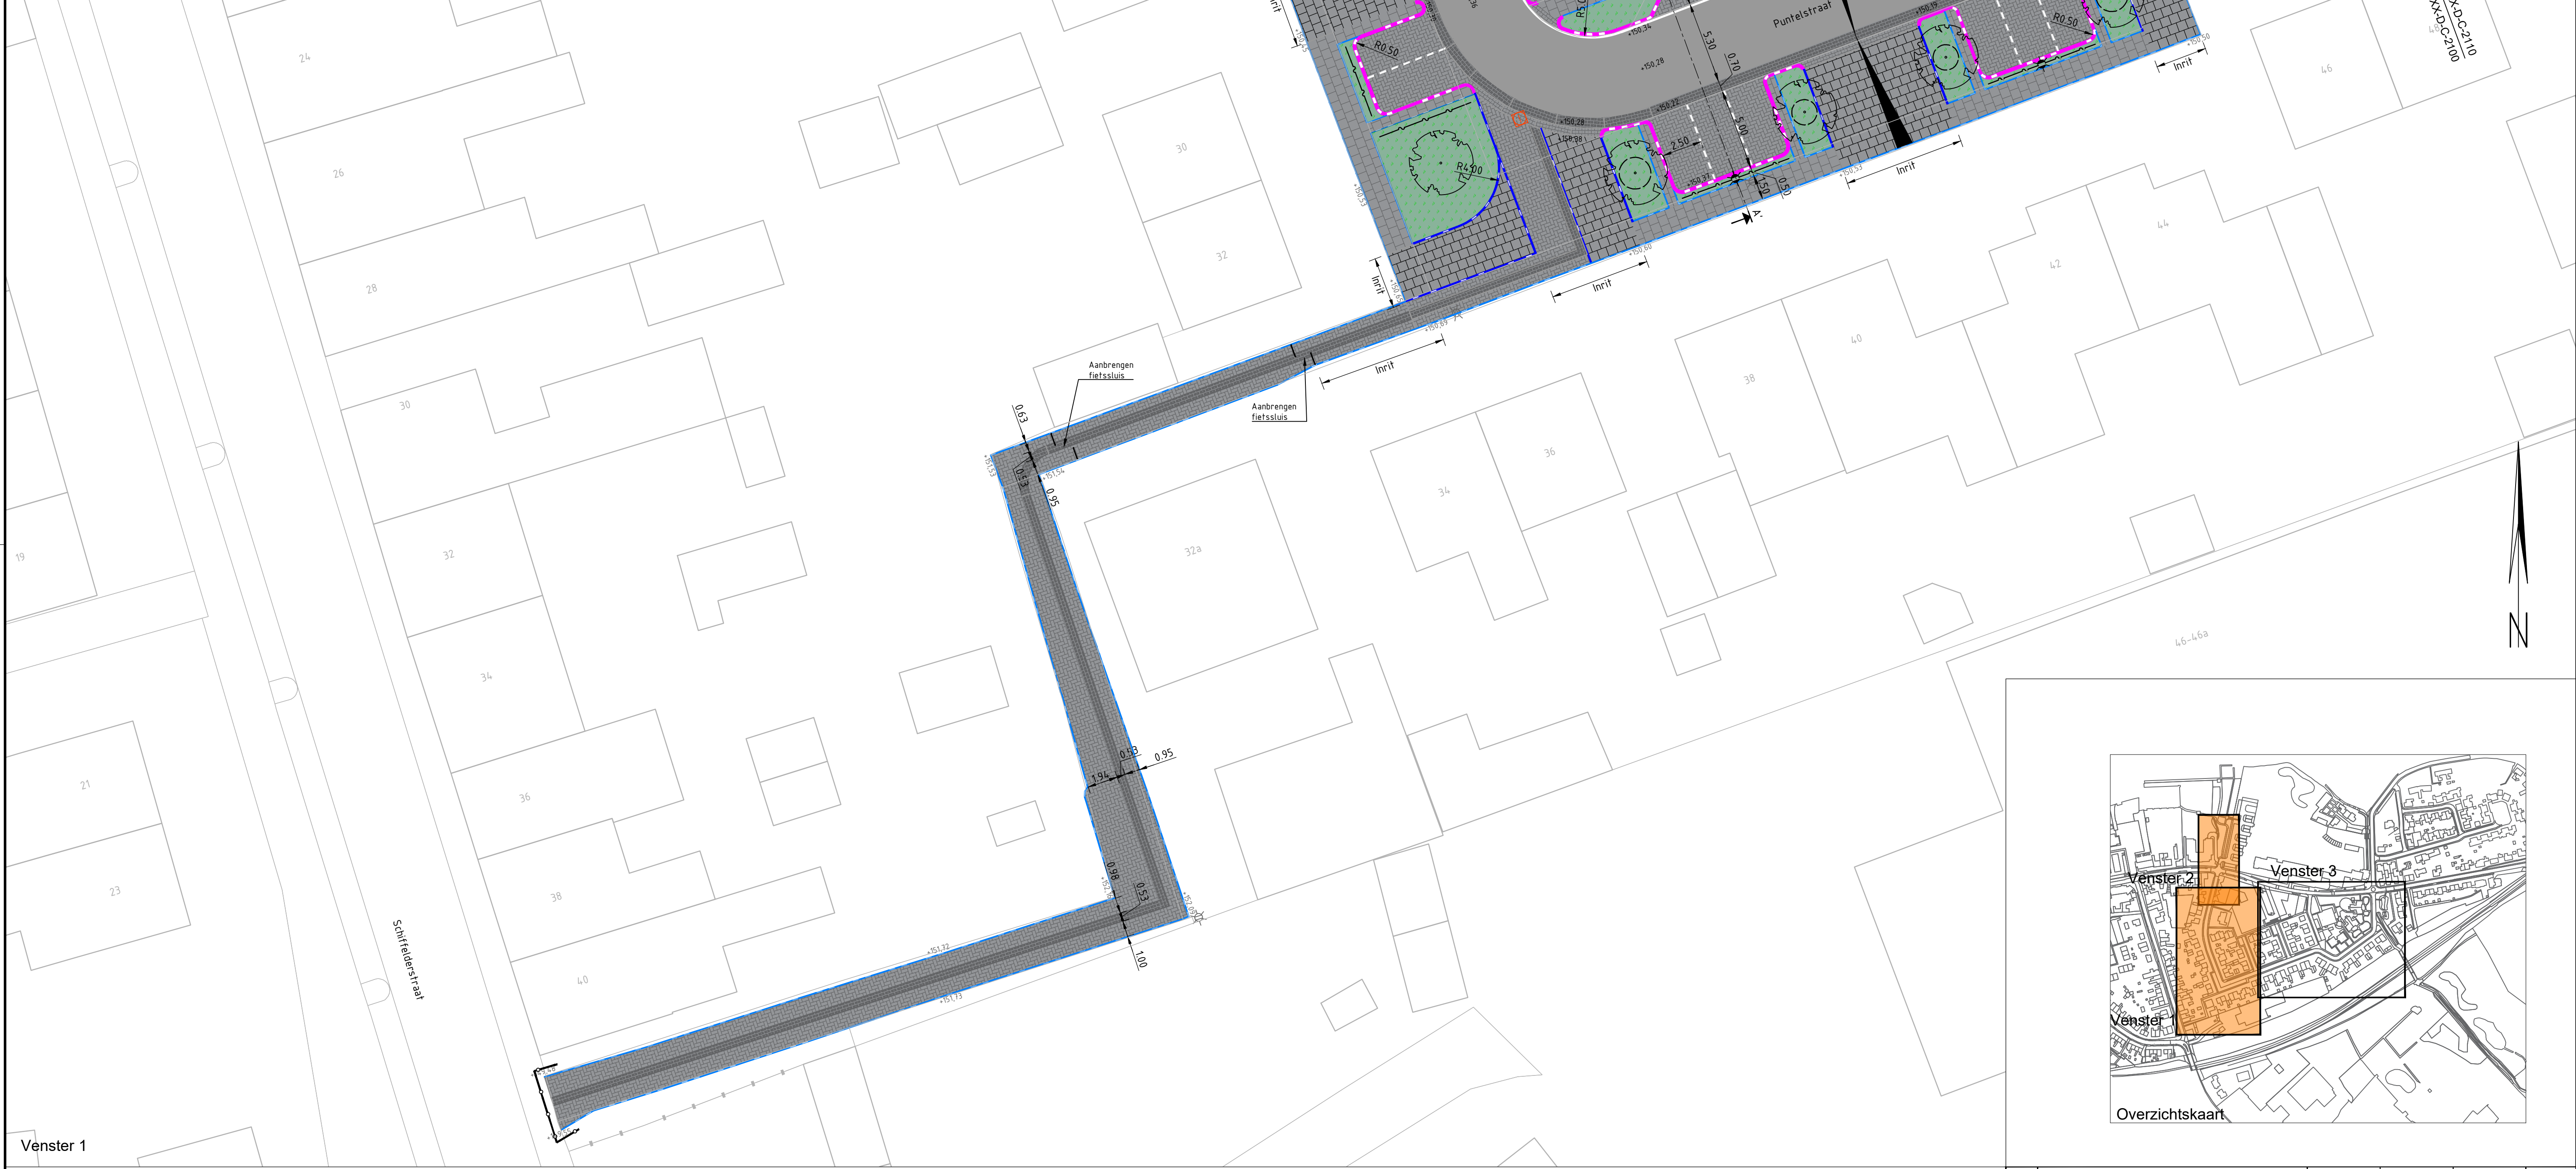


Venster 1

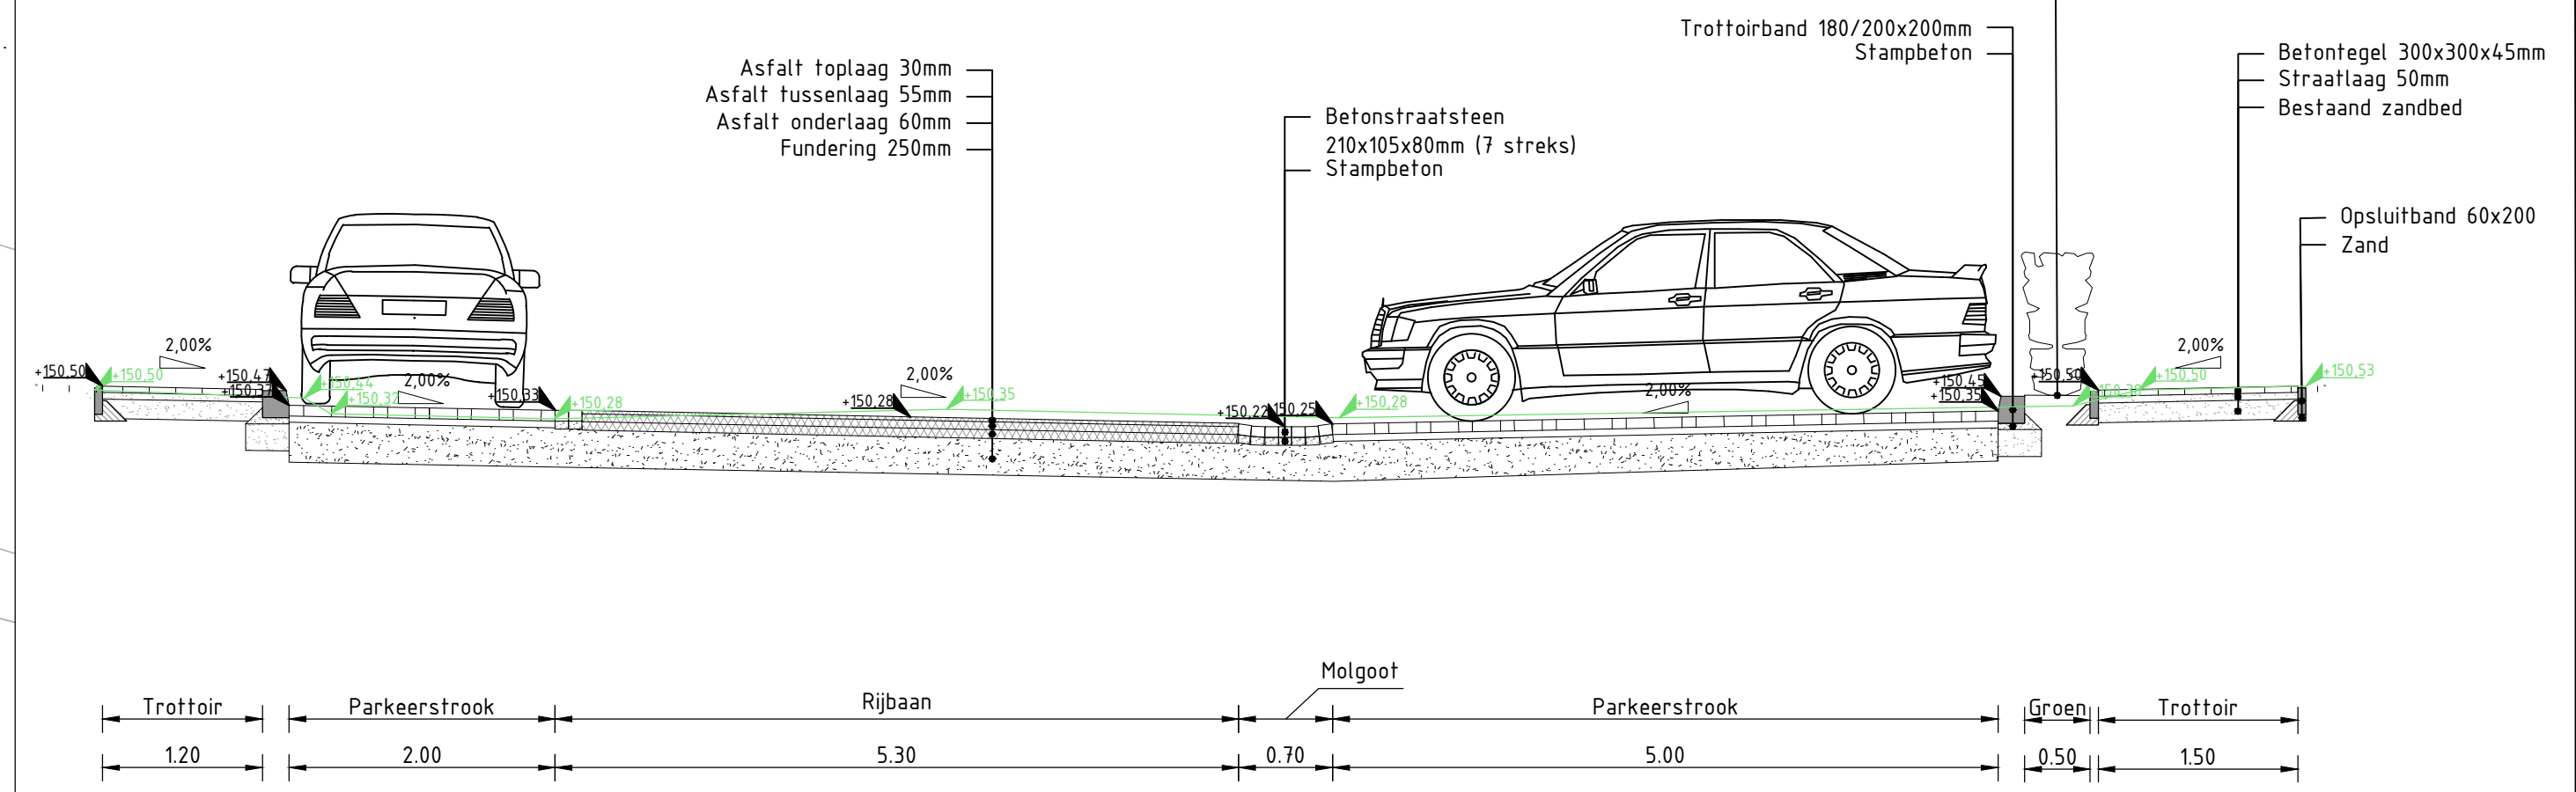

UITSNEDE A-A': Dwarsprofiel Puntelstraat
Schaal 1:50

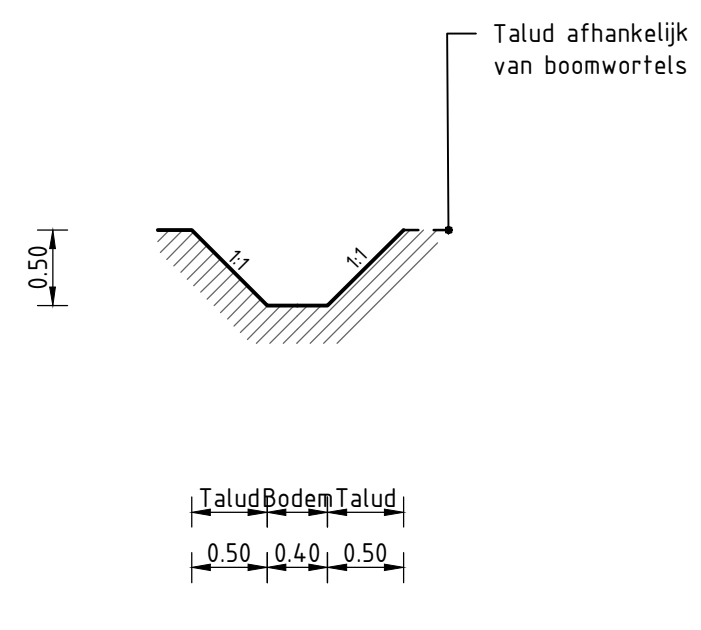

UITSNEDE C-C': Dwarsprofiel afvoergreppel
Schaal 1:50

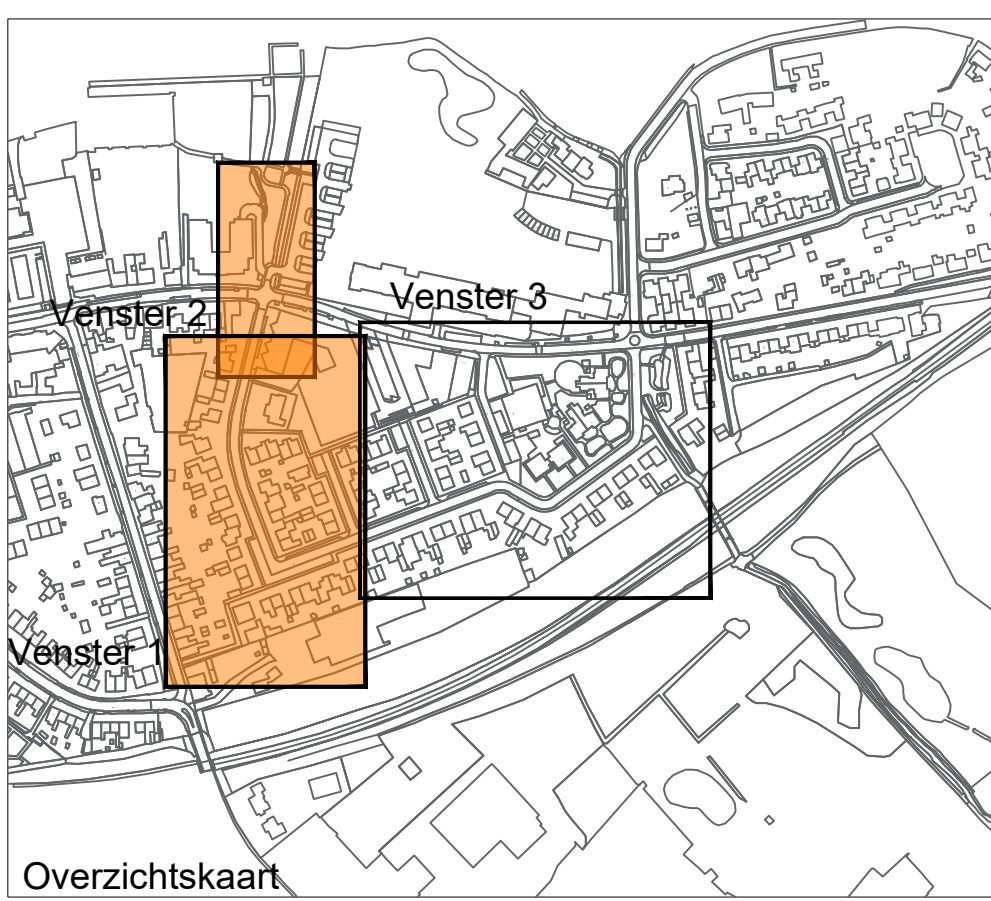

Overzichtskaart

Legenda

	Aanbrengen betonstraatstenen kei formaat in halfsteensverband, kleur: grijs		Toplaag vervangen		Aanbrengen betonstraatstenen kei formaat in halfsteensverband, kleur: grijs		Aanplant nieuwe boom door derden		Herstraten betonstraatsteen		Groen - Aanplant door derden
	Aanbrengen betonstraatstenen kei formaat in eleboogverband, kleur: grijs		Aanbrengen molgoot van 1 strekken betonstraatstenen kei formaat		Aanbrengen opstulband 100x200mm		Aanplant nieuwe boom door derden		Lichtmast (nieuwe locatie)		Opnieuw aanbrengen trottoirband 180/200
	Aanbrengen trottoirtegels afm. 300x300x45mm		Aanbrengen molgoot met betonnen ligpot beide zijden 1 strak betonstraatstenen kei formaat		Aanbrengen verlaagde band 200x170mm		Aanplant nieuwe boom door derden		Lichtmast (bestaande locatie)		Opnieuw aanbrengen trottoirband 180/200
	Aanbrengen trottoirtegels afm. 300x300x60mm		Aanbrengen trottoirband 180/200x200mm		Verloopband		Aanplant nieuwe boom door derden		Nieuwe hoogte		BGT
	Aanbrengen asfaltverharding		Aanbrengen opstulband 60x200mm		Nieuwe putrand stellen HWA en GWA		Aanplant nieuwe boom door derden		Bestaande hoogte		Werkgrens

2.0	Tweede uitgave	80	80	80	18-05-2024
1.0	Eerste uitgave	80	80	80	18-05-2024
Werk	Uitvoering	gepland	gevoord	gevoord	gevoord
opdrachtgever					
Gemeente Simpelveld					
project					
Groot Onderhoud Wegen 2023					
werkzaamheid					
Rehabilitatie Puntelstraat					
Nieuwe situatie					
documentatie					
Definitief					
documentnummer					
B17797-RHD-WO-XX-D-C-2100					
formaat	schaal	type	bladnr.	van	2
A0	1:200	BO	1	2	

