
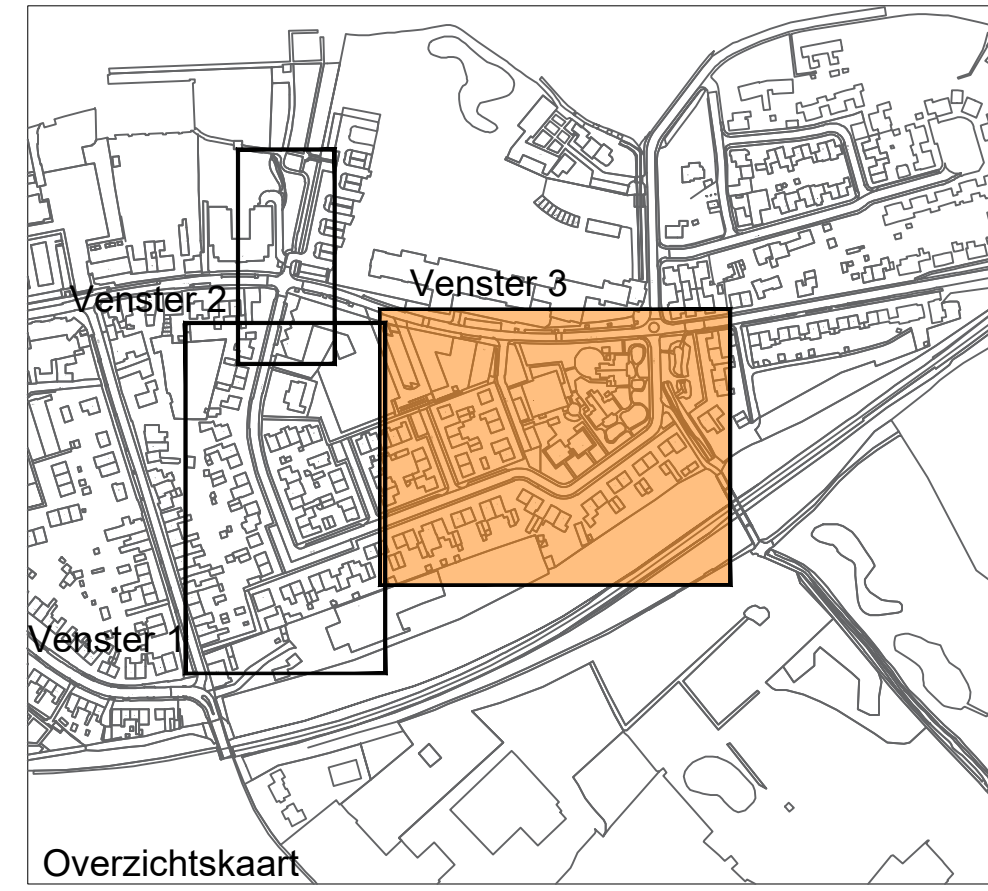


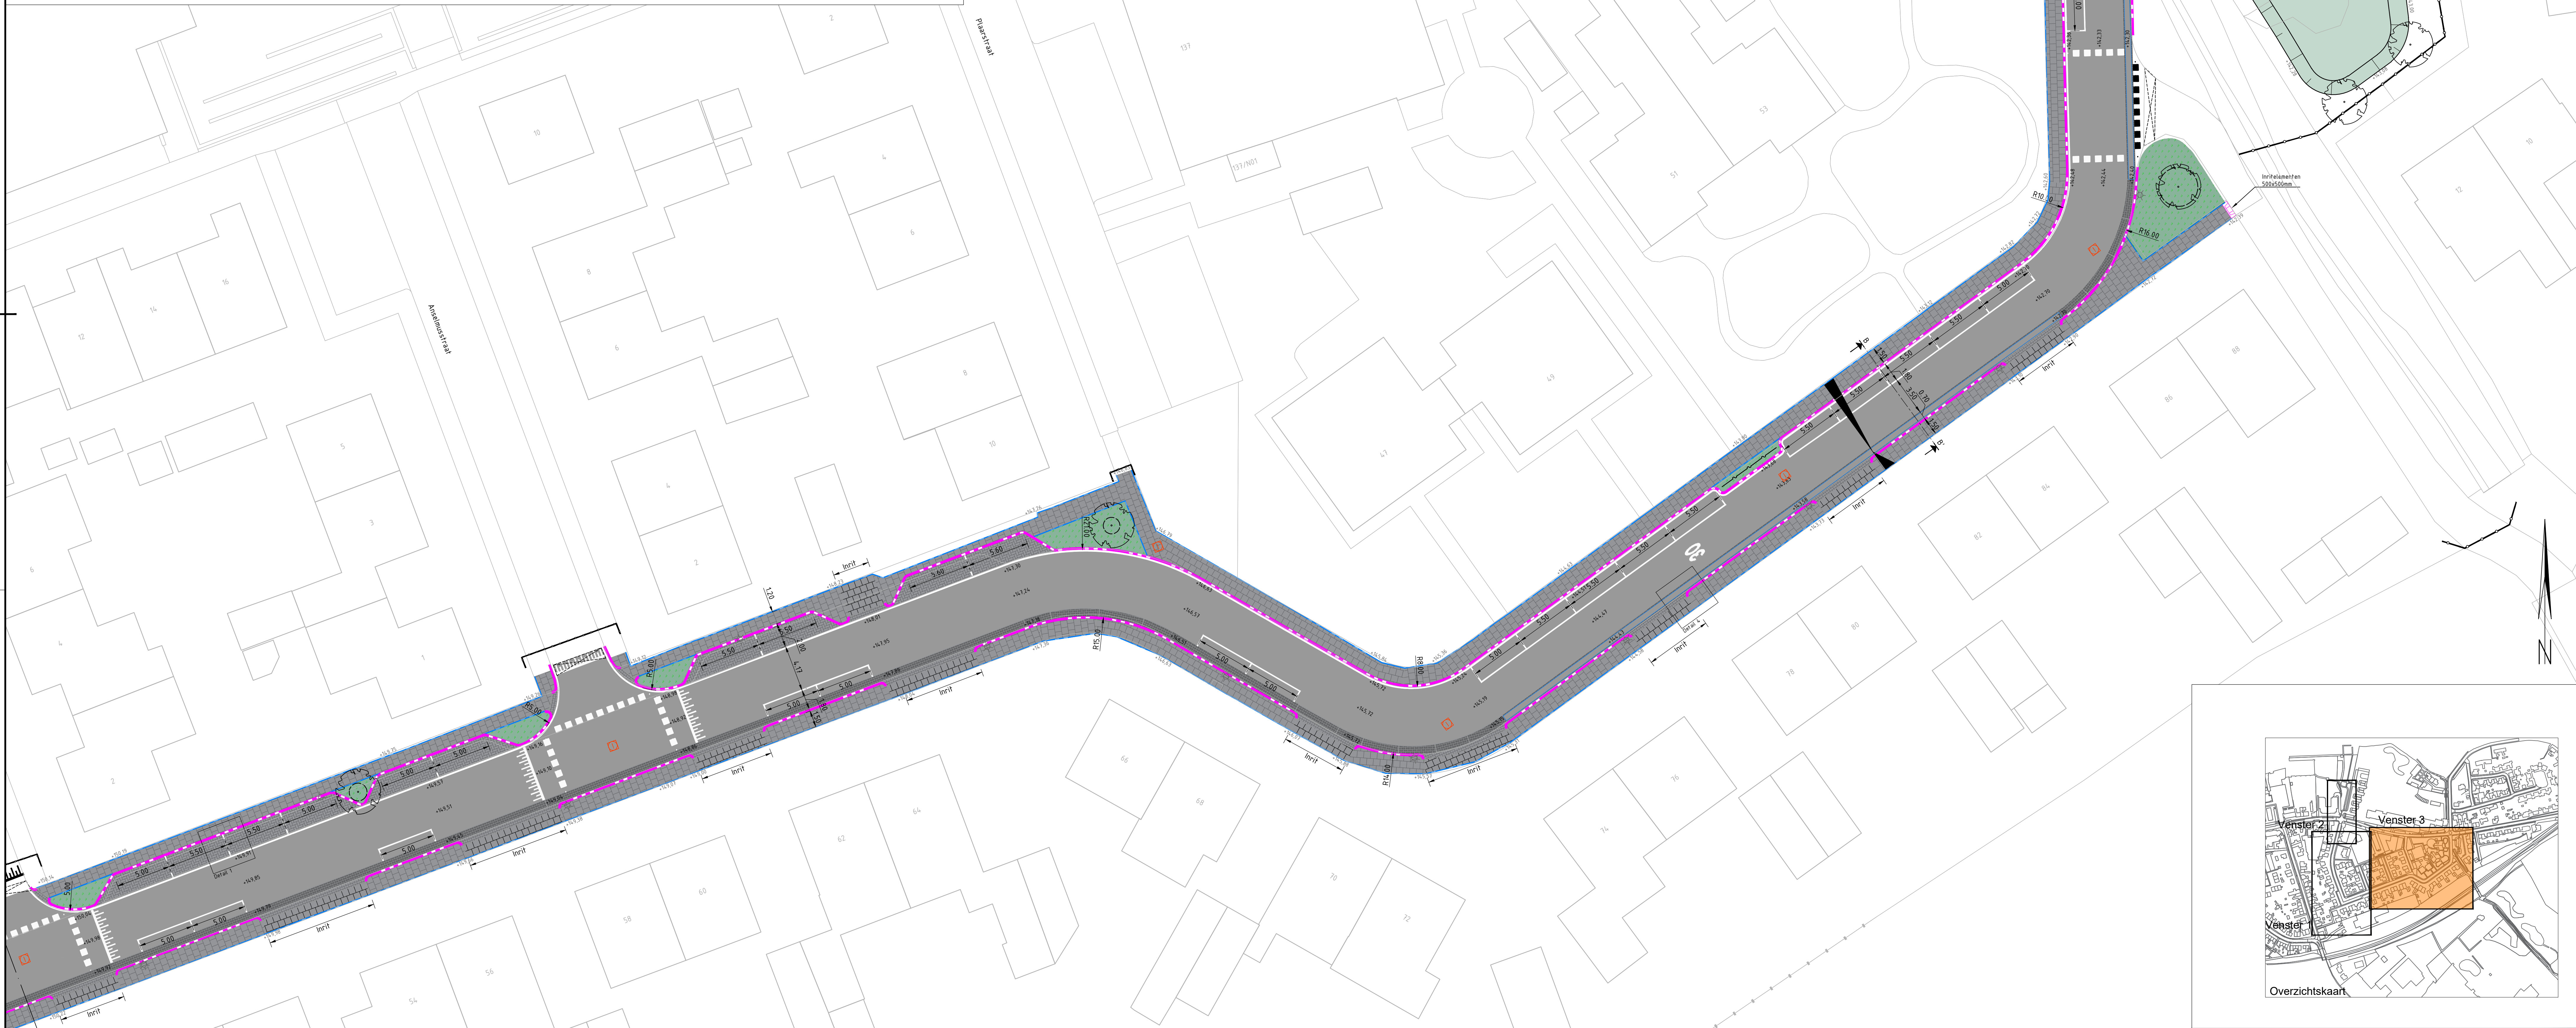

Legenda										2.0 Tweede afspraak					2.0 Derde afspraak				
										verkeersaanwijzing					verkeersaanwijzing				
										gepland					gepland				
										voorspelling					voorspelling				
										Gemeente Simpelveld					Gemeente Simpelveld				
										project					project				
										Groot Onderhoud Wegen 2023					Groot Onderhoud Wegen 2023				
										aanpak					aanpak				
										Rehabilitatie Puntelstraat Nieuwe situatie					Rehabilitatie Puntelstraat Nieuwe situatie				
										documentstatus / leidingnummer					documentstatus / leidingnummer				
										Definitief					Definitief				
										1.0					1.0				
										projectnummer / leidingnummer					projectnummer / leidingnummer				
										B17797-RHD-WO-XX-D-C-2					B17797-RHD-WO-XX-D-C-2				