

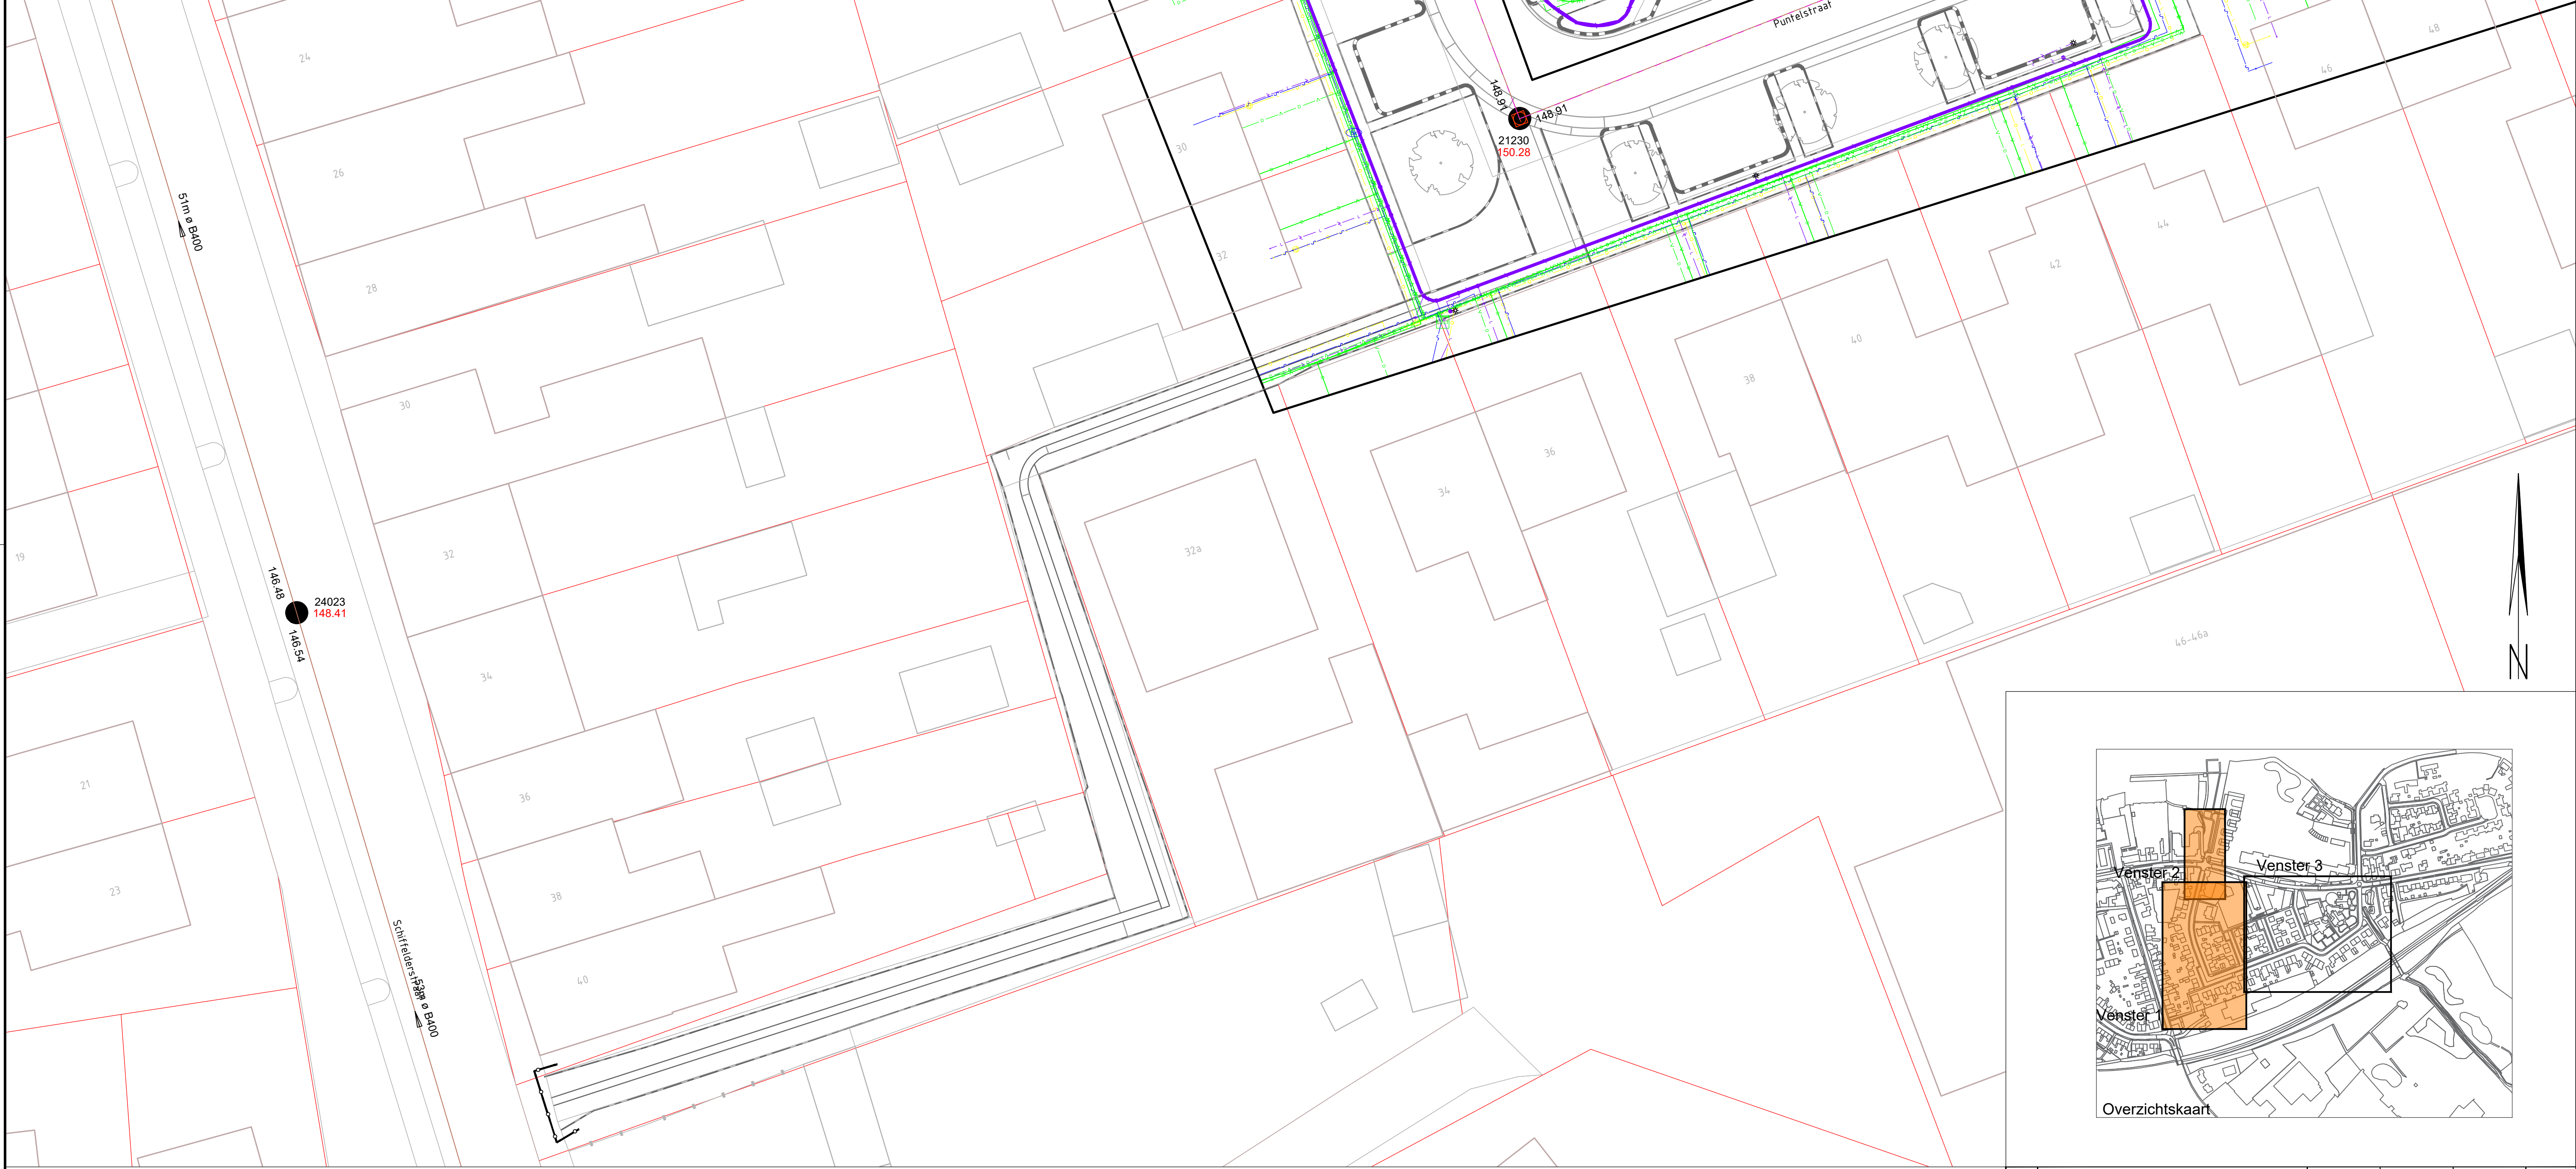
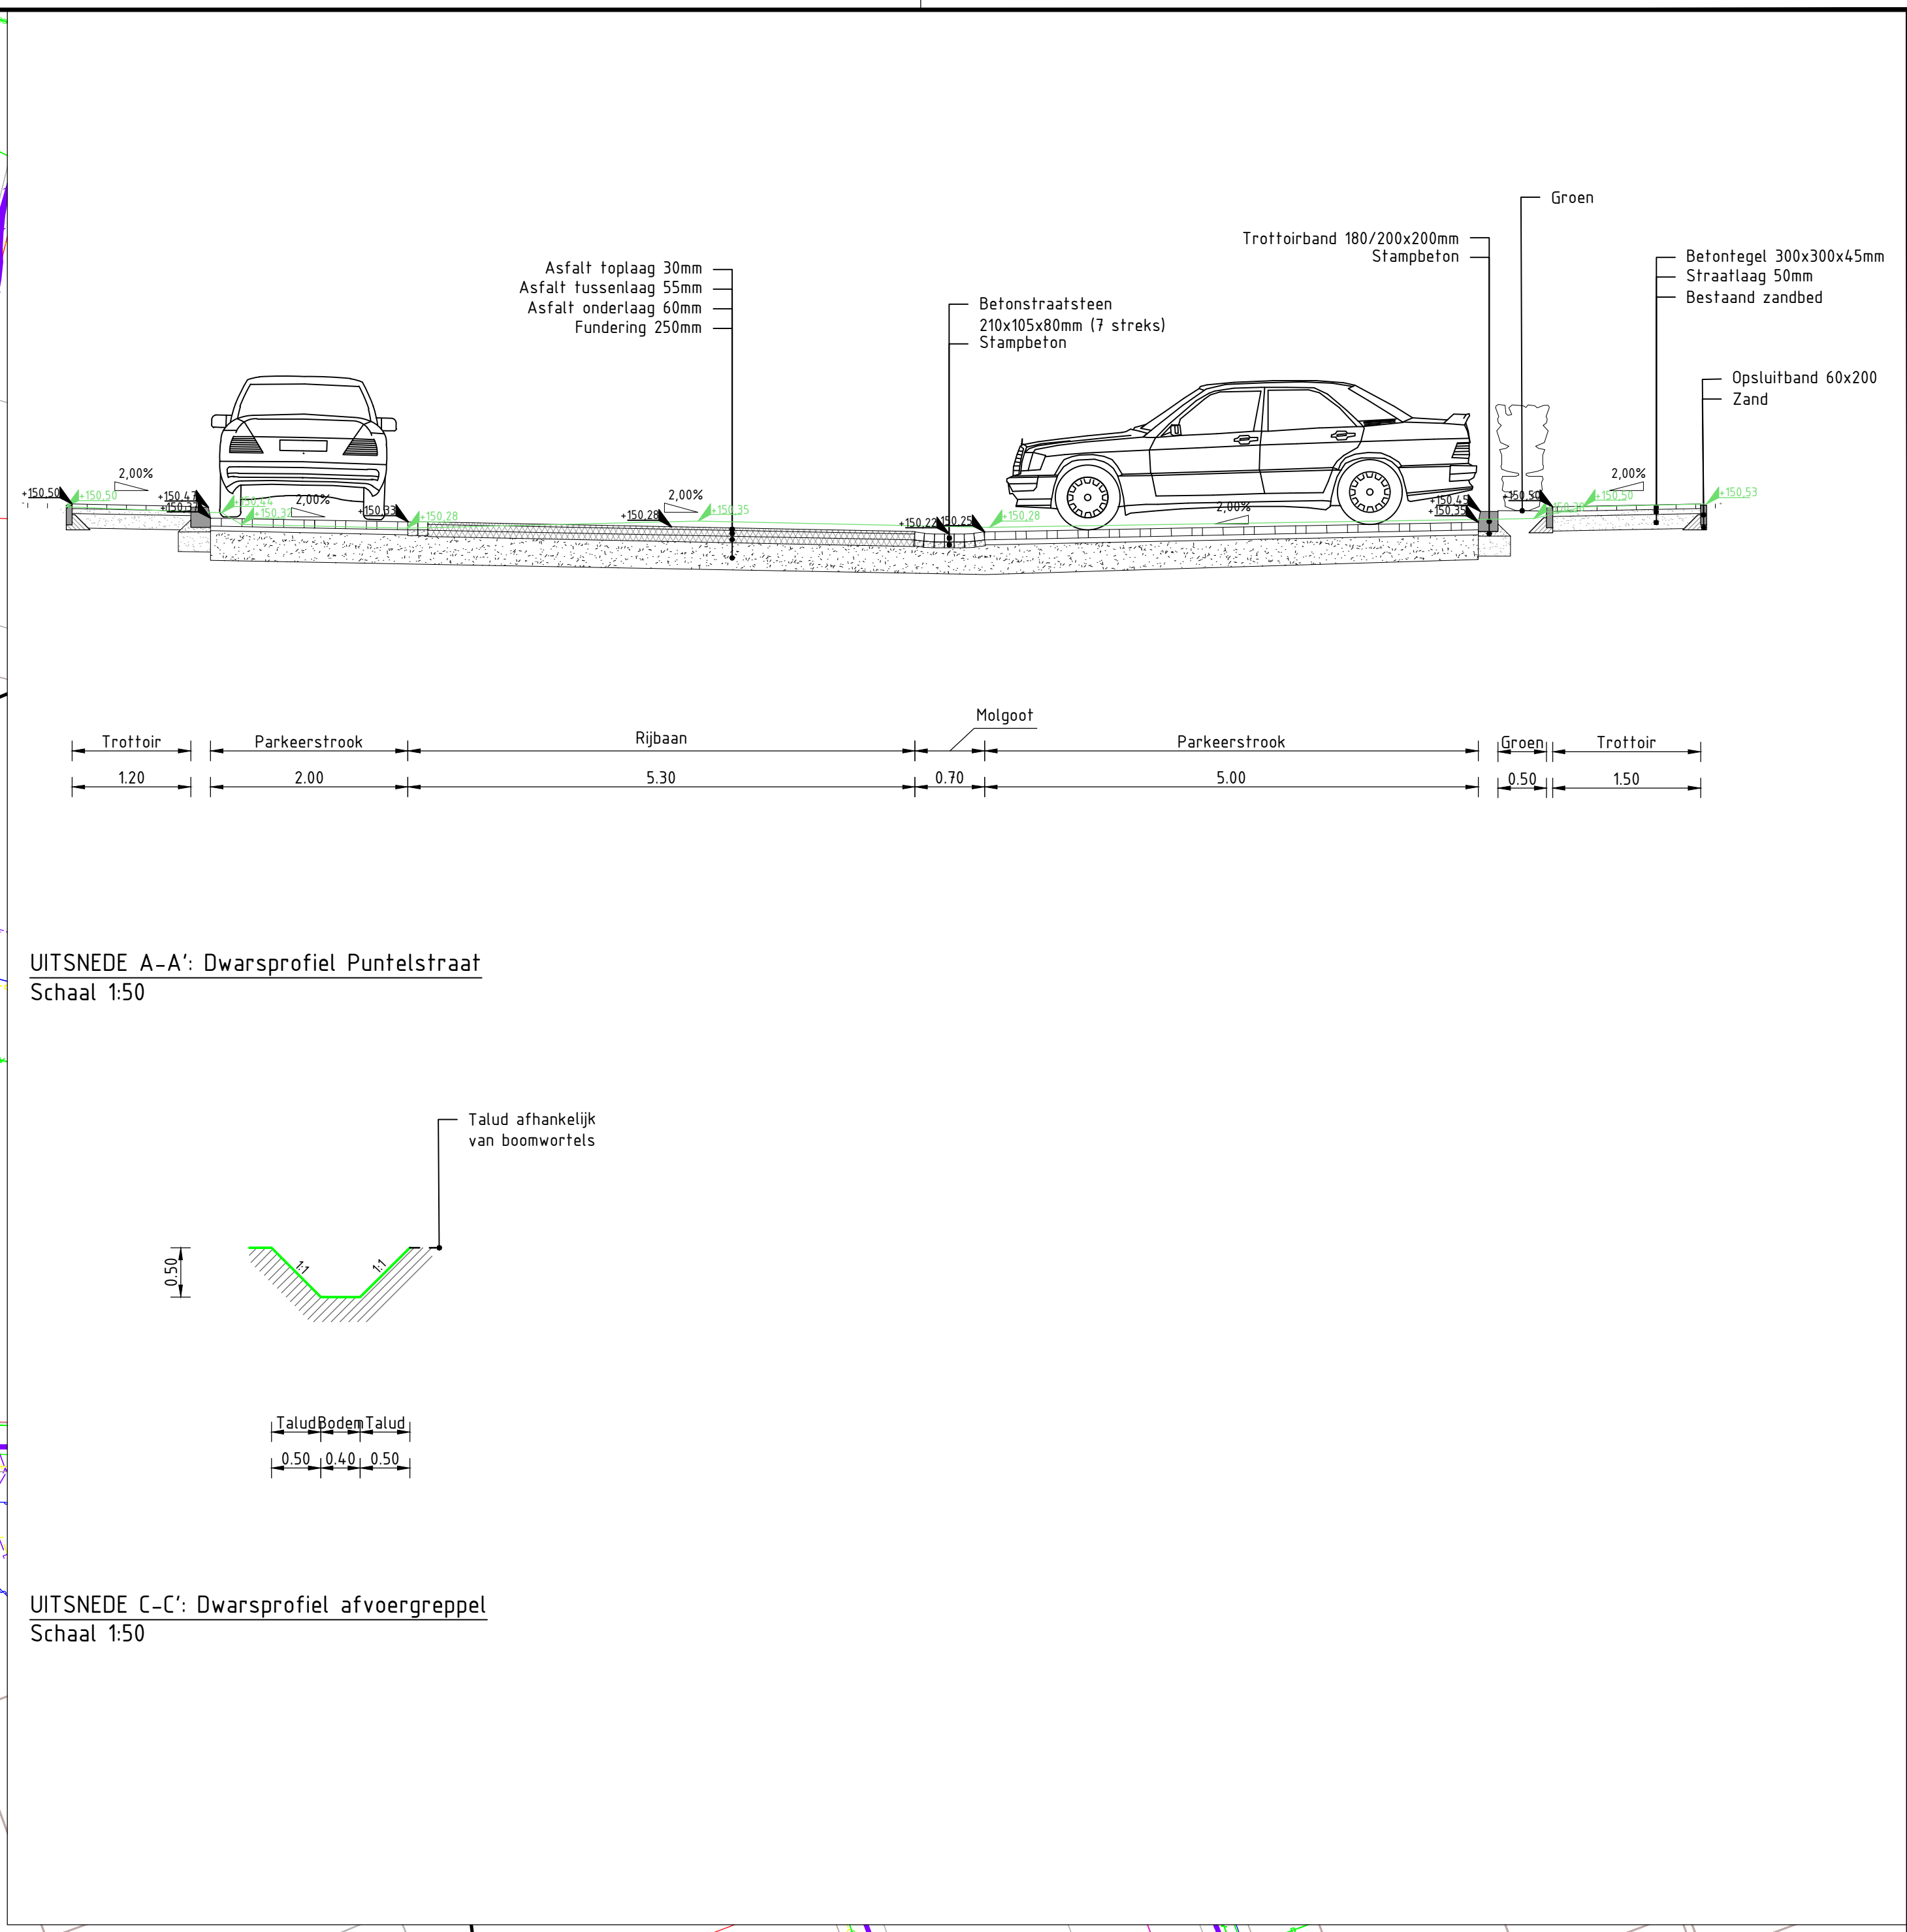
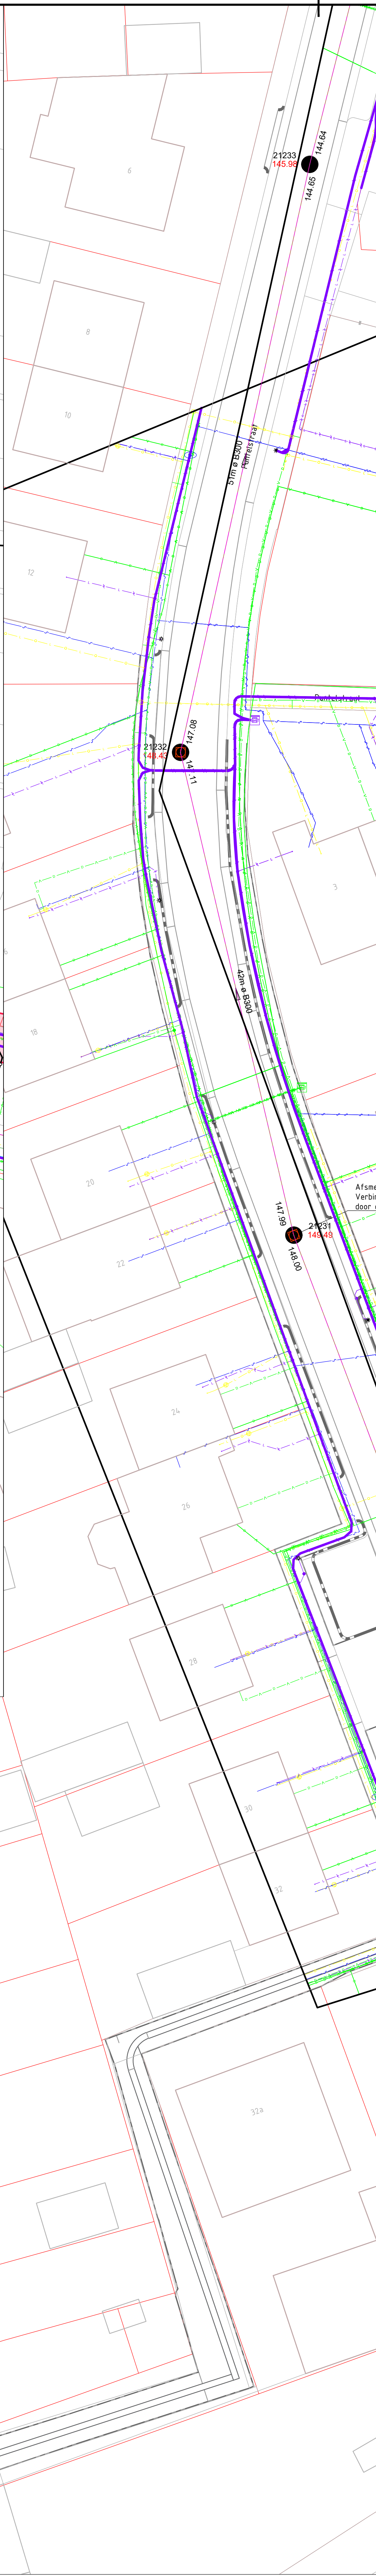


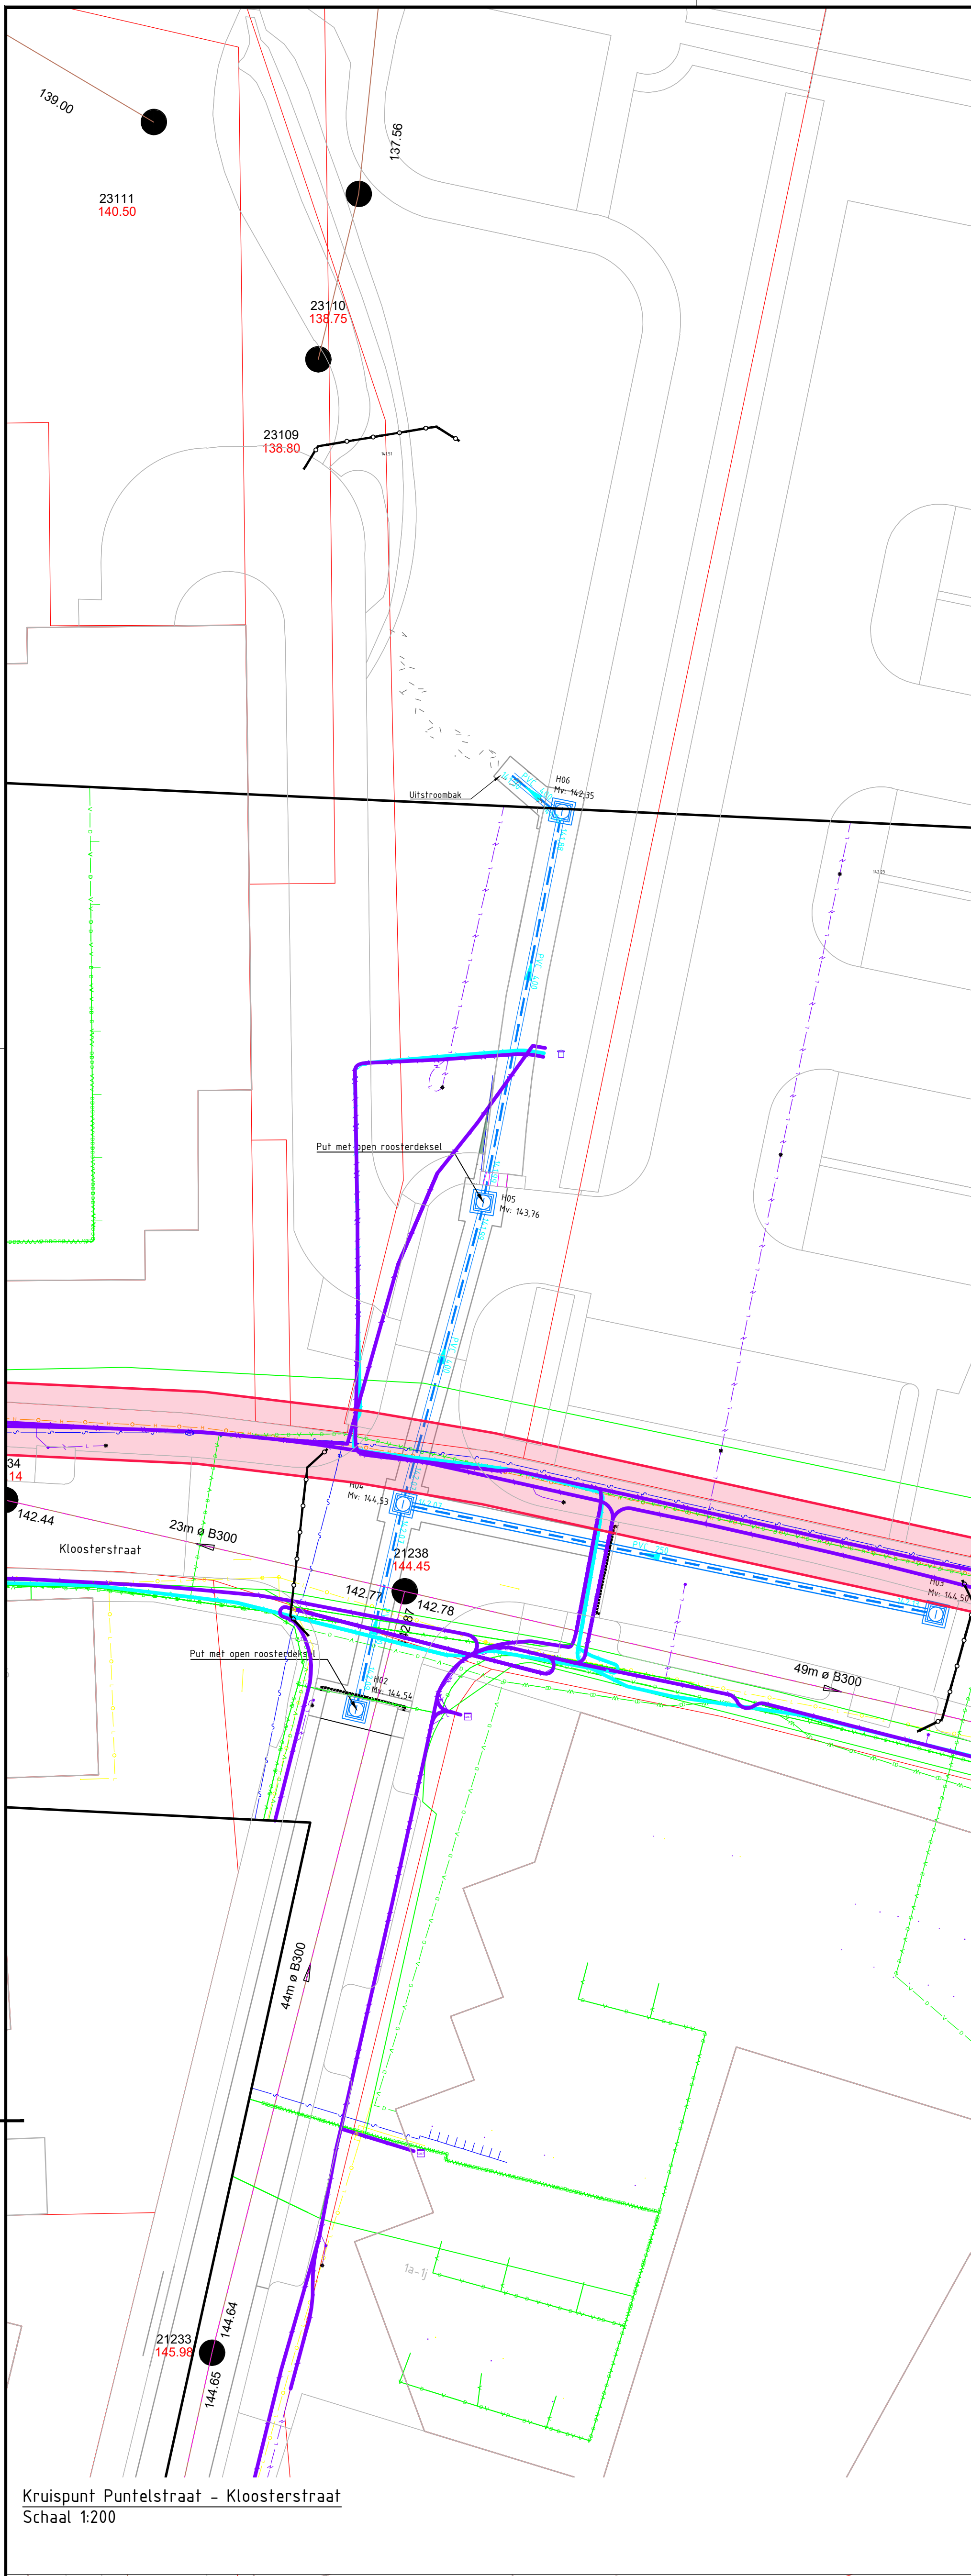

Legenda

- | | | | | |
|----------------------|---------------------------------|--|------------------------|-------------------|
| Data kabel | Gasleiding hoge druk | Aanbrengen HWA-riool | Reining (door Derden) | Nieuwe bandenlijn |
| Data kabelbed | Kabelbed | Aanbrengen HWA inspectieput | Bestaande trottoirkolk | |
| Waterleiding | Elektricitetskabel laagspanning | Aanbrengen kolkaansluitingen PVC ø160mm | Bestaande riolering | |
| Gasleiding lage druk | | Vervangen DWA / HWA huisaansluiting incl. nieuwe inlaat op riolering | Werkgrens | |

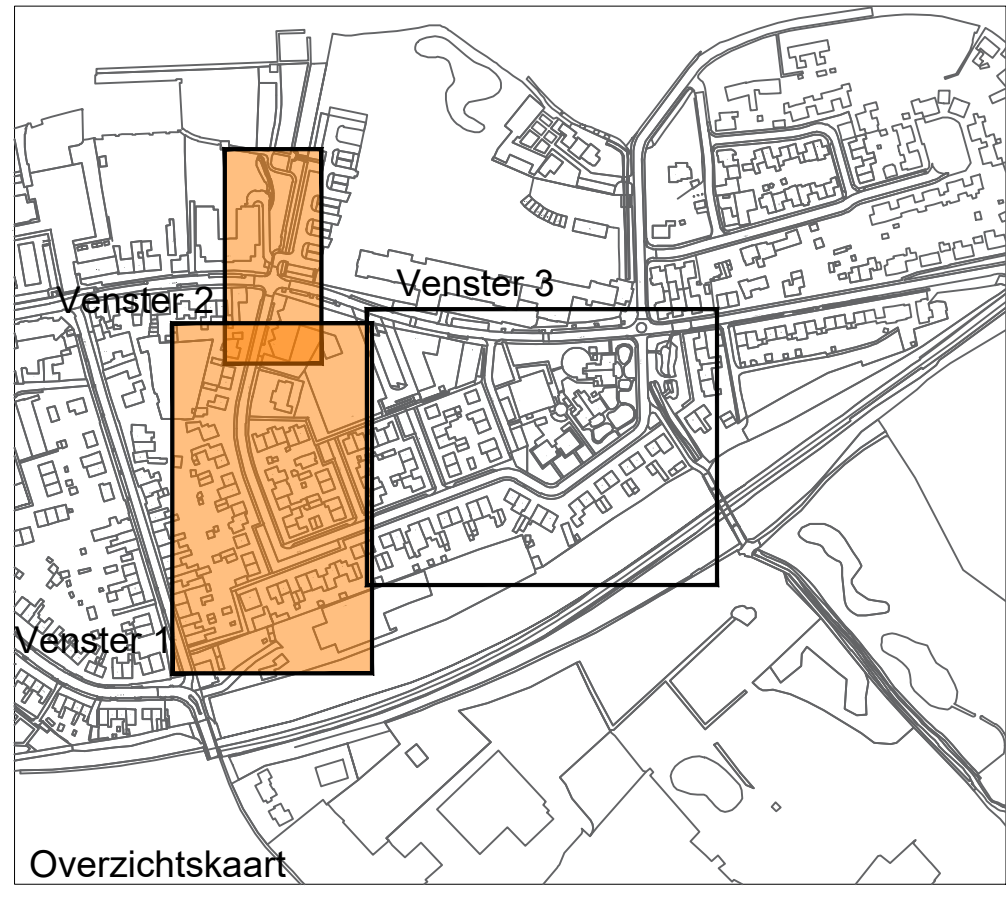

2.0	Tweede uitgave	80	80	80	18-05-2024
1.0	Eerste uitgave	80	80	80	18-05-2024
0.0	Eerste uitgave	80	80	80	18-05-2024
Gemeente Simpelveld					
project					
Groot Onderhoud Wegen 2023					
werkzaamheid					
Rehabilitatie Puntelstraat					
Kabels & leidingen					
documentatie					
Definitief					
documentnummer					
B17797-RHD-WO-XX-D-C-2300					