
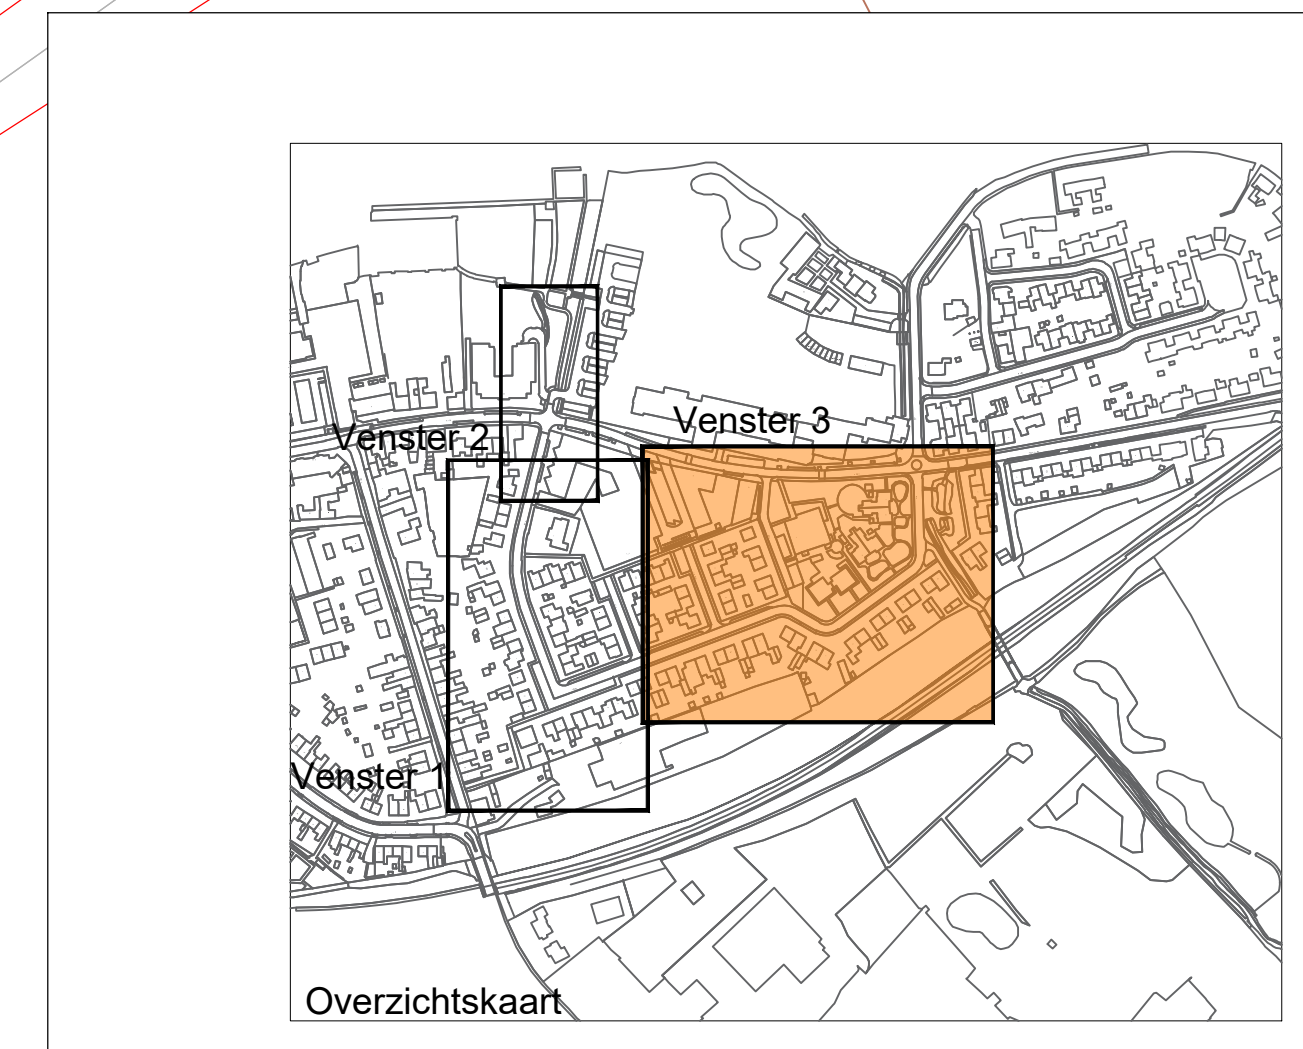


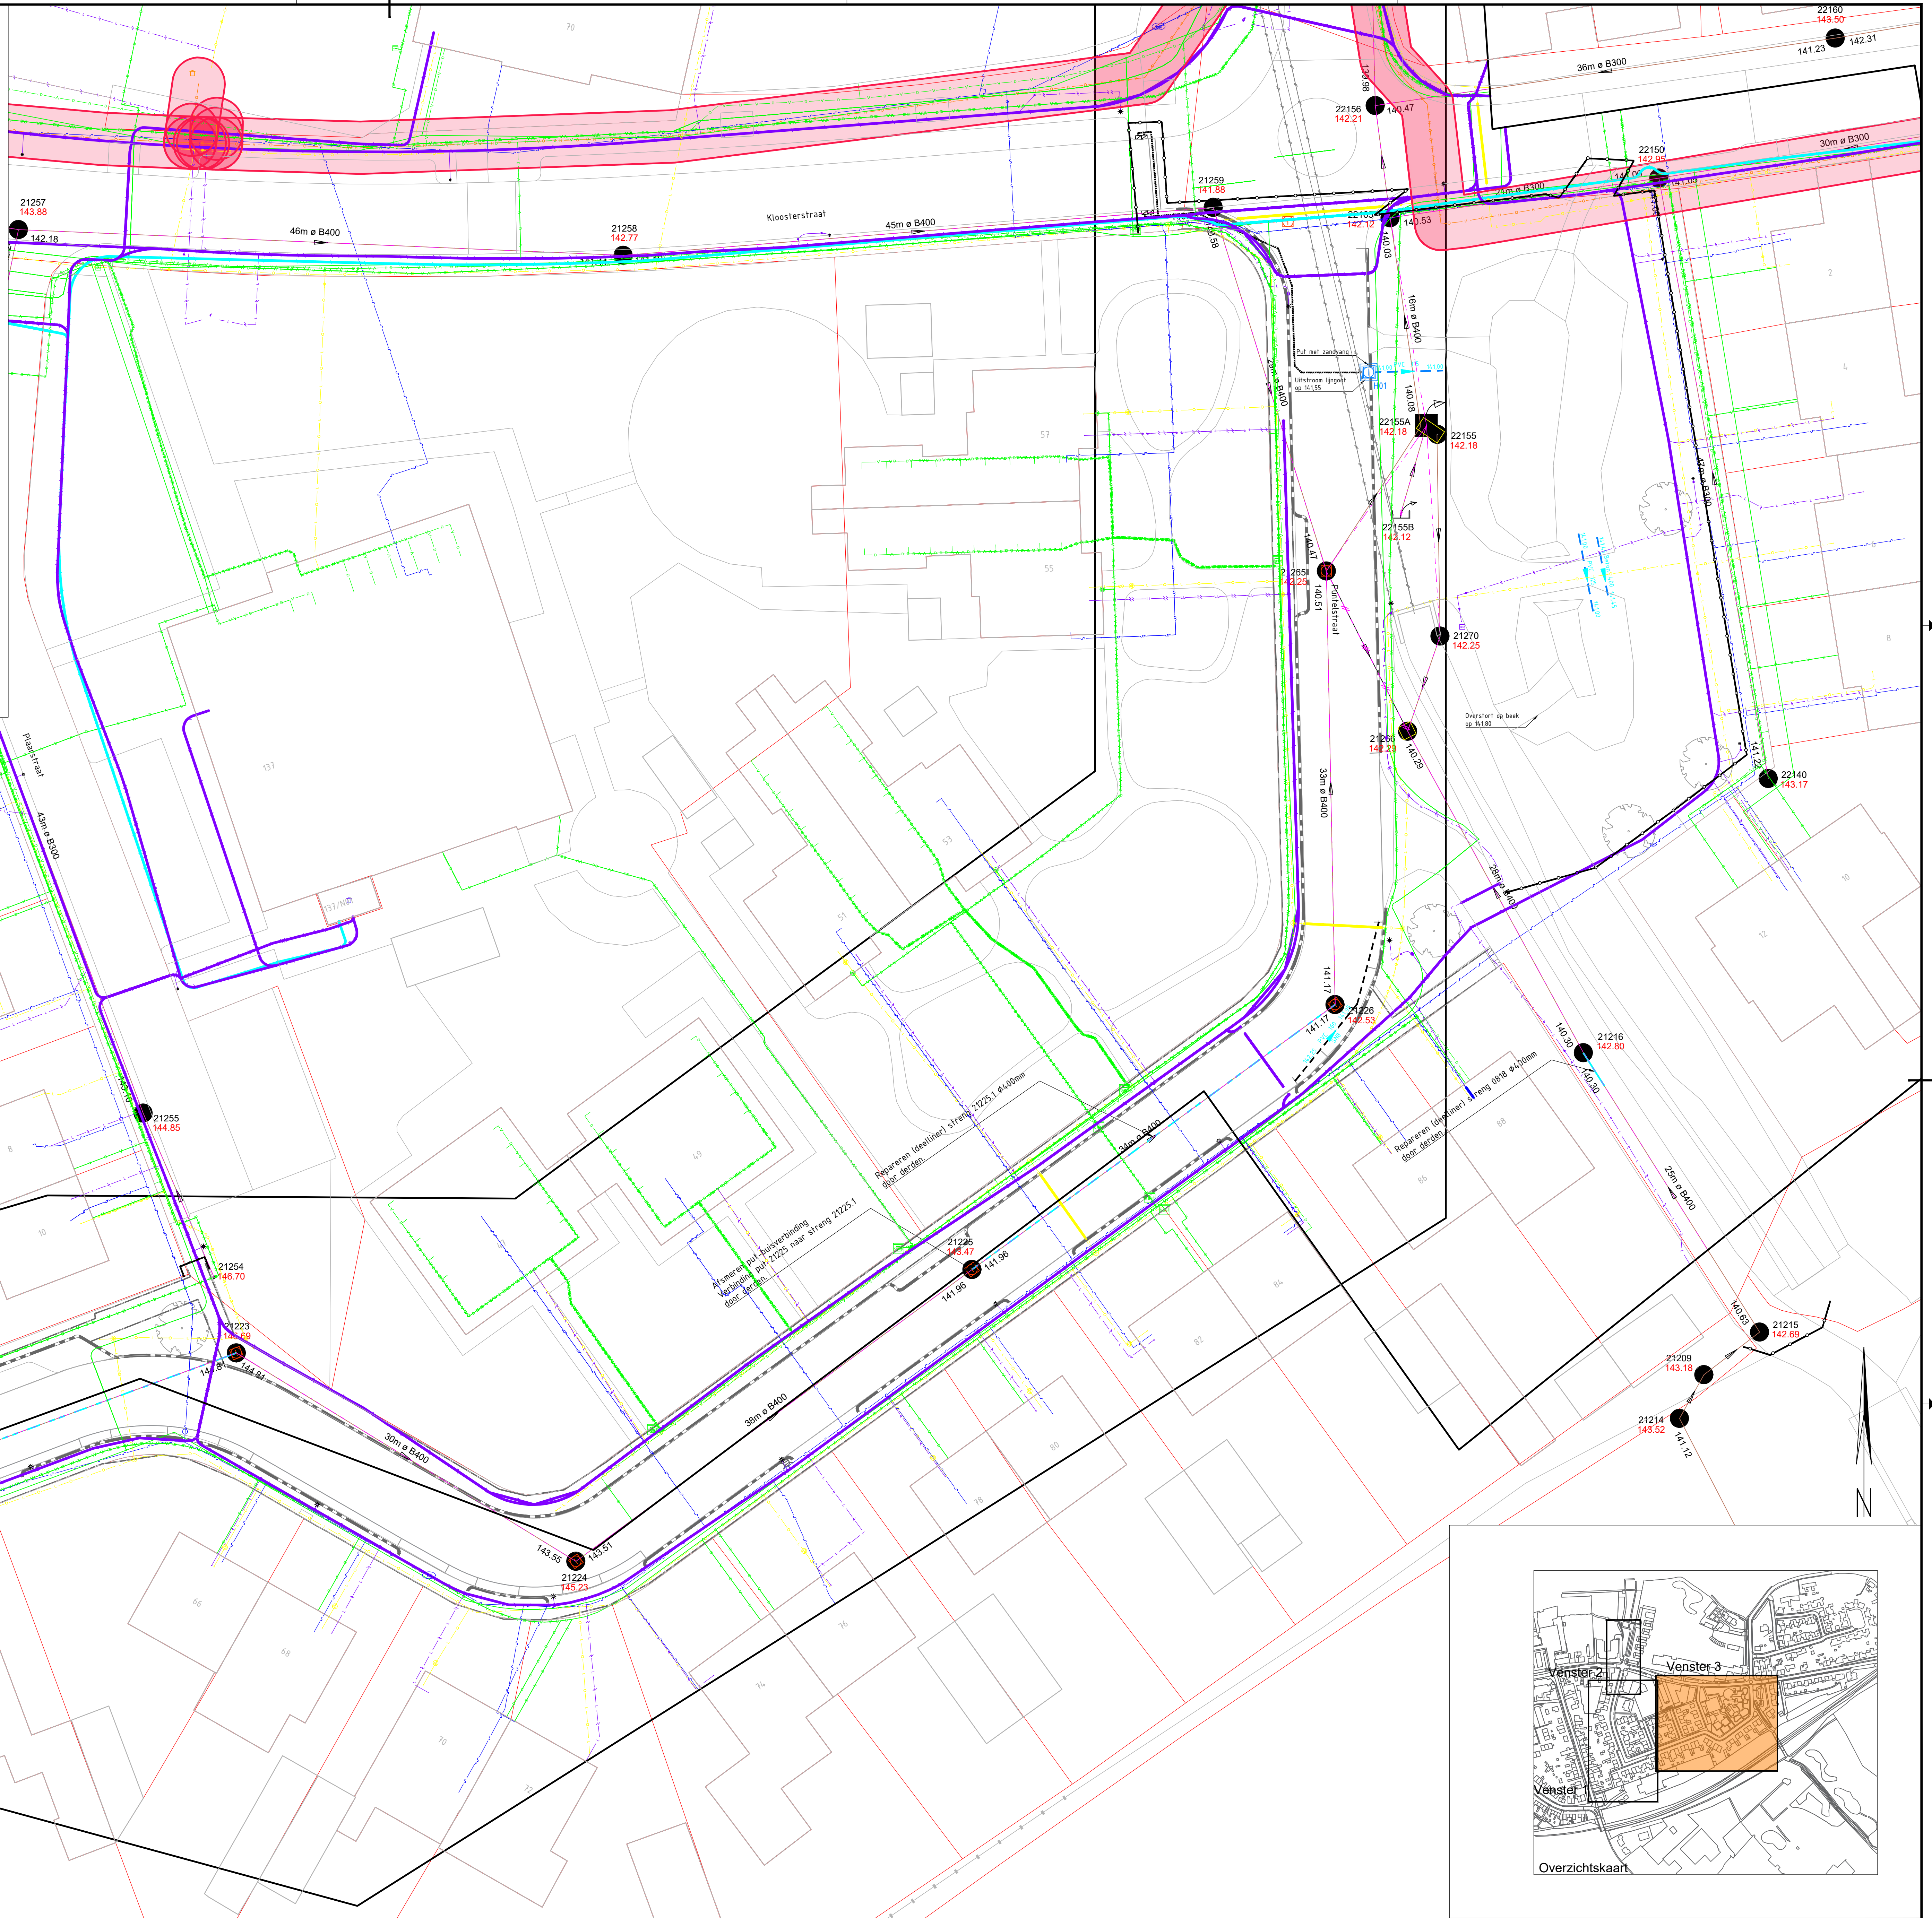

Tweede algeme					
1.0	Tweede algeme	DHV	MW	MW	16.06.2014
versie	omschrijving	getekend	gecontroleerd	afgekeurd	datum
opdrachtnummer					
project		 Royal HaskoningDHV <i>Enhancing Society Together</i> HaskoningDHV Nederland B.V. Mobility & Infrastructure			
Groot Onderhoud Wegen 2023					
omschrijving					
Rehabilitatie Puntelstraat Kabels & Leidingen		documentstatus		documentversie	
		Definitief		1.0	
formaat	schaal	time	bladnr	van	projectnummer / salarisnummer
A0	1:200	BO	2	2	B17797-RHD-WO-XX-D-C-2310