



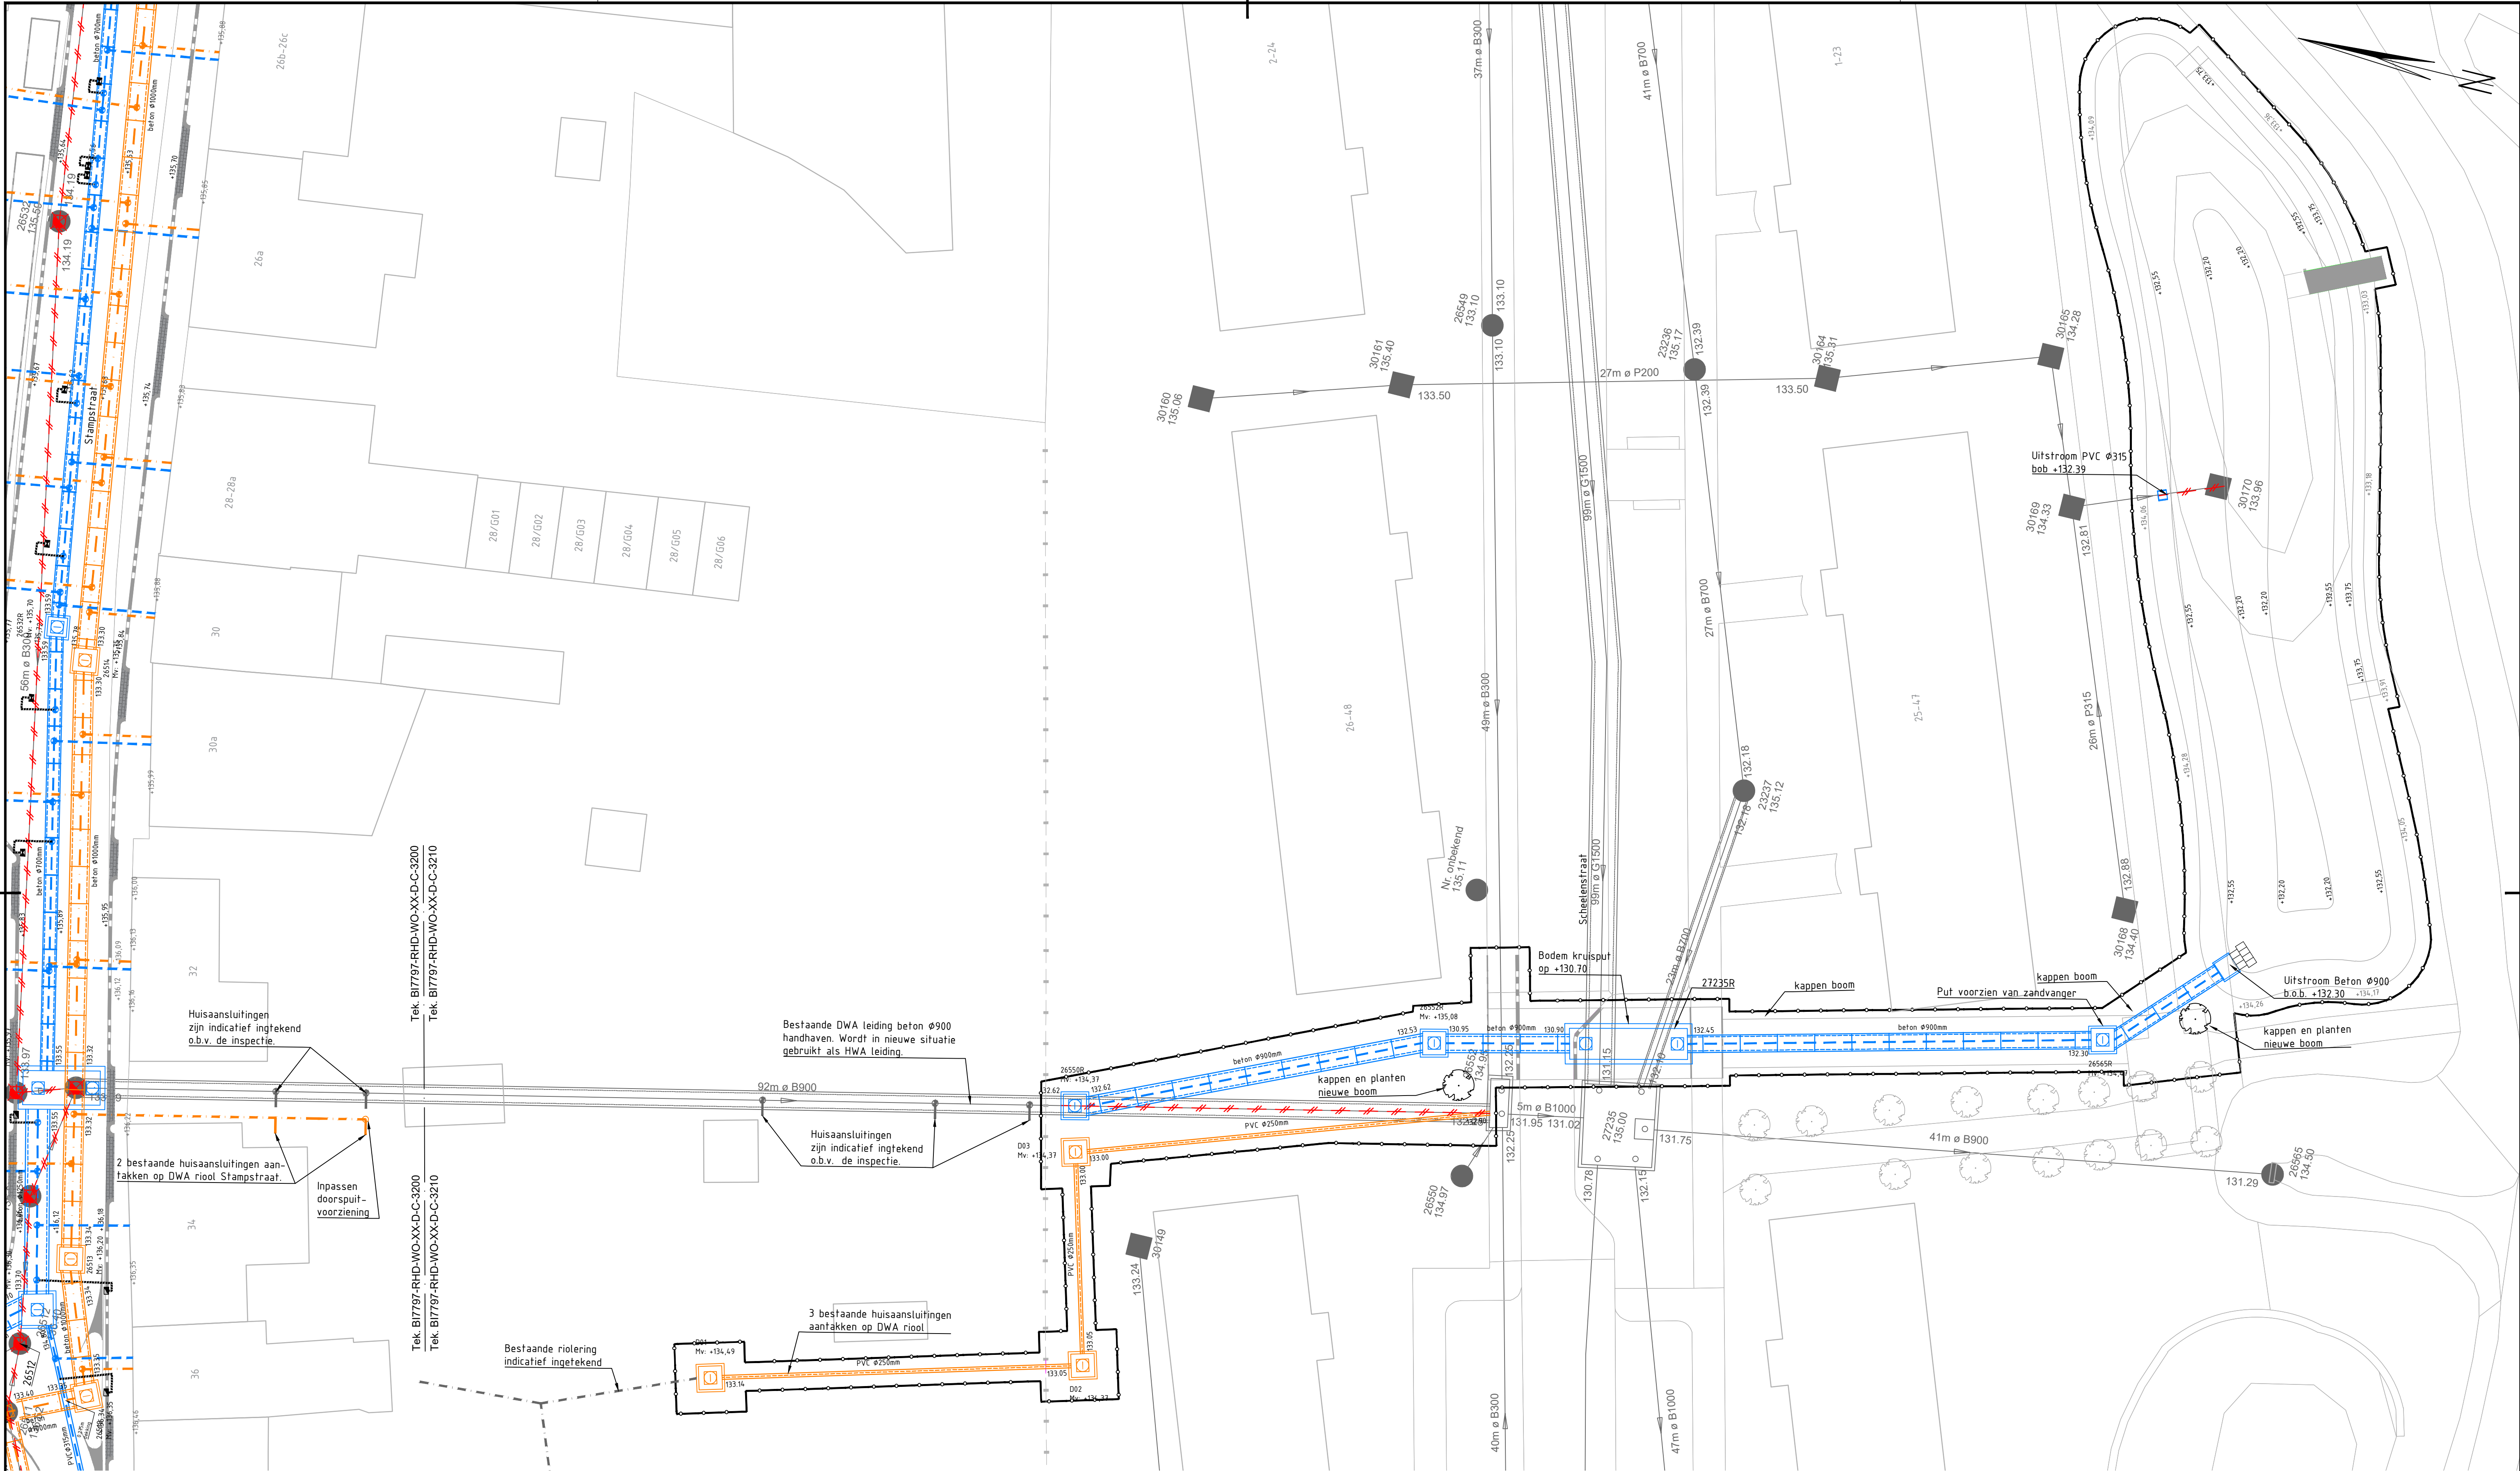

Stampstraat (kruispunt De Molt t/m kruispunt Dr. Ottenstraat)
Schaal 1:200

Legenda

- | | | | | | |
|--|--|--|-----------------------------|--|----------------------------------|
| | Aanbrengen HWA-riool | | Aanbrengen DWA-riool | | Aanbrengen straatkolk 300x450mm |
| | Aanbrengen HWA inspectieput | | Aanbrengen DWA inspectieput | | Aanbrengen trotoirkolk 300x450mm |
| | Aanbrengen kolk aansluitingen PVC Ø160mm | | Verwijderen riolering | | Bestaande riolering |
| | Vervangen DWA / HWA huisaansluiting incl. nieuwe inlaat op riolering | | Verwijderen put | | Werkgrens |

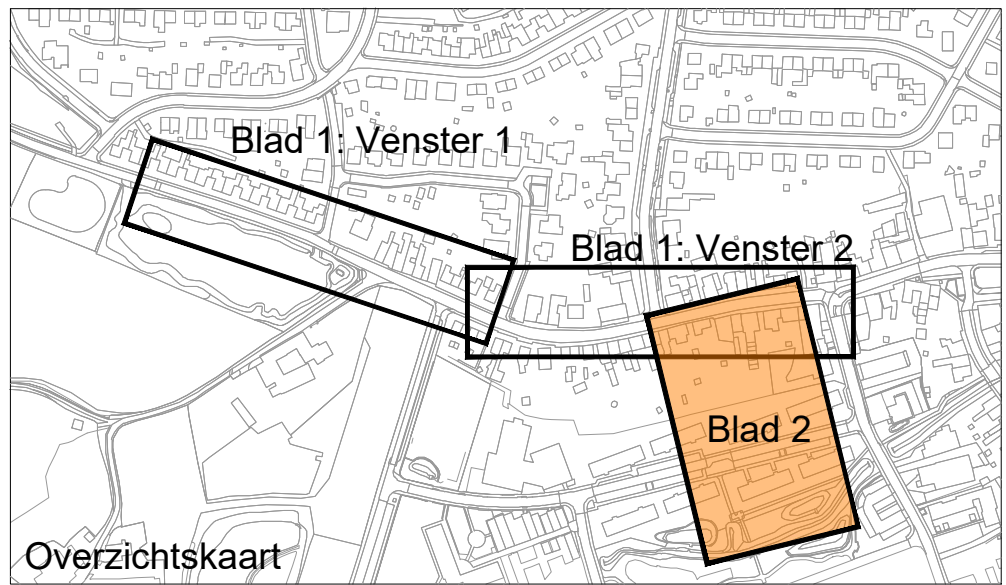

2.0	Tweede uitgave				
1.0	Eerste uitgave				
versie	omschrijving	SWo	MvR	MvR	18-09-2024
		geleend	gecontroleerd	akkoord	datum
opdrachtgever					
Gemeente Simpelveld					
project					
Groot Onderhoud Wegen 2023					
omschrijving					
Rehabilitatie Stampstraat Rioolontwerp					
Documentstatus					
Definitief					
projectnummer / tekeningnummer					
B17797-RHD-WO-XX-D-C-3210					
formaat	schaal	fase	bladnr.	van	
A1	1:200	BO	2	2	

