




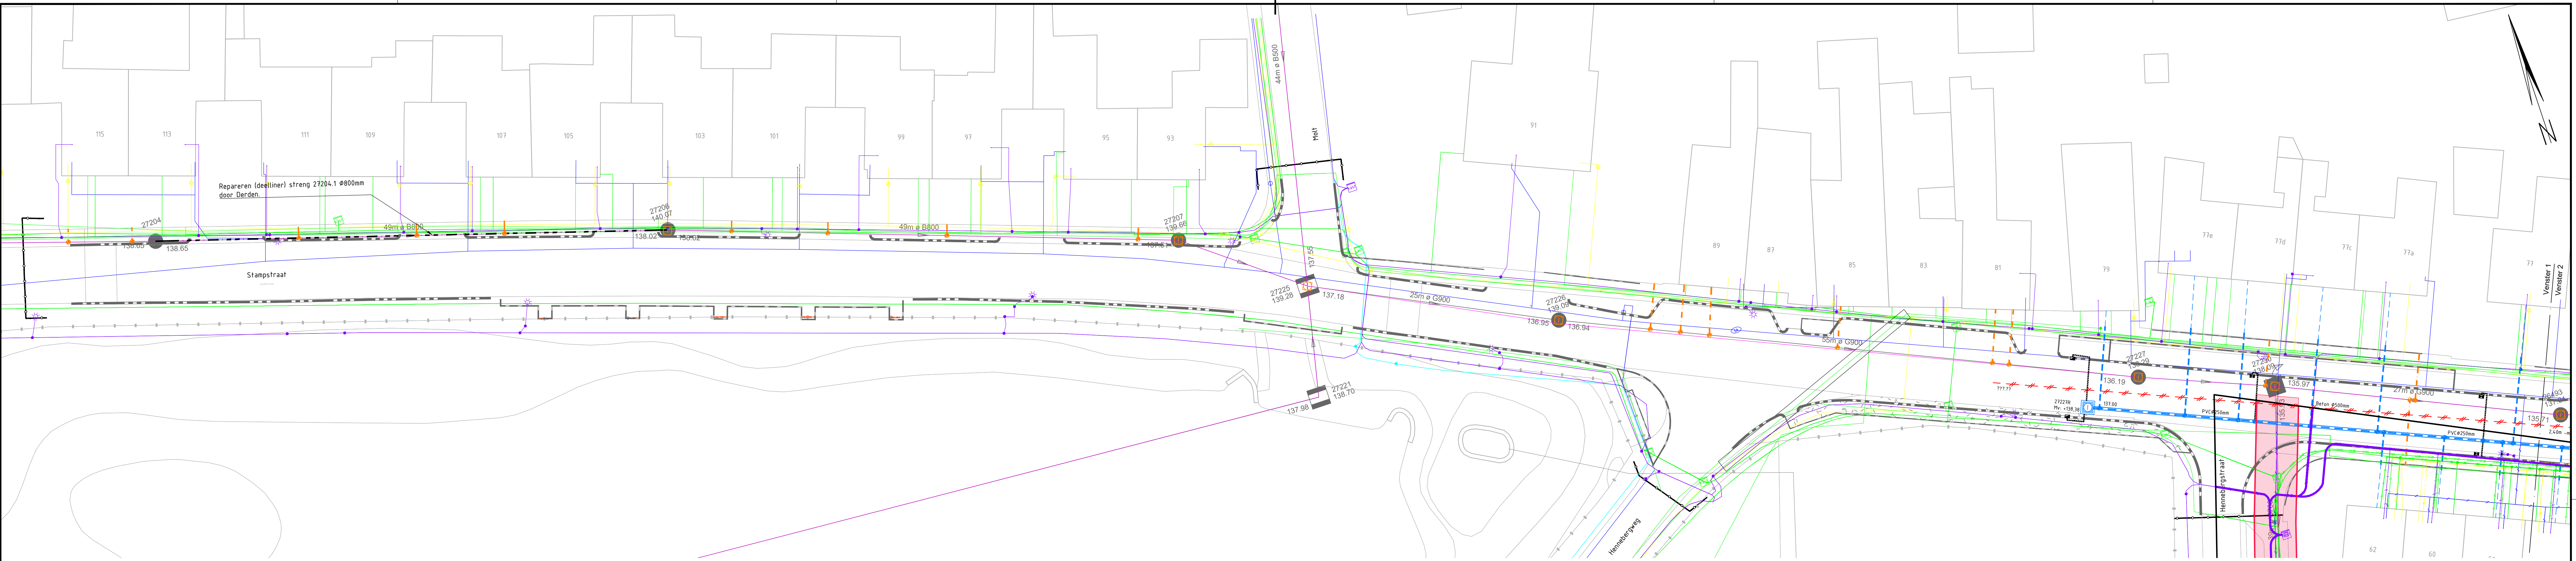

Stampstraat (Kongrens 1/m kruispunt Hennebergweg)
Schaal 1:200

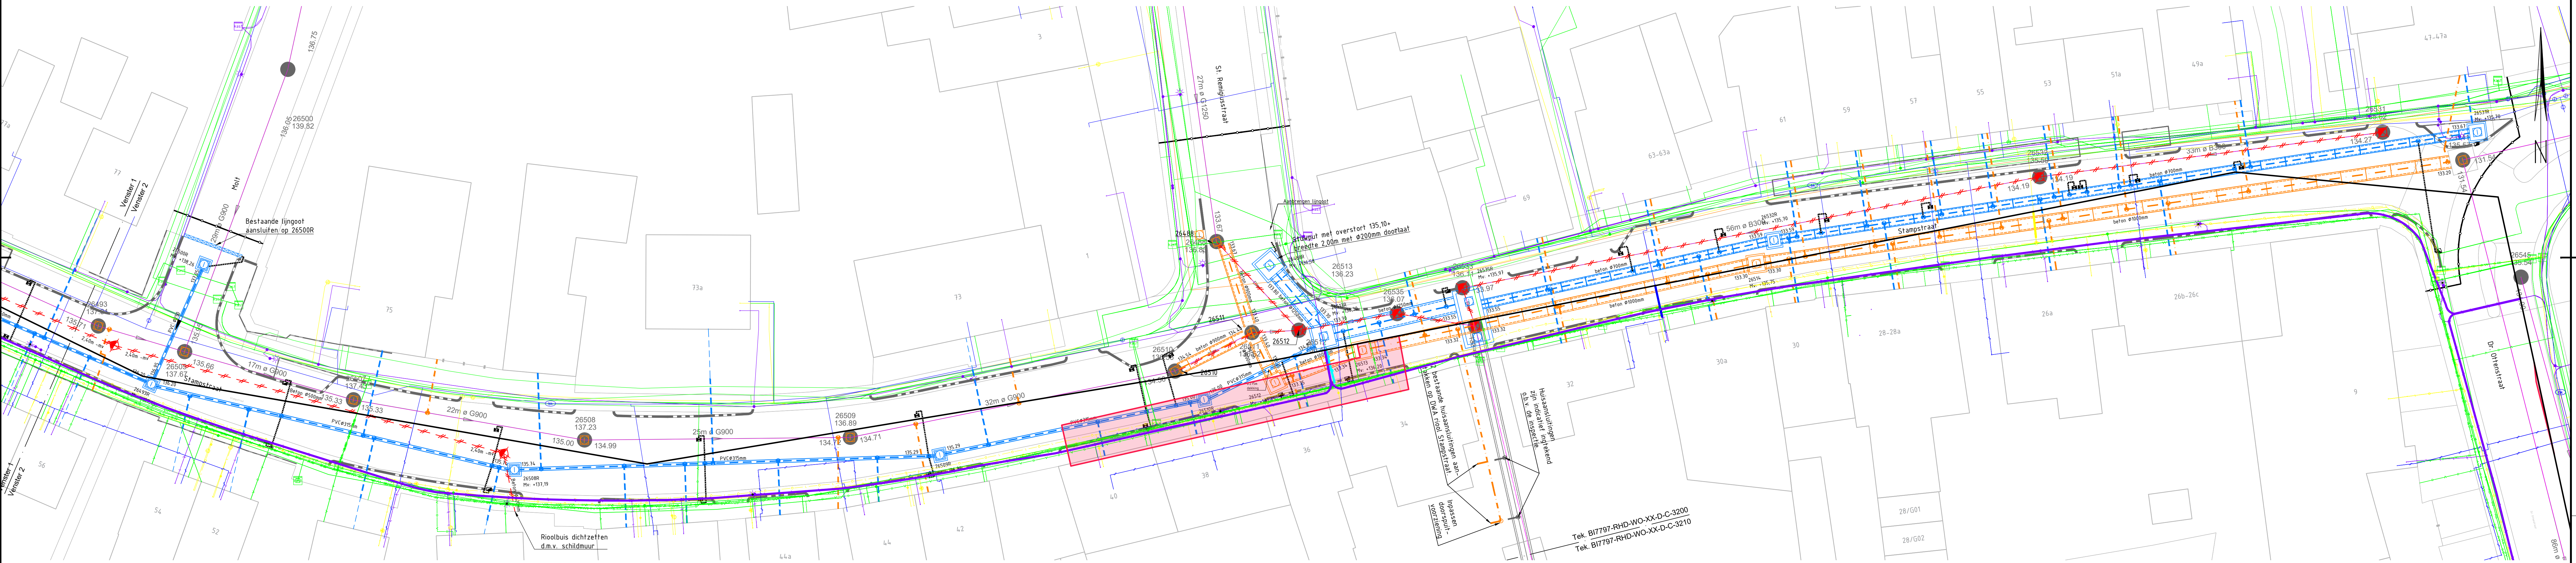


Stampstraat (kruispunt De Molt 1/m kruispunt Dr. Offenstraat)
Schaal 1:200

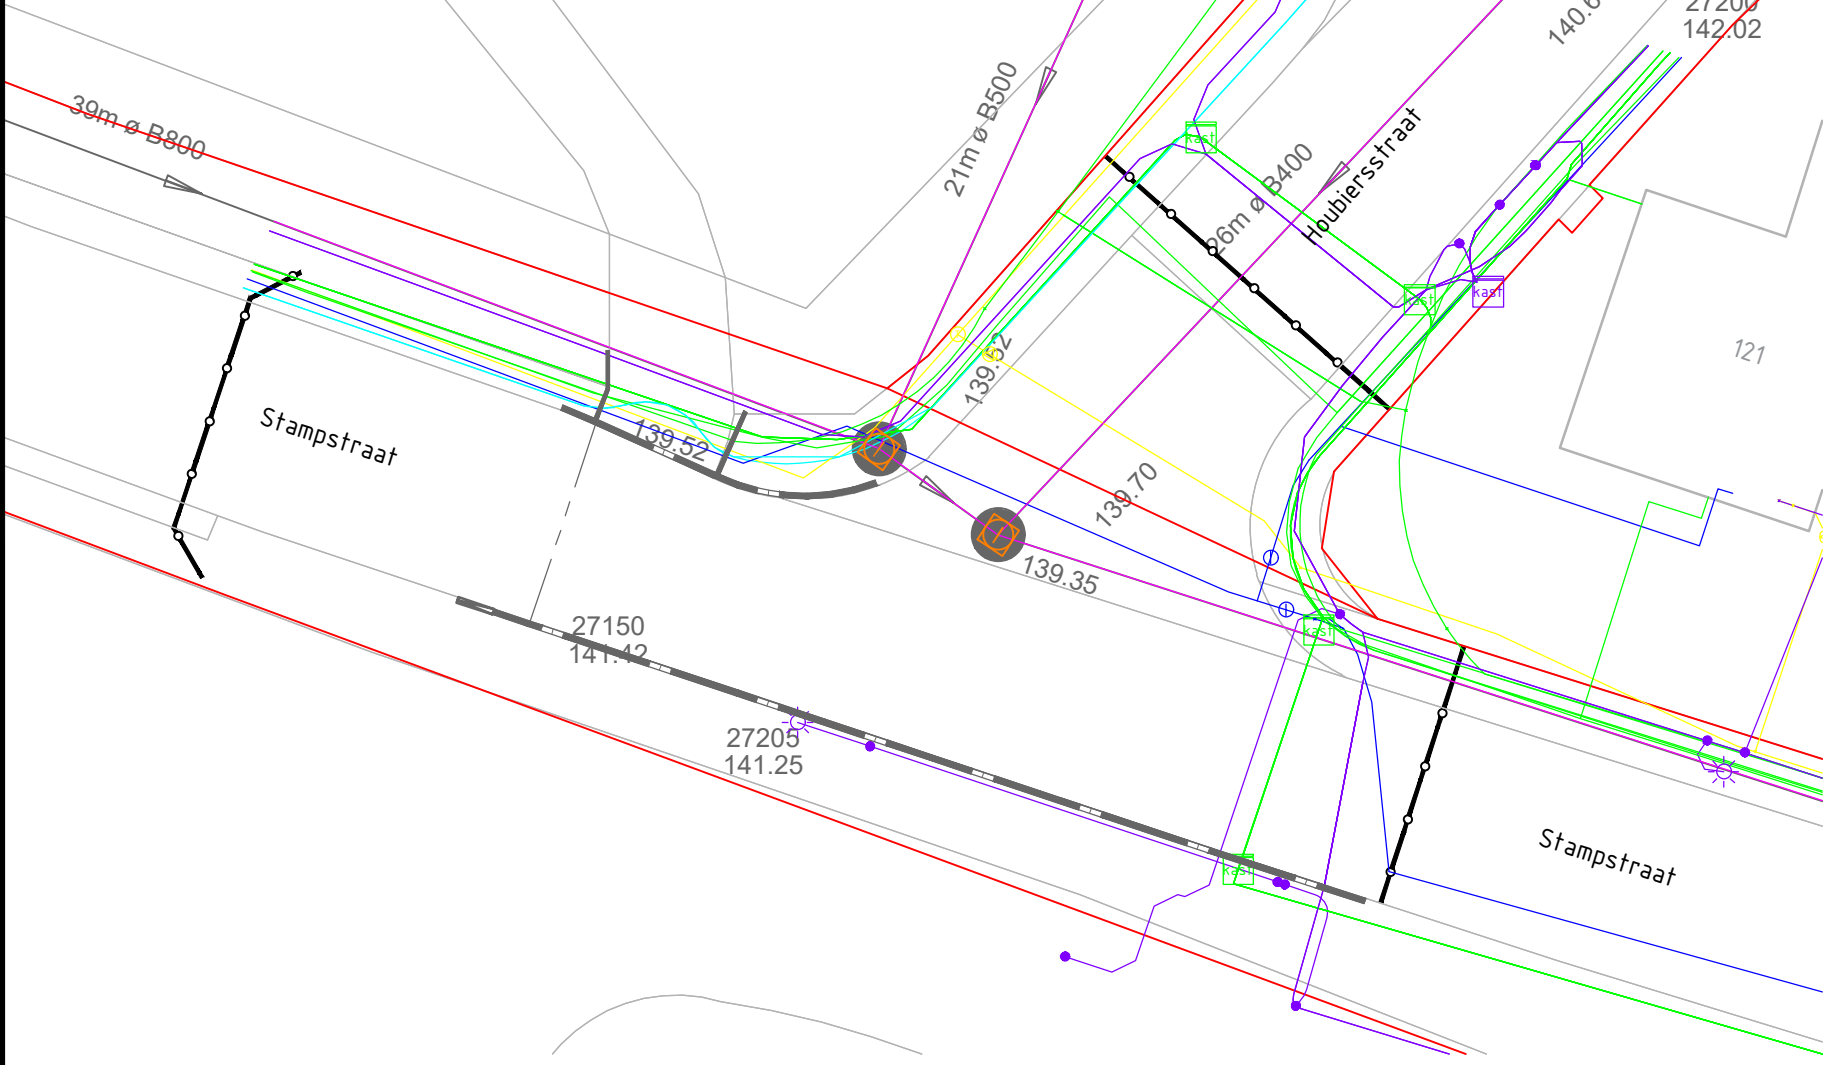

Stampstraat (kruispunt Houbiersstraat)
Schaal 1:200

Legenda

- | | | | | |
|---|-----------------------------|---------------------------------|----------------------|-------------------------------|
| Aanbrengen HWA-riool | Aanbrengen DWA-riool | Aanbrengen straatkolk 300x450mm | Data kabel | Gasleiding hoge druk |
| Aanbrengen HWA inspectieput | Aanbrengen DWA inspectieput | Aanbrengen treffkolk 300x450mm | Data kabelbed | Kabelbed |
| Aanbrengen kolk aansluiting PVC Ø160mm | Verwijderen riolering | Bestaande riolering | Waterleiding | Elektrisch kabel laagspanning |
| Vervangen DWA / HWA huisaansluiting incl. nieuwe maaat op riolering | Verwijderen put | Werkgrens | Gasleiding lage druk | |

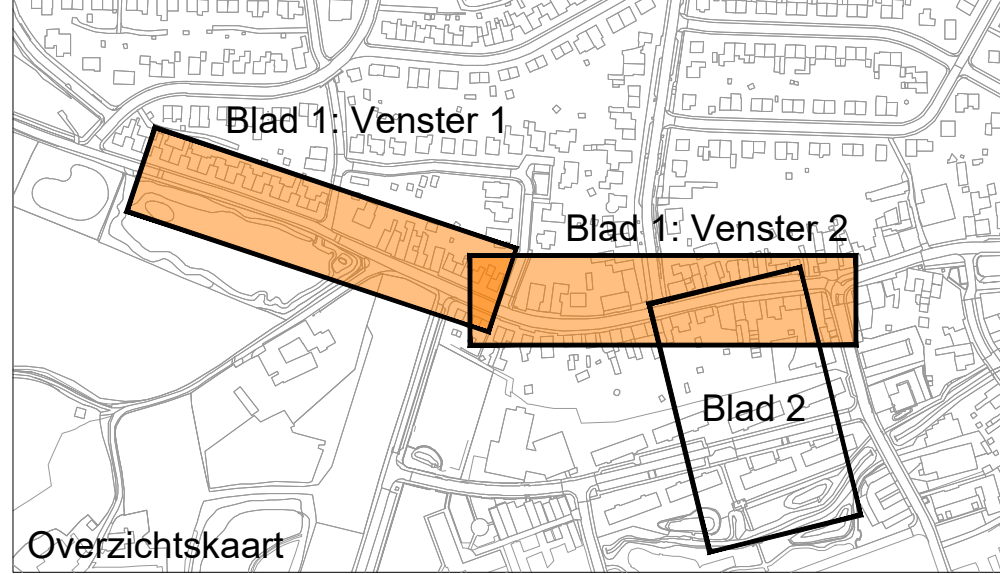

1.0 Tweede uitgave	RW	MW	MW	16-09-2024
1.0 Eerste uitgave				
Verantwoordelijke	gebruikt	gebruikt	gebruikt	datum
Gemeente Simpelveld				
Project				
Groot Onderhoud Wegen 2023				
Aanpak				
Rehabilitatie Stampstraat Kabels & Leidingen				
Documentatie				
Definitief				
Documentnummer				
BI7797-RHD-WO-XX-D-C-3300				
formaat	schaal	taal	bladzijde	van
A0	1:200	BO	1	2