




Venster 1
Stampstraat (Kongrens 1/m kruispunt Hennebergweg)
Schaal 1:200

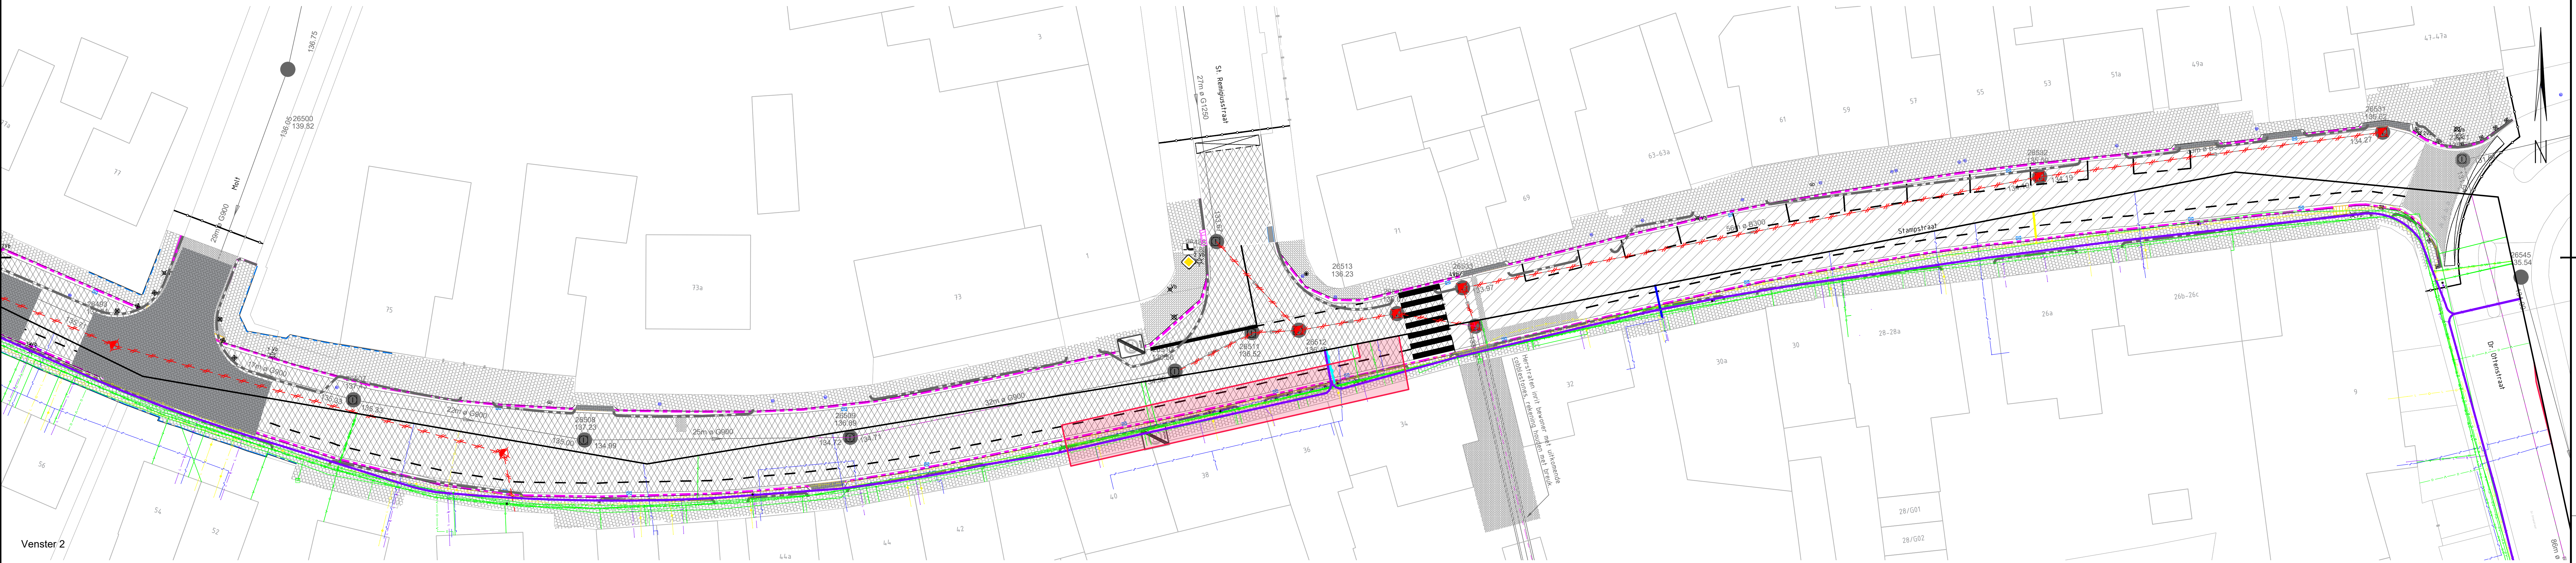

Venster 2
Stampstraat (kruispunt De Molt 1/m kruispunt Dr. Offenstraat)
Schaal 1:200

