




Venster 3
Stevensweg (komgrens t/m gemeentegrens Sijmpelveld)
Schaal 1:200

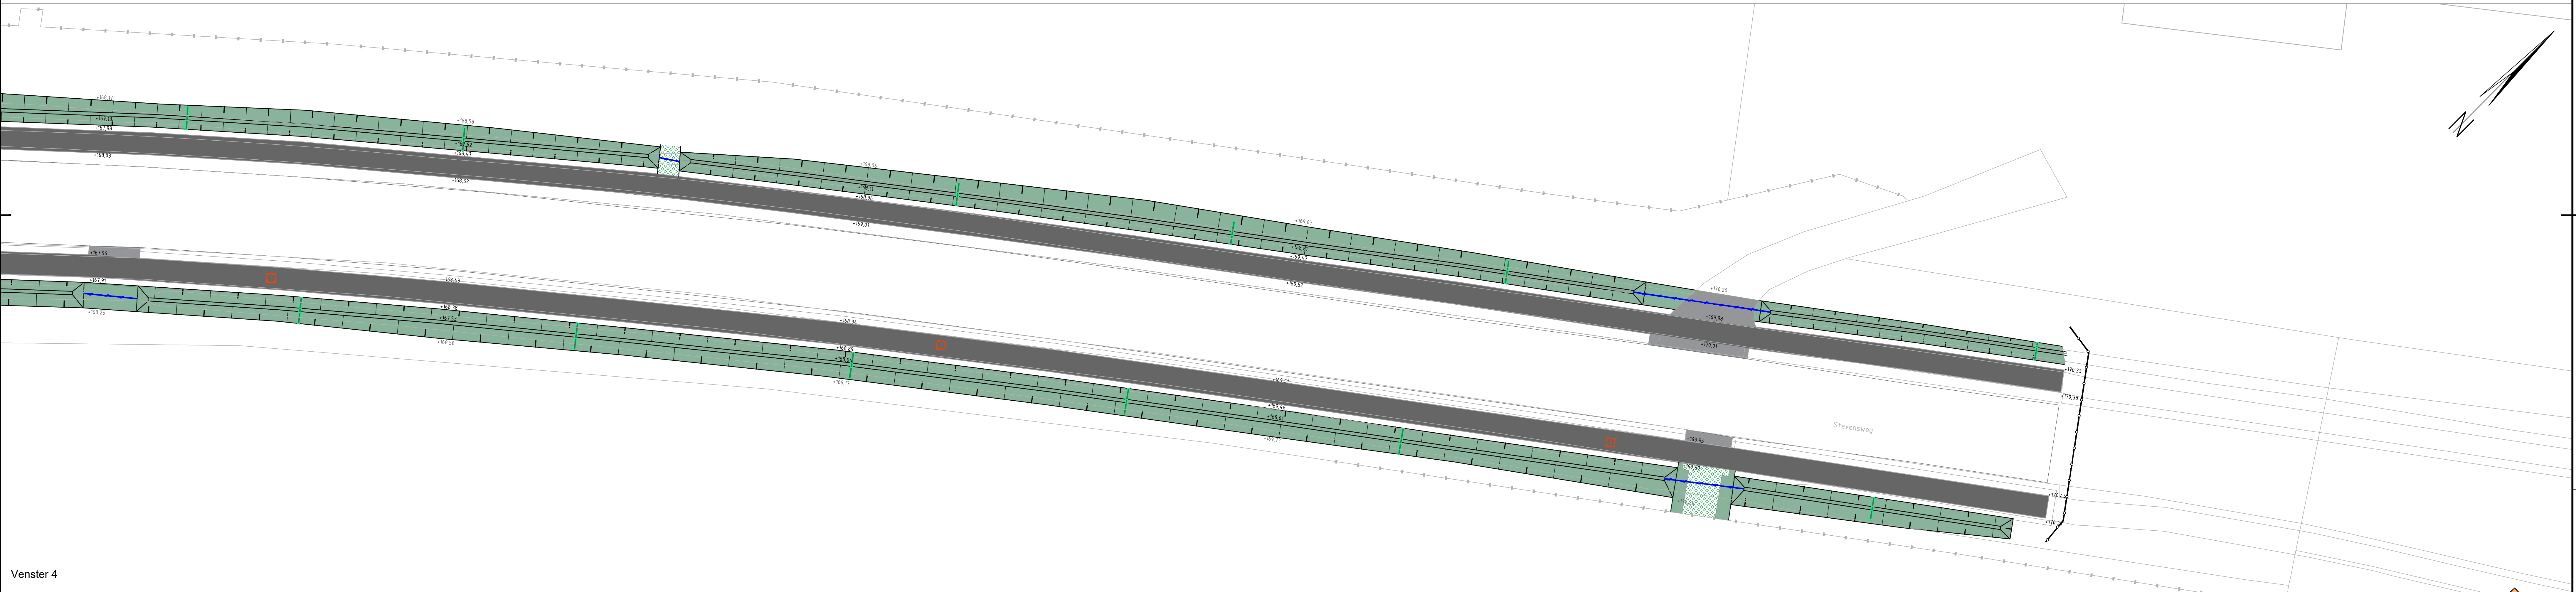


Venster 4
Stevensweg (komgrens t/m gemeentegrens Sijmpelveld)
Schaal 1:200

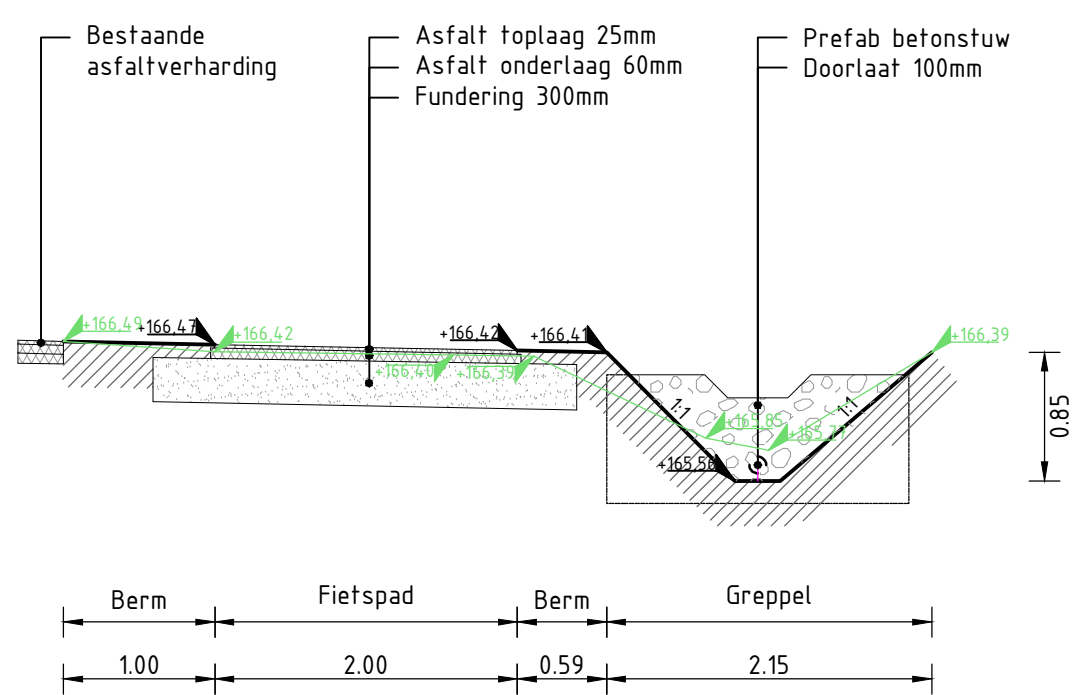

UITSNEDE C-C: Dwarsprofiel vrijliggend fietspad
Schaal 1:50

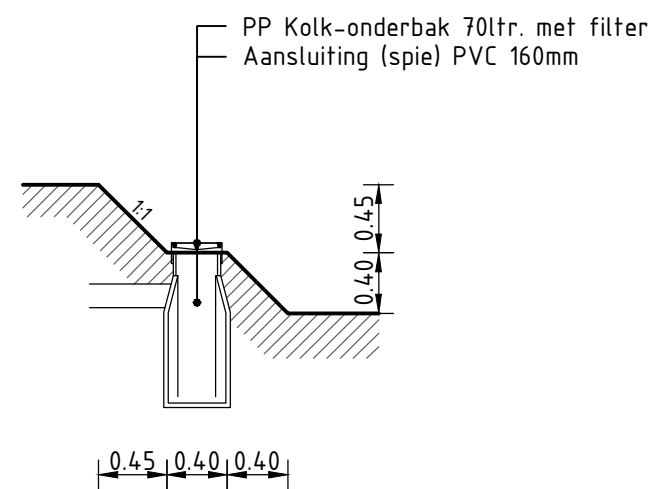

UITSNEDE D-D: Dwarsprofiel stokop greppel
Schaal 1:50

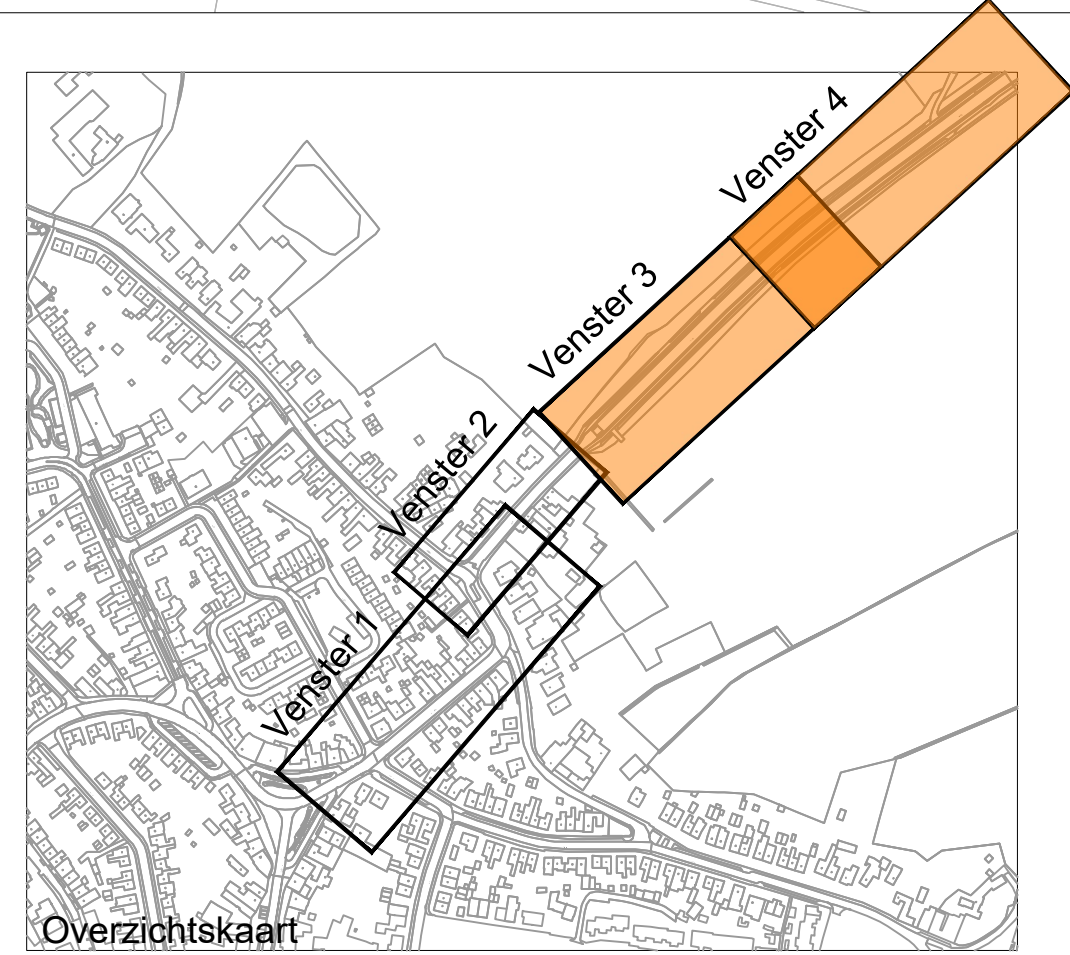

Uitgangspunt:
Bestaande hoogte = Nieuwe hoogte

Legenda

	Aanbrengen betonstraatstenen kei formaat 300x450mm		Toelaag vervangen		Aanbrengen straatkolk (nieuwe locatie)		Talud
	Aanbrengen betonstraatstenen kei formaat 180/200x200mm		Aanbrengen trottoirband 180/200x200mm		Aanbrengen trottoirband 300x450mm		Grasbetontegel
	Aanbrengen trottoirtegels afm. 300x300x45mm		Aanbrengen opsluifband 60x200mm		Aanbrengen betonstraatstenen dik formaat in halfsteensverband, kleur: grijs		Nieuwe hoogte
	Aanbrengen trottoirtegels afm. 300x300x60mm		Aanbrengen opsluifband 100x200mm		Gras - Aanplant door derden		Bestaande hoogte
	Aanbrengen asfaltverharding		Nieuwe puhand stellen HWA en GWA		Freestvak		BGT
	Gras - Aanplant door derden		Aanbrengen opsluifband 60x200mm		Lichtmast (bestaande locatie)		Werkgrens

