



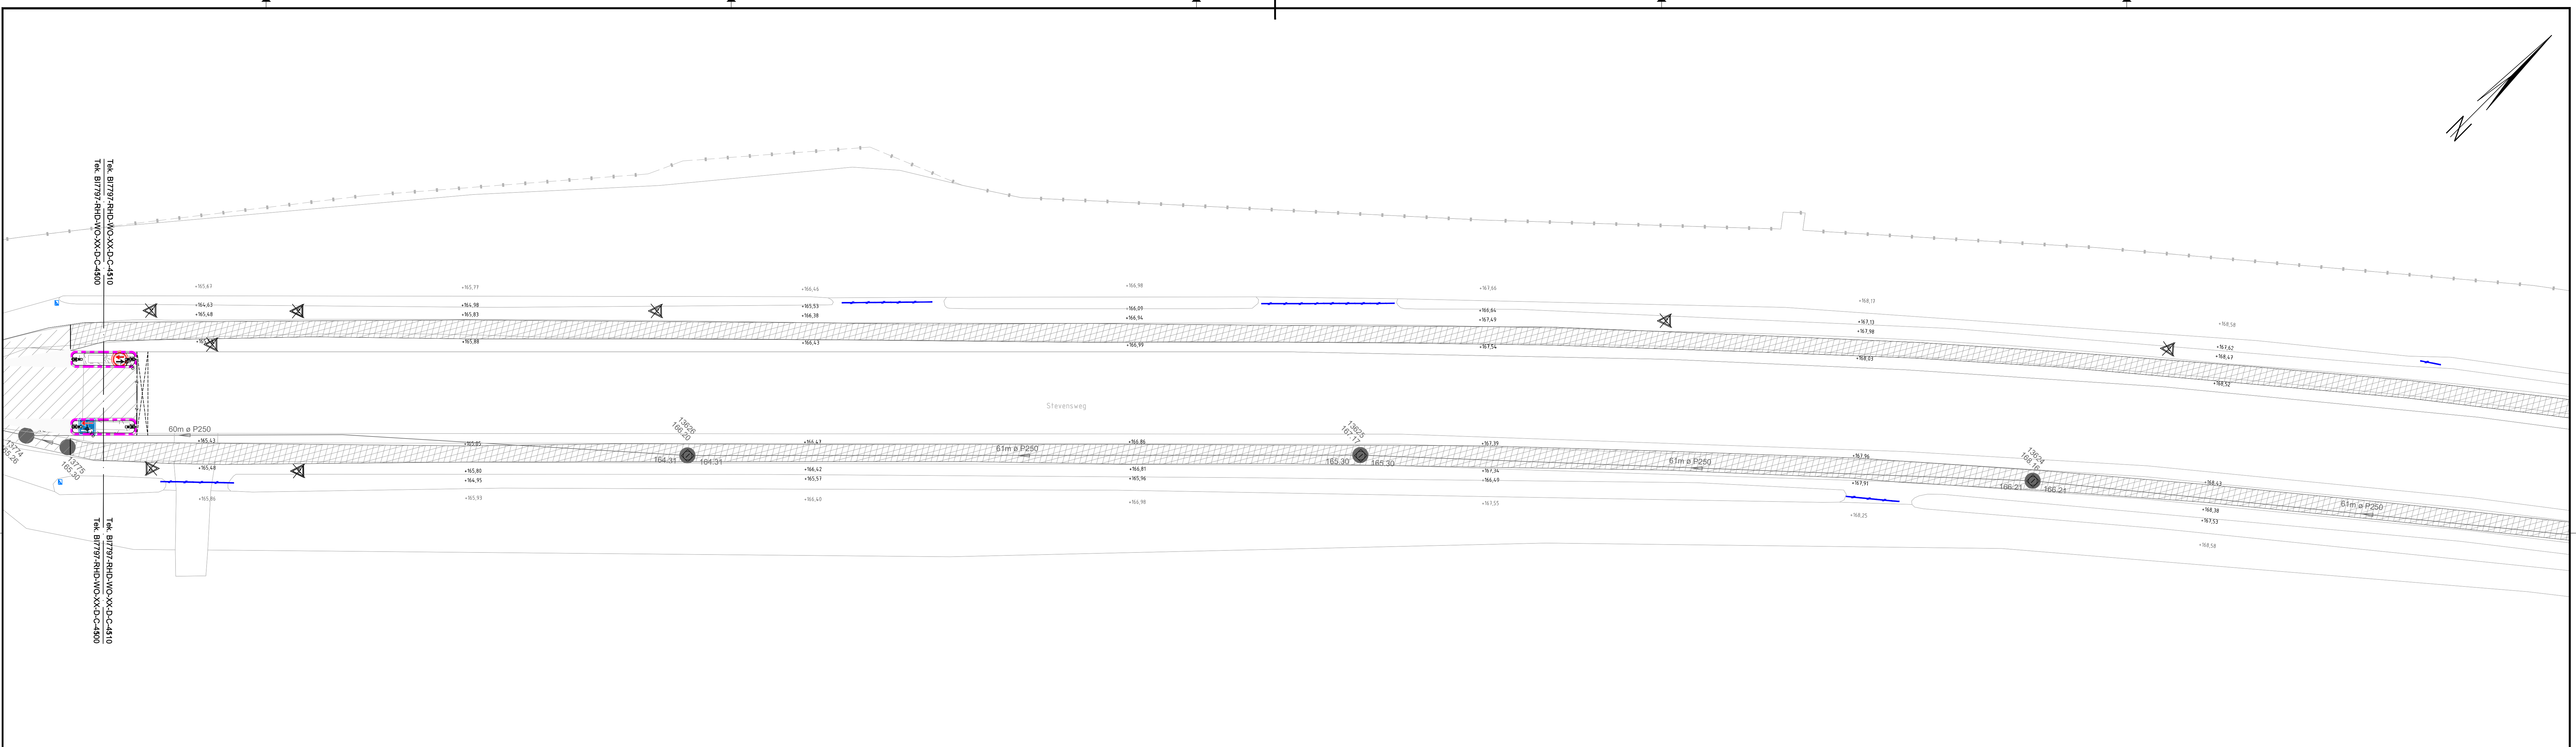

Stevensweg (komgrens t/m gemeentegrens Simpelveld)
Schaal 1:200

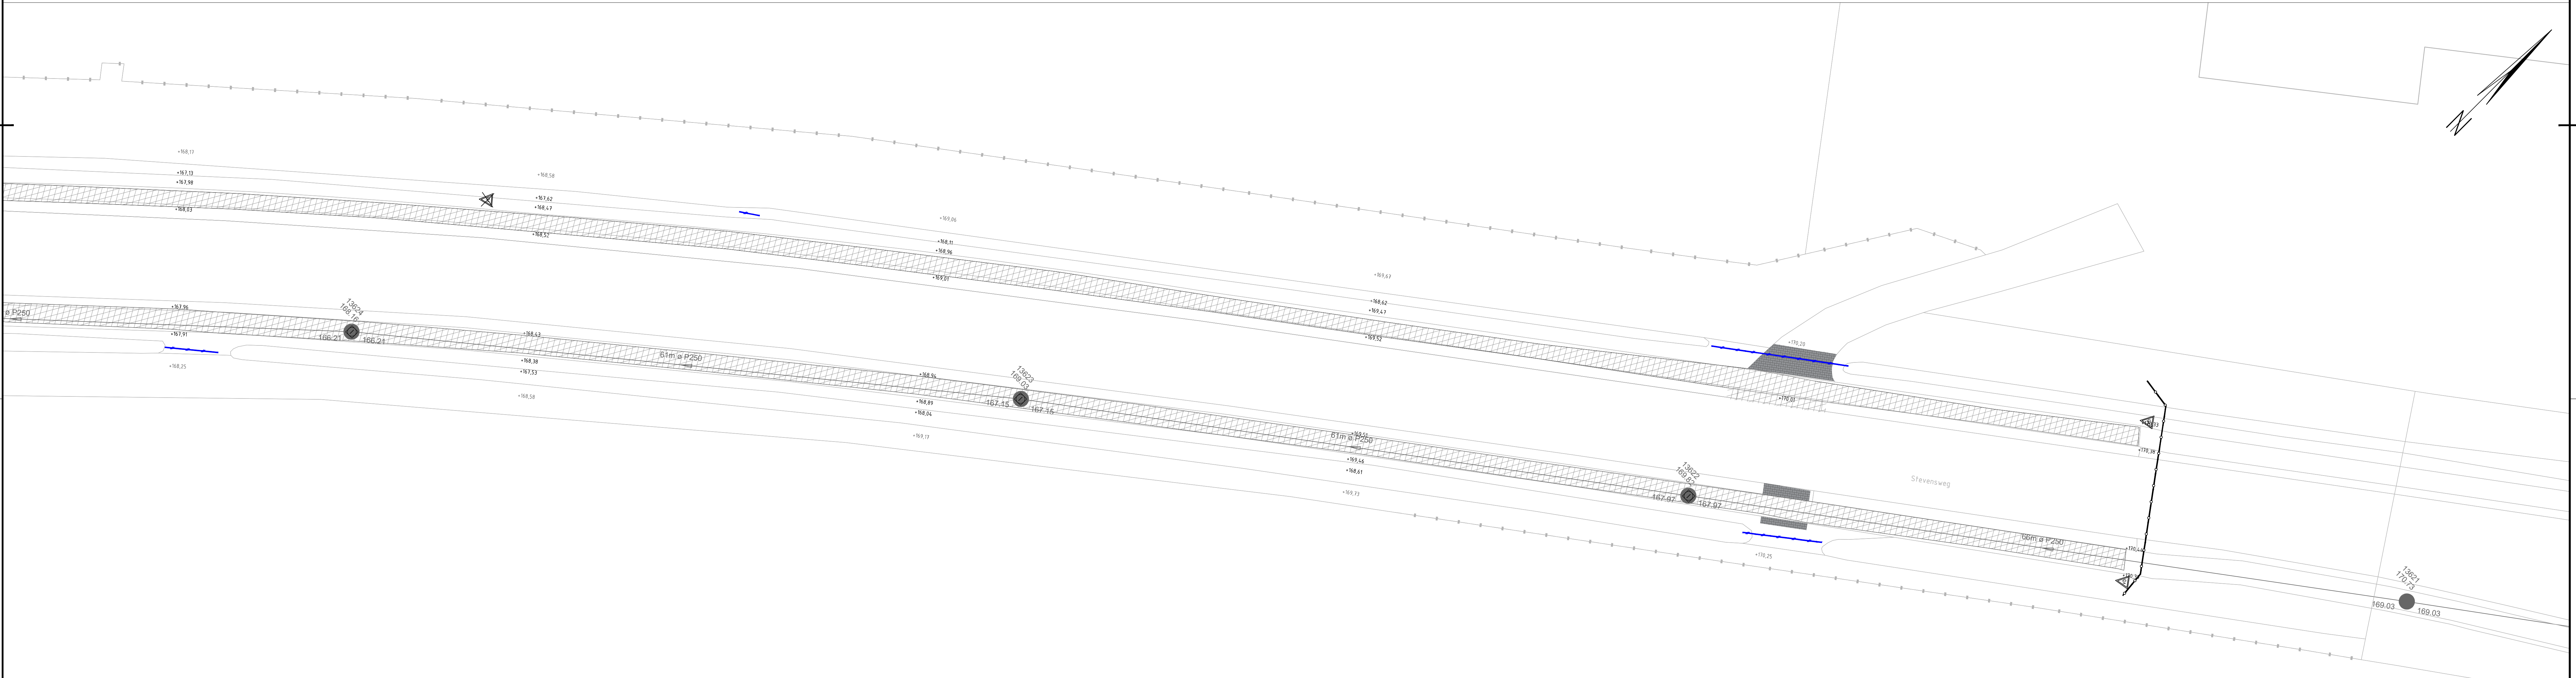

Stevensweg (komgrens t/m gemeentegrens Simpelveld)
Schaal 1:200

Legenda

- Opbreken asfaltverharding geheel feerhoudend gemiddeld 14cm
- Opbreken asfaltverharding informatie ontbreekt
- Opbreken BSS halfsteensverband KF kleur wit
- Opbreken Trottoirtegels 150x300x45
- Opbreken Trottoirtegels 300x300x45

- Frezen topklaag
- Opbreken trottoirband 180/200x250mm met strektaag van 1 goottegel kleur grijs
- Opbreken opsluitband 60x200mm
- Opbreken putdeksel
- Opbreken straatkolk

- Opbreken put met putdeksel
- Handhaven lichtmast Verwijderen verkeersbord
- Verwijderen flespaal incl. verkeersbord
- Verwijderen reclamezuil
- Verwijderen VAP paaltje

- Handhaven en op hoogte stellen waterput
- Handhaven en op hoogte stellen brandkraan
- Verwijderen zitbank
- Verwijderen groen
- Verwijderen plantenbak

- Frezen lijnmarkering 1-1 dik 0,10 m
- Frezen puntmarkering
- Zagen asfalt
- Frezevak
- Opbreken molgoot 5 streks

- Opbreken inrichting met strektaag van 5 strekken BSS KF kleur grijs
- Verwijderen riolering
- Opbreken kolkaansluiting
- Opbreken huisaansluiting
- Verwijderen duiker

- Nieuwe bandlijn
- Werkgrens

Z.R.	Tweede uitgave	BO	BO	BO	BO
1.0	Eerste uitgave	BO	BO	BO	BO
1.0	Eerste uitgave	BO	BO	BO	BO
opdrachtgever					
Gemeente Simpelveld					
project					
Groot Onderhoud Wegen 2023					
omschrijving					
Rehabilitatie Stevensweg Opbreketekening					
documentstatus					
Definitief					
documentversie					
1.0					
formaat					
A0					
schaal					
1:200					
type					
BO					
bladnr					
2					
van					
2					
BI7797-RHD-WO-XX-D-C-4510					



documentstatus

documentversie