


Legenda

Aanbrengen asfaltverharding	Aanbrengen grasbetonsteen	Markering ononderbroken dik 0,15m	Markering haalantenden Afmetingen: 0,50x0,50m	Nieuwe RWS-kolk met kolk aansluiting PVC Ø160mm	Plaatsen vlaggenmast	Freesvak
Aanbrengen betonstraatsloten keiformaat in keperverband, kleur: grijs	Aanbrengen RWS-band 110/220x250mm	Markering 1-1 streep dik 0,10m	Lichtmast (nieuwe locatie)	Nieuwe putrand stellen HWA en GWA	Plaatsen glasbolreflector	Terugplaatsen bestaande bebodring uit depot
Aanbrengen betonstraatsloten keiformaat in ellaboogverband, kleur: grijs	Aanbrengen opsluitband 100x200mm	Markering 1-3 streep dik 0,45m	Lichtmast (bestaande locatie)	Opbreken bestaande duiker/rioolleiding	Plaatsen reflectorpaaltje	Werkgrens
Aanplant blokhaag door derden	Aanbrengen scheidingsband 220/L40x250mm	Markering 3-3 streep dik 0,15m	Aanbrengen prefab stuw	Aanbrengen duiker/rioolleiding	Plaatsen bord BB12-L met flespaal	Bestaande riolering
Gras	Verloopband	Markering 0,5-0,5 streep kanalisatiestreep d= 0,10m	Lichtmast (verwijderen)	Aanbrengen HWA inspectieput	Hoogtes	BGT

2.0 Tweede uitgave				
1.0 Eerste uitgave	Aus	Min	Max	18-09-2024
0.00	ontworpen	gepland	afgekeurd	afgekeurd
opdrachtgever				
Gemeente Simpelveld				
project				
Groot Onderhoud Wegen 2023				
ontwerper				
Rehabilitatie Nijswillerweg Nieuwe Situatie				
documentatie				
Definitief				
projectnummer / tekeningnummer				
BI7797-RHD-WO-XX-D-C-5110				
formaat	schaal	reeks	blad	van
A0-841x1470	1:200	BO	2	2