



 


Blad 1 | Blad 2

Nijswillerweg

Gaasstraat

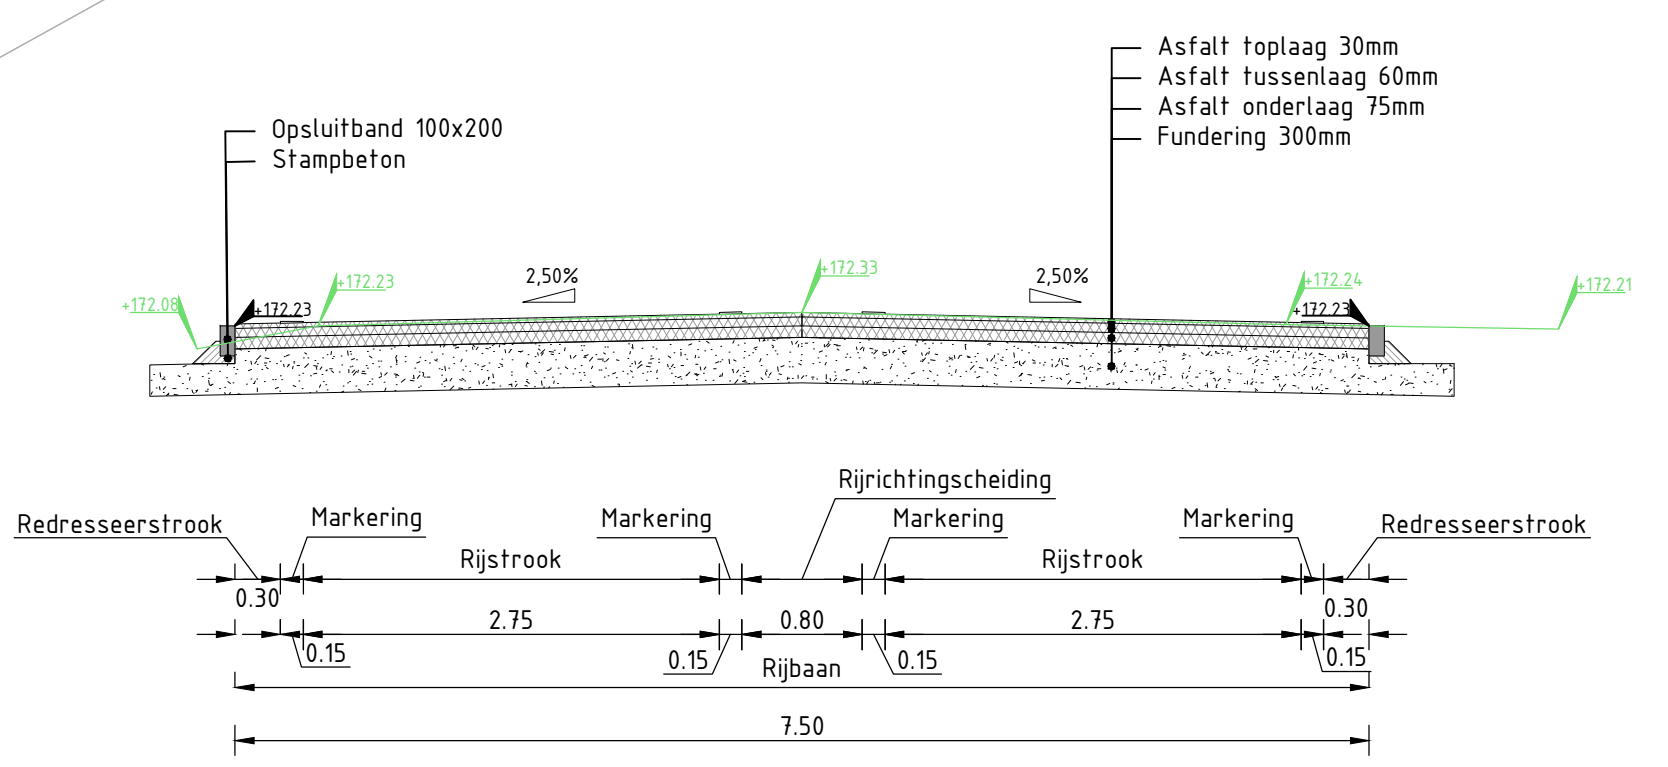

UITSNEDE A-A': Dwarsprofiel Nijswillerweg
Schaal 1:50

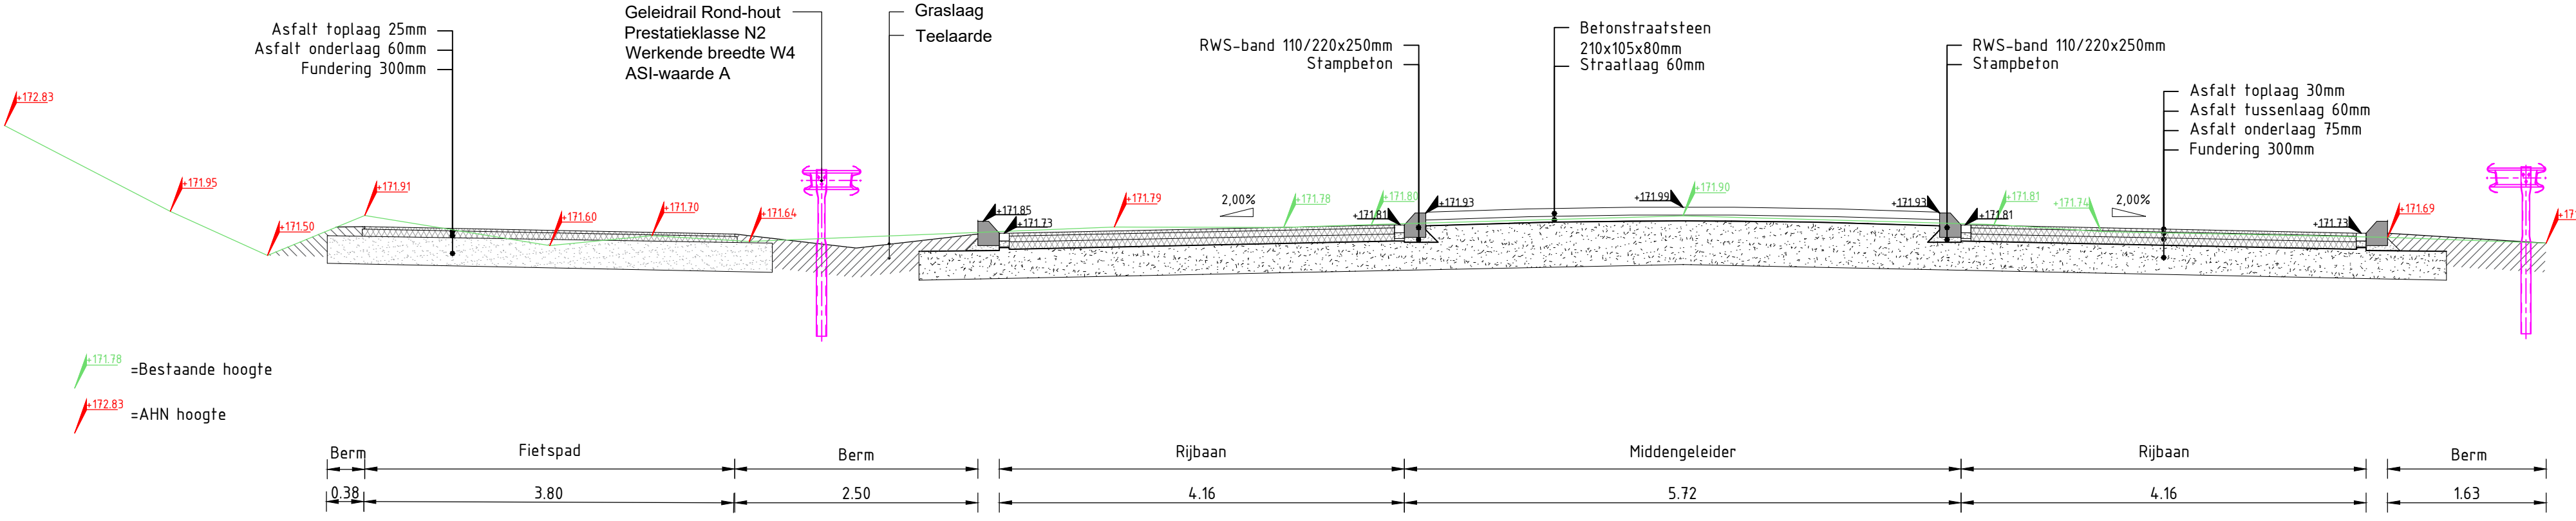

UITSNEDE B-B': Dwarsprofiel Komgeleider Nijswillerweg
Schaal 1:50

Legenda

- Data kabel
- Data kabelbed
- Waterleiding
- Gasteiding lage druk
- Gasteiding hoge druk
- Kabelbed
- Elektriciteitskabel laagspanning
- Nieuwe RWS-kolk met kolk aansluiting PVC Ø160mm
- Nieuwe putrand stellen HWA en GWA
- Opbreken bestaande duiker/rioolleiding
- Aanbrengen duiker/rioolleiding
- Aanbrengen HWA inspectieput
- Werkgrens
- Bestaande riolering
- BGT

Nijswillerweg (N281 t/m komgrens)
Schaal 1:200

2.0	Tweede uitgave	MW	MW	MW	
1.0	Eerste uitgave				
Vanaf	ontwerp	gekeurd	gecontroleerd	afgekeurd	datum
opdrachtgever					
Gemeente Simpelveld					
project					
Groot Onderhoud Wegen 2023					
omschrijving					
Rehabilitatie Nijswillerweg Kabels & leidingen					
documentatie					
Definitief					
documentversie					
1.0					
formaat					
A1-594x1470					
schalen					
1:200					
blad					
BO					
bladnr					
1					
van					
2					
projectnummer / tekeningnummer					
B17797-RHD-WO-XX-D-C-5100					