



 


Nijswillerweg (Kongrens t/m Gaasstraat 4b)
Schaal 1:200

Nijswillerweg (Gaasstraat 4b t/m rotonde Vroenkuijerweg)
Schaal 1:200

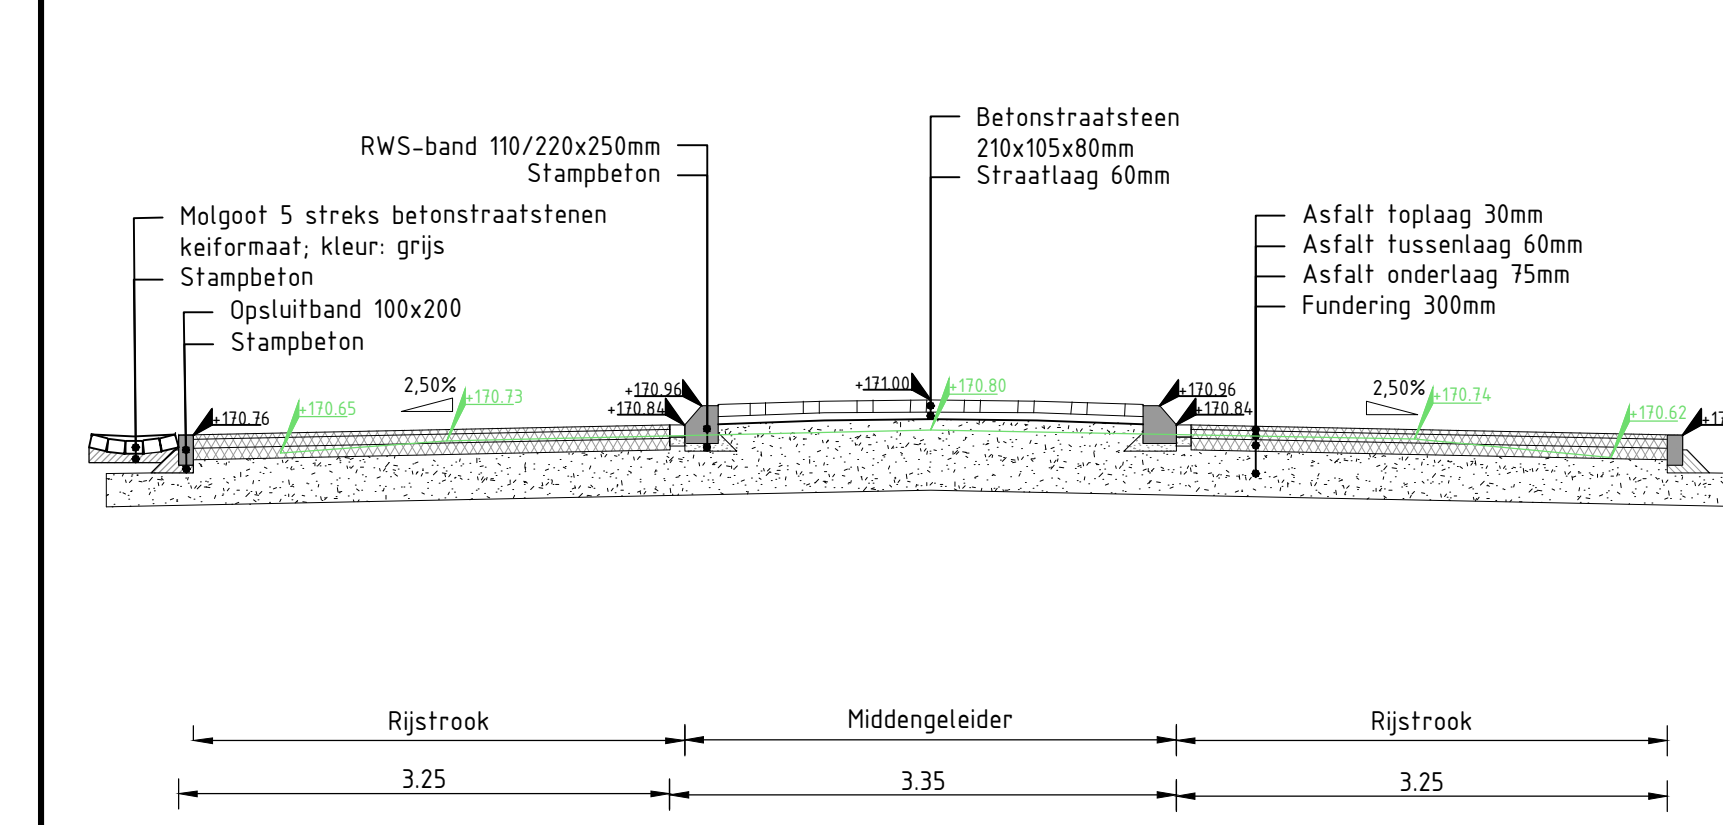

UITSNEDE B-B': Dwarsprofiel Middengedeelte Nijswillerweg
Schaal 1:50

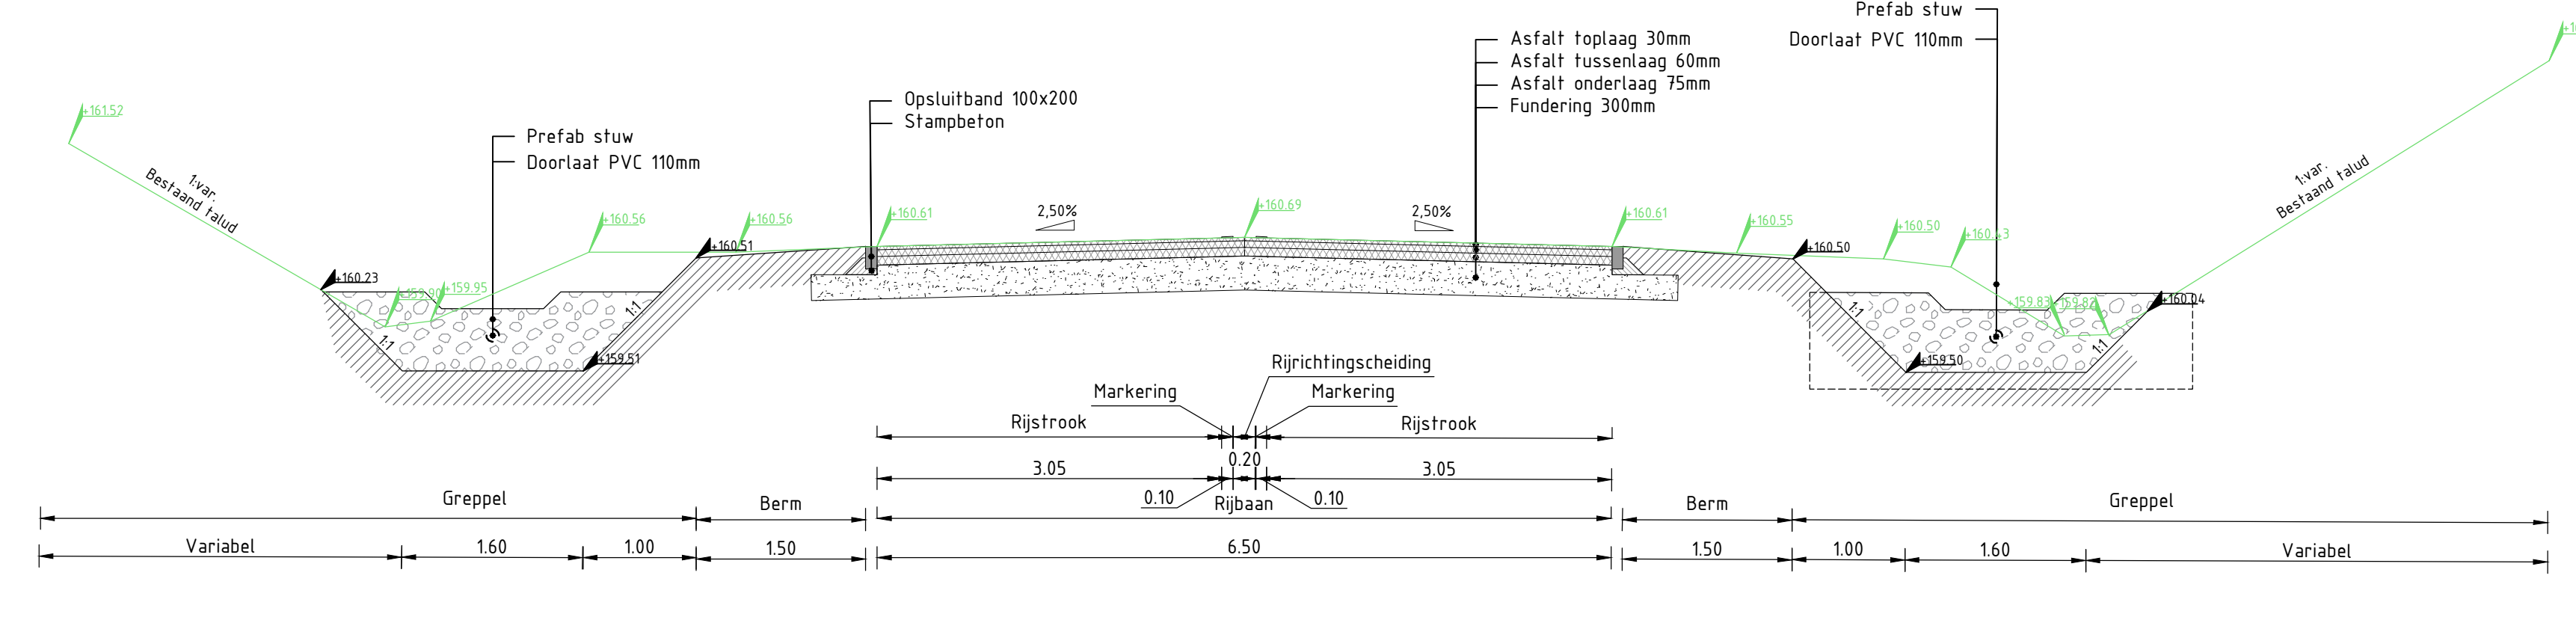

UITSNEDE C-C': Dwarsprofiel Nijswillerweg
Schaal 1:50

Legenda

- Data kabel
- Data kabelbed
- Waterleiding
- Gasleiding lage druk
- Gasleiding hoge druk
- Kabelbed
- Elektrifiteitskabel laagspanning
- Nieuwe RWS-kolk met kolk aansluiting PVC ø 100mm
- Nieuwe putrand stellen HWA en GWA
- Opbrengen bestaande duiker/rioolleiding
- Aanbrengen HWA inspectieput
- Werkgrens
- Bestaande riolering
- BGT

2.0 Tweede uitgave		100		M1		M1		18-09-2023	
1.1 Eerste uitgave		100		M1		M1		18-09-2023	
0.1 Eerste uitgave		100		M1		M1		18-09-2023	

Gemeente Simpelveld

project
Groot Onderhoud Wegen 2023

opdrachtgever
Rehabilitatie Nijswillerweg
Kabels & leidingen

opdrachtgever
Royal HaskoningDHV
HaskoningDHV Nederland B.V.
Mobility & Infrastructure

Definitief

1:0

formaat
A0-841x1470

schaal
1:200

BO

blad
2

van
2

Bl7797-RHD-WO-XX-D-C-5310