




Blad 1 | Blad 2

Nijswillerweg (Kongrens t/m Gaasstraat 4b)
Schaal 1:200

Nijswillerweg (Gaasstraat 4b t/m rotonde Oranjeplein)
Schaal 1:200

Legenda

- | | | | | | |
|---|--|---|--|--|---------------------|
| Opbreken asfaltverharding volledig teervrij gemiddeld 137mm | Opbreken SBS halfsteensverband DF kleur rood | Opbreken strekelaag | Verwijderen verkeersbord inclusief paal en plaatsen in depot | frezen haaiantanden afmetingen 0,50 x 0,50 meter | Verwijderen rieting |
| Opbreken asfaltverharding frezen teervrij laag opbreken teerhoudend onderlaag | Opbreken Drampelconstructie | Verwijderen reflectorpaal | frezen lijnmarkering 1-1 dik 0,10 m | frezen symbol markering | Verwijderen put |
| Opbreken asfaltverharding gegevens onbekend | Opbreken grasbetonsteen | Verwijderen verkeersbord inclusief paal | frezen lijnmarkering 3-3 dik 0,10 m | Zagen asfalt | Werkgrens |
| Opbreken BSS Ellieboegverband KF kleur antraciet | Opbreken RWS-Band afmetingen 115/225x250 | Verwijderen lichtmast | frezen langsstreep dik 0,10 m | Freesvak | |
| Opbreken BSS halfsteensverband KF kleur grijs | Opbreken opsluitband 100x200mm | Handhaven wegwijzer | frezen blokmarkering | Verwijderen groen | |

Tweede uitgave		100	MM	MM	18-09-2023
1.1 Eerste uitgave		100	MM	MM	18-09-2023
1.1 Eerste uitgave		100	MM	MM	18-09-2023
opdrachtgever					
Gemeente Simpelveld					
project					
Groot Onderhoud Wegen 2023					
ontwerper					
Rehabilitatie Nijswillerweg Opbreektekening					
documentatie					
Definitief					
formaat					
A1-594x1470					
schaal					
1:200					
fase					
BO					
bladen					
2					
2					
B17797-RHD-WO-XX-D-C-5510					

HaskoningDHV Nederland B.V.
Mobility & Infrastructure