

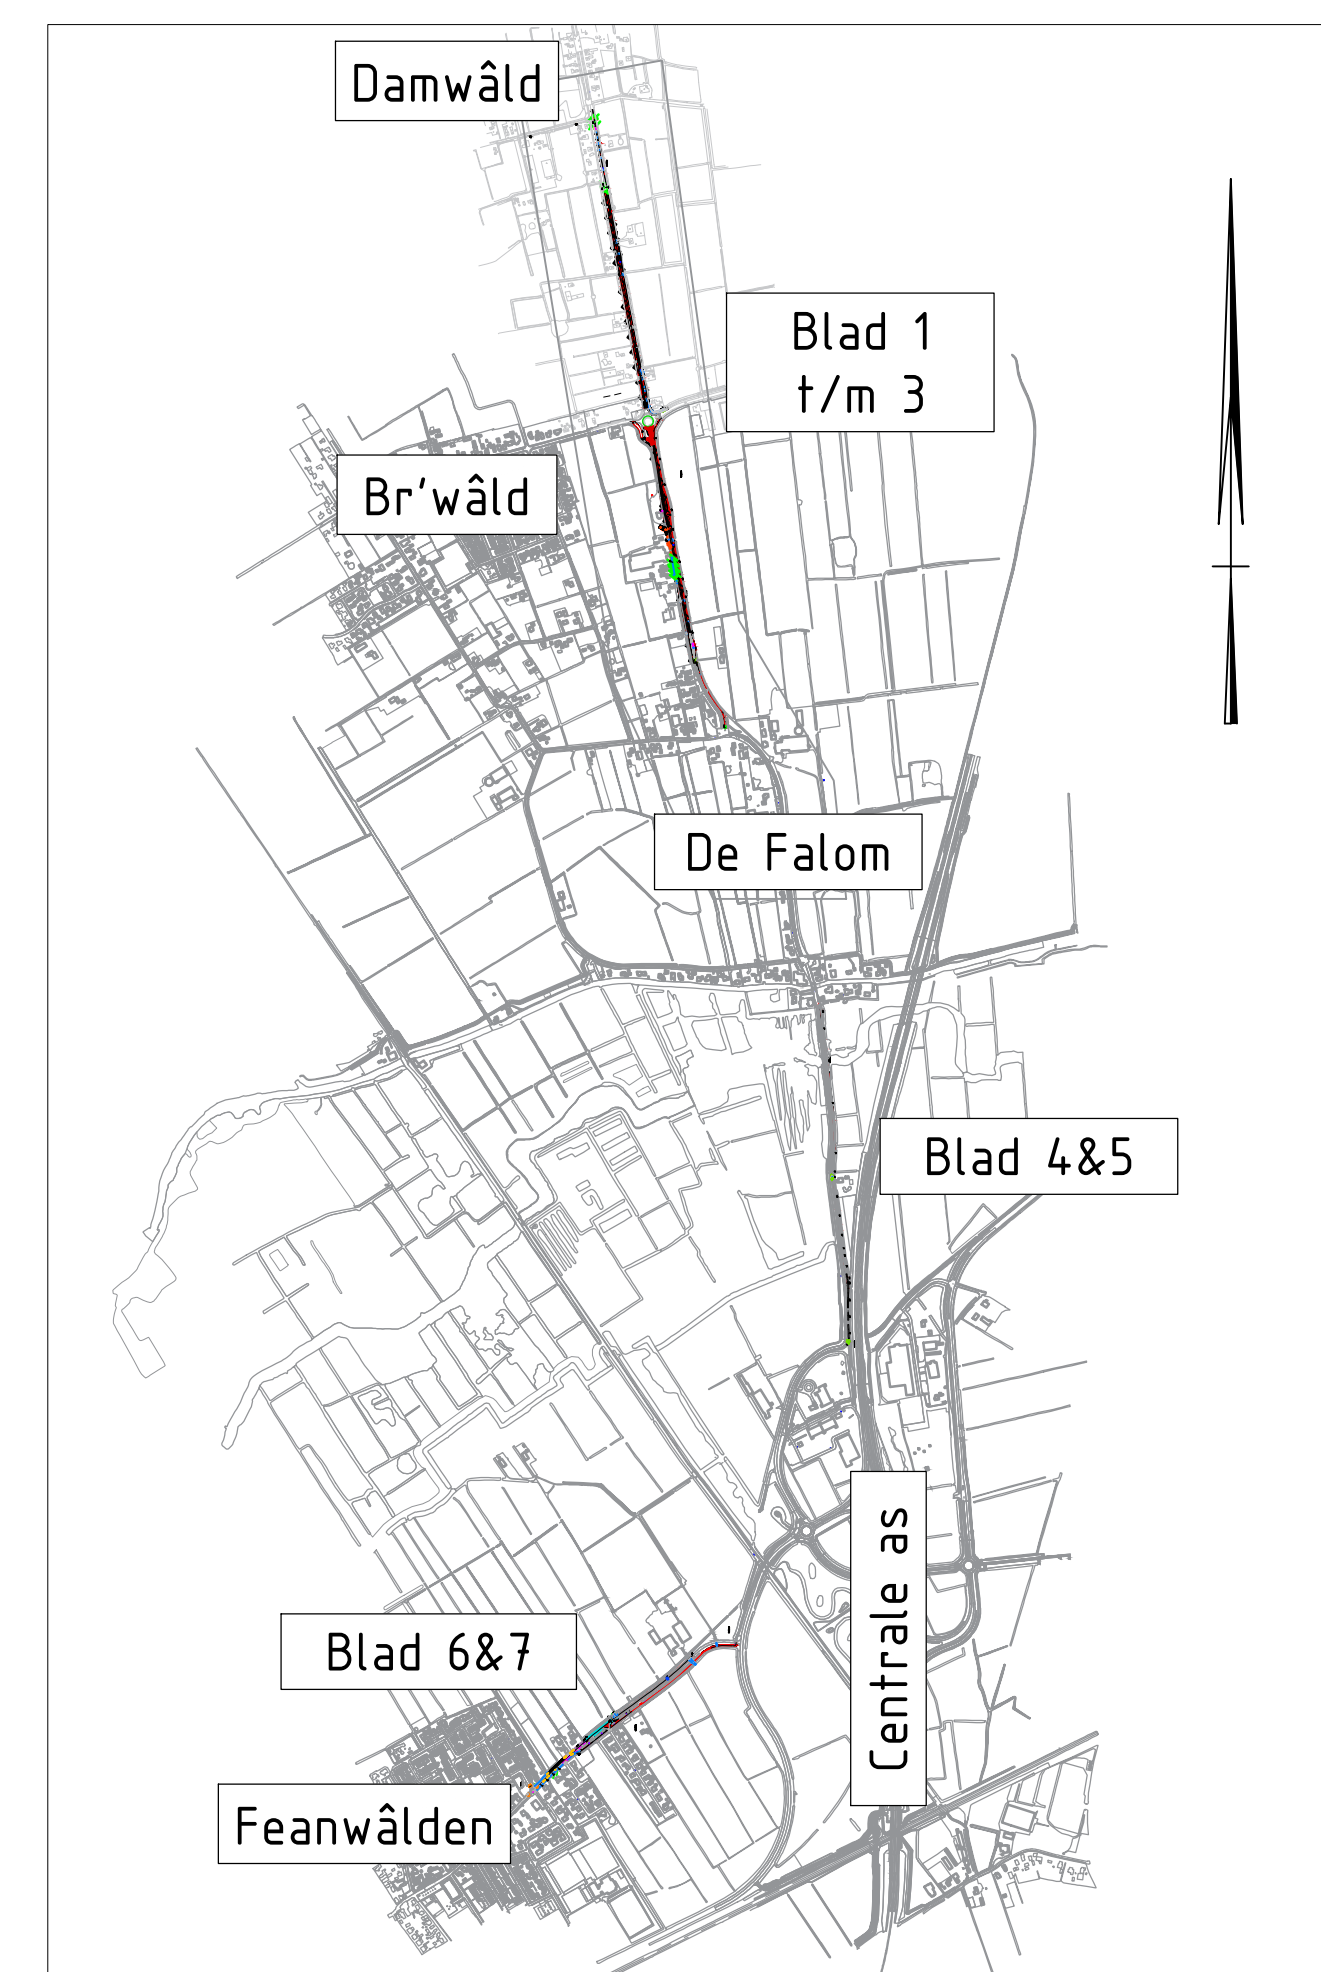
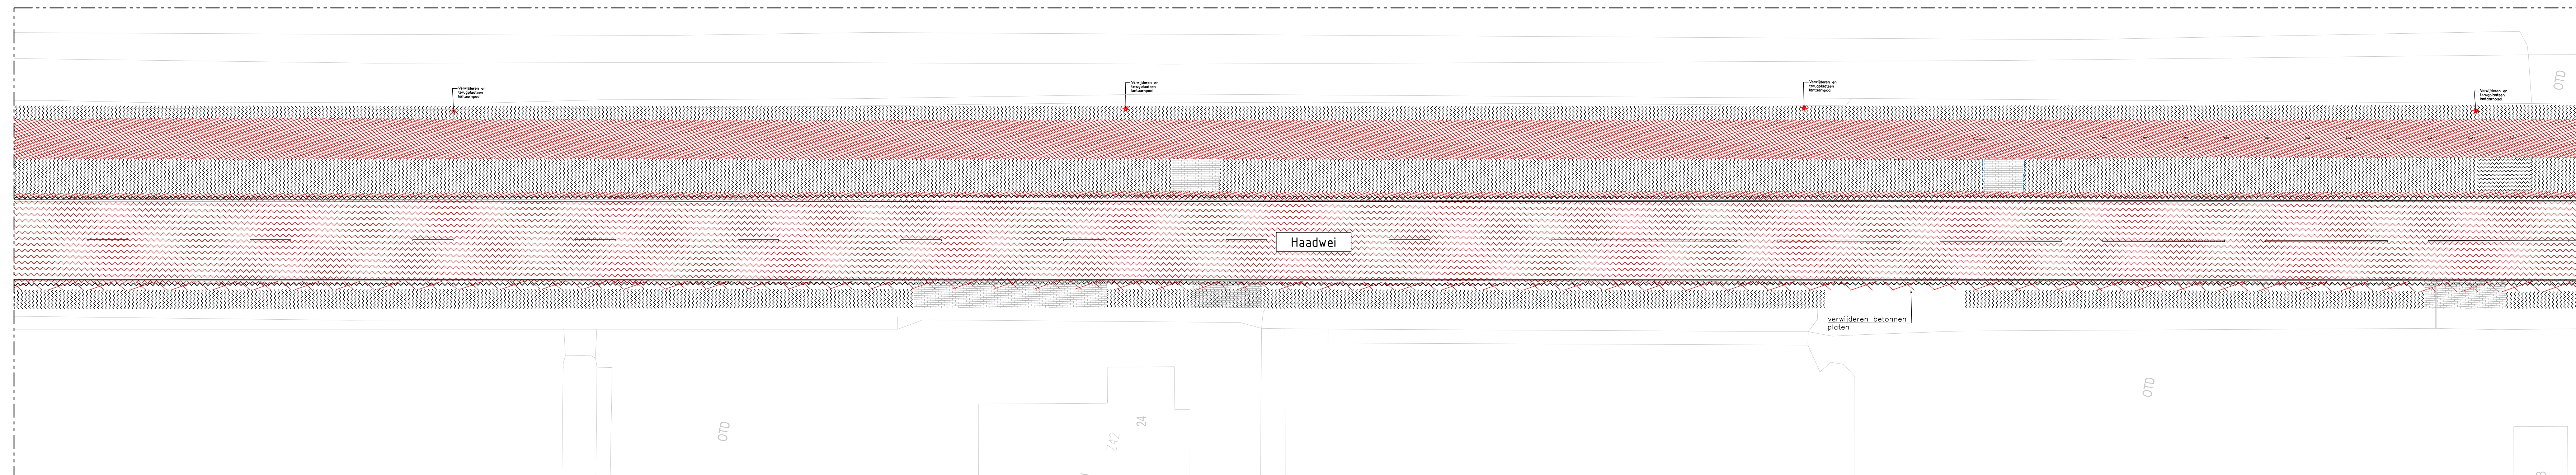
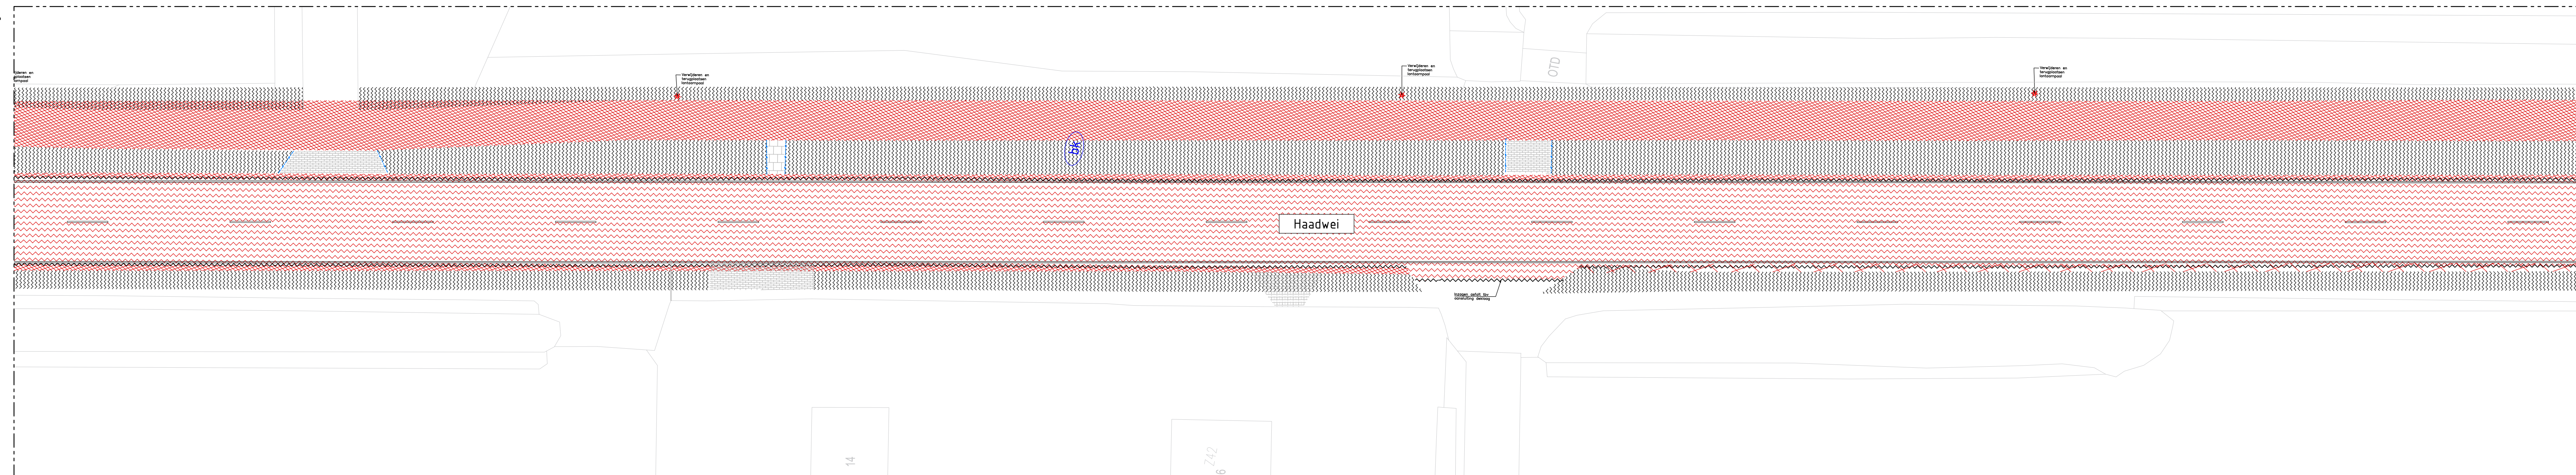
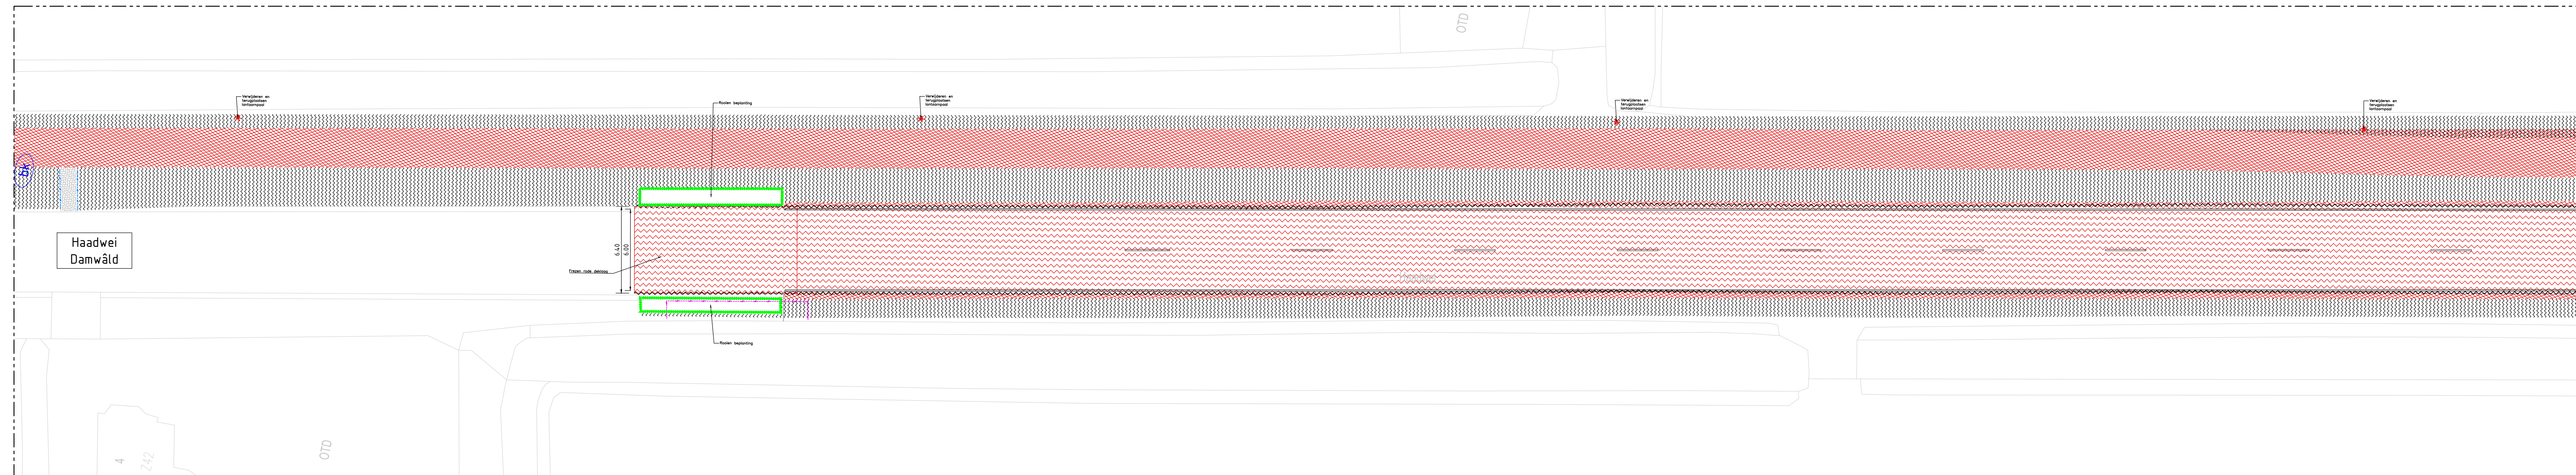


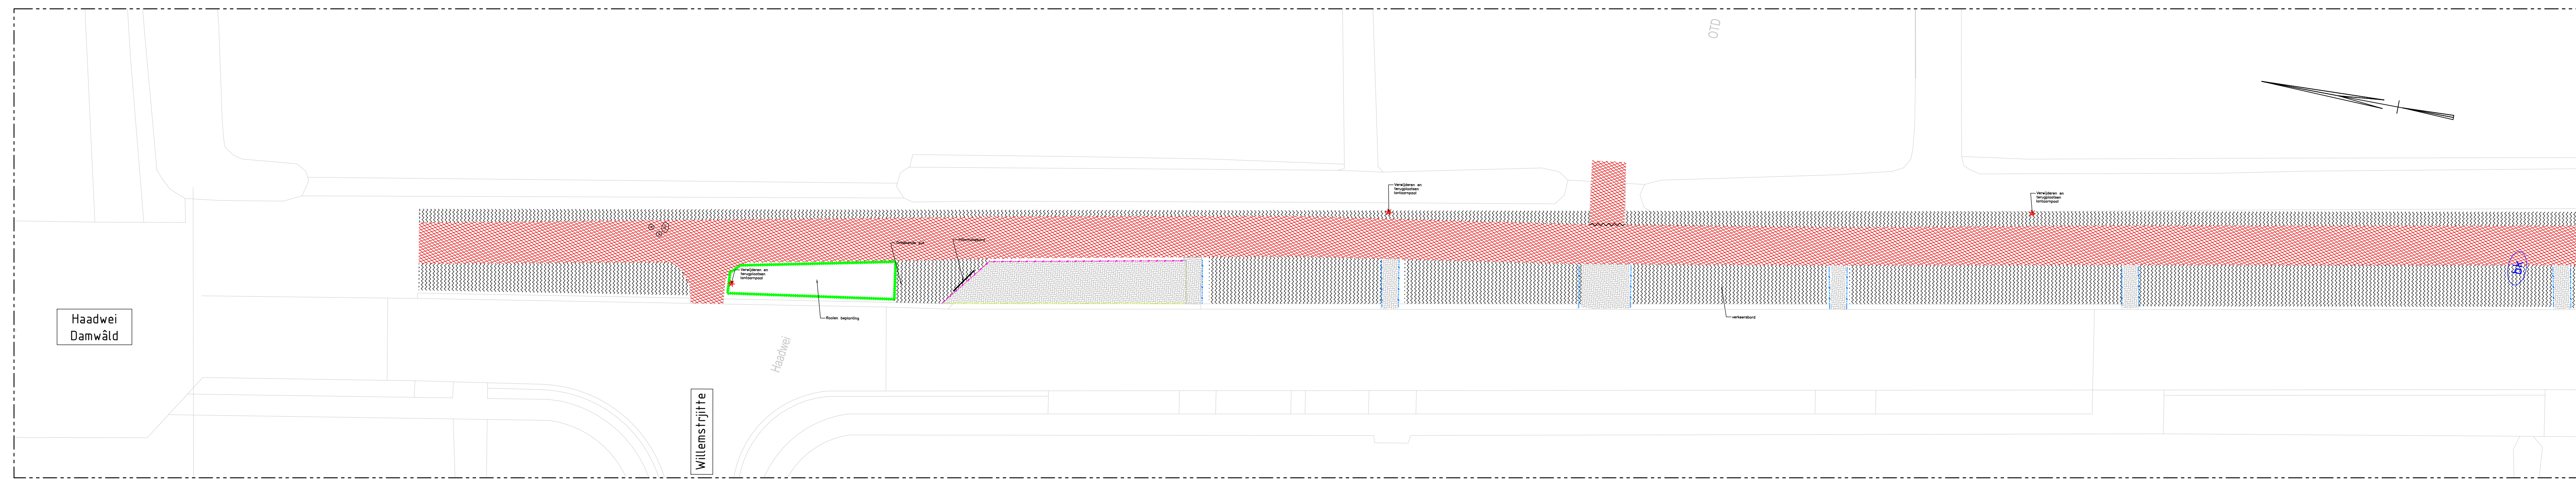

LEGENDA

- | | |
|--|---|
| | Bestaande situatie |
| | Bestaande bebouwing met huisnummer |
| | Bestaande kadastrale grens |
| | Werkgrens |
| | Aflijn |
| | Zaaglijn asfalt |
| | Verwijderen haag |
| | Verwijderen dam |
| | Verwijderen opsluitband 100x200mm |
| | Verwijderen trottoirband 130/150x250mm |
| | Verwijderen trottoirband 180/200x250mm |
| | Verwijderen rws band 130/250x250mm |
| | Verwijderen prefab betongoot |
| | Verwijderen moigoet |
| | Verwijderen moigoet |
| | Verwijderen riool beton ø300 |
| | Frezen asfalt verharding dk. 35/40mm |
| | Opbreken asfalt dk. zie onderzoek |
| | Opbreken beton dk. zie onderzoek |
| | Opbreken cretspriet dk. 200mm |
| | Frezen berm |
| | Verwijderen betonstraatstenen |
| | Verwijderen gebakken dakformaat |
| | Verwijderen tegels 300x300x45mm |
| | Verwijderen grasbetontegels 400x600x120mm |
| | Verwijderen dam |
| | Verwijderen en terugplaatsen lantaarpaal |
| | Tijdelijk openen lantaarpaal |
| | Verwijderen markering |
| | Verwijderen verkeersbord |
| | Verwijderen inspelcappot beton |
| | Verwijderen inritbuis 500x500mm |

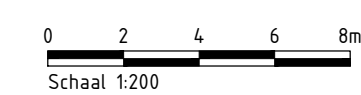

Opmerking:
- Meetvoering in meters
- Materiaalmaten in millimeters, tenzij anders aangegeven
- Hooftmaten in meters t.o.v. N.A.P.

VERSIE		02/05/2020		Geschied dat		Datum			
Opmaakvoor:				 Het gebied DW van Dant 100m tot de Hoofdtreksroute van Dantumadiel					
Gemeente Dantumadiel									
Project:									
Hoofdtreksroute DW-Feanw. en afw. Haadwei									
Omschrijving:									
Opruimingkeuring									
Geschied dat		Feraat		Bestelnummer		Bad		Status	
J. Sijpestra		J		DA_2024_01		1		DO	
Beoordeling		Schul		Proefnummer		Aantal		Heuringsnummer	
J. Koostira		1200		DA_2024_01		7		DA_2024_01_00-01	