

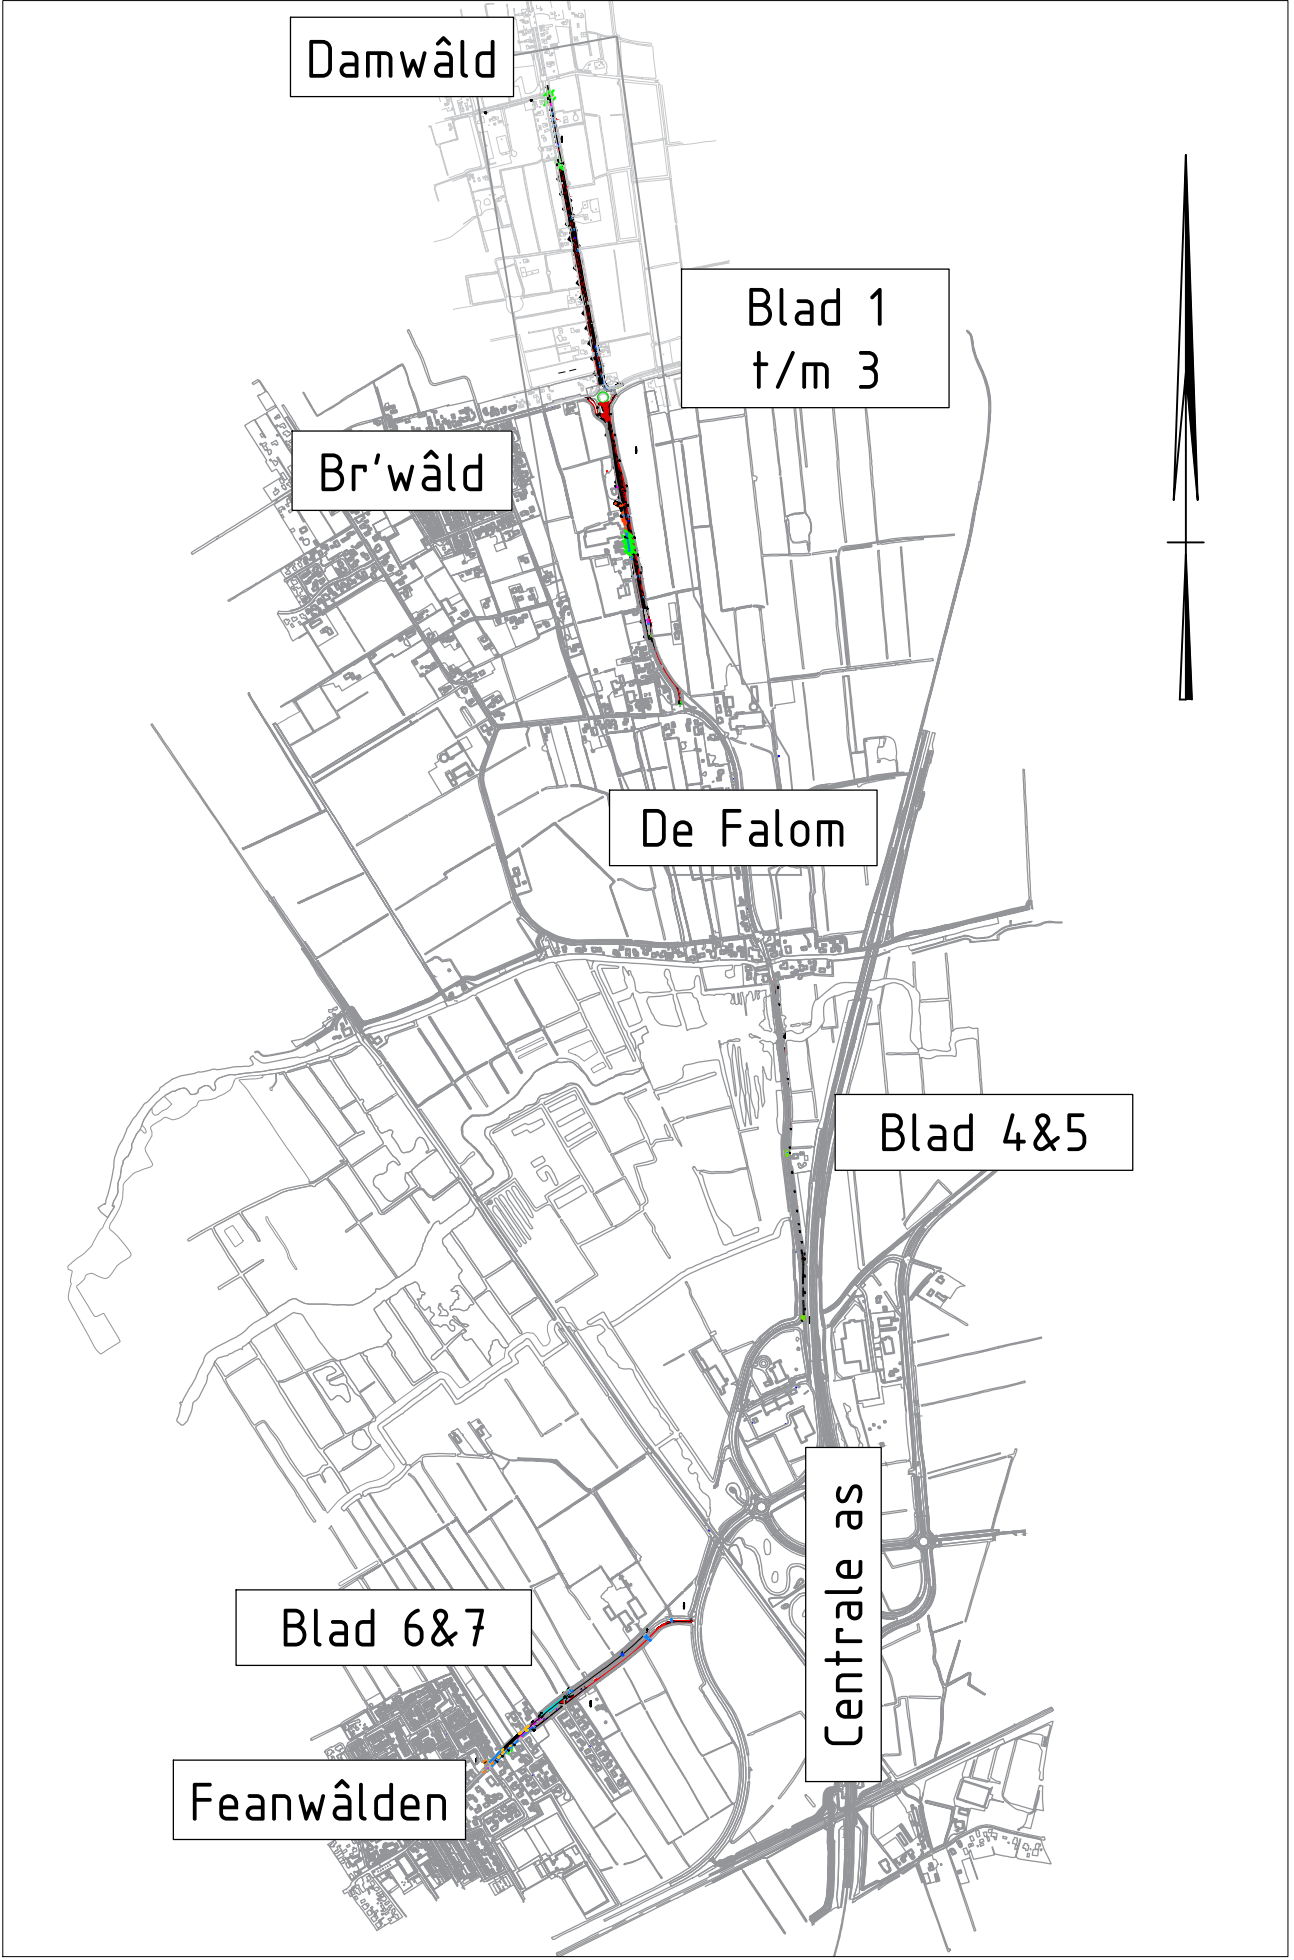
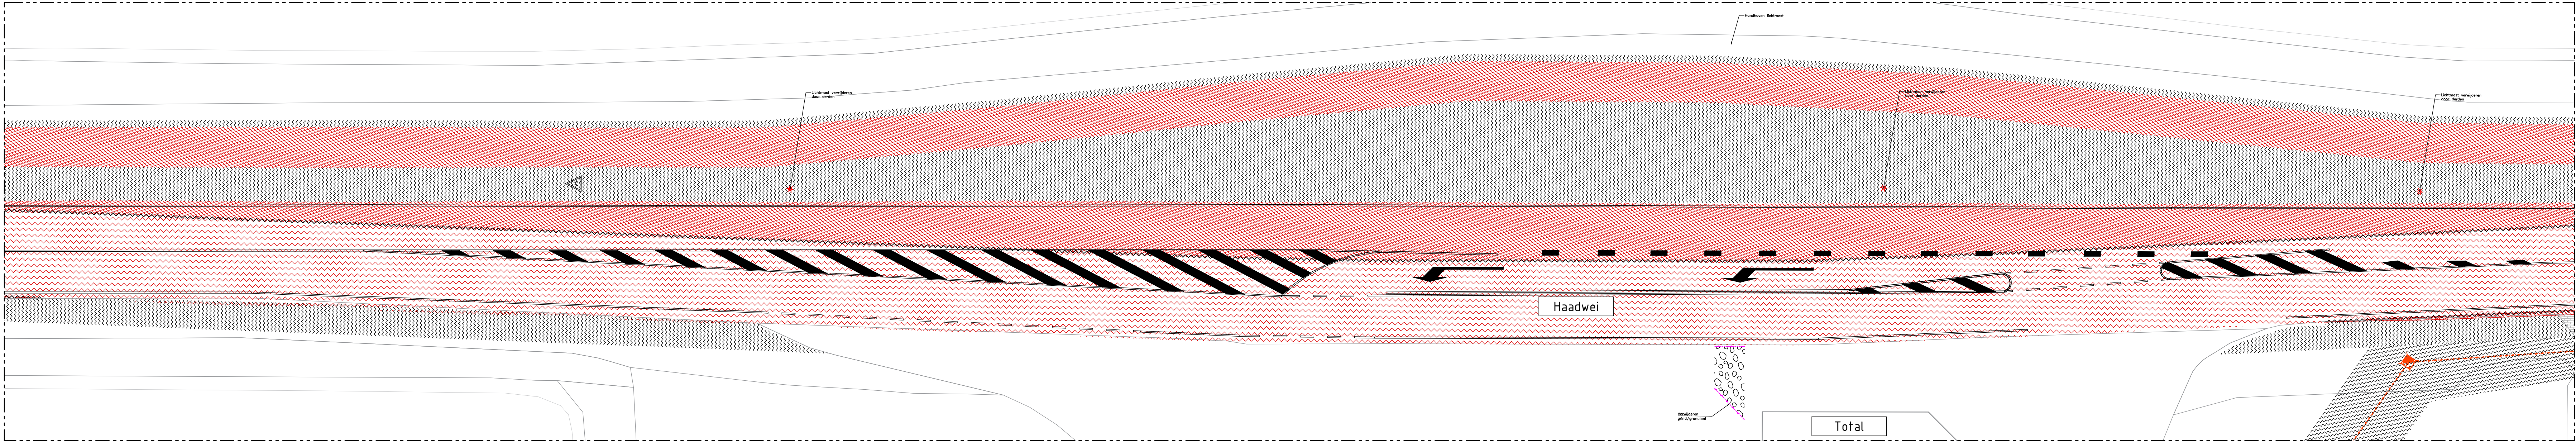
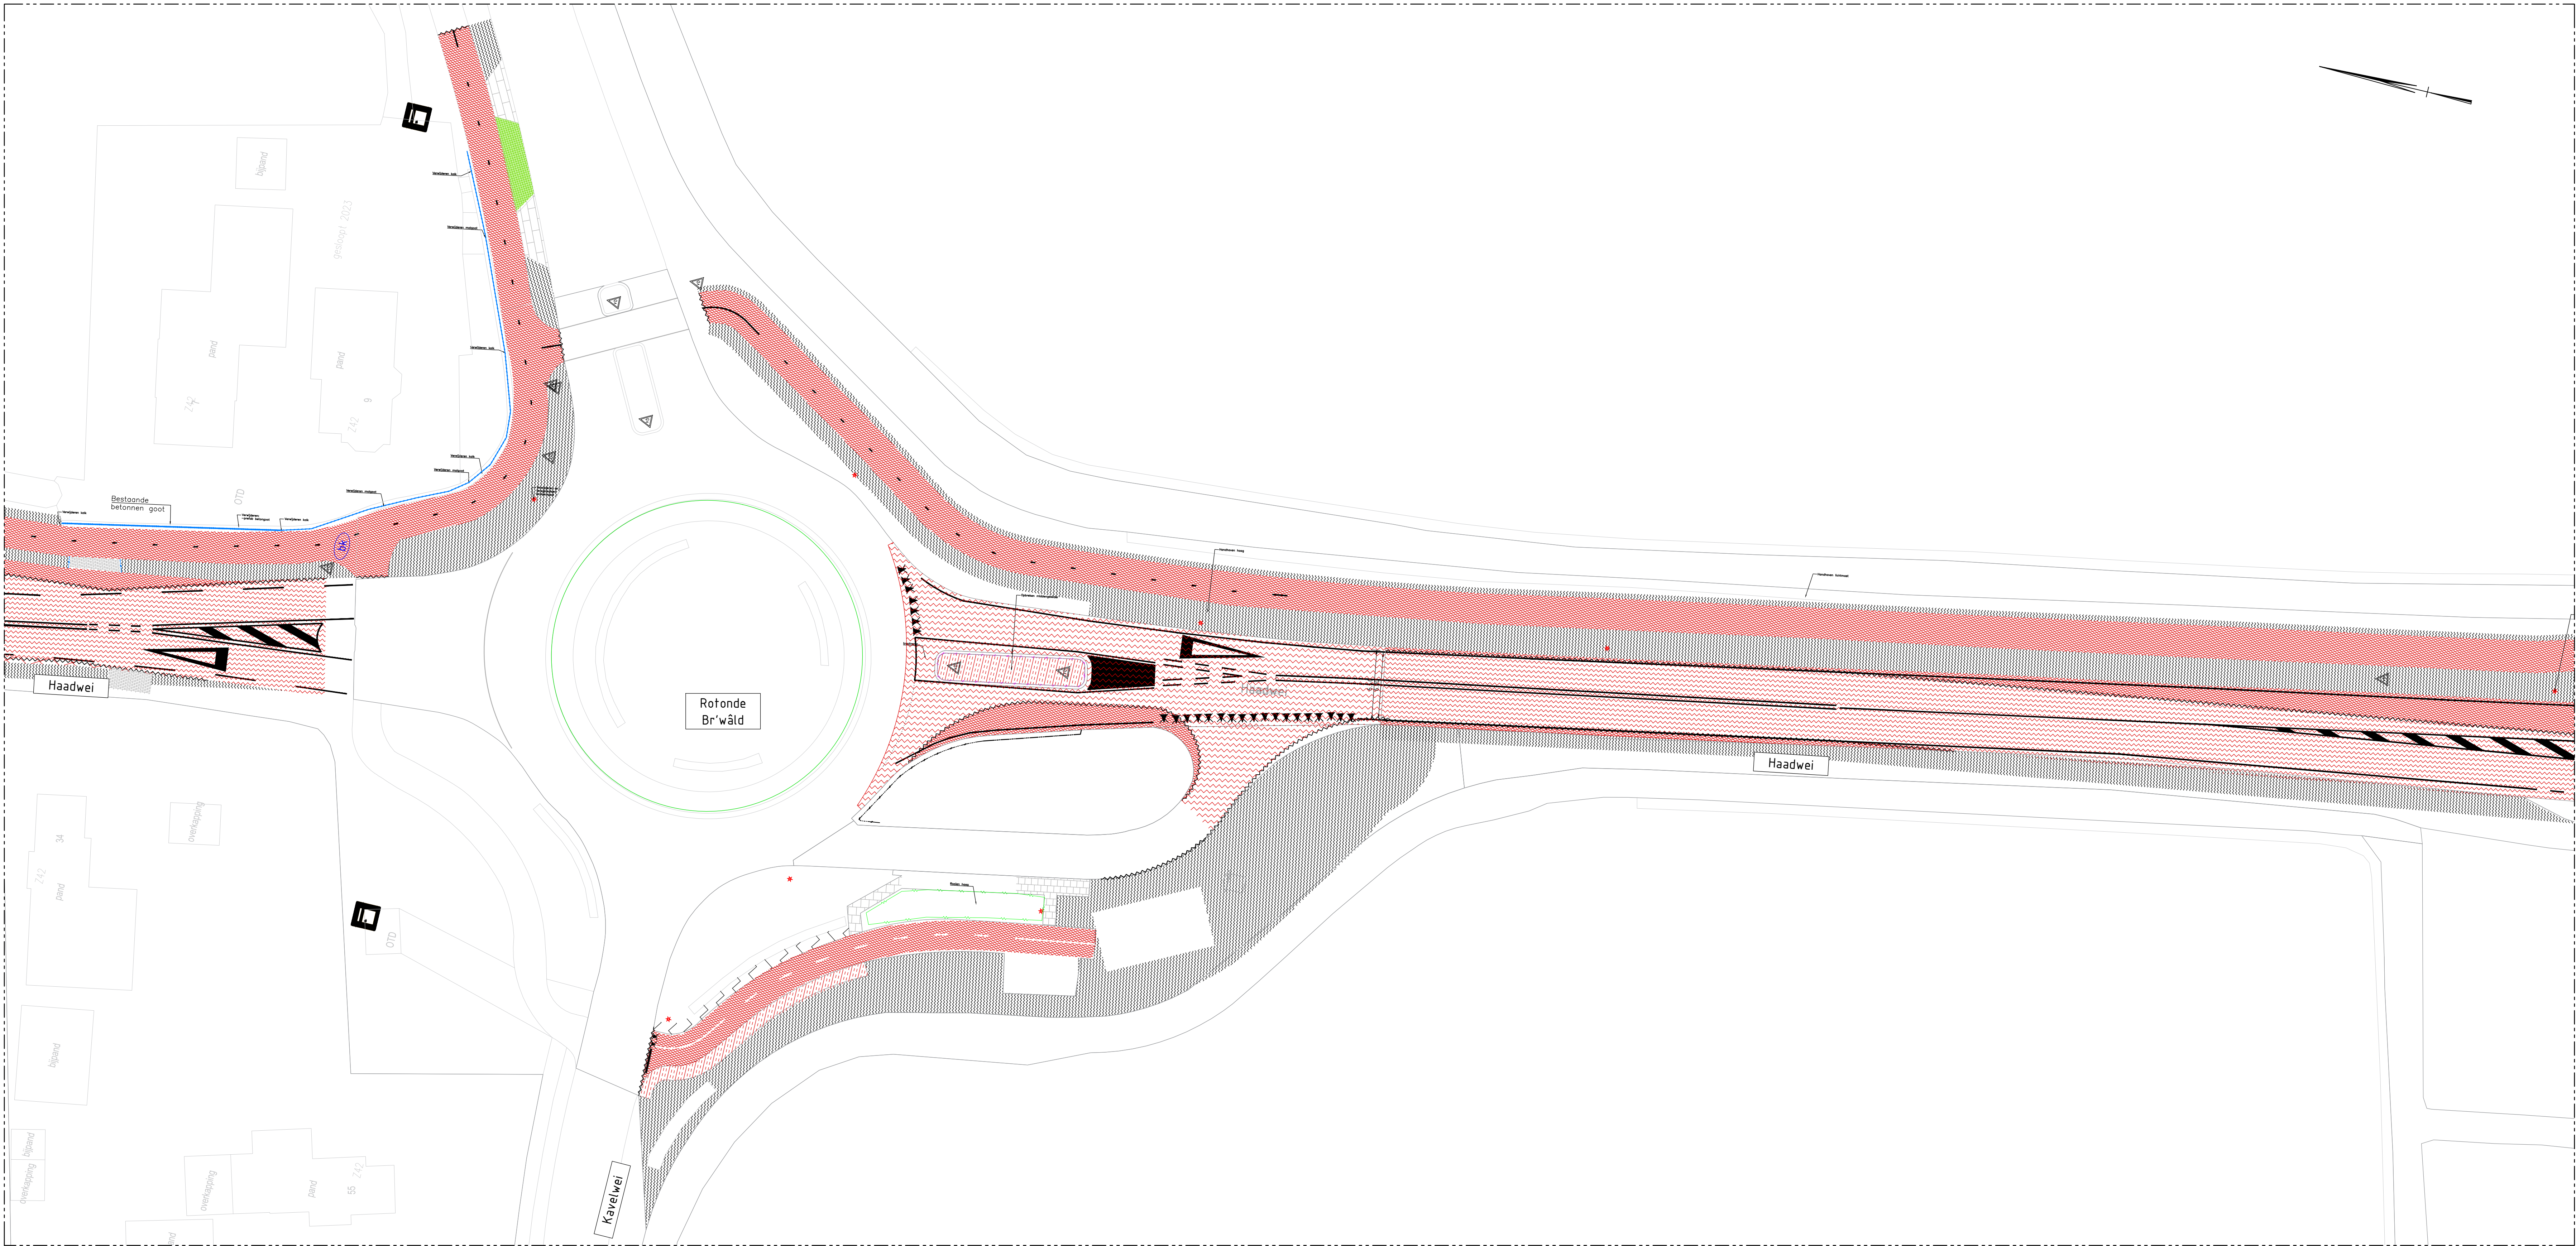


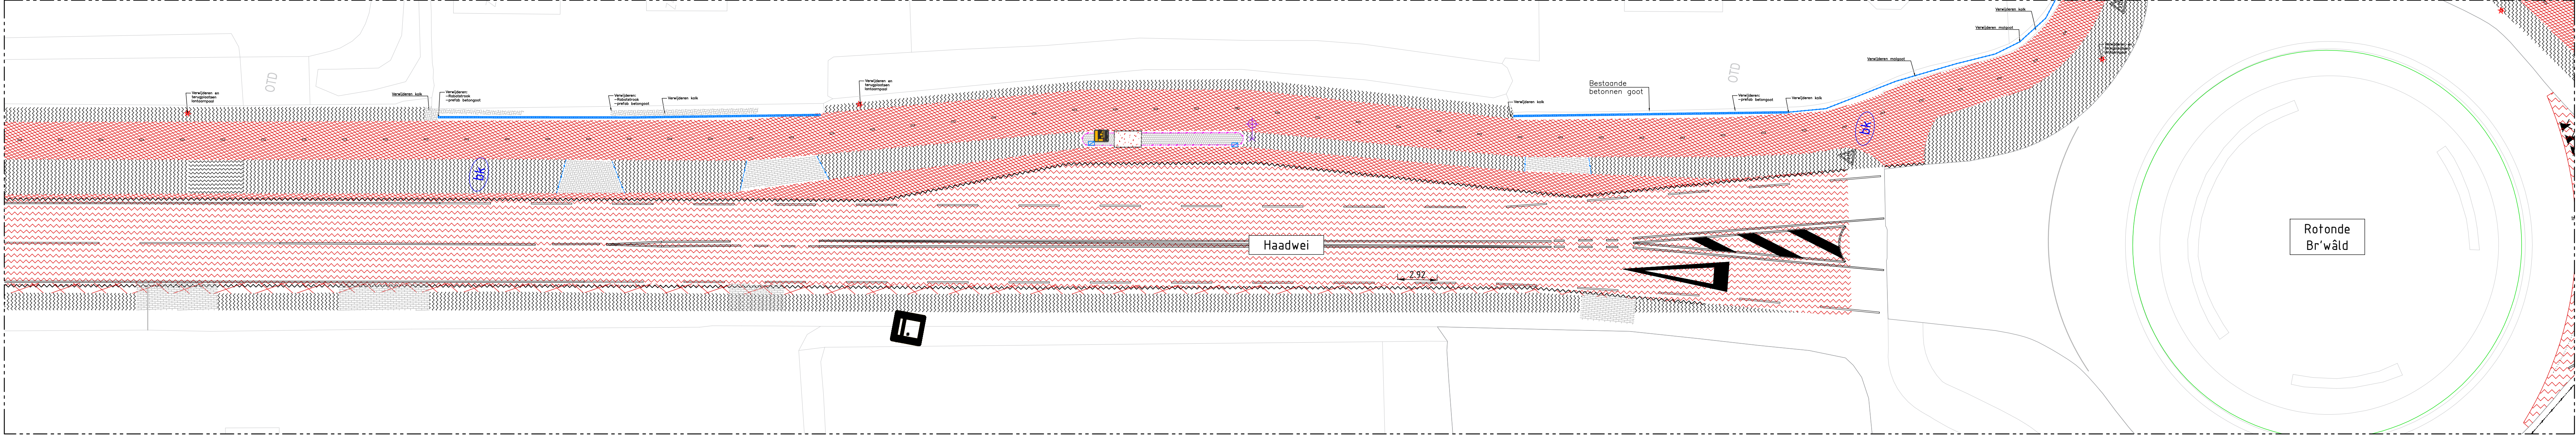

LEGENDA	
	Bestaande situație
	Bestaande bebouwing met huisnummer
	Bestaande kadastrale grens
	Werkgrens
	Aslijn
	Zaaglijn asfalt
	Verwijderen haag
	Verwijderen dam
	Verwijderen opslutband 100x200mm
	Verwijderen troitforband 130/150x250mm
	Verwijderen troitforband 180/200x250mm
	Verwijderen rws band 130/250x200mm
	Verwijderen pefab betongoot
	Verwijderen molgoot
	Verwijderen molgoot
	Verwijderen riool beton ø300
	Frezen asfalt verharding dik: 35/40mm
	Opbreken asfalt dik: zie onderzoek
	Opbreken beton dik: zie onderzoek
	Opbreken creteprint dik: 200mm
	Frezen berm
	Verwijderen betonstraatsfenen
	Verwijderen gebakken dikformaat
	Verwijderen tegels 300x300x45mm
	Verwijderen grasbetontegels 400x600x120mm
	Verwijderen dam
	Verwijderen en ferugplaatsen lantaaripaal
	Tijdelijk opnemen lantaaripaal
	Verwijderen markering
	Verwijderen verkeersbord
	Verwijderen inspektiaput beton
	Verwijderen inritblok 500x500mm

		Opmerking - Naar-meting in meters - Materialetoes in millimeters, tenzij anders aangegeven - Hooftroutes in meters f.a.v. N.A.P.	
Versie Beschrijving		Gefreemd door Datum	
Opdrachtgever			
Gemeente Dantumadiel			
Project			
Hoofd fietsroute DW-Feanw. en afw. Haadwei			
Oorsprong			
Opruimtekening			
Gefreemd door		Formaat	
A. J. Sjoerdsma		A0_2024_01	
Gefreemd door		Besteknummer	
J. Kooistra		DA_2024_01	
		Blad	
		2	
		Status	
		DO	
		Aantal	
		7	
		Tekeningnummer	
		DA_2024_01_DO-01-01	

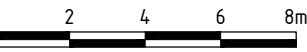

Herengracht 4
9716 GB Dantumadiel
T: 0511-170100
www.dantumadiel.nl