
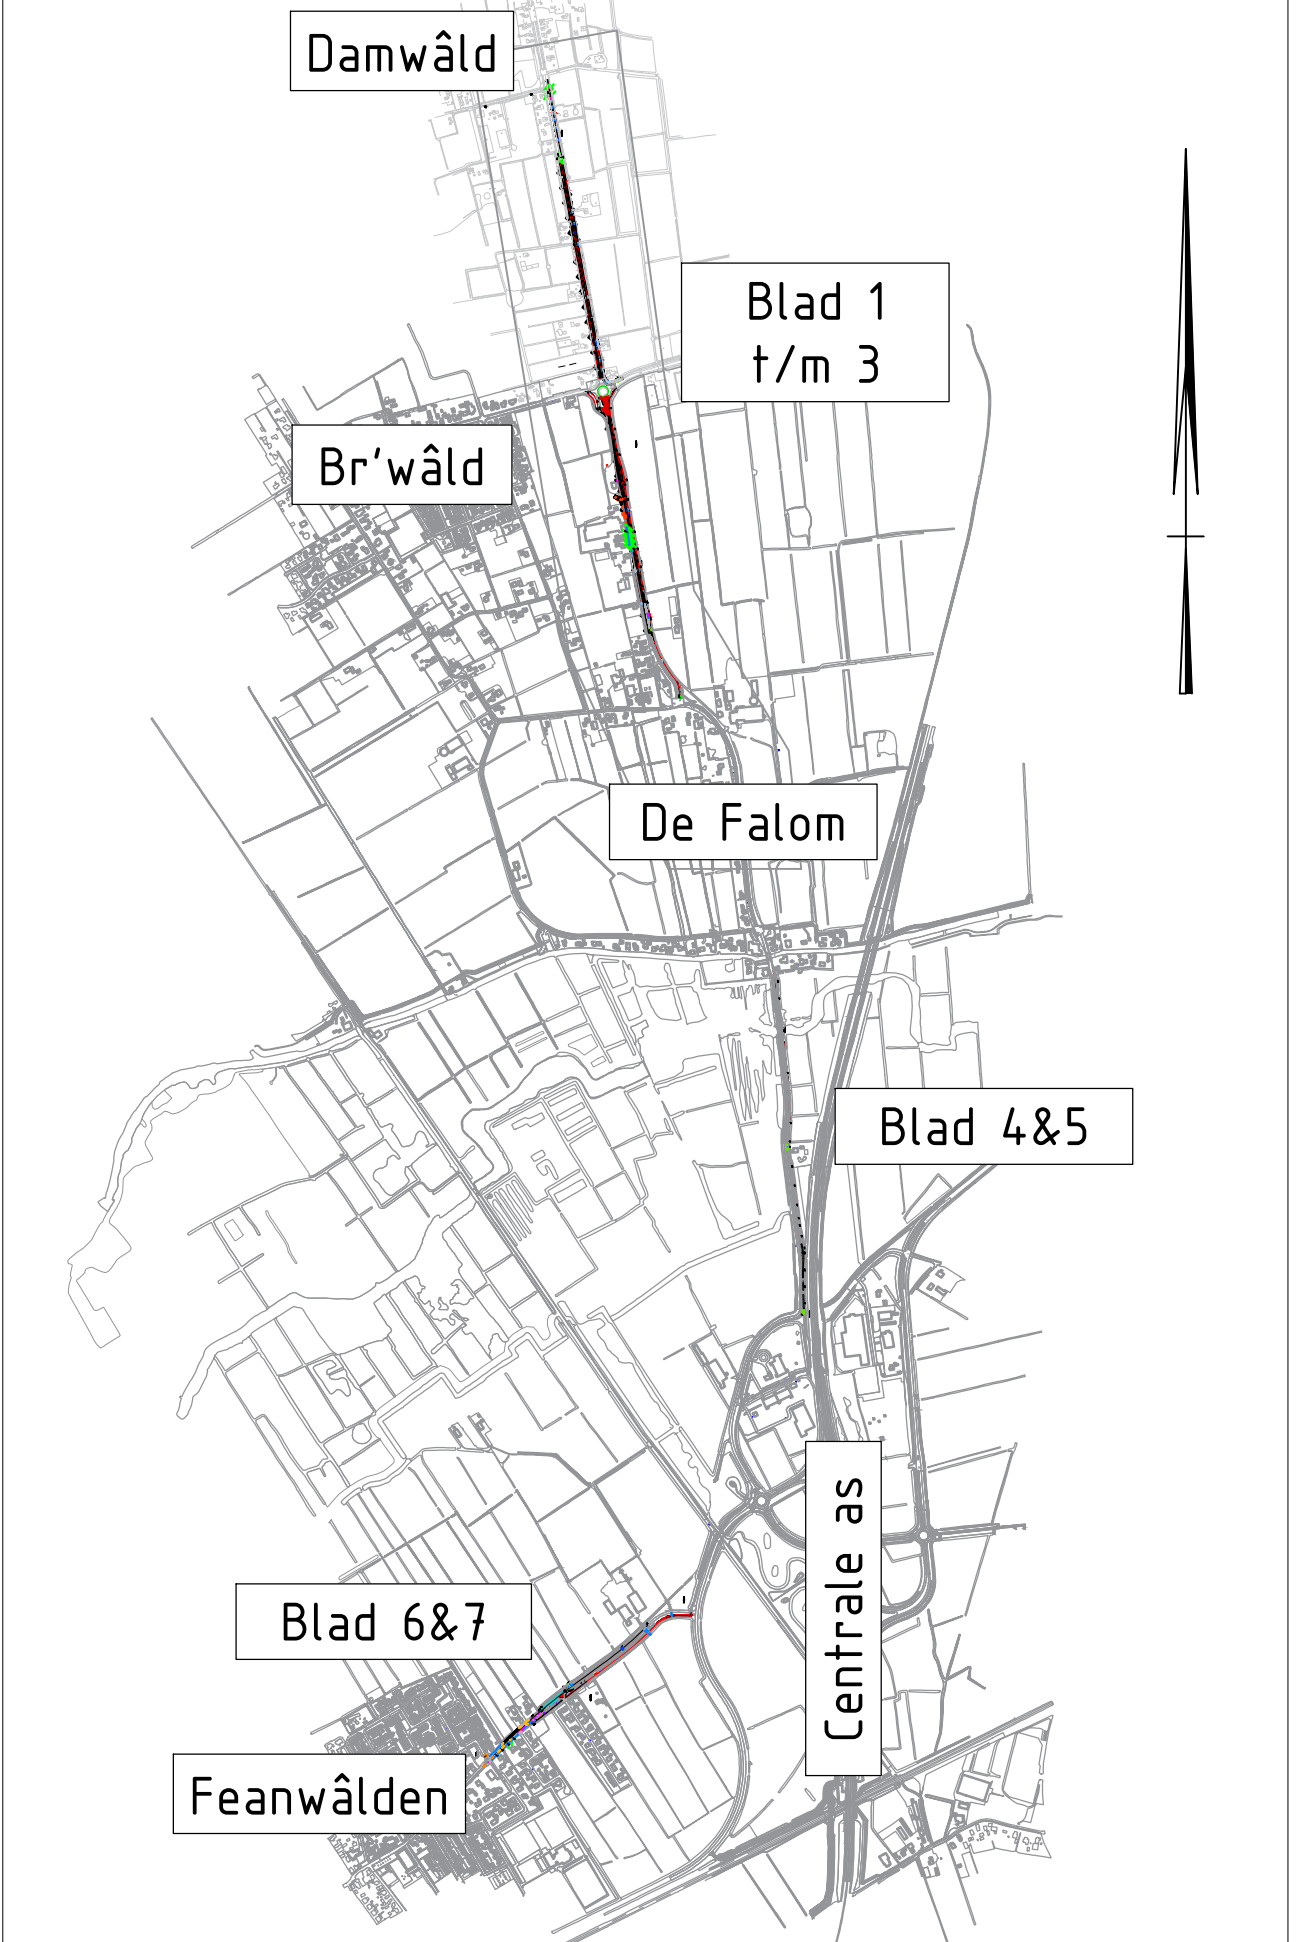
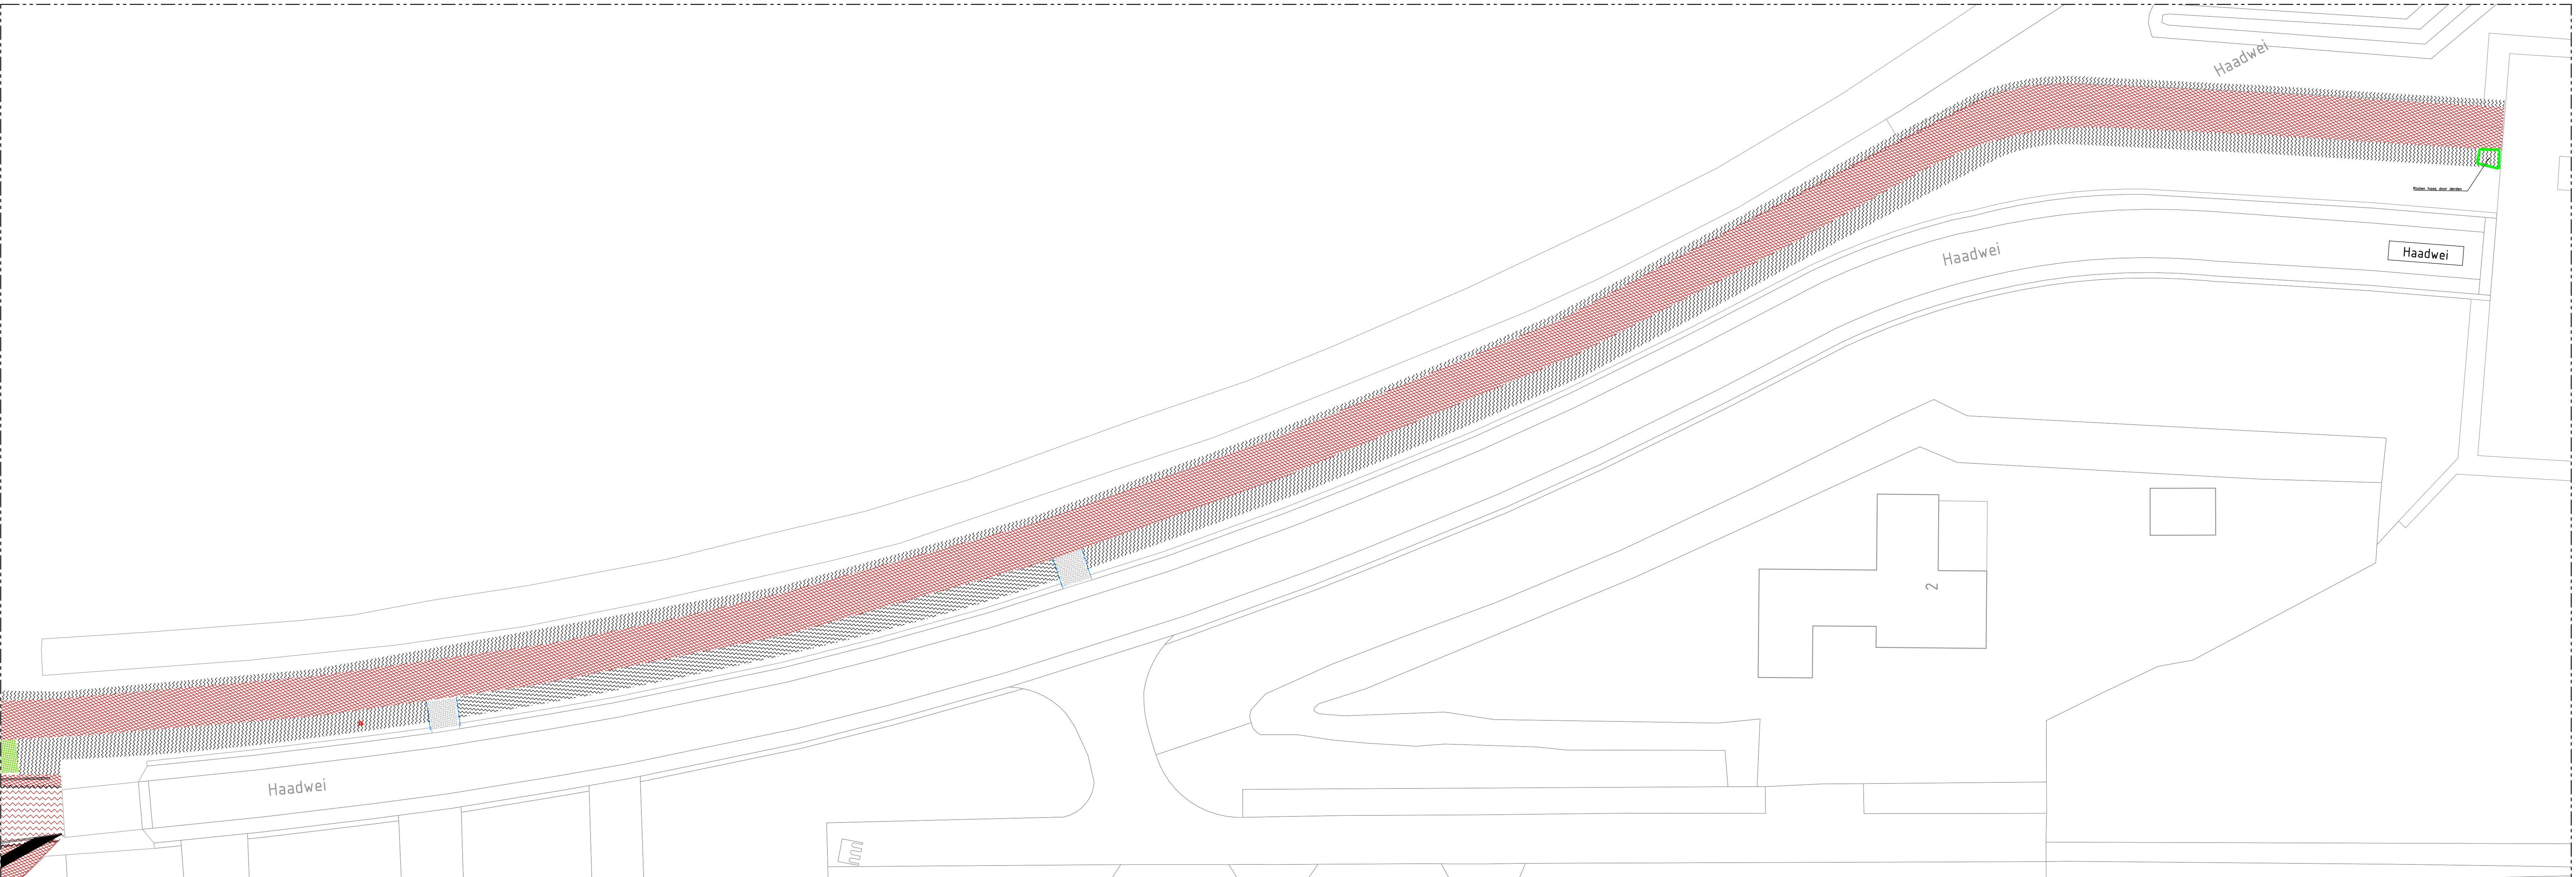
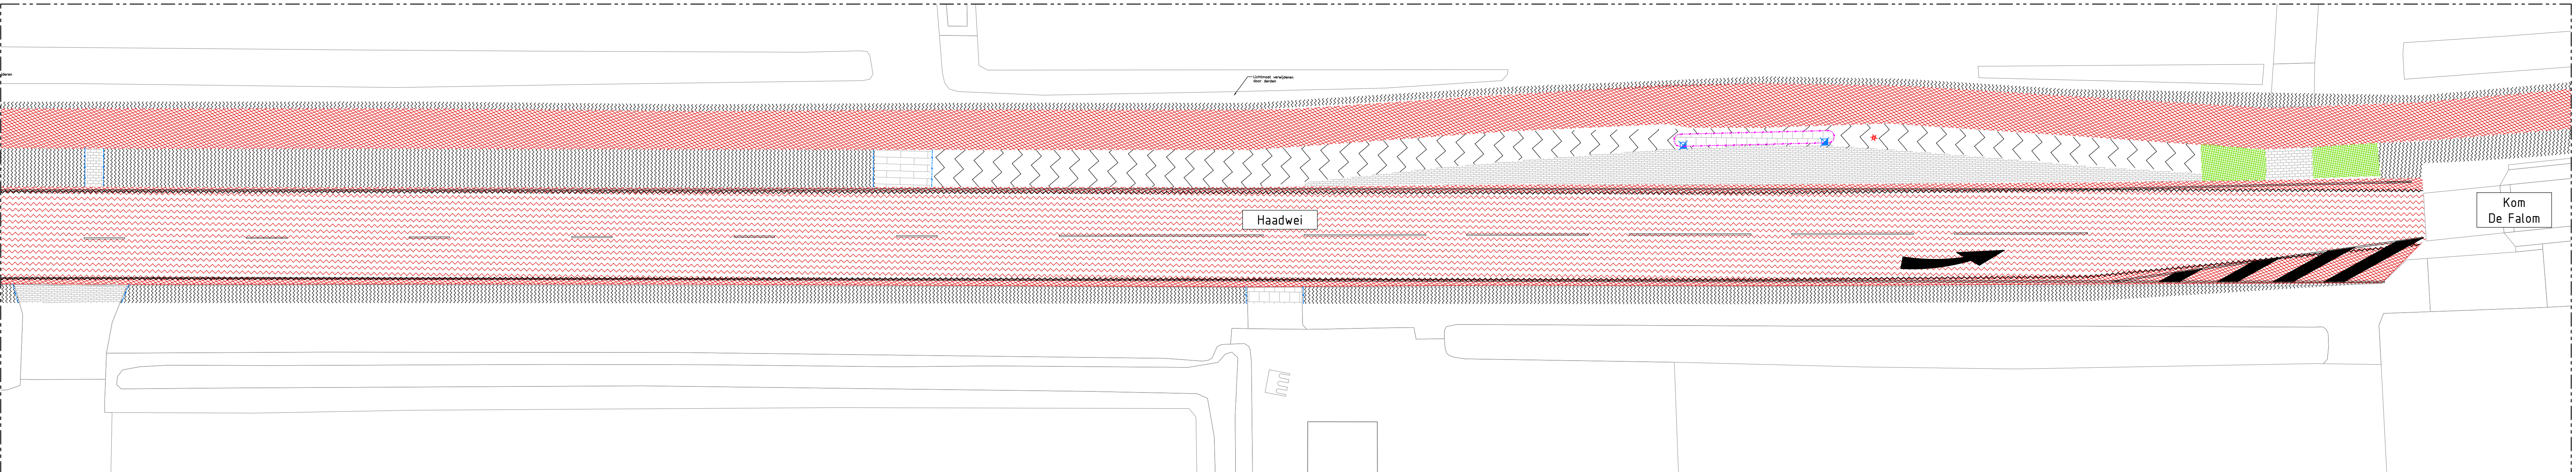


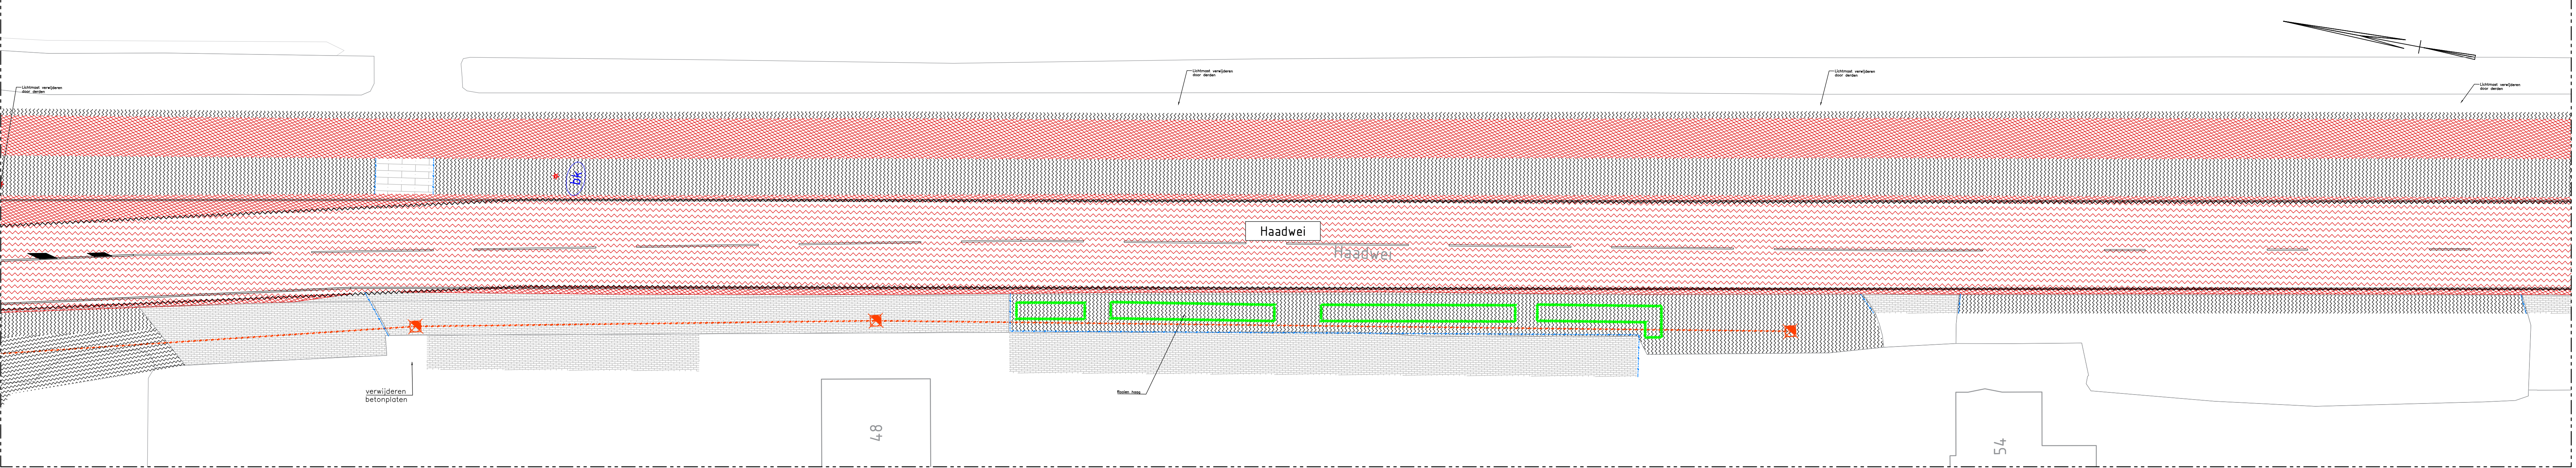

LEGENDA

	Bestaande situatie
	Bestaande bebouwing met huisnummer
	Bestaande kadastrale grens
	Werkgrens
	Aalijn
	Zaaglijn asfalt
	Verwijderen haag
	Verwijderen dam
	Verwijderen opsluitband 100x200mm
	Verwijderen trottoirband 130/150x250mm
	Verwijderen trottoirband 180/200x250mm
	Verwijderen rws band 130/250x200mm
	Verwijderen pefab betongoot
	Verwijderen molgoot
	Verwijderen molgoot
	Verwijderen riool beton ø300
	Frezen asfalt verharding dik: 35/40mm
	Opbreken asfalt dik: zie onderzoek
	Opbreken beton dik: zie onderzoek
	Opbreken creteprint dik: 200mm
	Frezen berm
	Verwijderen betonstraatsfenen
	Verwijderen gebakken dikformaat
	Verwijderen tegels 300x300x45mm
	Verwijderen grasbetontegels 400x600x120mm
	Verwijderen dam
	Verwijderen en ferugplaatsen lantaarpaal
	Tijdelijk opnemen lantaarpaal
	Verwijderen markering
	Verwijderen verkeersbord
	Verwijderen inspectiaput beton
	Verwijderen inritblok 500x500mm

Opmerking:
- Naal-markering in meters
- Materieaalslees in millimeters, tenzij anders aangegeven
- Hoofdmeters in meters t.o.v. N.A.P.

Schaal: 1:200

0 2 4 6 8m

Opdrachtgever	Gefteerd door	Opzet
Gemeente Dantumadiel		
Project		
Hoofdrietsroute DW-Feanw. en afw. Haadwei		
Opdrachtgever		
Gefteerd door	Formaat	Besteknummer
J. Sjoerdsma	A0	DA_2024_01
Gefteerd door	Schaal	Projectnummer
J. Kooistra	1:200	DA_2024_01
Blad	Status	Tekeningnummer
3	DO	DA_2024_01_DO-01-01

Gemeente dantumadiel

Project: Hoofdrietsroute DW-Feanw. en afw. Haadwei

Blad: 3

Status: DO

Tekeningnummer: DA_2024_01_DO-01-01