
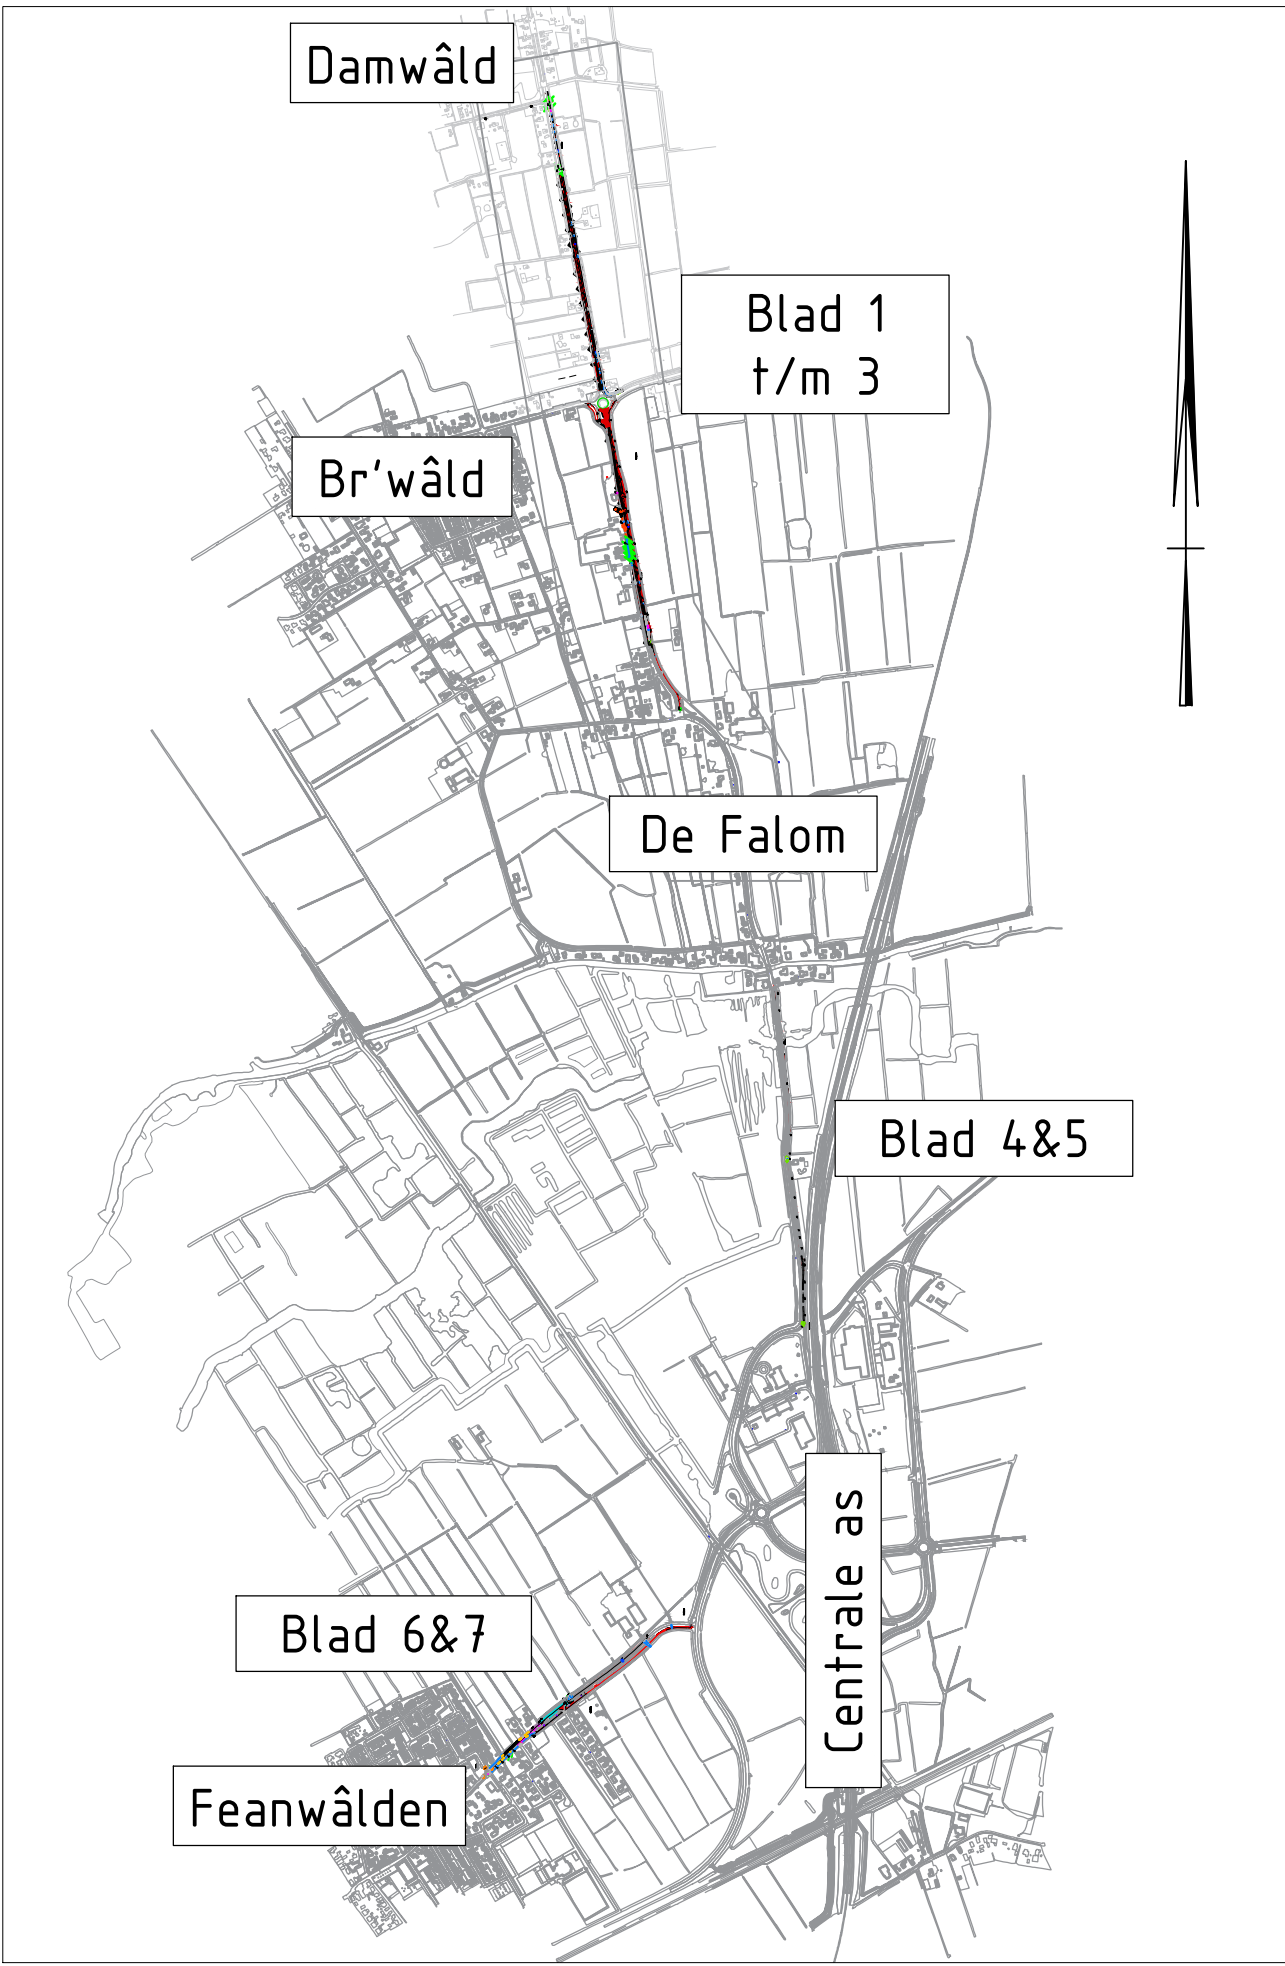
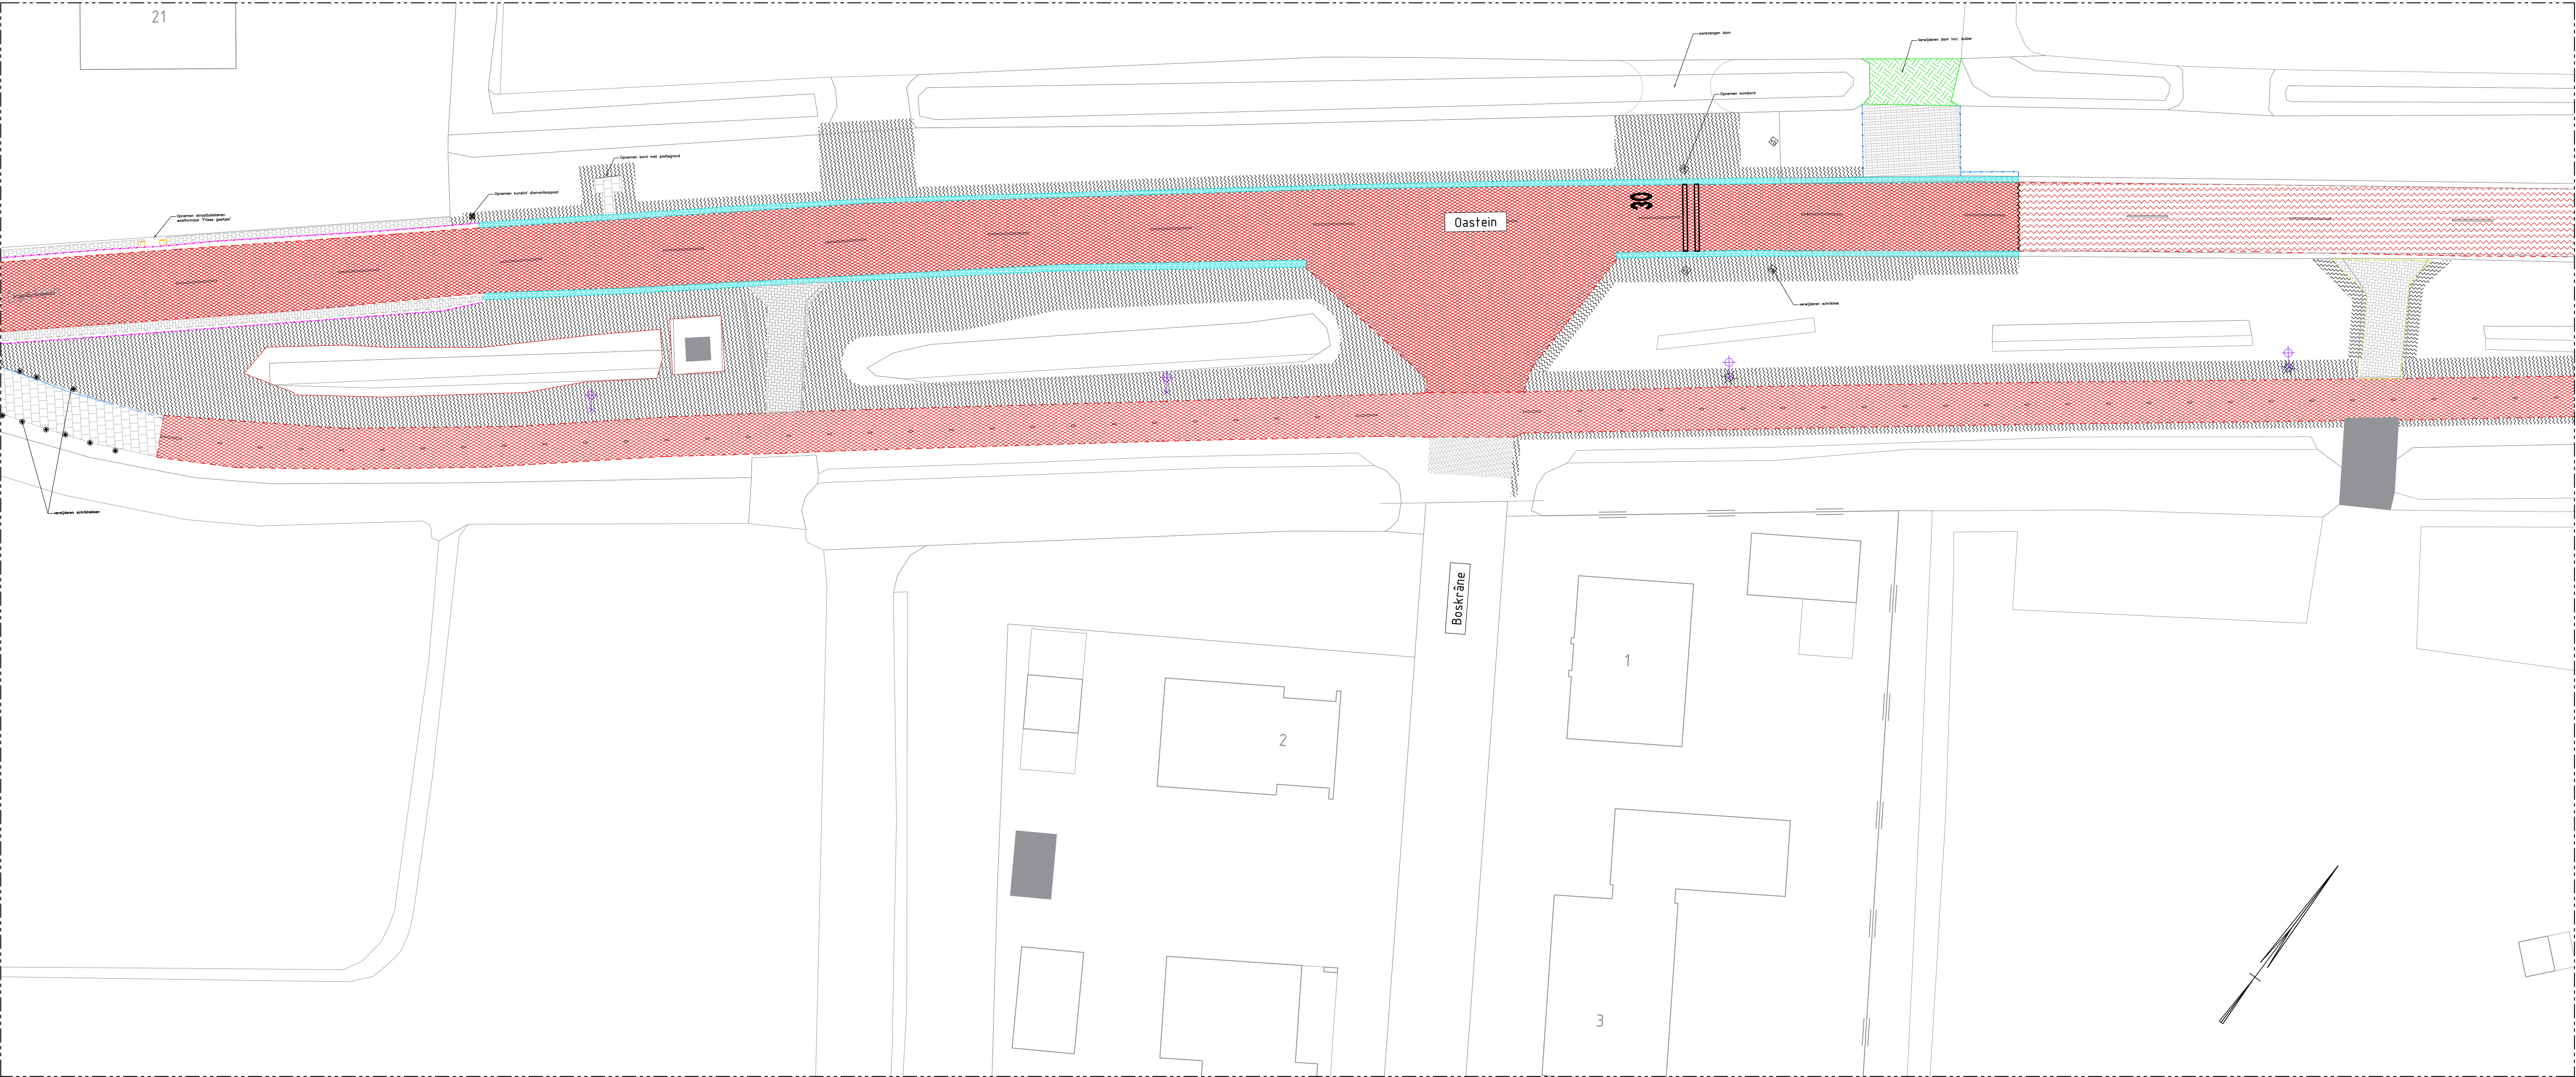


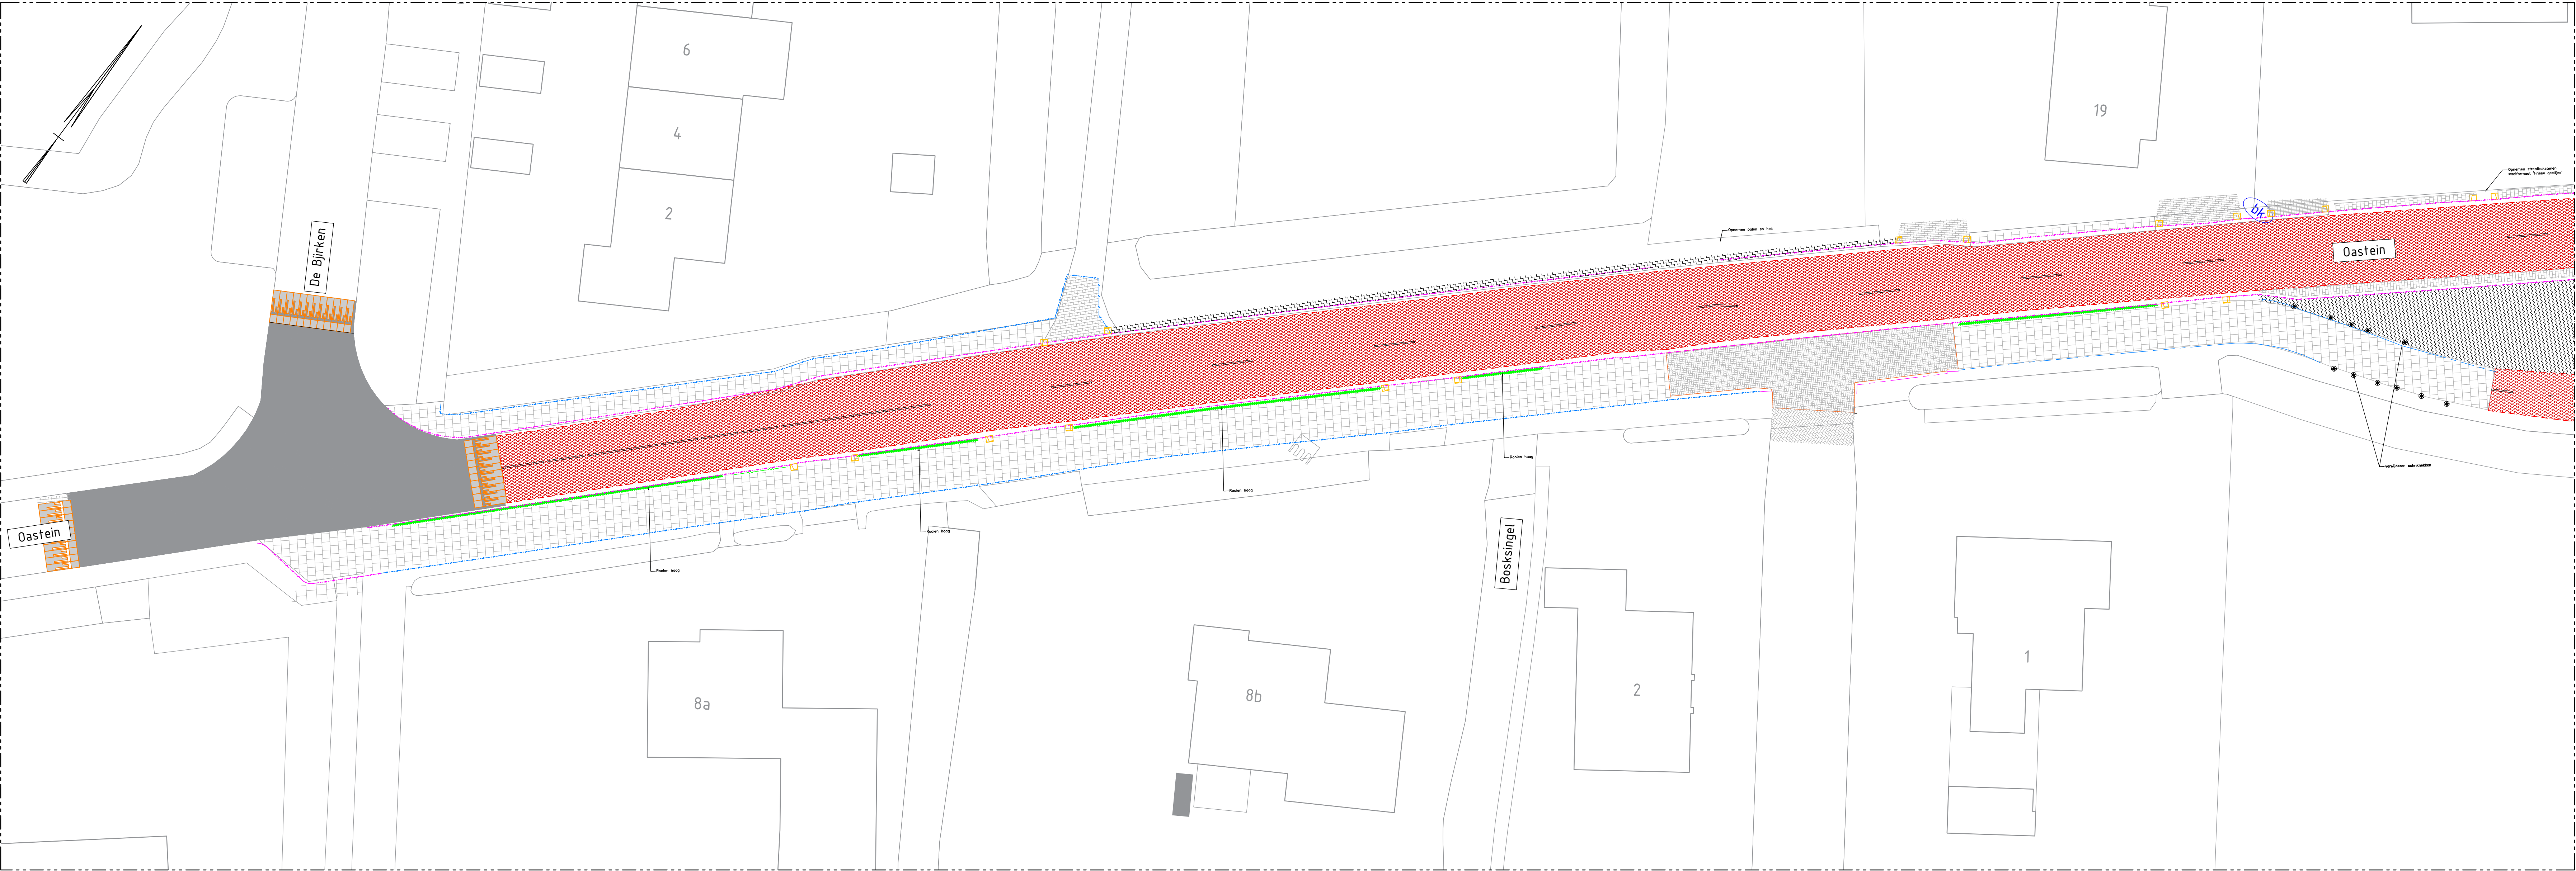

LEGENDA

- Bestaande situatie
- Bestaande bebouwing met huisnummer
- Bestaande kadastrale grens
- Werkgrens
- Astlijn
- Zaaglijn asfalt
- Verwijderen haag
- Verwijderen dam
- Verwijderen opsluitband 100x200mm
- Verwijderen trottoirband 130/150x250mm
- Verwijderen trottoirband 180/200x250mm
- Verwijderen rws band 130/250x200mm
- Verwijderen pefab betongoot
- Verwijderen molgoot
- Verwijderen molgoot
- Verwijderen rioot beton ø300
- Frezen asfalt verharding | dik: 35/40mm
- Opbreken asfalt | dik: zie onderzoek
- Opbreken beton | dik: zie onderzoek
- Opbreken creteprint | dik: 200mm
- Frezen berm
- Verwijderen betonstraatsfenen
- Verwijderen gebakken dikformaat
- Verwijderen tegels 300x300x45mm
- Verwijderen grasbetontegels 400x600x120mm
- Verwijderen dam
- Verwijderen en terugplaatsen lantaaripaal
- Tijdelijk opnemen lantaaripaal
- Verwijderen markering
- Verwijderen verkeersbord
- Verwijderen insperthiuput beton
- Verwijderen inritblok 500x500mm