
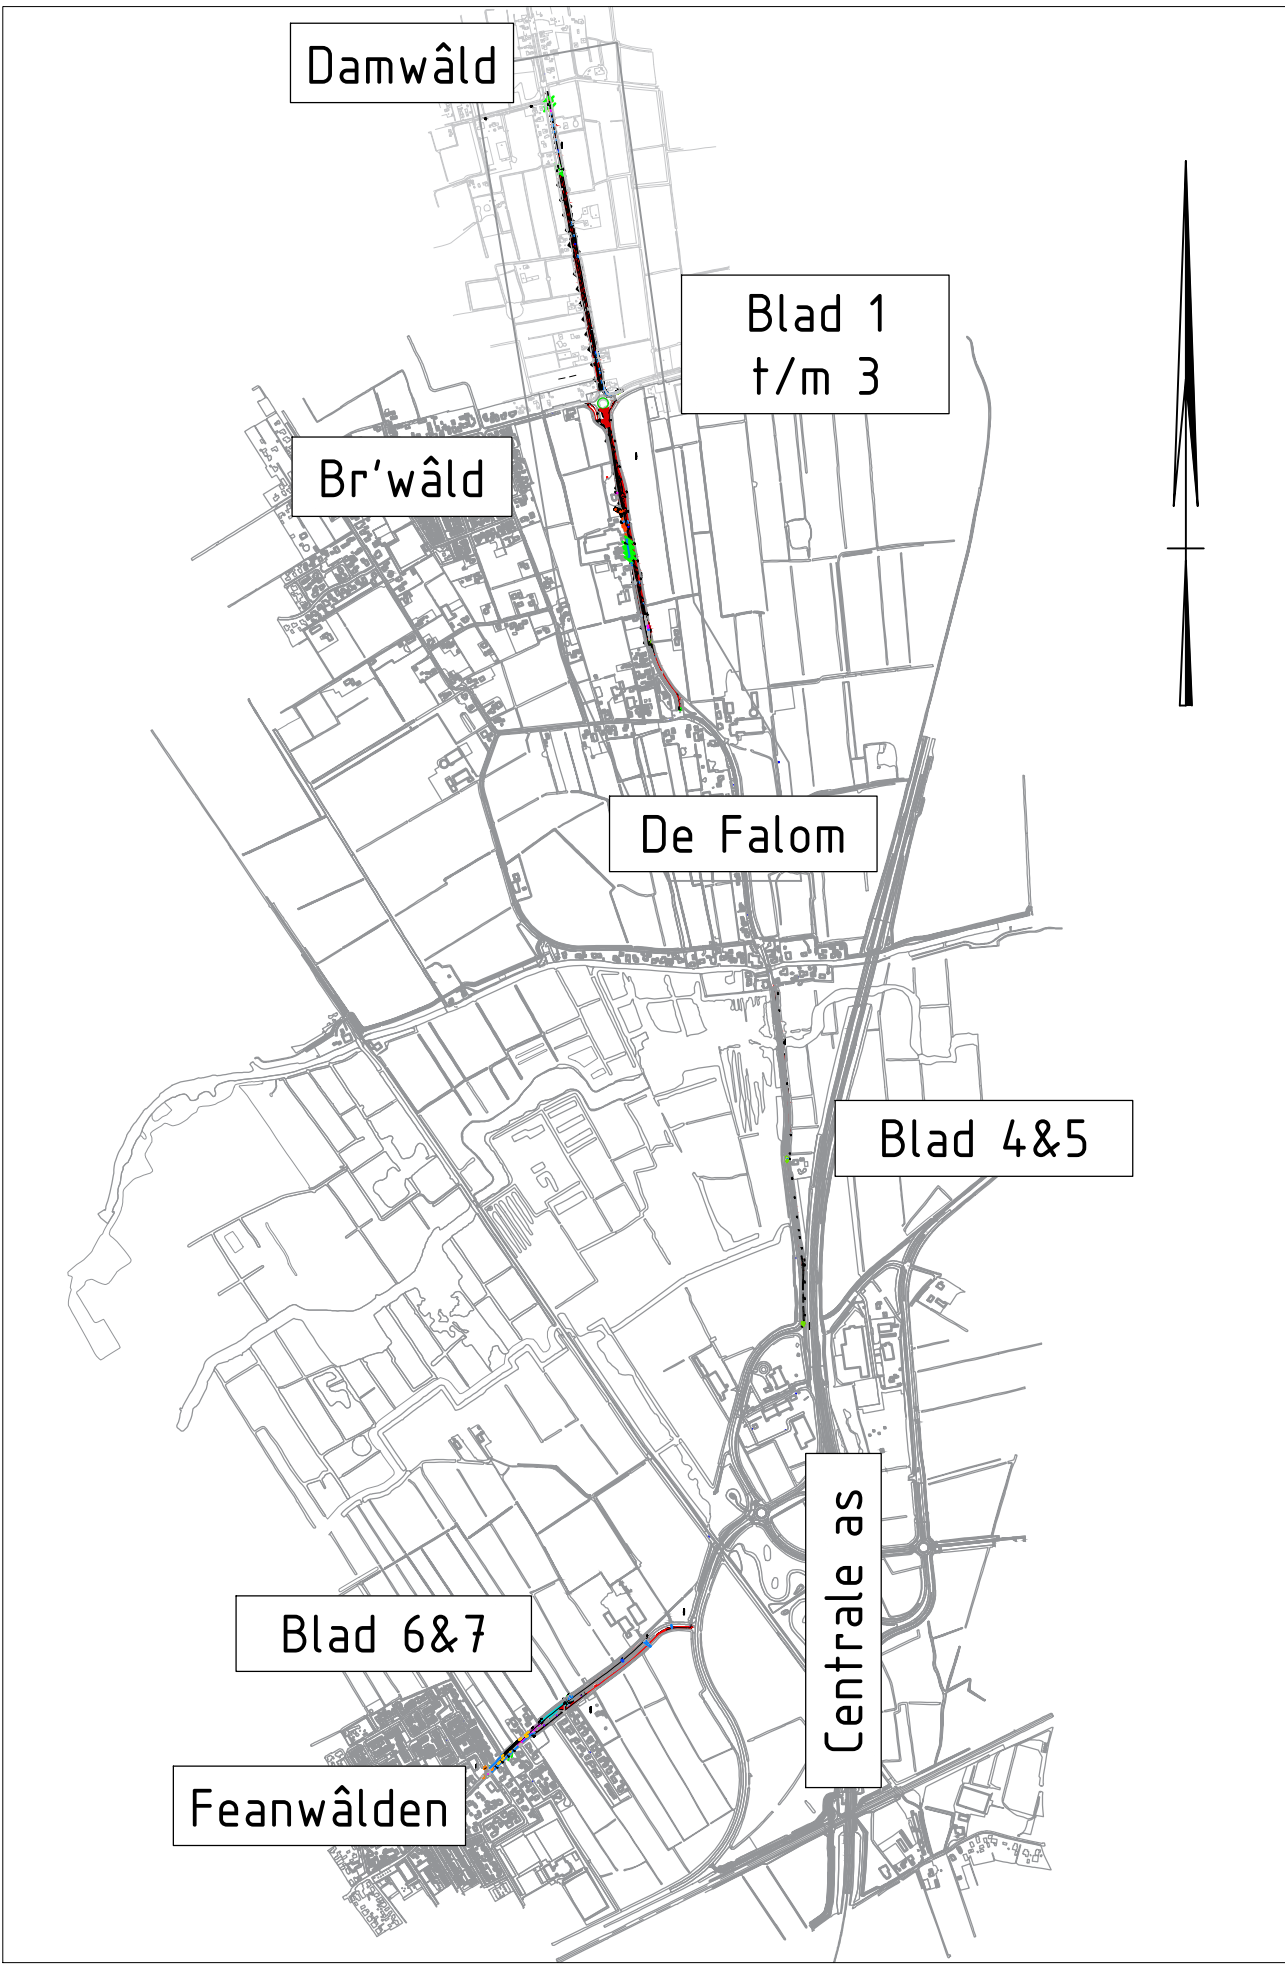
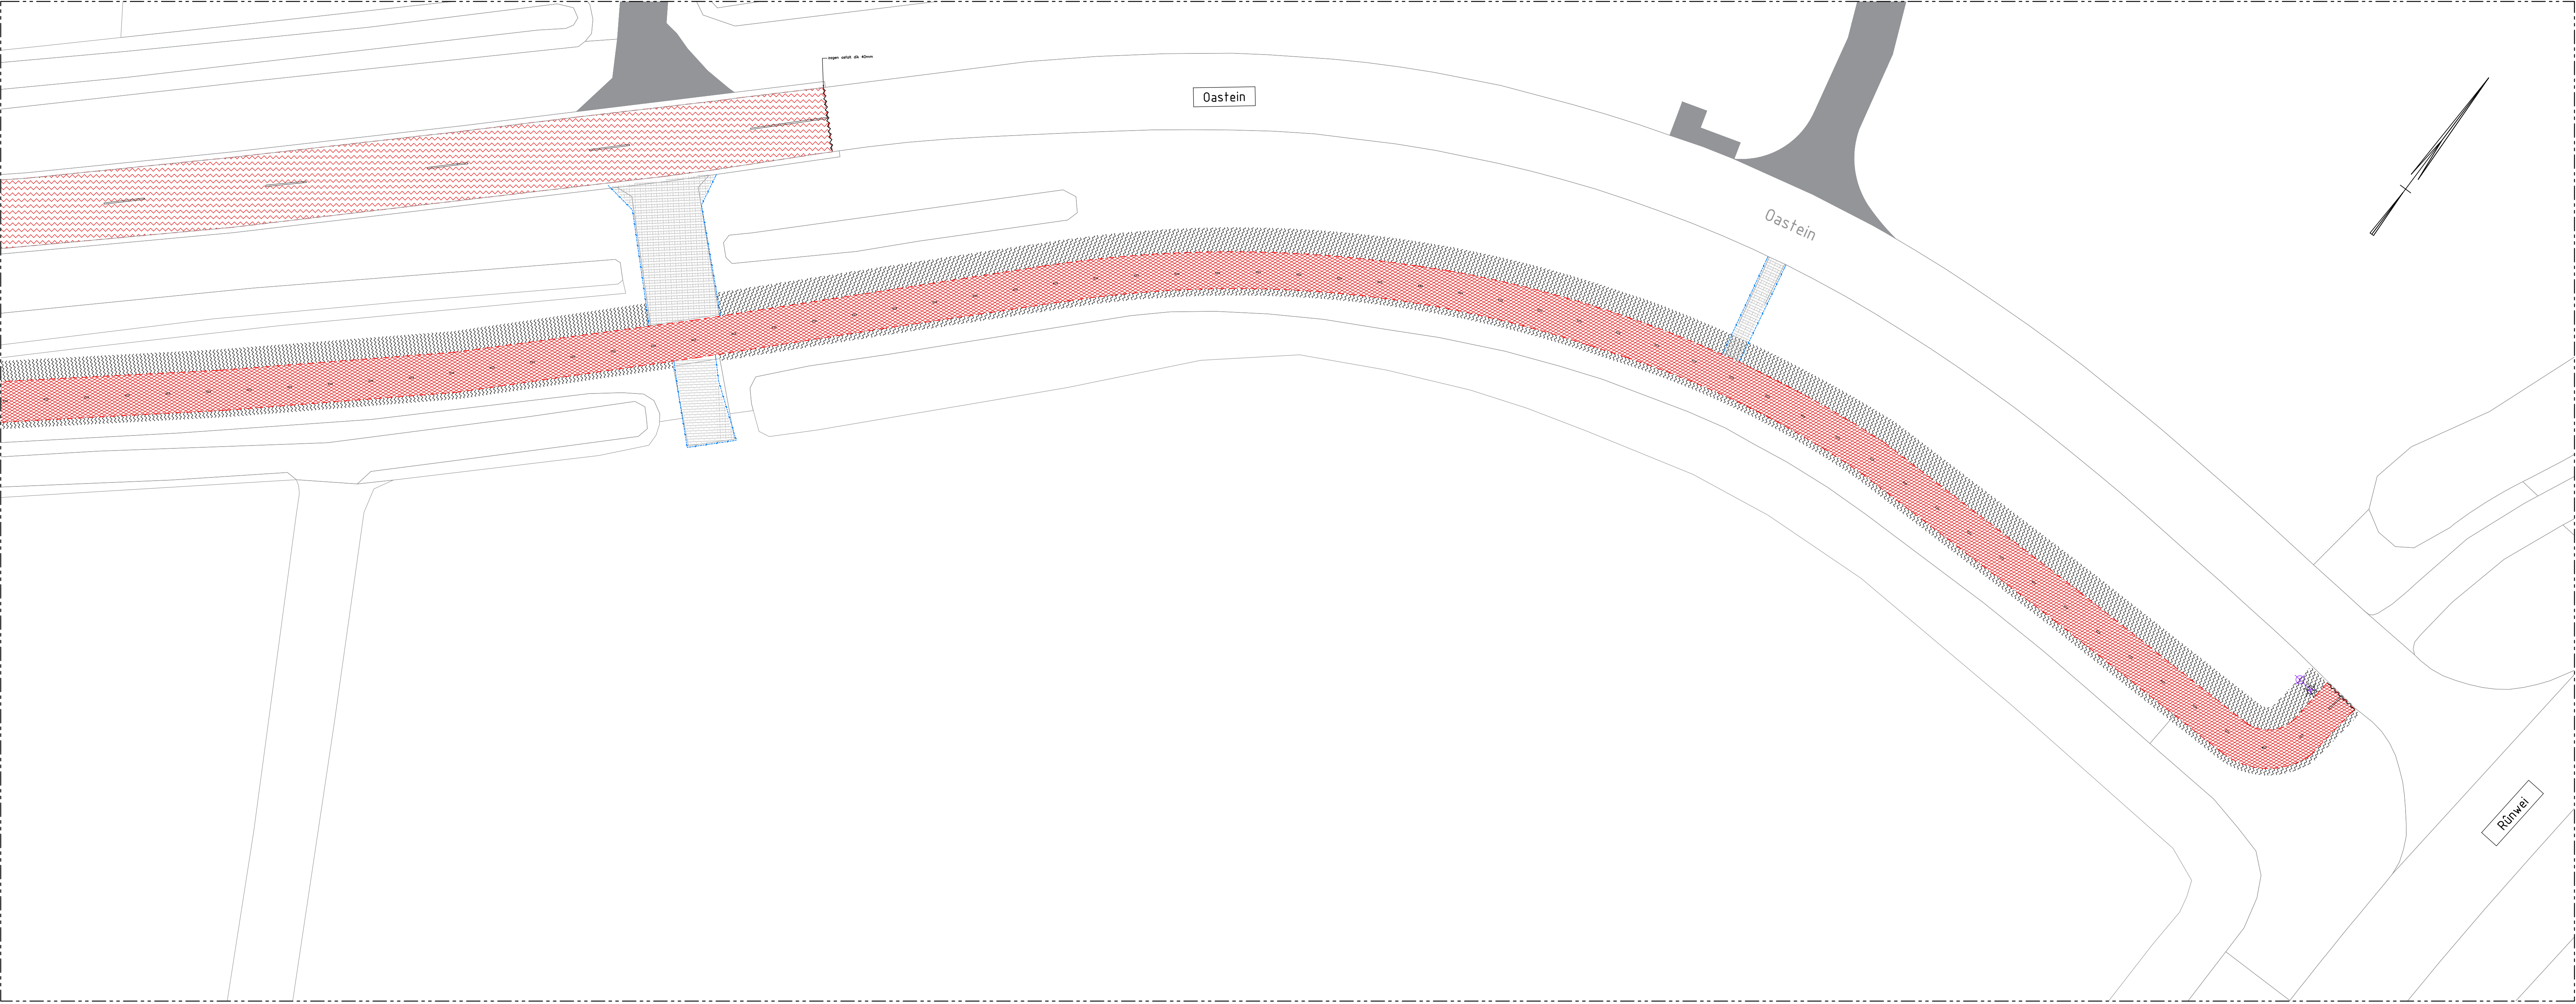
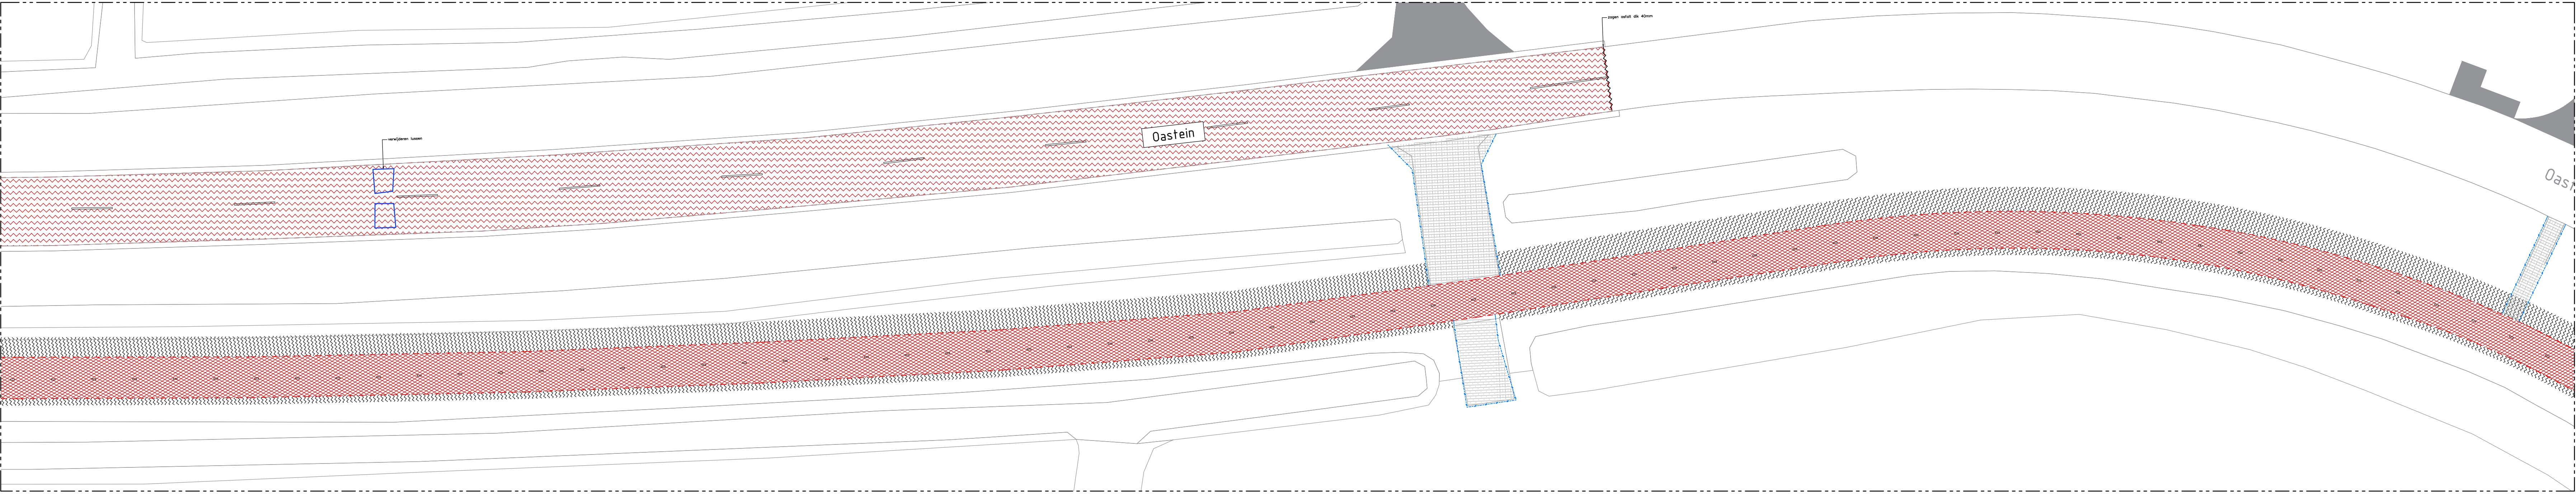


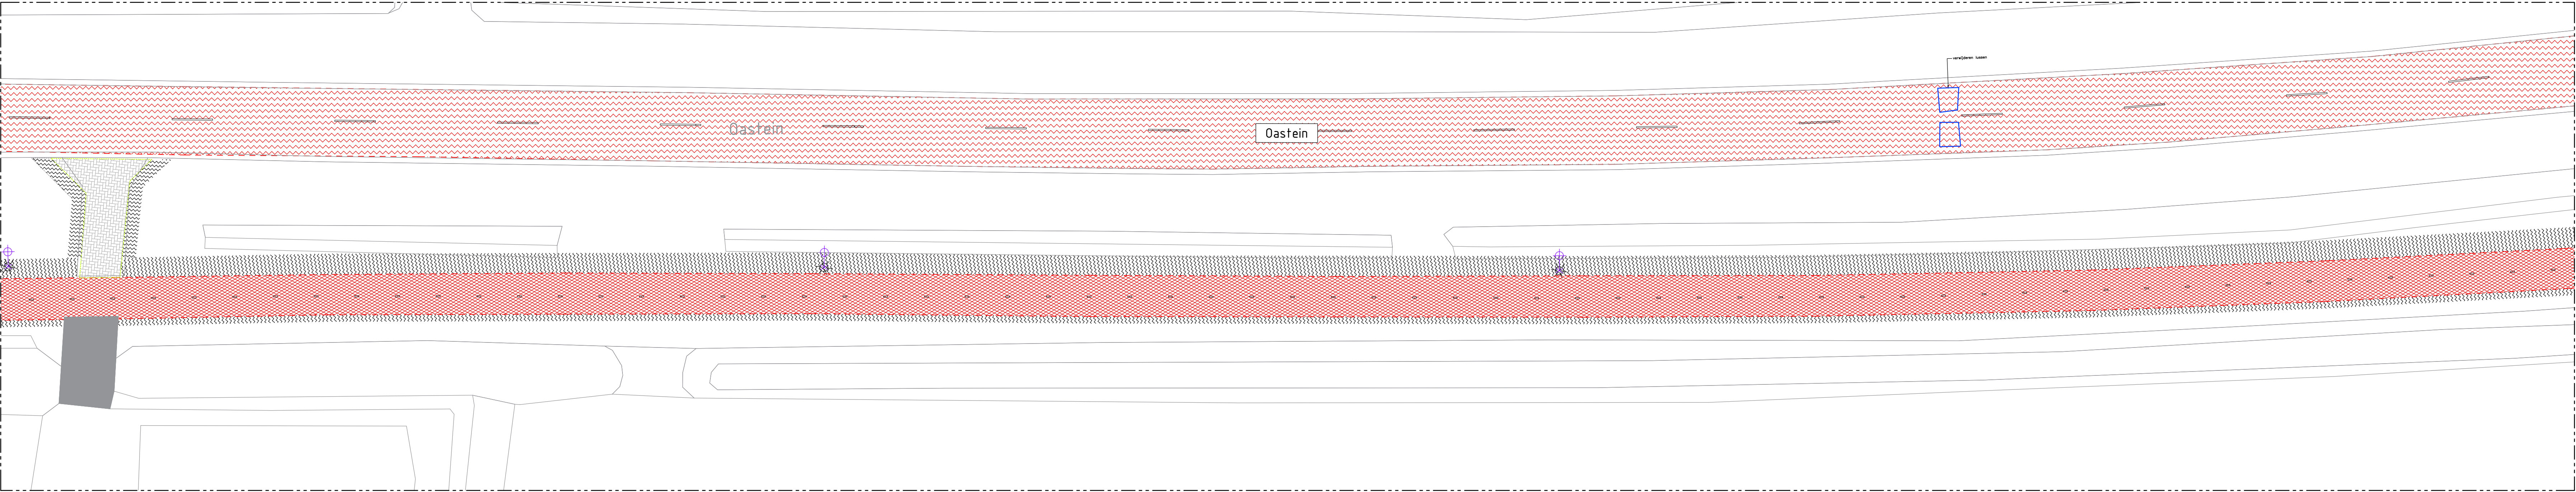

LEGENDA

- Bestaande situatie
- Bestaande bebouwing met huisnummer
- Bestaande kadastrale grens
- Werkgrens
- Aslijn
- Zaaglijn asfalt
- Verwijderen haag
- Verwijderen dam
- Verwijderen opslutband 100x200mm
- Verwijderen trottoirband 130/150x250mm
- Verwijderen trottoirband 180/200x250mm
- Verwijderen rws band 130/250x200mm
- Verwijderen prefab betongoot
- Verwijderen molgoot
- Verwijderen molgoot
- Verwijderen riool beton ø300
- Frezen asfalt verharding | dik: 35/40mm
- Opbreken asfalt | dik: zie onderzoek
- Opbreken beton | dik: zie onderzoek
- Opbreken creteprint | dik: 200mm
- Frezen berm
- Verwijderen betonstraatsfenen
- Verwijderen gebakken dikformaat
- Verwijderen tegels 300x300x45mm
- Verwijderen grasbetontegels 400x600x120mm
- Verwijderen dam
- Verwijderen en terugplaatsen lantaaripaal
- Tijdelijk opnemen lantaaripaal
- Verwijderen markering
- Verwijderen verkeersbord
- Verwijderen inspectiepijp beton
- Verwijderen inritblok 500x500mm

Schaal 1:200

Opmerking:
- Naal-meting in meters
- Materieaantallen in millimeters, tenzij anders aangegeven
- Hoofdmetingen in meters t.o.v. N.A.P.

Opdrachtgever: Gemeente Dantumadiel
Project: Hoofdrietsroute DW-Feanw. en afw. Haadwei
Opruimtekening

Getekend door: J. Sjoerdsma
Gecontroleerd door: J. Kooistra

Formaat: A0
Schaal: 1:200

Besteknummer: DA_2024_01
Projectnummer: DA_2024_01

Blad: 7
Status: DO
Aantal: 7
Tekeningnummer: DA_2024_01_DO-01-01



Projectadres: K. 100, 8811 Varnstede
Telefoon: 0511 777777
E-mail: info@dantumi.nl
www.dantumi.nl