
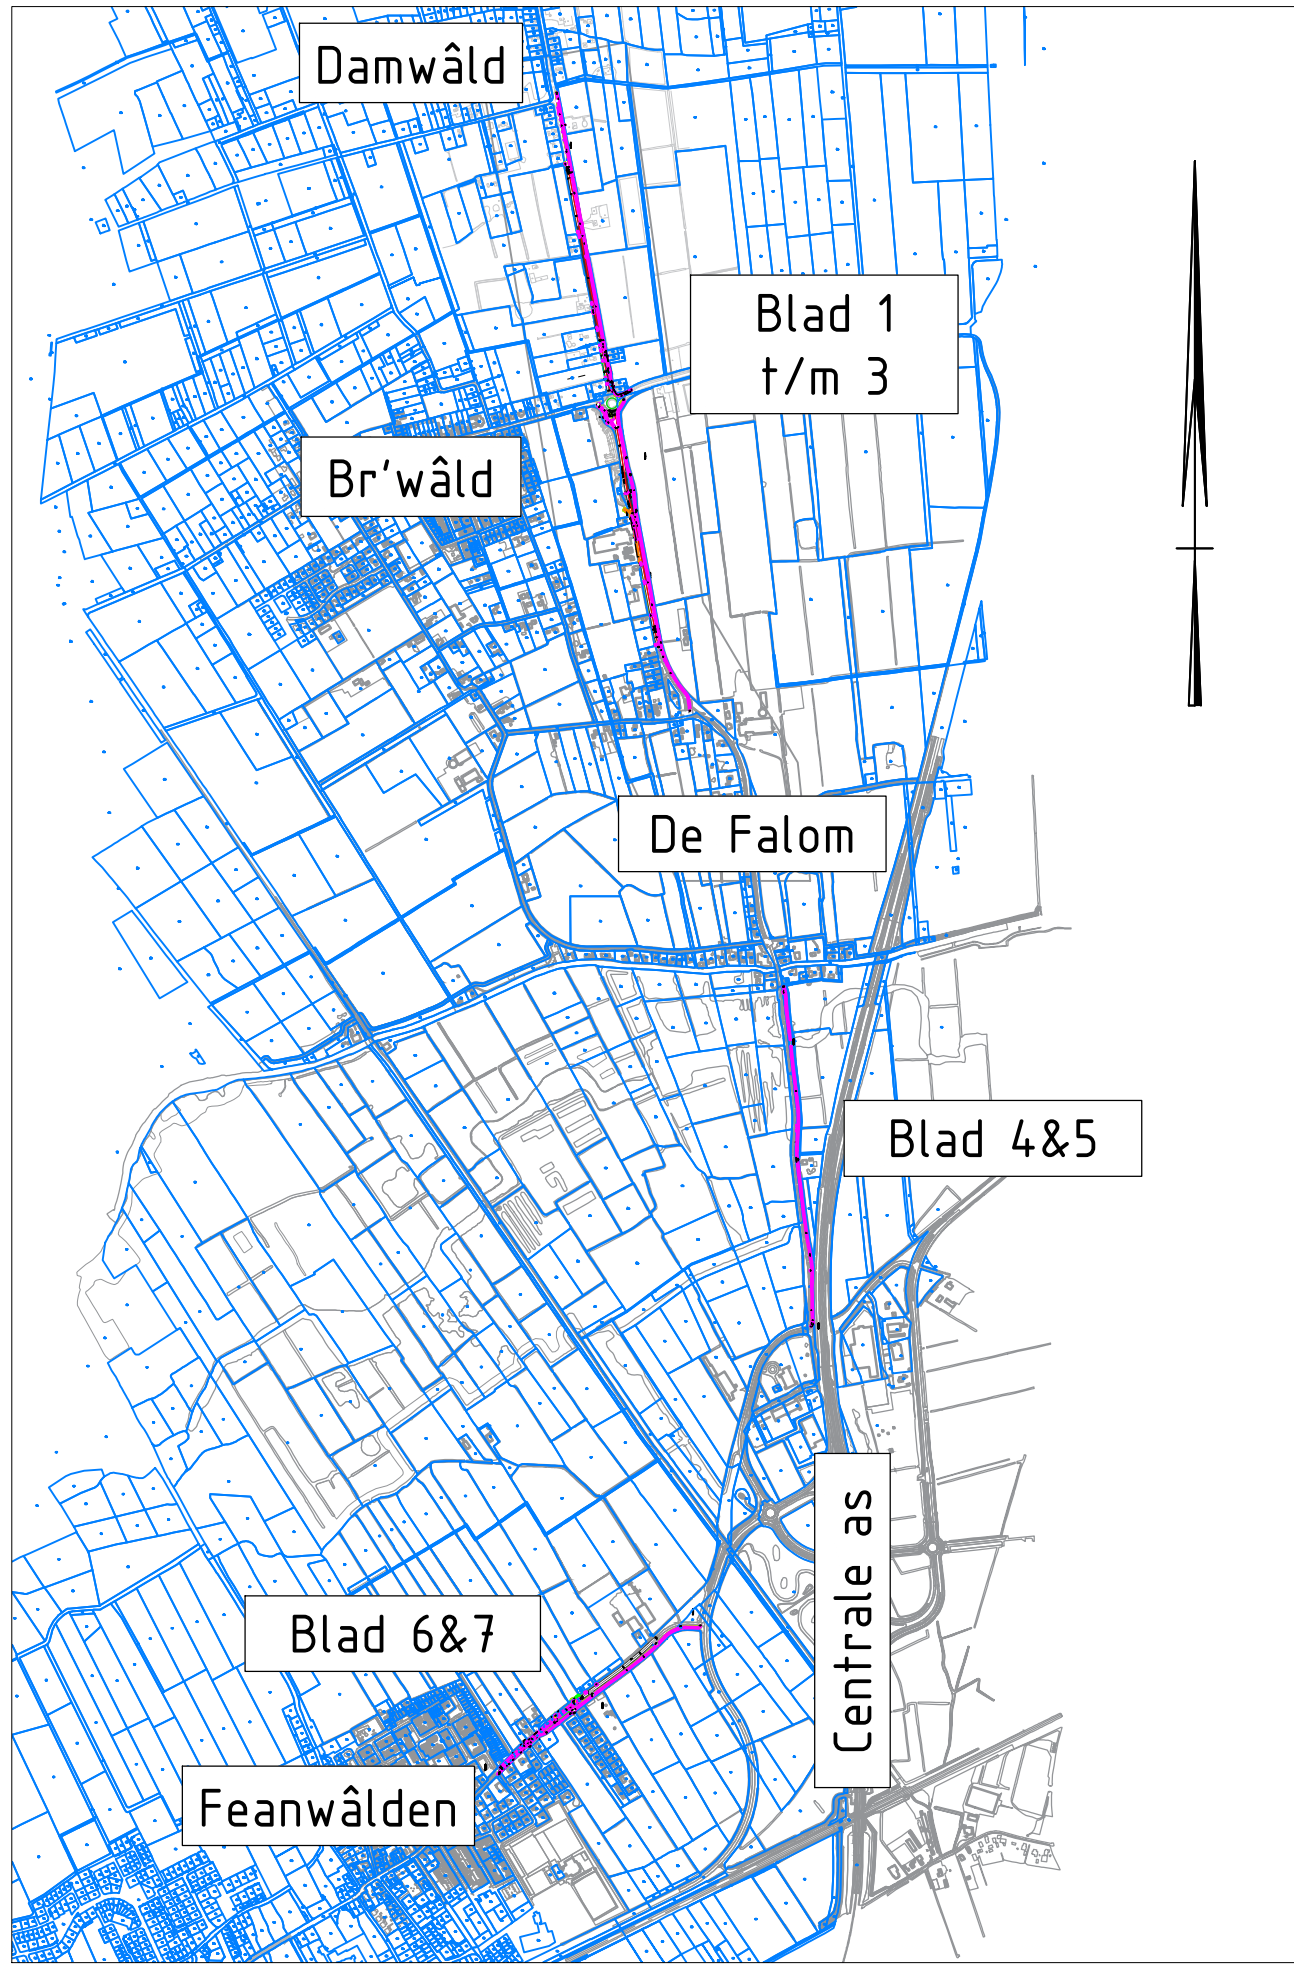
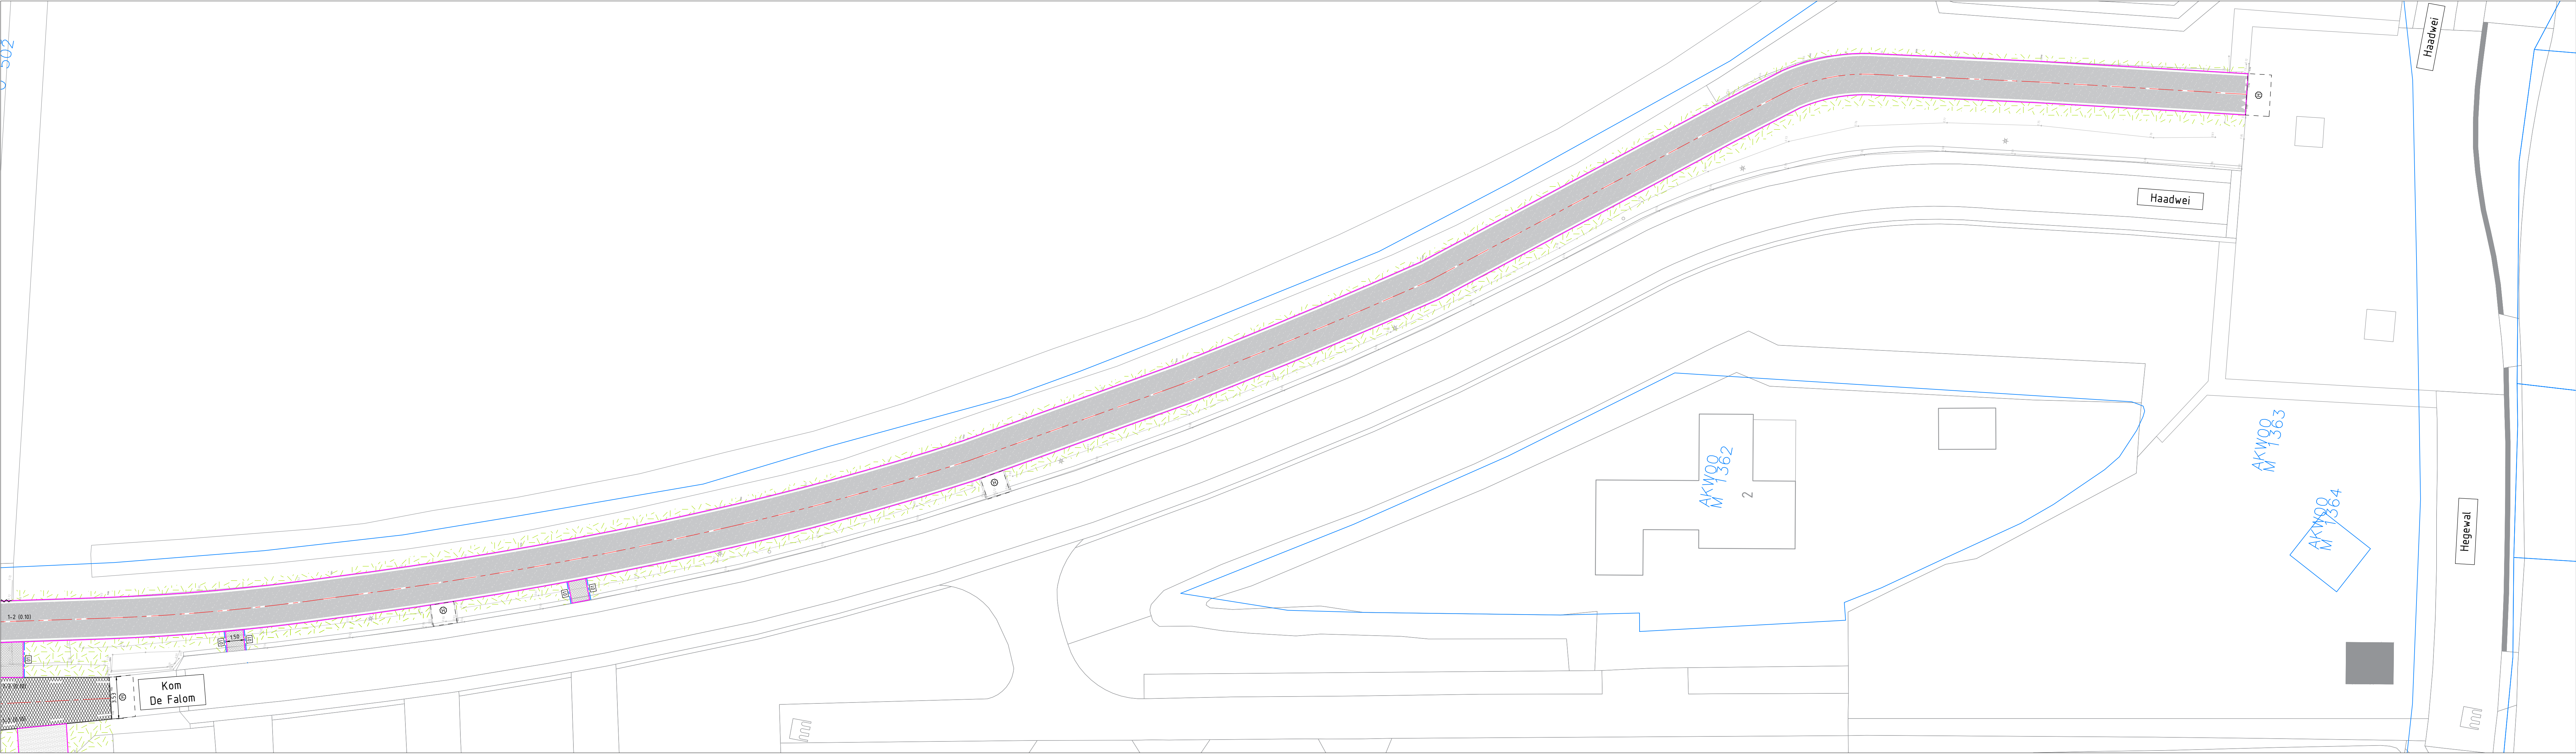
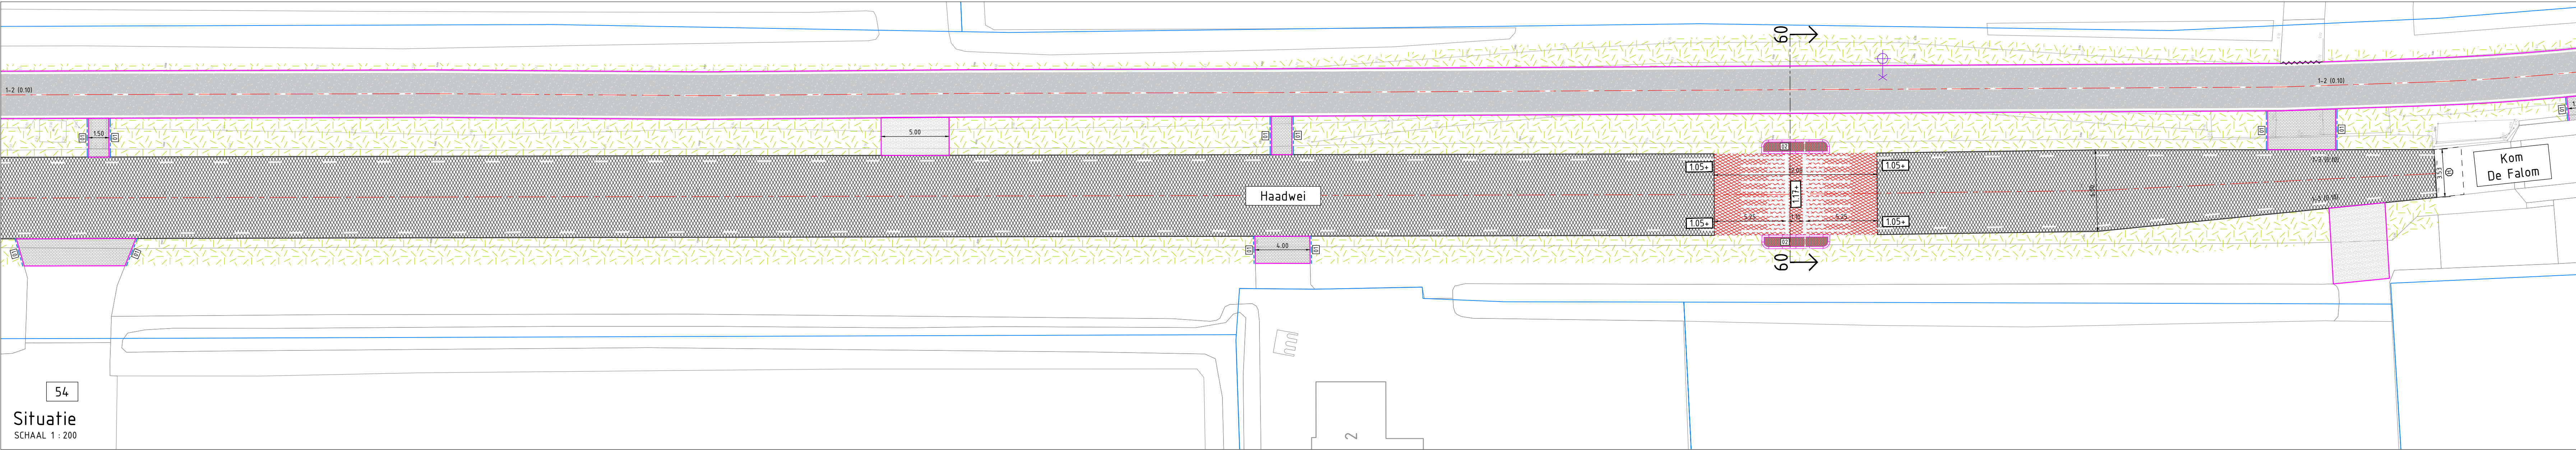


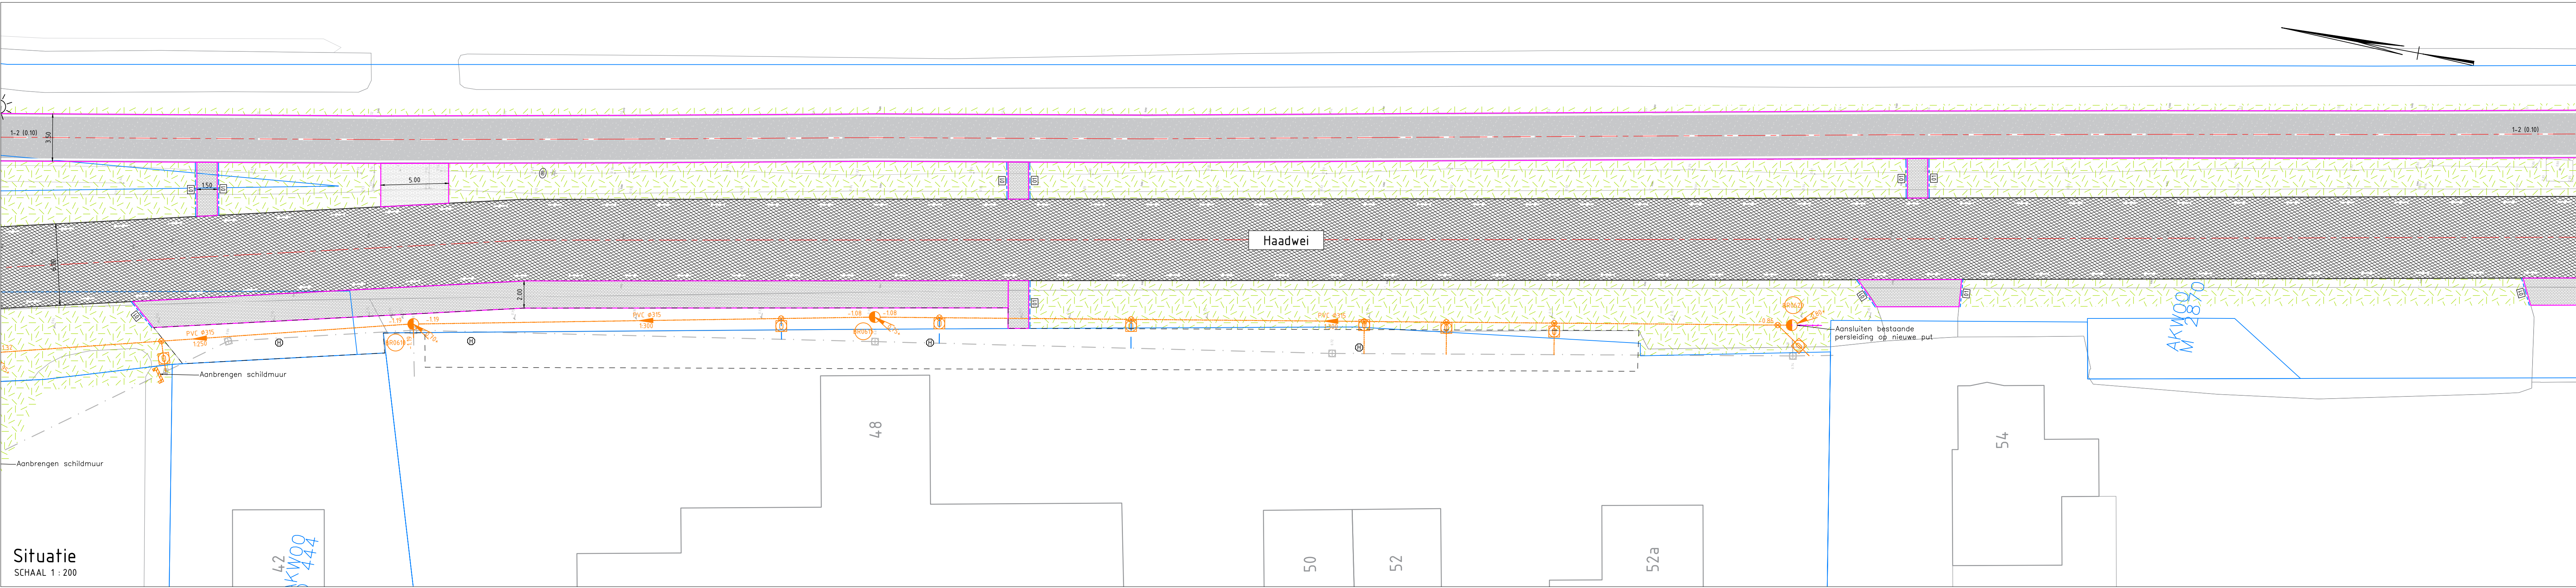

Opmerking		- Naar tekening in meters		- Hoofdmateriaal in meters, anders aangegeven	
Schaal 1:200		- Hoofdmateriaal in meters, anders aangegeven		- Hoofdmateriaal in meters, anders aangegeven	
x	Definitief	x	xxxx	xx-xx-xx	xx
versie	beschrijving	getekend door	getekend door	getekend door	getekend door
Opdrachtgever					
Gemeente Dantumadiel					
Project					
Hoofdietsroute DW-Feanw. en afw. Haadwei					
Taal					
Situatietekening met ontwerp					
Getekend door	Formaat	Besteknummer	Blad	Status	
J. Sjoerdsma	A0	DA_2024_01	3	DO	
Gecontroleerd door	Schaal	Projectnummer	Aantal	Tekeningnummer	
J. Kooistra	1:200	DA_2024_01	7	DA_2024_01_DO-ST-01	