
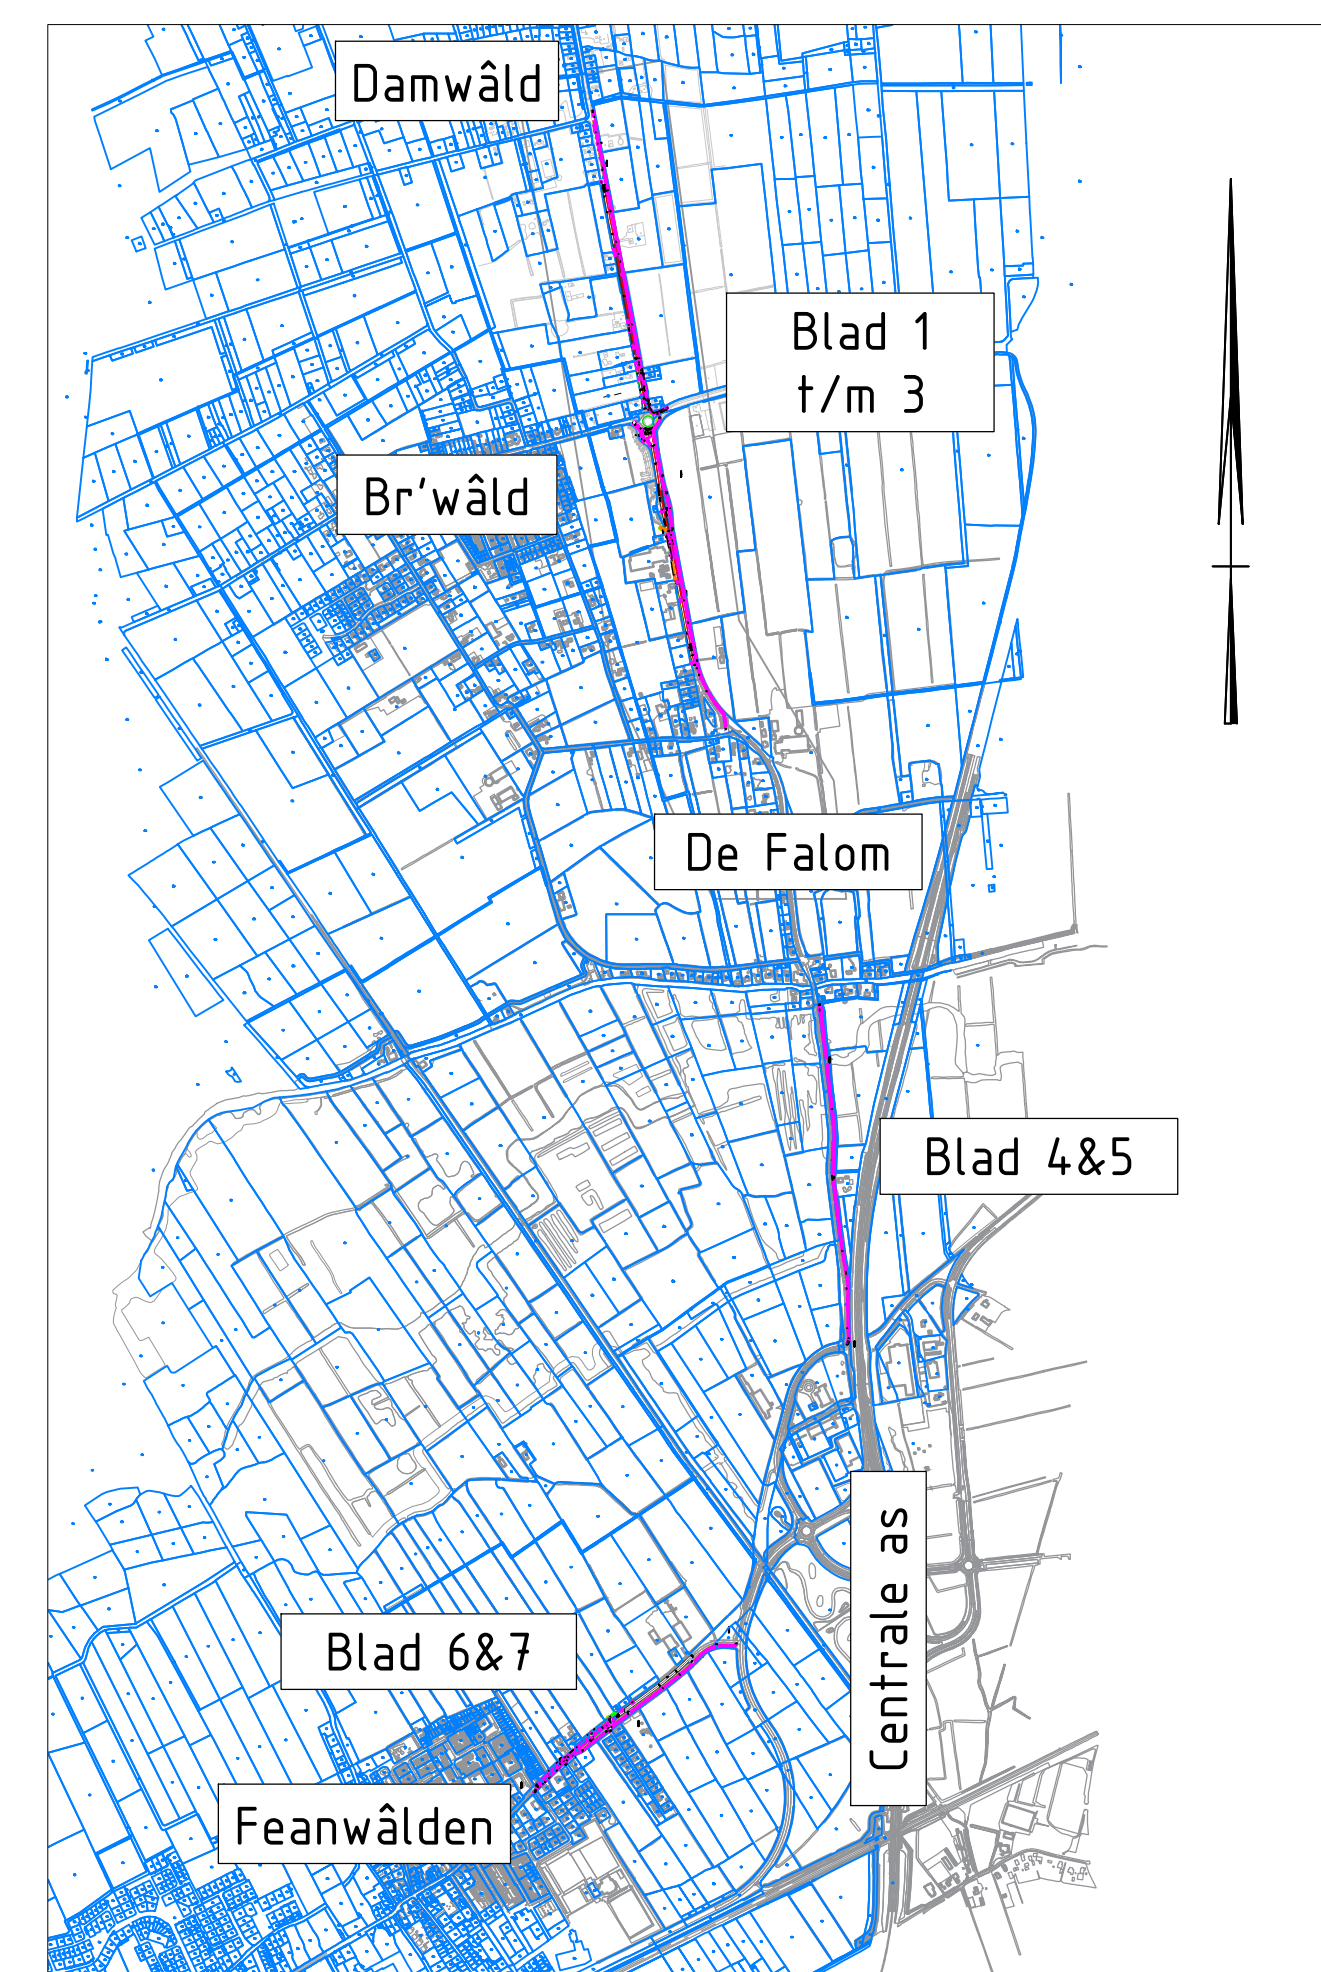
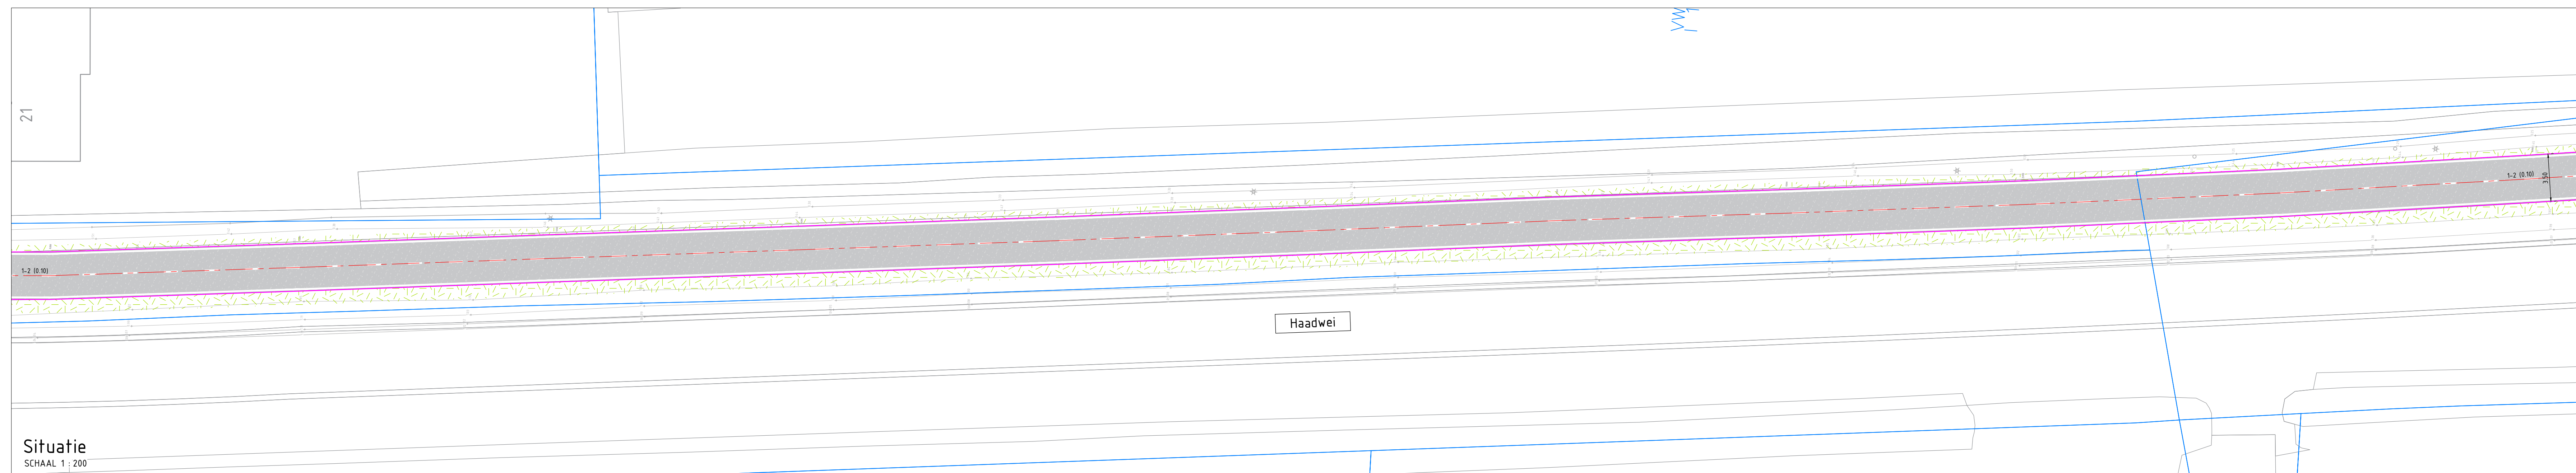
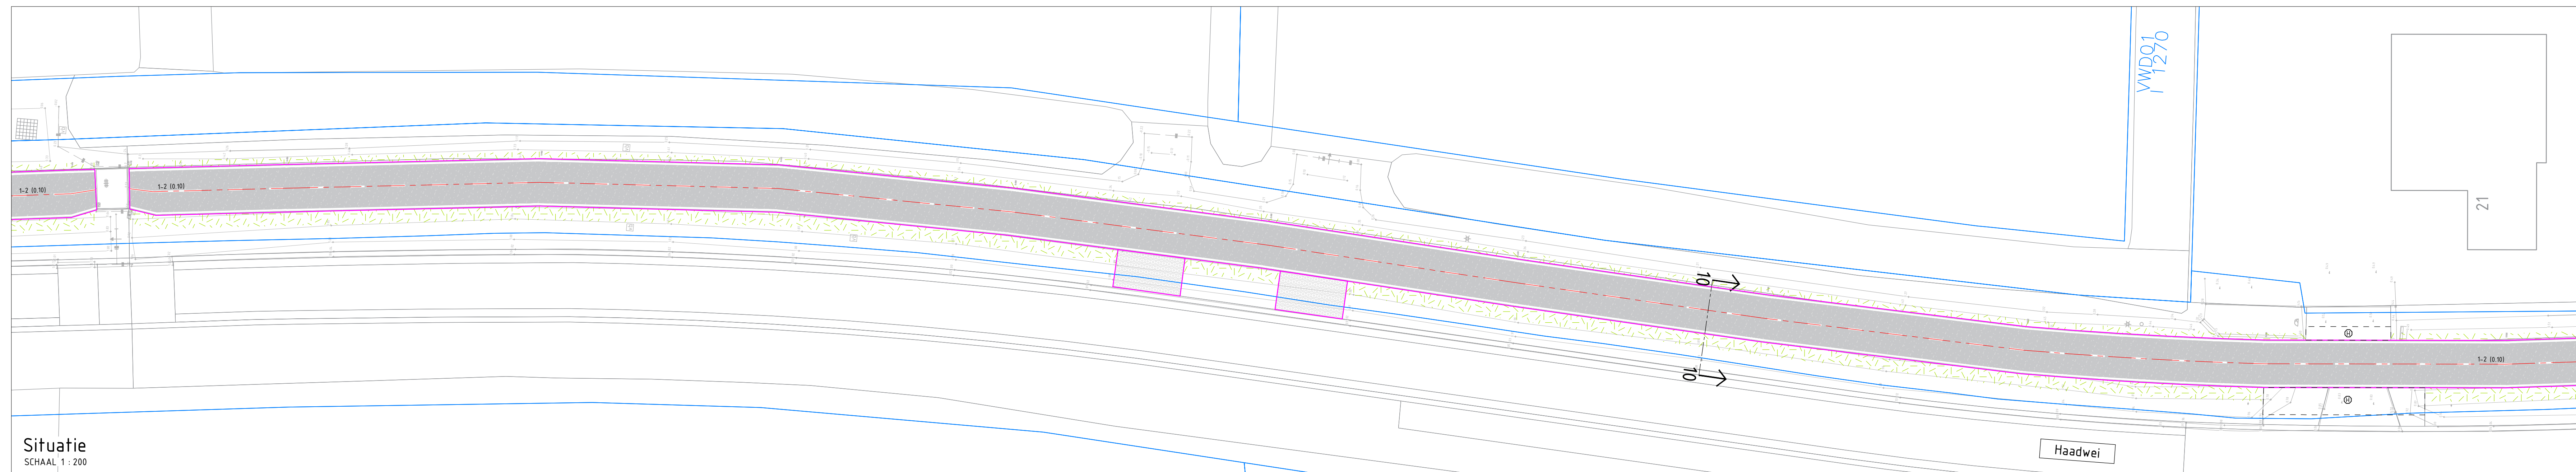
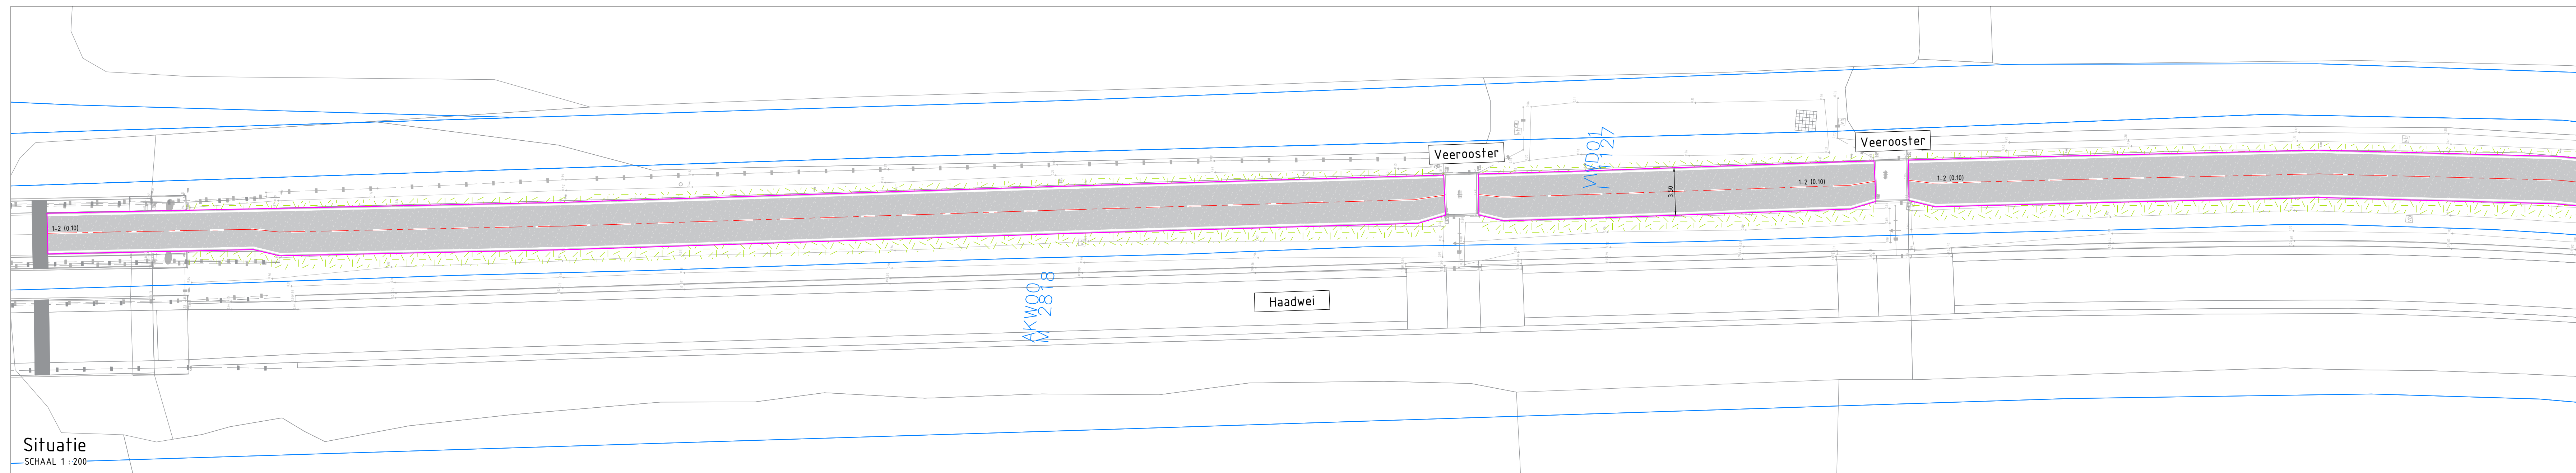


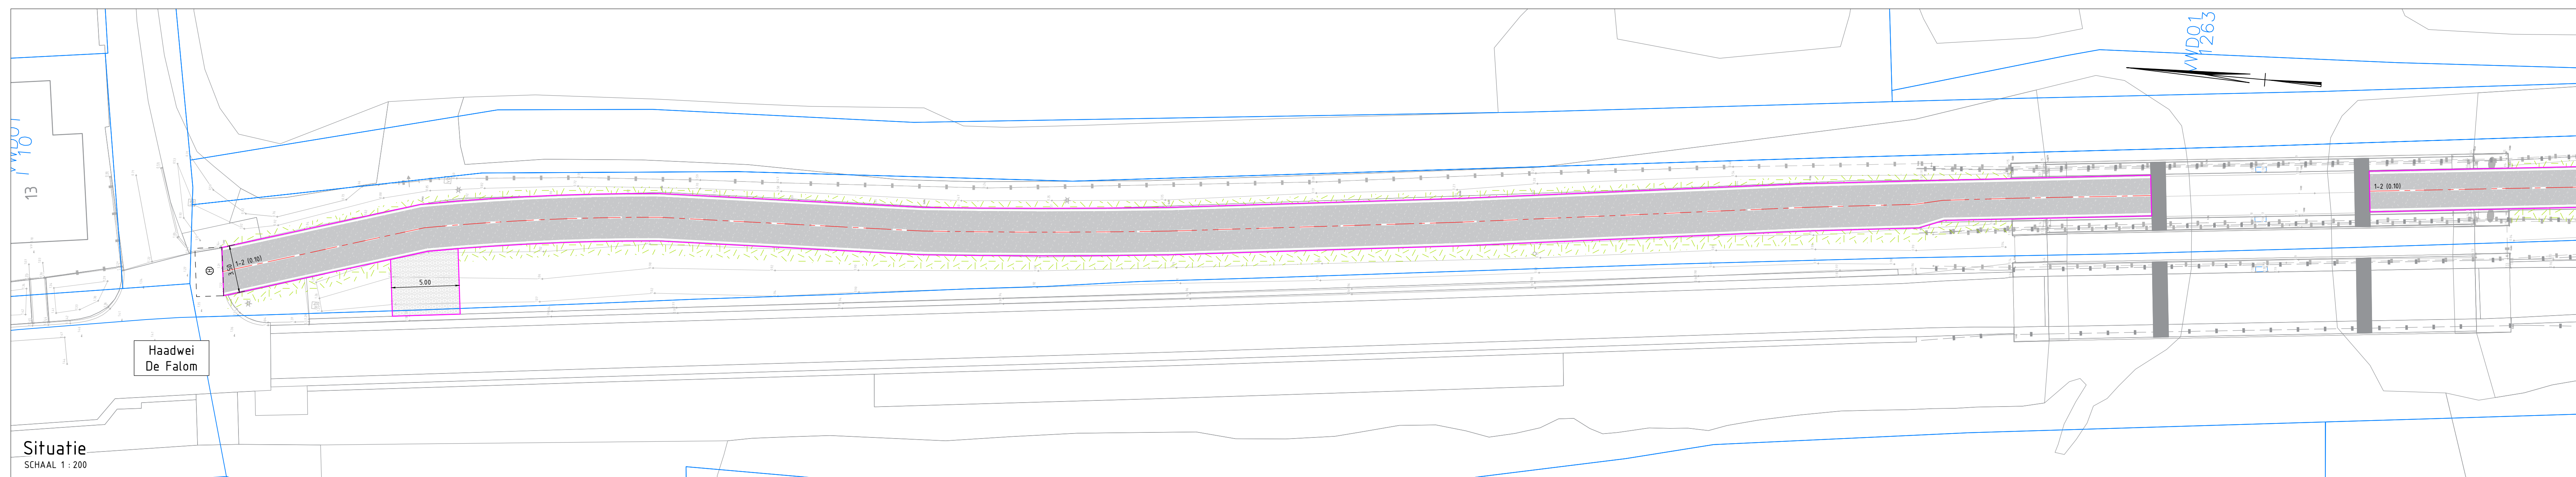

Overzichtstekening

SCHAAL 1 : 20000

LEGENDA

- | | |
|--|---|
| | Bestanda situatie B01 inbrenging |
| | Bestanda bebouwing met huisnummer |
| | Bestanda kadastrale grens |
| | Nieuwe sloop |
| | Zwaarte afzetting |
| | Aanbrengen betonnenverbanding dik. 80mm Kleur: Grijs |
| | Aanbrengen astafri ripaan deltag 35 mm en 40 mm Dichtten Pvc-waistiel Kleur: Zwart |
| | Aanbrengen astafri deppelgat deltag 35 mm SMA-NA Kleur: Rood |
| | Aanbrengen SSS Kf superverband Kleur: Rood / Bruin bezaid Afrechtel |
| | Aanbrengen SSS OF (staalstroef) eilingsverband Kleur: Rood / Paars gesmeerd oeband Roodtief |
| | Aanbrengen SSS OF (waastiel) halfstevensverband Kleur: Rood / Bruin oeband Efelad |
| | Aanbrengen Grasterbetong 60x60x120mm Type I interlock |
| | Aanbrengen Grasterbetong, Klasse A Type A Kleur: Grijs |
| | Aanbrengen Grasterbetong, Klasse B Type B Kleur: Grijs |
| | Aanbrengen BSS Kf haftenverband Kleur: Huisloppers (vrijgehoen in het werk) |
| | Aanbrengen BSS Kf superverband Kleur: Huisloppers (vrijgehoen in het werk) |
| | Te herstaten verharding in nieuwe situatie |
| | Aanbrengen drepelstoplat BSS Kf Kleur: Anthraciet / Zwart / Wit |
| | Aanbrengen opsluitband 70x20x20mm Kleur: Grijs |
| | Aanbrengen troftrabant 130/750x250mm Kleur: Grijs |
| | Aanbrengen troftrabant 180/200x250mm Kleur: Grijs |
| | Aanbrengen afdeekband 70x250mm Kleur: Grijs |
| | Aanbrengen rijkvelopband 50/200x250mm Kleur: Grijs |
| | Herstellen busshaltebanden 30x40x60mm |
| | Aanbrengen geortte iacobband Kleur: Wit |
| | Aanbrengen troftrabant 280/300x300mm Kleur: Grijs |
| | Aanbrengen troftrabant 280/300x4240mm Kleur: Grijs |
| | Aanbrengen veltopband 50/200x250mm naar naaveld Kleur: Grijs |
| | Aanbrengen veltopband 180/200x250mm naar naaveld Kleur: Grijs |
| | Aanbrengen inviertrabant 180/200x250mm Kleur: Grijs |
| | Aanbrengen veltopband 130/750x250mm naar naaveld Kleur: Grijs |
| | Aanbrengen RW5 veltopband 180/220x250mm naar naaveld Kleur: Grijs |
| | Aanbrengen goetgaf 300x150x60mm Kleur: Grijs |
| | Aanfuden en plaatsen met 83 neeveld 115x9x1m |
| | Aanbrengen veldwiderm kleurplaat 2 x 1m 8 str. 1m planmaat 80-100 v.v. p.m. dubbele draad, h.o.h. 3cm tussen de palen |
| | Aanbrengen draagse FE #R60# Dorpsplanplaat 35mm met punnemer, purdelskeelsteeg en b.a.b. |
| | Aanbrengen kunststof mering PVC #R35# met afschotel Kunststof inspectieput met punnemer, purdelskeelsteeg en b.a.b. |
| | Aanbrengen schieduur |
| | Aanbrengen GWA huissansluiting PVC #R25# met halfstevens nieuw instat |
| | Aanbrengen erfachtedoppigut |
| | Aanbrengen kolkdeling/verzaniedeling PVC Diameter #125mm |
| | Aanbrengen kolkdeling/verzaniedeling PVC Diameter #160mm |
| | Aanbrengen troftrank van beton Type: G-line Classic 180x78x95 GB1 |
| | Opnieuw stellen troftranktoets (busstation breesterveld) |
| | Aanbrengen straatkolk van beton Type: G 150 DR |
| | Op hoogte brengen bestaande paalfraat brandkraan |
| | Opnieuw / aanbr. lichtmast Aanbrengen nieuwe lichtmast, minimaal 0,50m uit kant beton |
| | Aanbrengen langspantanker doofdruppelstroep 0,10ml, felpad materiaal therapagast, Kleur wit |
| | Aanbrengen langspantanker 100-2,00 stroep 0,10ml, felpad materiaal therapagast, Kleur wit |
| | Aanbrengen dwarslankker hangende banden 30x30x30mm (felpad) en 50x50x50mm (rijpaan) materiaal therapagast, Kleur wit |
| | Aanbrengen kanalisatiepijp 300x300mm (0,10), felpadversteek materiaal therapagast, Kleur wit |
| | Aanbrengen scrijnkab Type BBH Planktekte 2,00m, dubbele plank |
| | Aanbrengen betonnen zitbank |
| | Hooprelievele nieuwe situatie |
| | Aanbrengen vertikaal bak (bij ufkende buis) |

x	Definitief	x, xxxx	xx-x
---	------------	---------	------

Versie	Omschrijving	Getekend door	Datum
Opdrachtgever Gemeente Dantumadiel			

Project	 gemeente	Huisdun 0111 00 00 00
Hoofdfietsroute DW-Feanw. en afw. Haadwei		

Onderdeel
Situatietekening met ontwerp

Getekend door	Formaat	Besteksnummer	Blad	Status
---------------	---------	---------------	------	--------

J. Sjoerdstra	A0	DA_2024_01	4	00
Gecontroleerd door	Schaal	Projectnummer	Aantal	Tekeningnummer

J. Kooistra	1:200	DA_2024_01	7	DA_2024_01_DO-ST-01
-------------	-------	------------	---	---------------------