
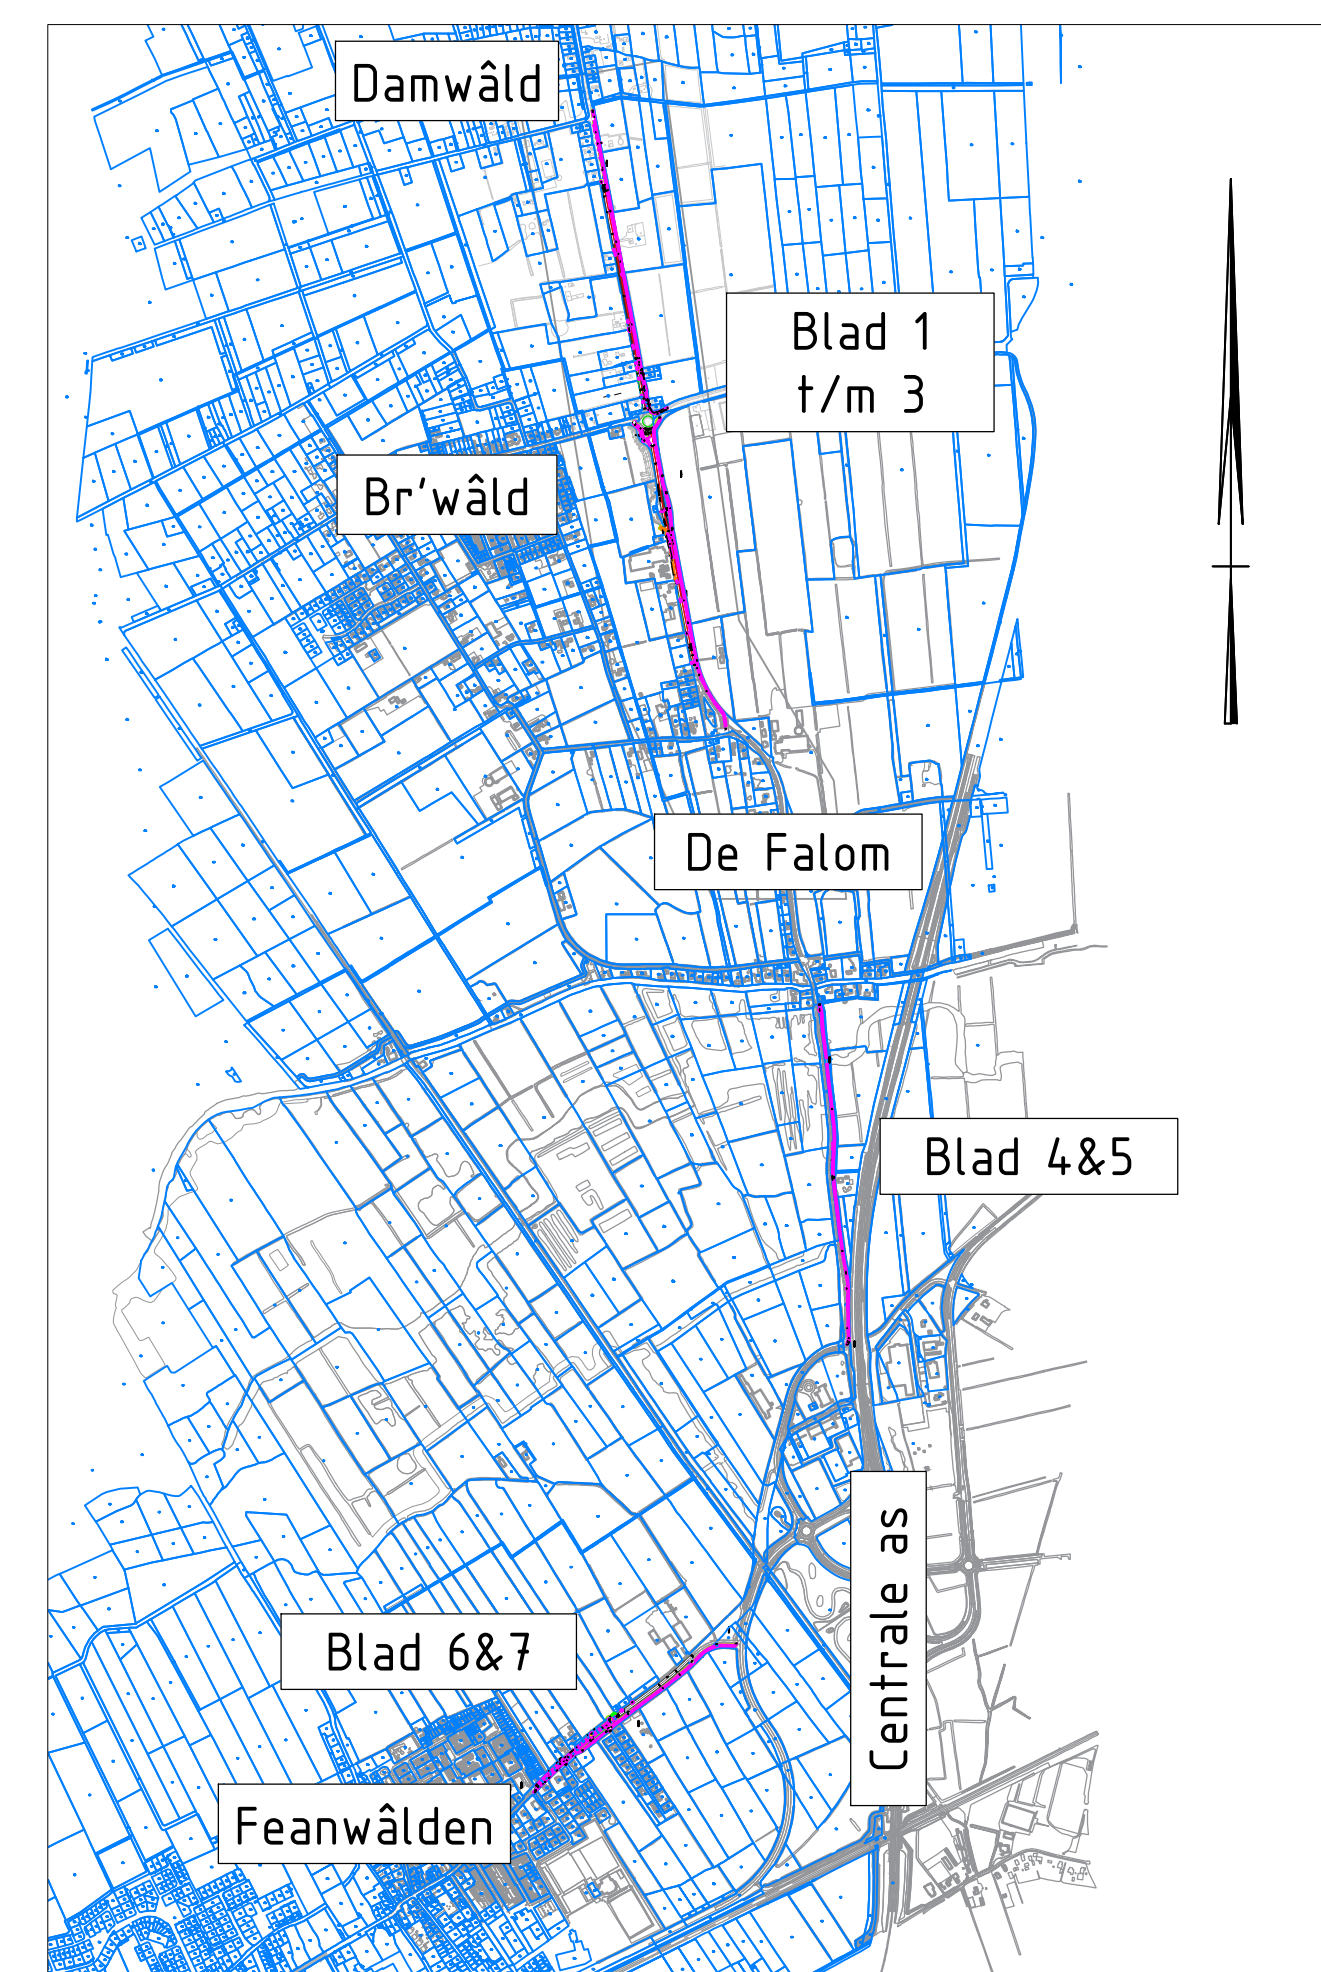


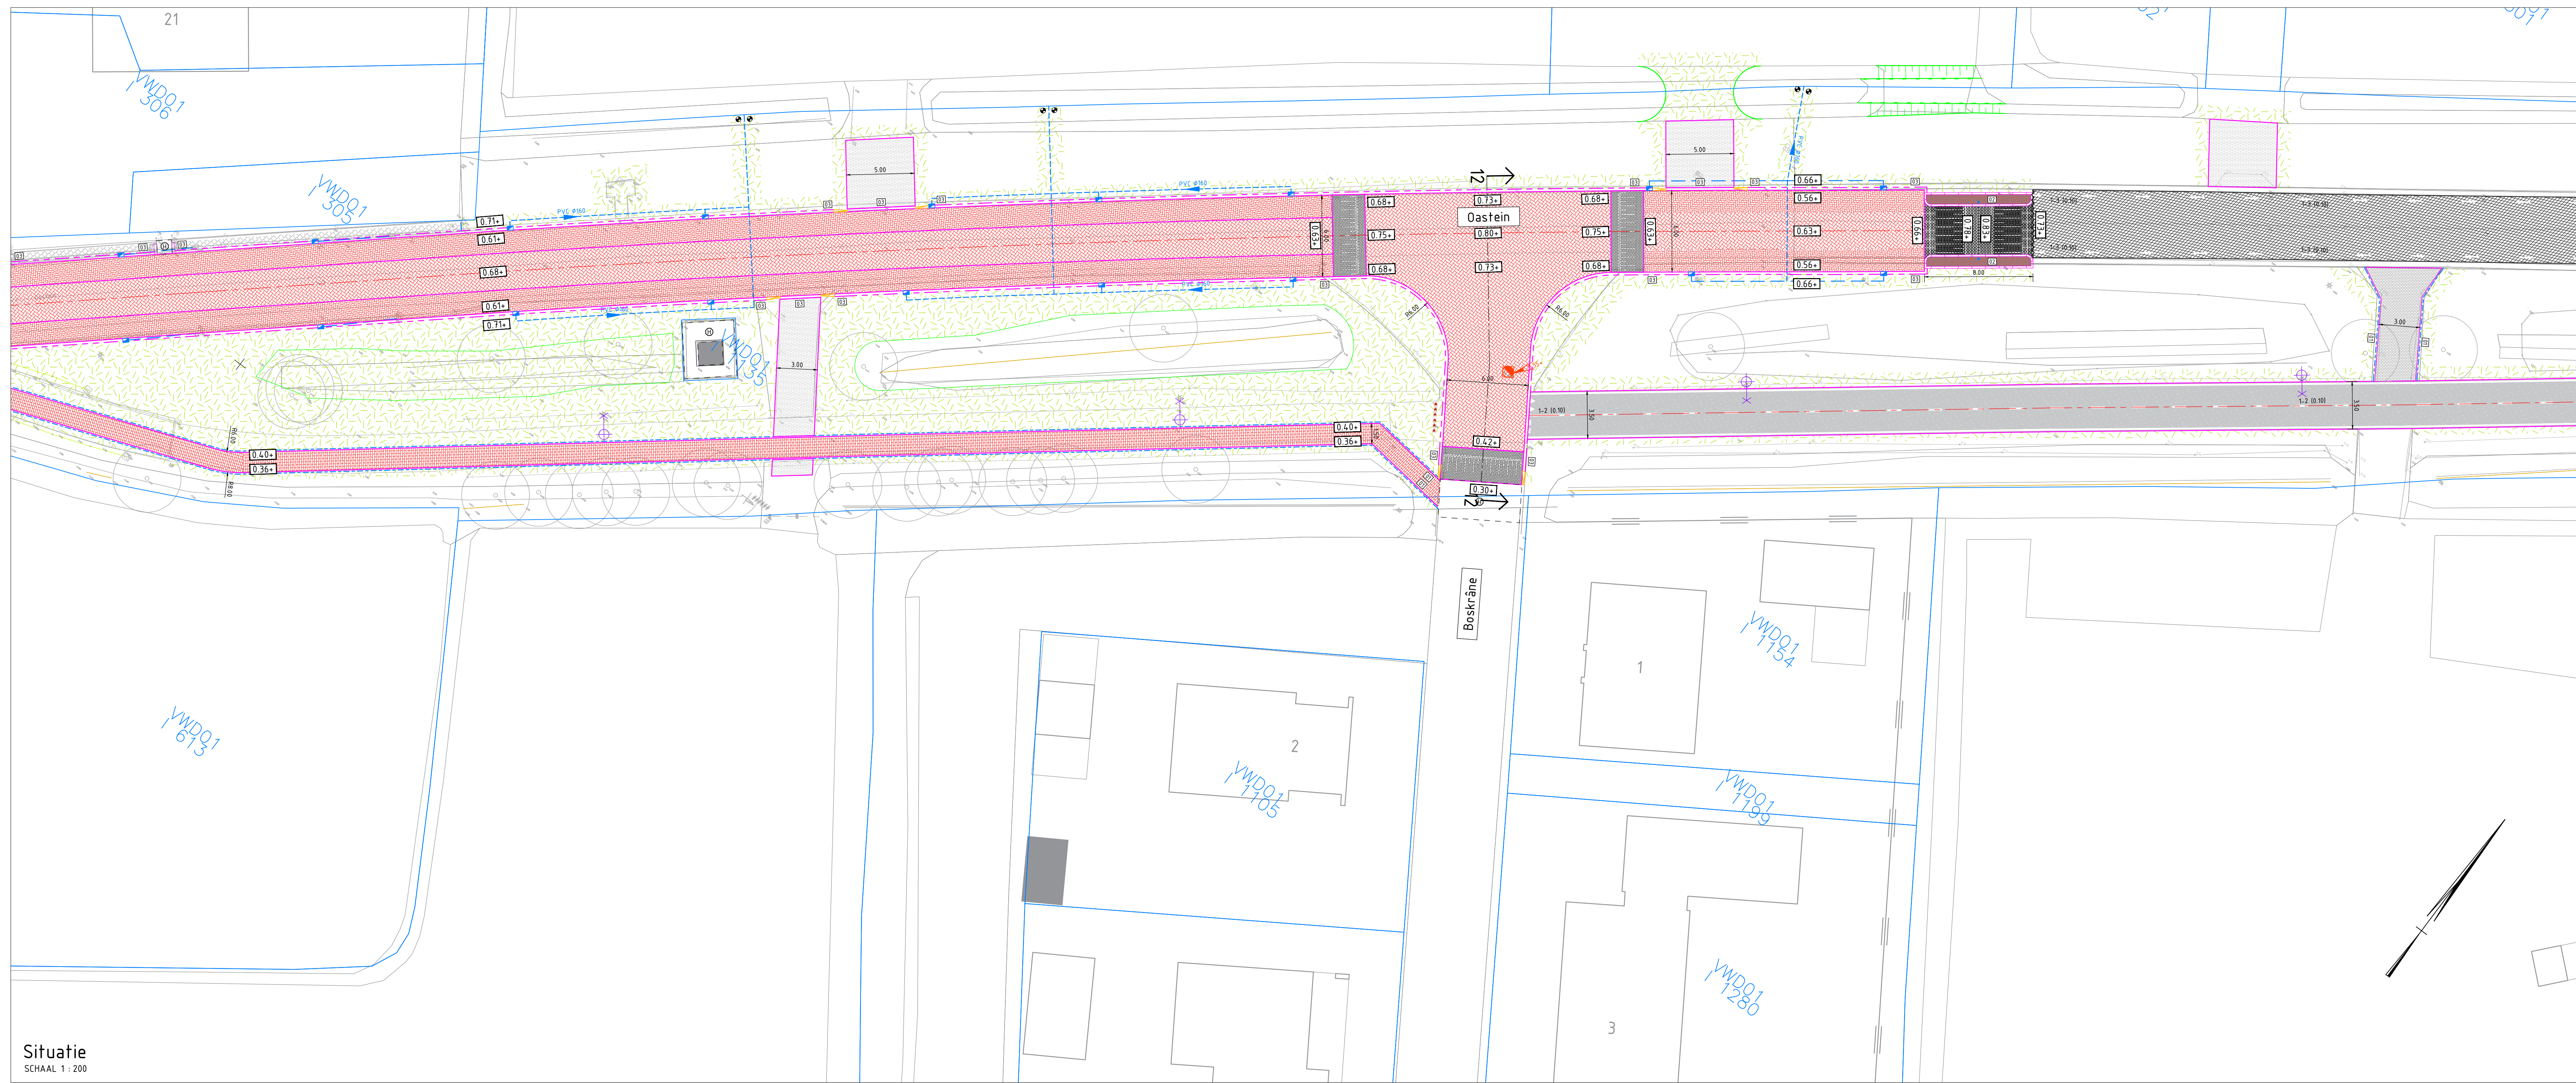

Overzichtstekening
SCHAAL 1 : 20000

LEGENDA	
	Bestaande situatie BOT + inmeting
	Bestaande bebouwing met huismuur
	Bestaande kadastrale grens
	Nieuwe scheidingslijn
	Zaaglijp asfalt
	Aanbrengen bestelsteenverharding d.b. 30cm Kleur: Grijs
	Aanbrengen asfalt ramp omlaag 35 mm en 40 mm (Bastien Paalmeide) Kleur: Zwart
	Aanbrengen asfalt drempel omlaag 35 mm en 40 mm (Bastien Paalmeide) Kleur: Rood
	Aanbrengen SSS KF (rijbaan) keperverband Kleur: Rood / Bruin bezand Ardèche
	Aanbrengen SSS OF (labastriek) keperverband Kleur: Rood / Paars genuesceerd bezand Ardèche
	Aanbrengen SSS OF (voetpad) halfsteensverband Kleur: Rood / Bruin bezand Ardèche
	Aanbrengen grasbetonvloer 40x40x40 Type: Interlock
	Grasbetonvloer, Klasse A Type A Kleur: Rood
	Aanbrengen ondergrond d.b. 20cm Afschot OF halfsteensverband Kleur: Houtgroen Bouches-du-Rhône
	Aanbrengen SSS KF halfsteensverband Kleur: Rood
	Aanbrengen SSS KF keperverband Kleur: Houtgroen (vrijgekomen in het werk)
	Te herstellen verharding in nieuwe situatie
	Aanbrengen drempelloop SSS KF Kleur: Antraciet / Zwart / Wit
	Aanbrengen opsluitband 10x200cm Kleur: Grijs
	Aanbrengen trottoirband 130x150x25cm Kleur: Grijs
	Aanbrengen trottoirband 180x200x25cm Kleur: Grijs
	Aanbrengen afdekband 150x25cm Kleur: Grijs
	Aanbrengen rijwielopband 30x200x25cm Kleur: Grijs
	Herstellen bushaltebanden 30x40x40cm
	Aanbrengen gestorte leconband Kleur: Wit
	Aanbrengen trottoirband 280x300x30cm Kleur: Grijs
	Aanbrengen trottoirband 280x300x40cm Kleur: Grijs
	Aanbrengen verloopband 50x200x25cm naar maaiveld Kleur: Grijs
	Aanbrengen verloopband 180x200x25cm naar maaiveld Kleur: Grijs
	Aanbrengen trottoirband 180x200x25cm Kleur: Grijs
	Aanbrengen verloopband 130x150x25cm naar maaiveld Kleur: Grijs
	Aanbrengen RW verloopband 100x200x25cm naar maaiveld Kleur: Grijs
	Aanbrengen gootklep 300x150x50cm Kleur: Grijs
	Aanduiden en veldsten met 83 mm opslag 150x150cm
	Aanbrengen innoventon met kleur cassette 2 rijen 1 str. in planmaat 60-10 v.v. paal en dubbele draad, h.v. ch. ch. te lussen op paal
	Aanbrengen drainage PE 870mm Doorspuulput 35cm met putruimer, putruimeelhoogte en b.o.b.
	Aanbrengen GMA roering PVC 870mm, met afsluit Fotoveststof inspectieput met putruimer, putruimeelhoogte en b.o.b.
	Aanbrengen schildduor
	Aanbrengen GMA hoesafsluiting PVC 872mm Inclusief meeteetaal
	Aanbrengen afsluitingsput
	Aanbrengen kolklijding/verzanelling PVC Diameter 812mm
	Aanbrengen kolklijding/verzanelling PVC Diameter 810mm
	Aanbrengen trottoirvak van beten Type: G-line Classic: TRK-678/95 GB1
	Opnieuw stellen trottoirvak busstation Broeksterveld
	Aanbrengen straatvak van beten Type: G 130 RD
	Op hoogte brengen bestaande putrand
	Op hoogte brengen bestaande straatrand brandraan
	Openeren / aanbrengen lichtmast aanbrengen nieuwe lichtmast, minimaal 0,50m uit kant beten
	Aanbrengen langsmarkering 100-300 streep 103cm, fietspad
	Aanbrengen langsmarkering 300-300 streep 103cm, fietspad
	Aanbrengen doorgaansmarkering busstation 300-300 streep 103cm (rijbaan) materiaal Thermaplast, kleur wit
	Aanbrengen langsmarkering doorgaans streep 103cm, fietspad materiaal Thermaplast, kleur wit
	Aanbrengen langsmarkering 100-300 streep 103cm, fietspad materiaal Thermaplast, kleur wit
	Aanbrengen doorgaansmarkering busstation 300-300 streep 103cm (rijbaan) materiaal Thermaplast, kleur wit
	Aanbrengen kamelienestreep 300x300cm (10%), fietsvoetsteek materiaal Thermaplast, kleur wit
	Aanbrengen schrikhek Type: BB18 Plantengroei 2,00m, dubbele plank
	Aanbrengen betonnen zitbank
	Hoopstijl nieuwe situatie
	Aanbrengen verkijkpaal (bij uithouding buis)

K	Definitief				K. R.XXX	KX-01
	versie	beschrijving			Getekend door	Status
Opdrachtgever					 Identificatie van het document in het registratiesysteem van de gemeente	
Gemeente Dantumadiel						
Project						
Hoofddienstroute DW-Feanw. en afw. Haadwei						
Situatielekening met ontwerp						
Getekend door	Formaat		Tekstnummer		Stad	Status
J. Speersdras	A1		DA_2024_01		6	DD
Gegevens van	Tabel		Tekstnummer		Artikel	Registratienummer
J. Koistra	A100		DA_2024_01		7	DA_2024_01_DD-S1-01