
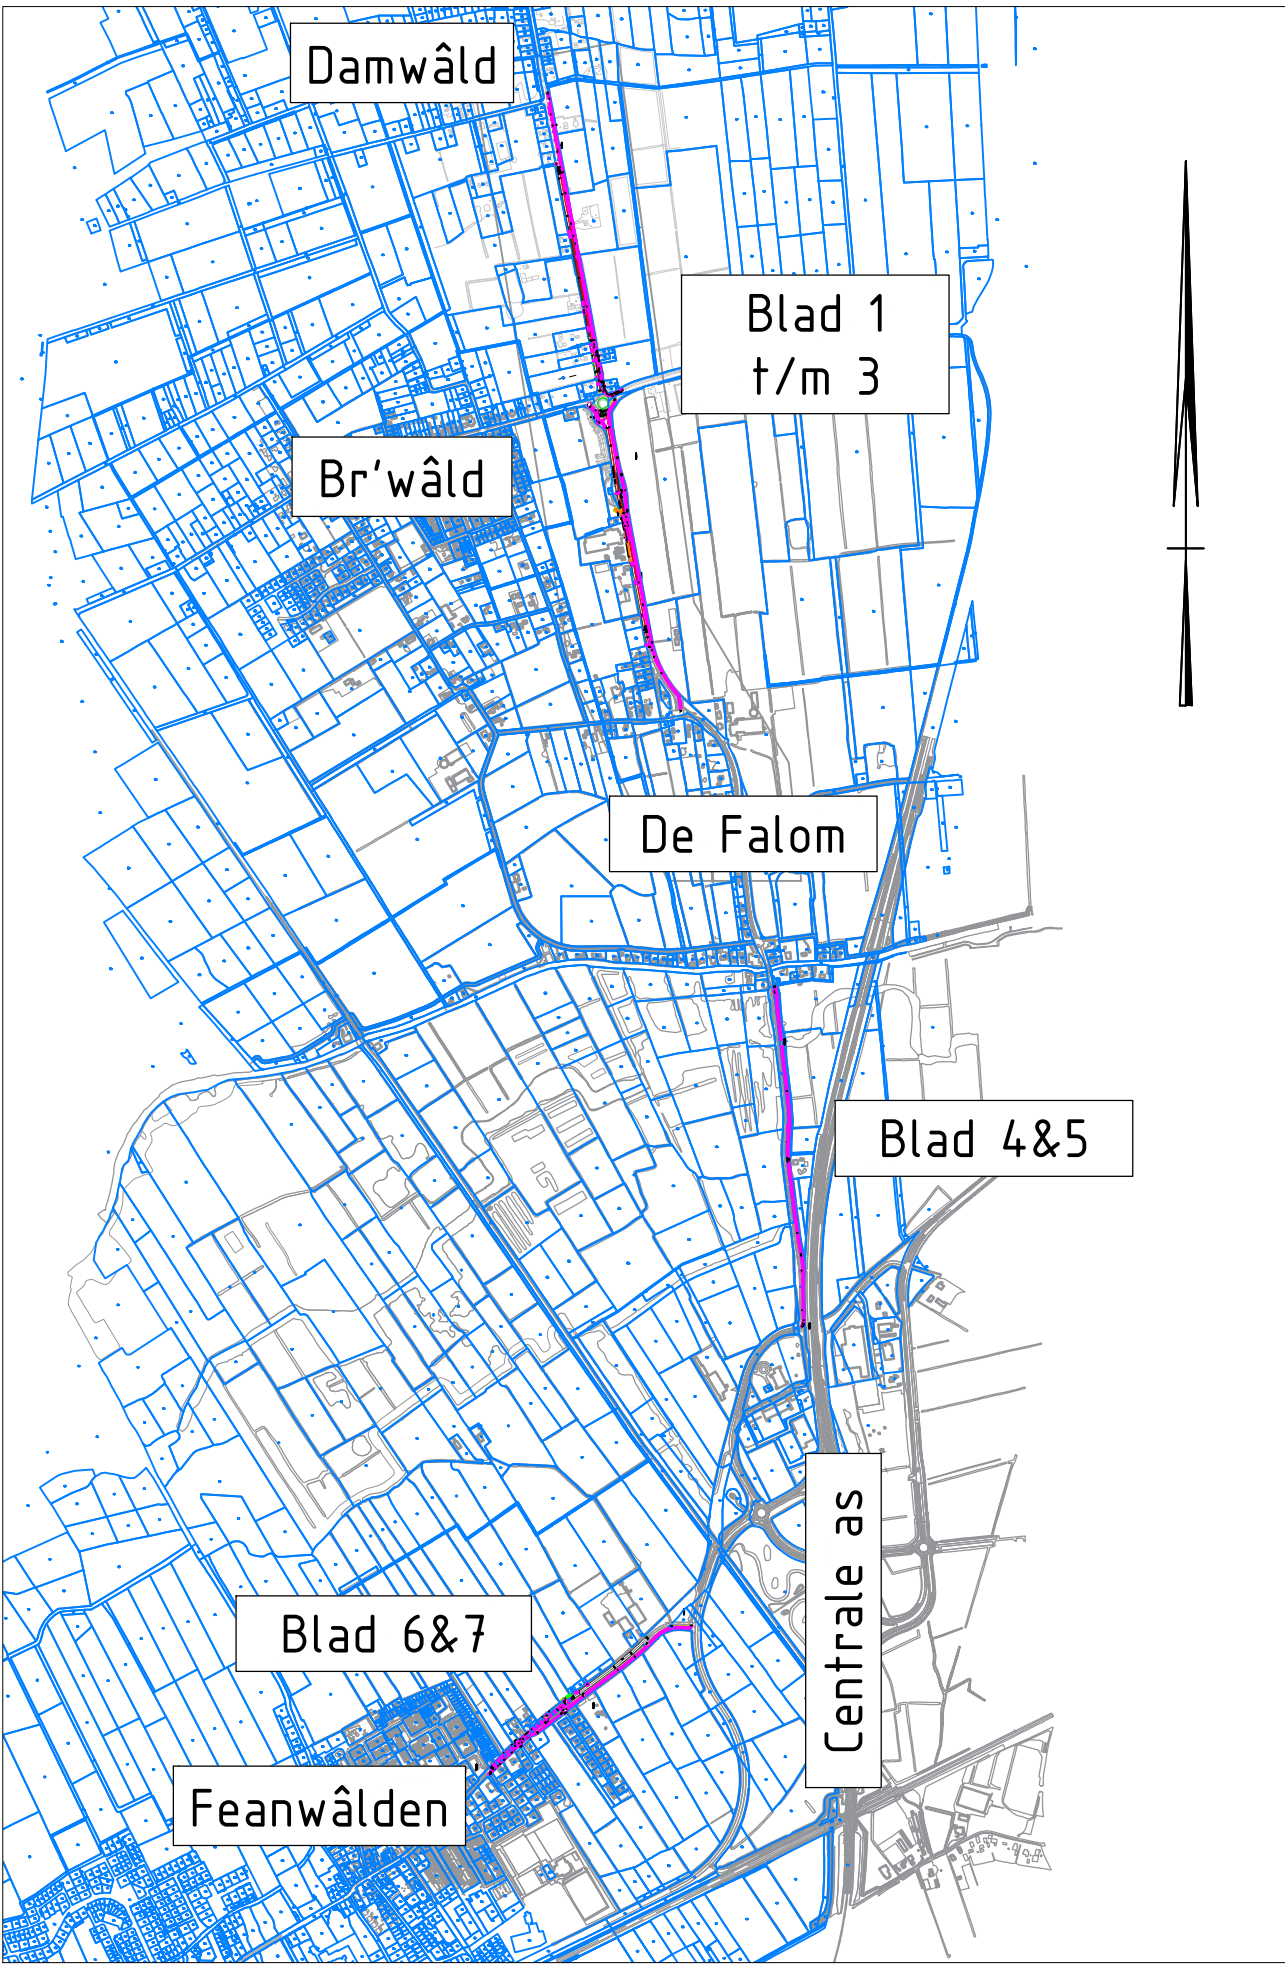
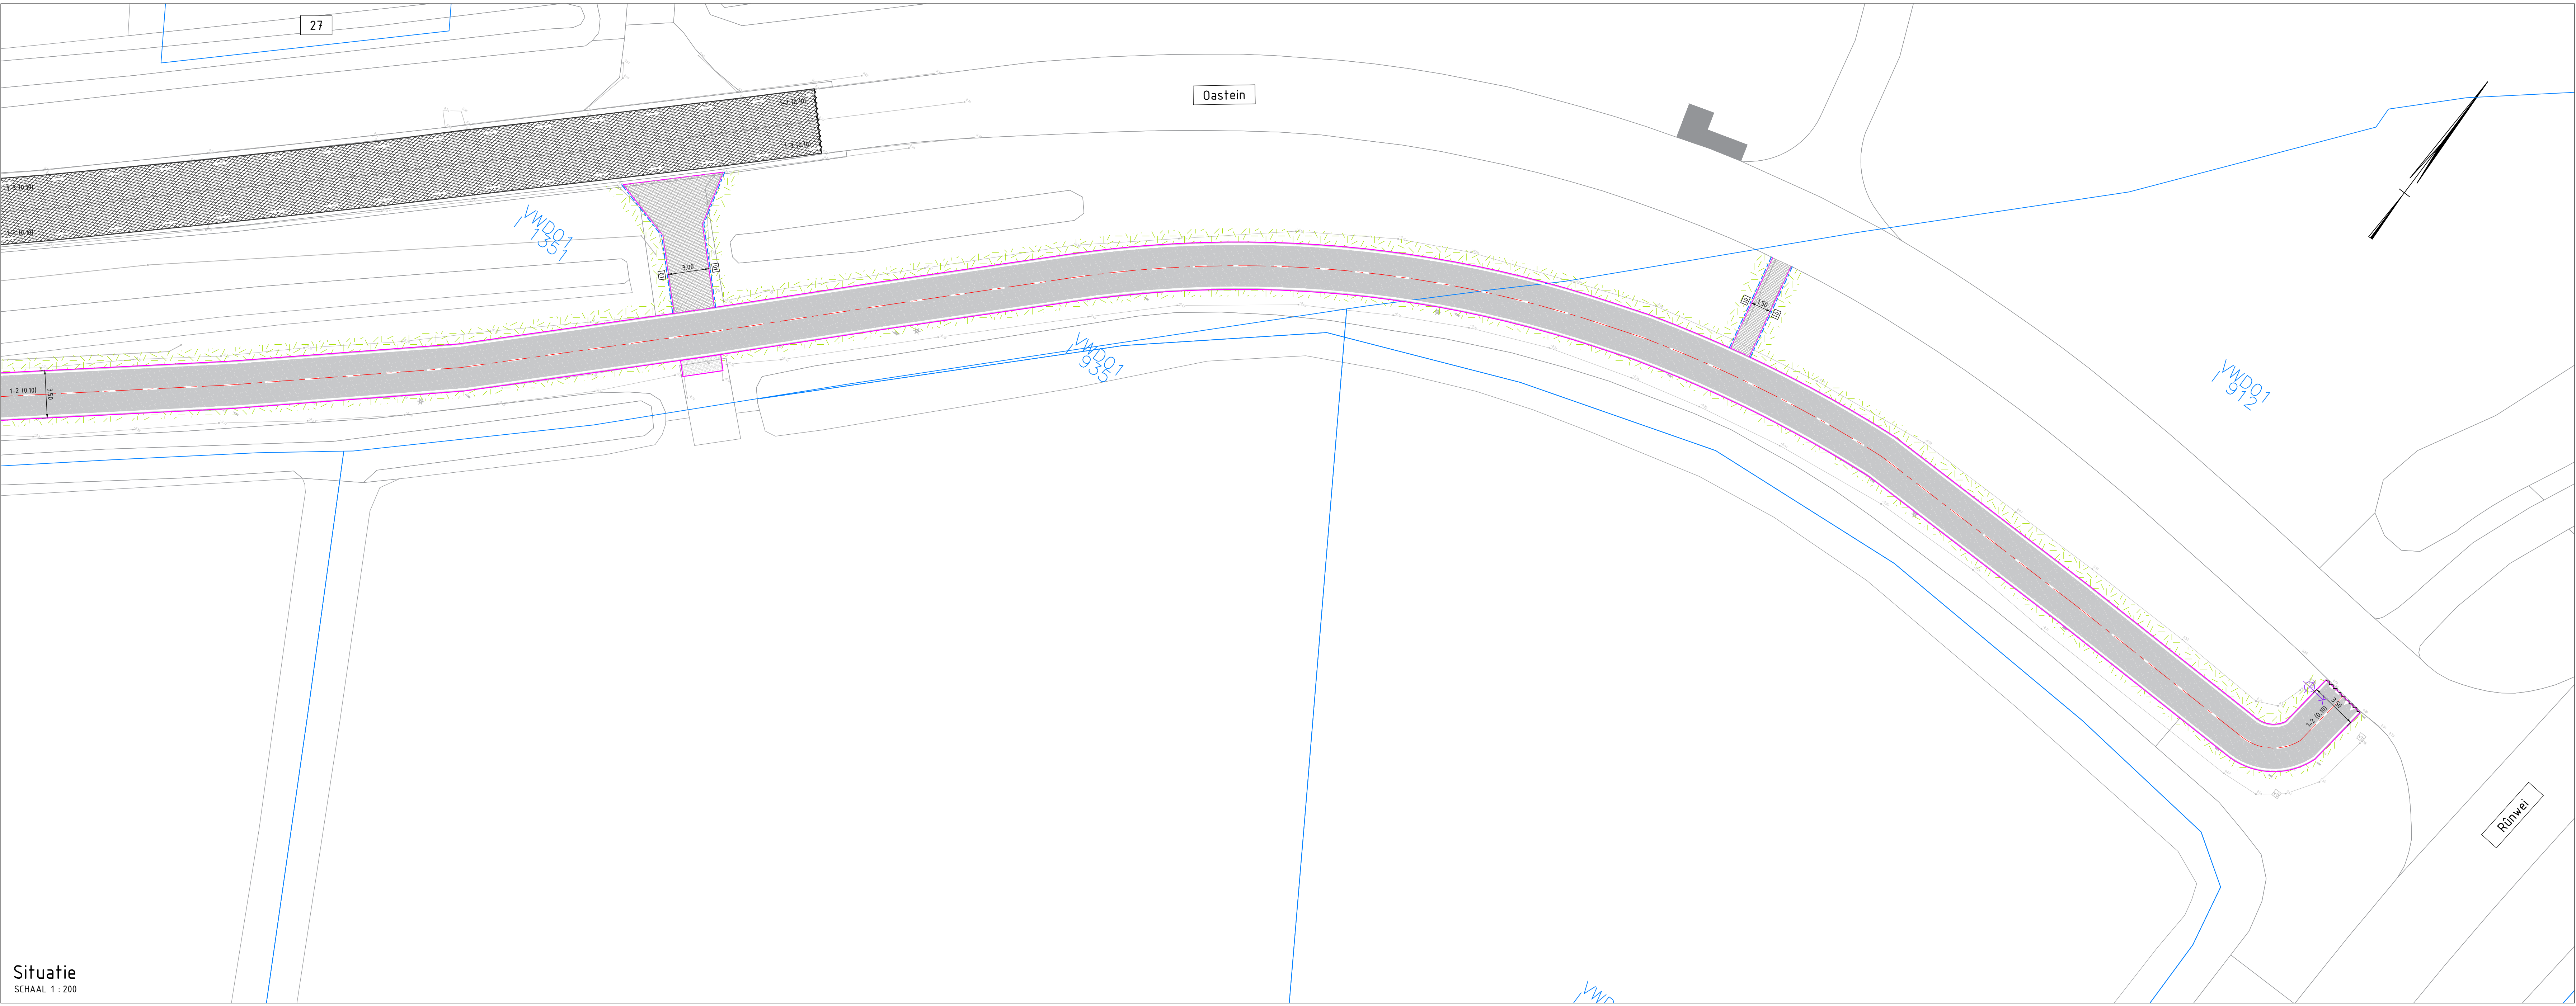
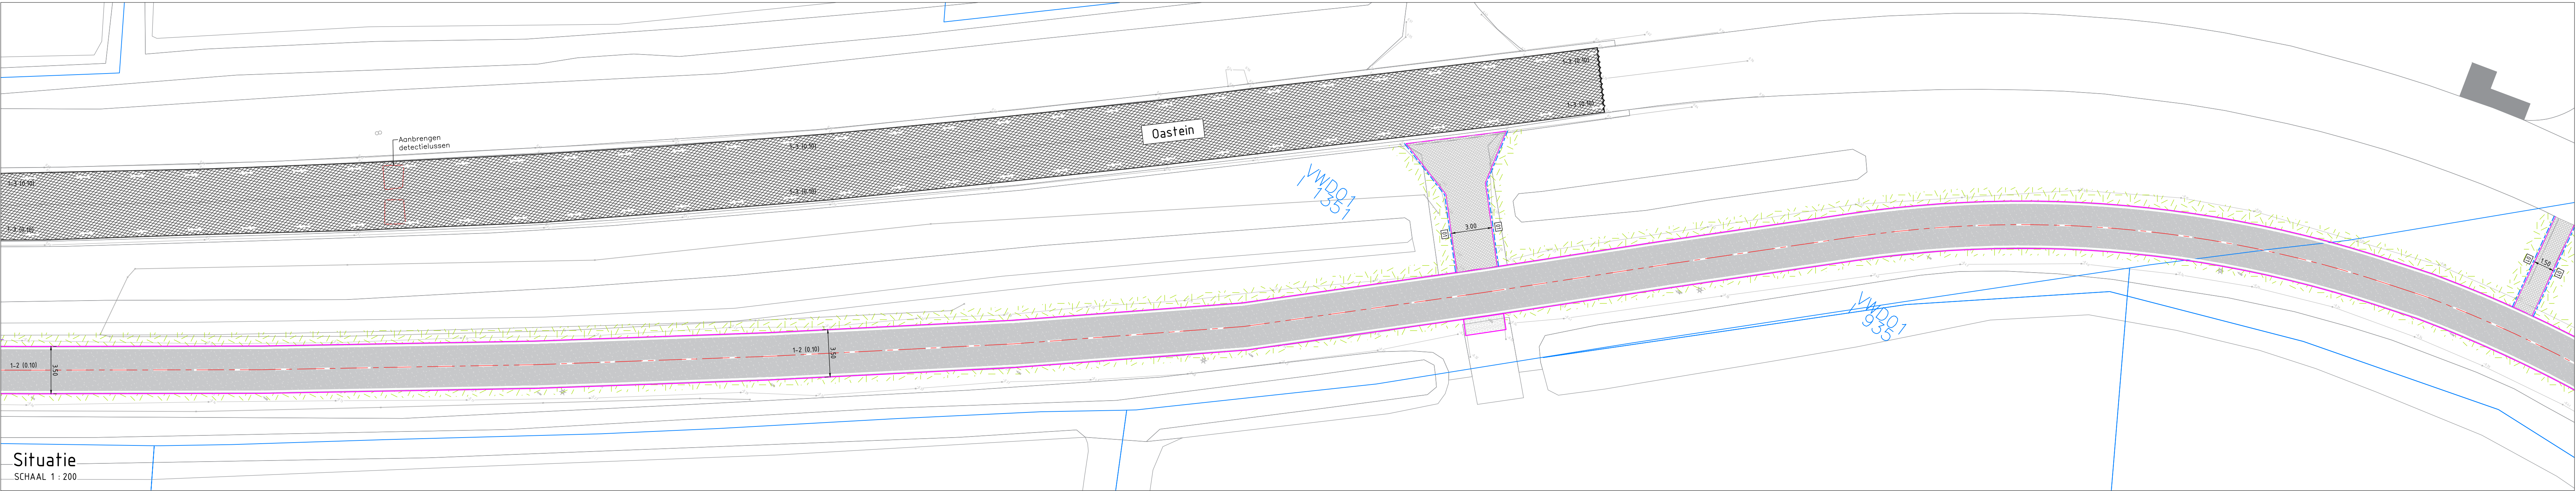


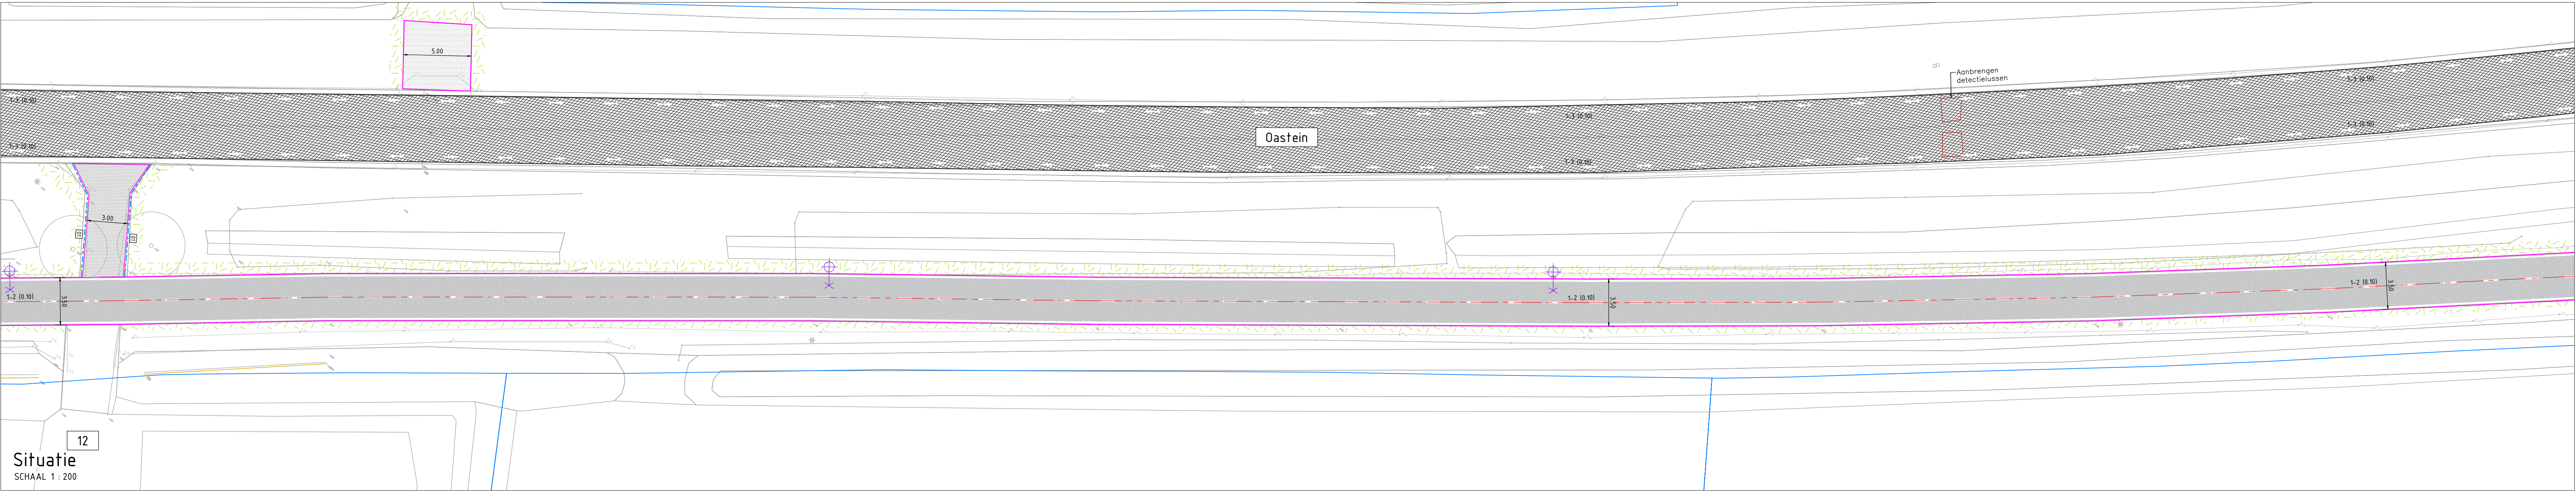

Overzichtstekening
SCHAAL 1 : 20000

Opmerking			
- Naar tekening in meters			
- Materieelplan in millimeters, anders anders aangegeven			
- Hooftroute in meters t.o.v. N.A.P.			
Schaal 1:200			
x	Definitief	x	xxxx
versie	beschrijving	getekend door	teken
Opdrachtgever			
Gemeente Dantumadiel			
Project			
Hoofdrijdsroute DW-Feanw. en afw. Haadwei			
Tekenster			
Situatietekening met ontwerp			
getekend door	Formaat	Besteknummer	Blad
J. Sjoerdsma	A0	DA_2024_01	7
gecontroleerd door	Schaal	Projectnummer	Status
J. Kooistra	1:200	DA_2024_01	DO
		Aantal	Tekeningnummer
		7	DA_2024_01_DO-ST-01