
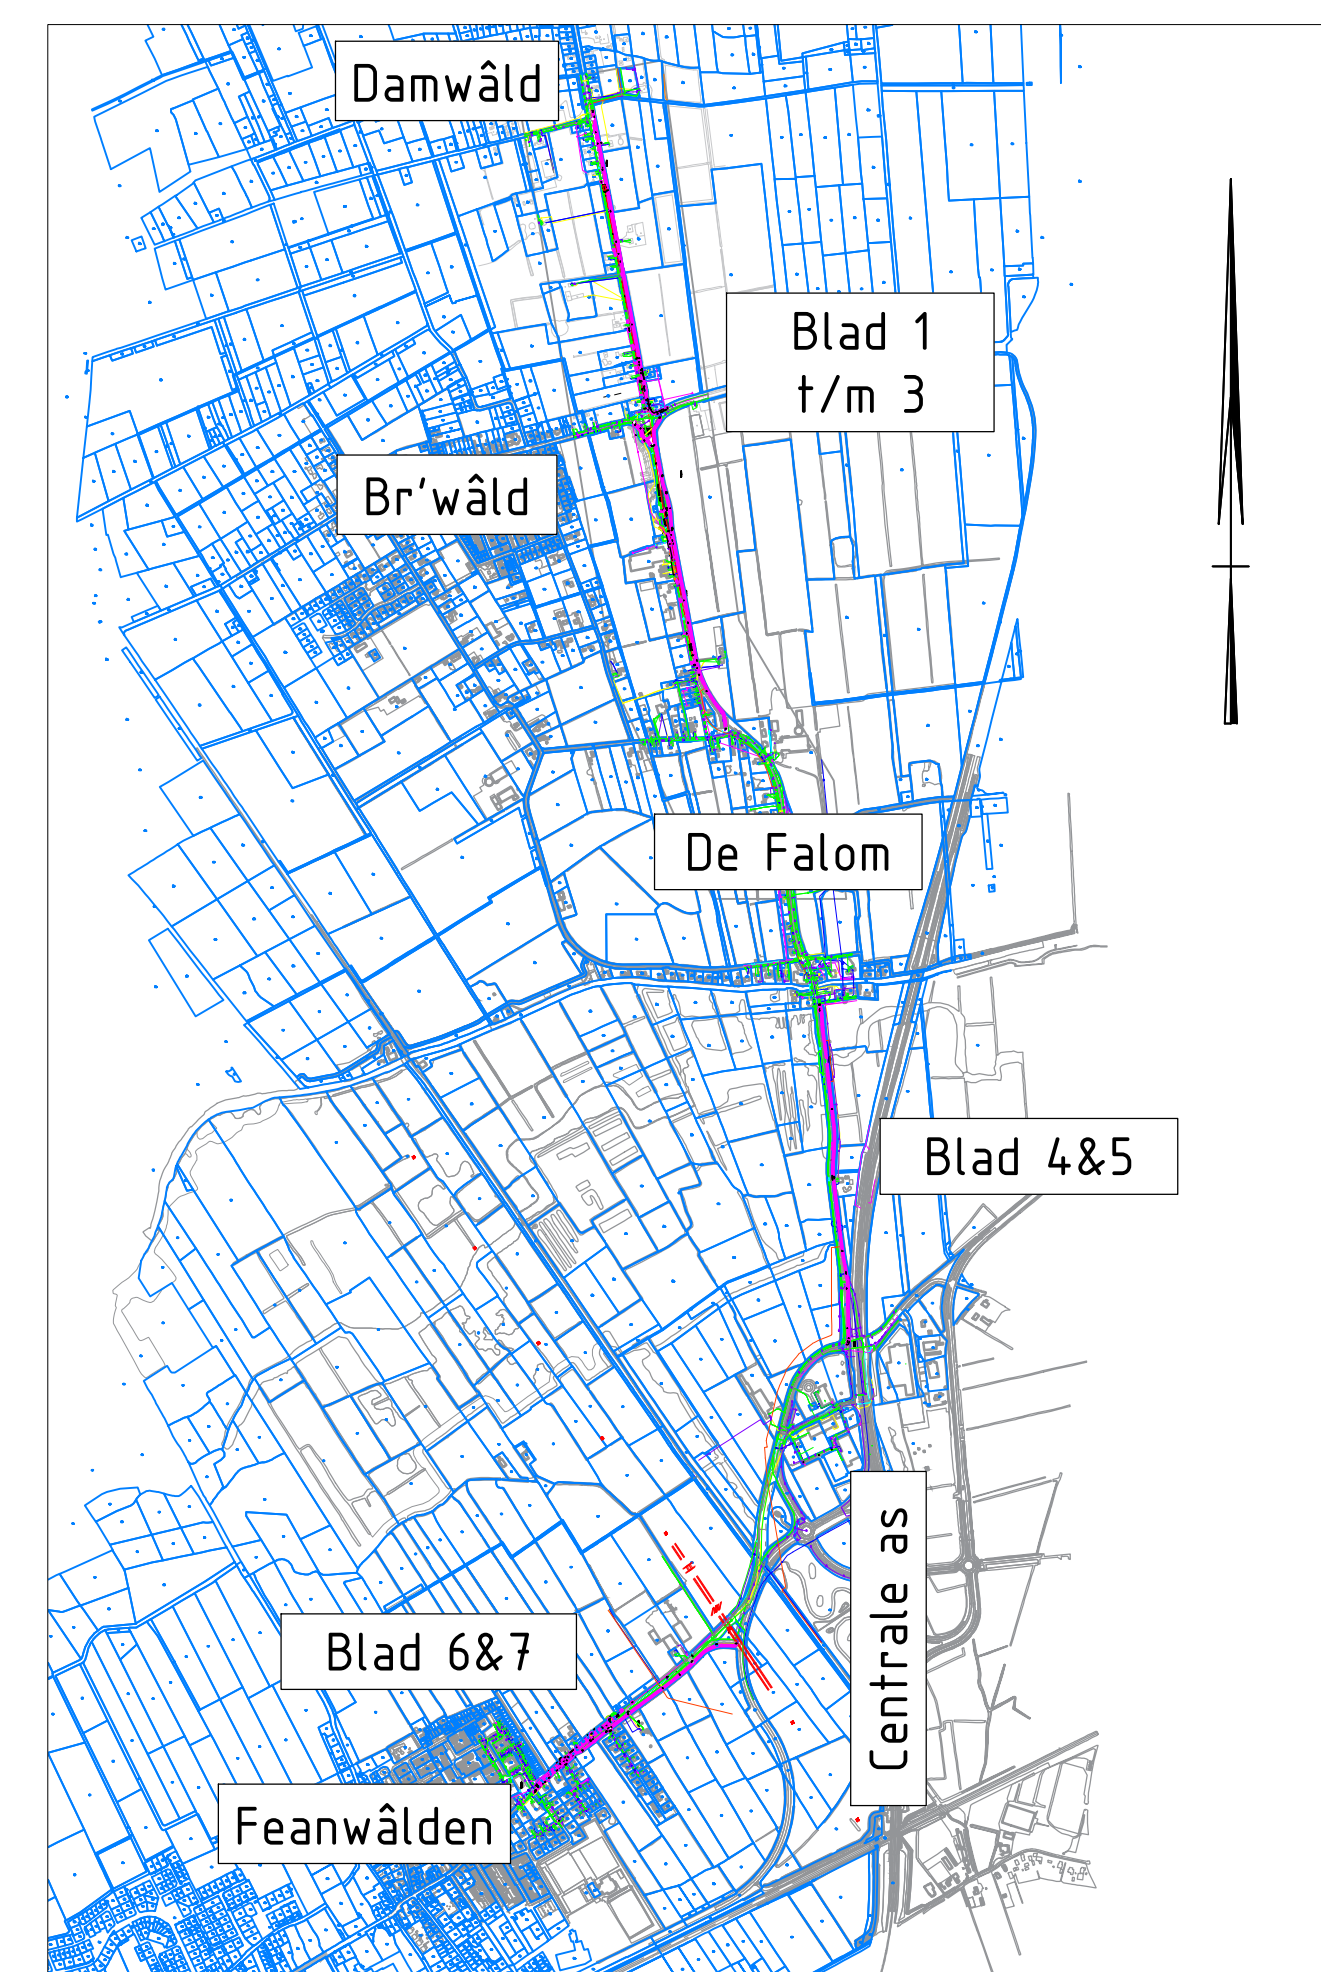
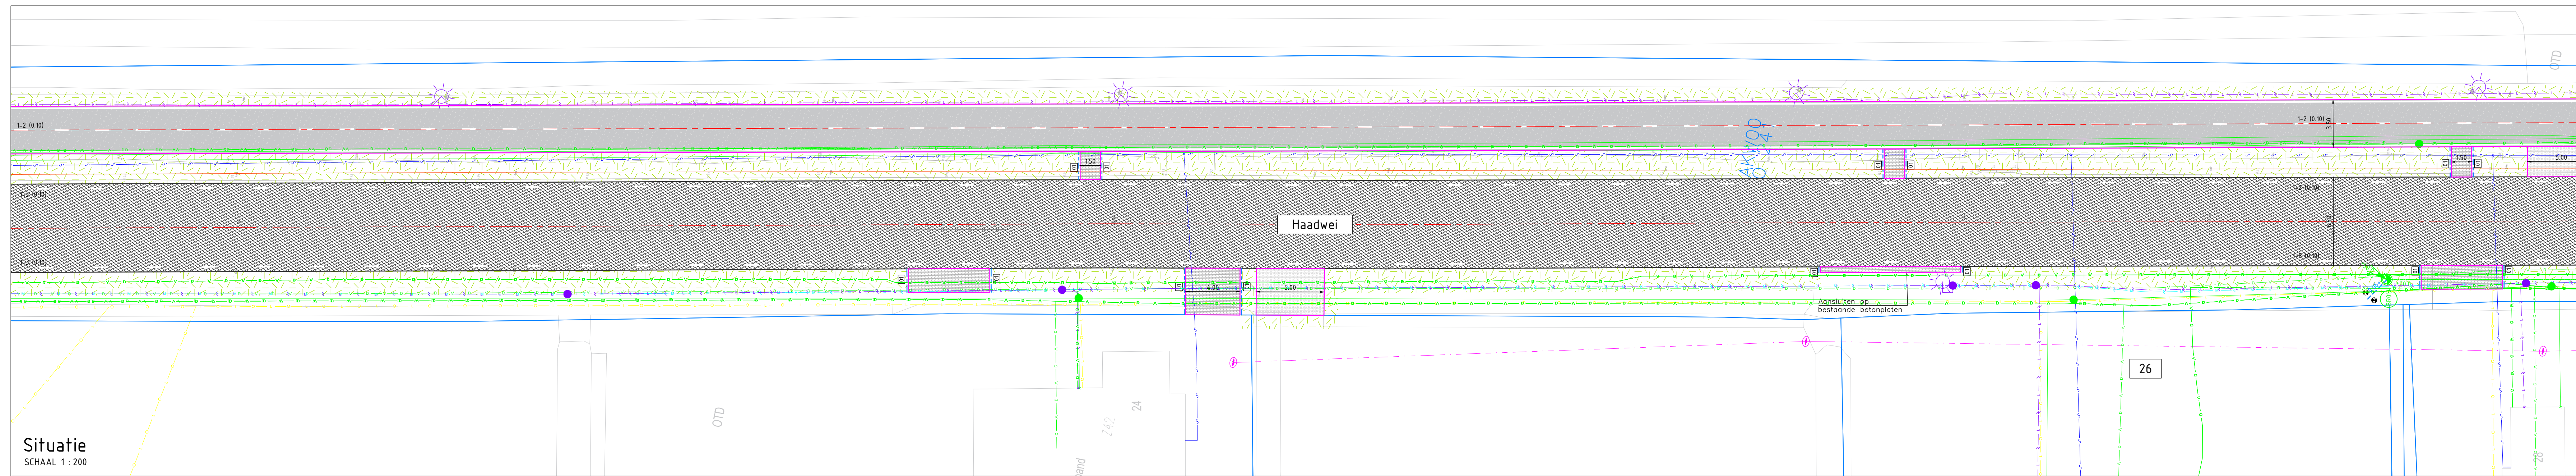
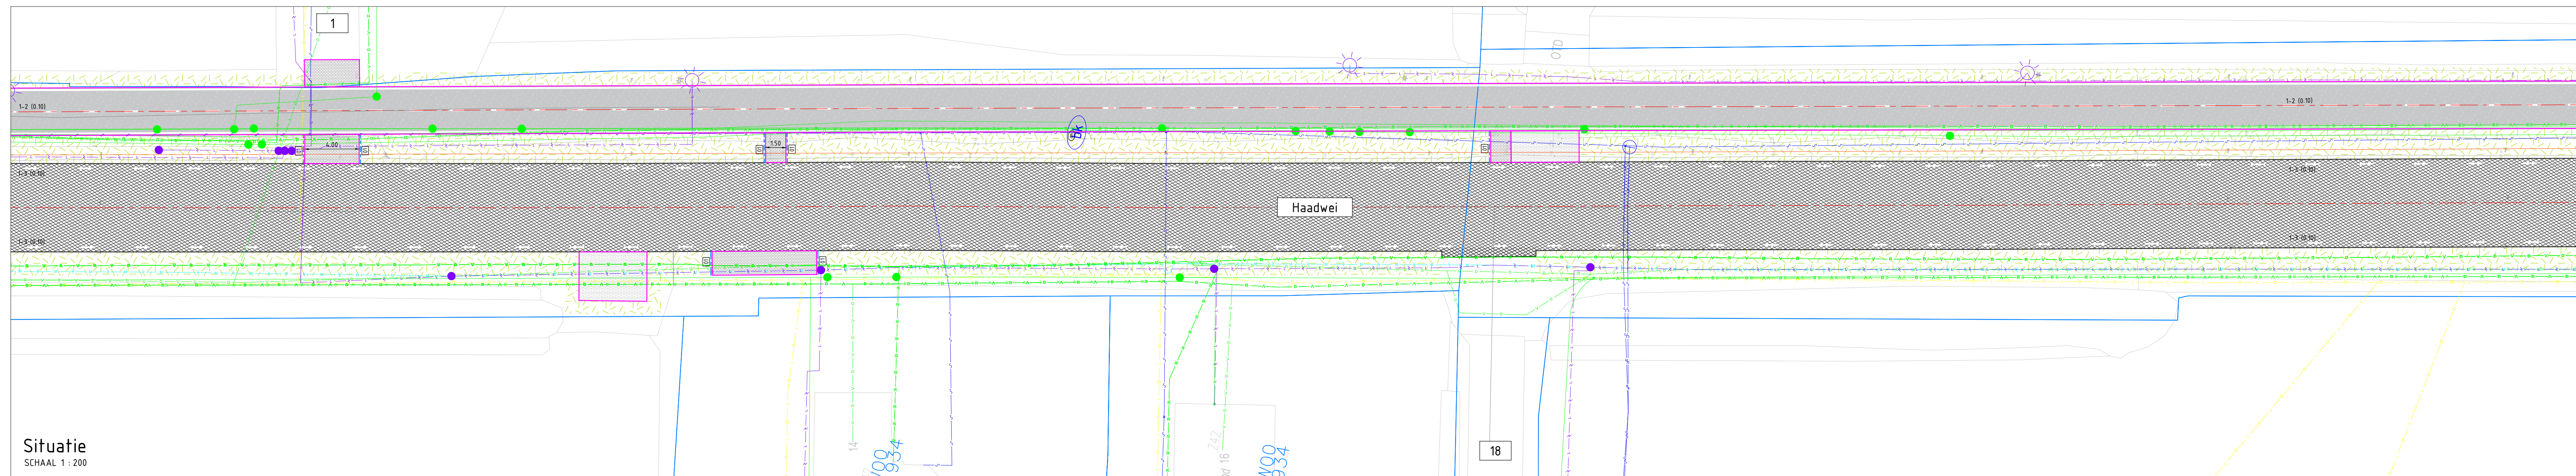
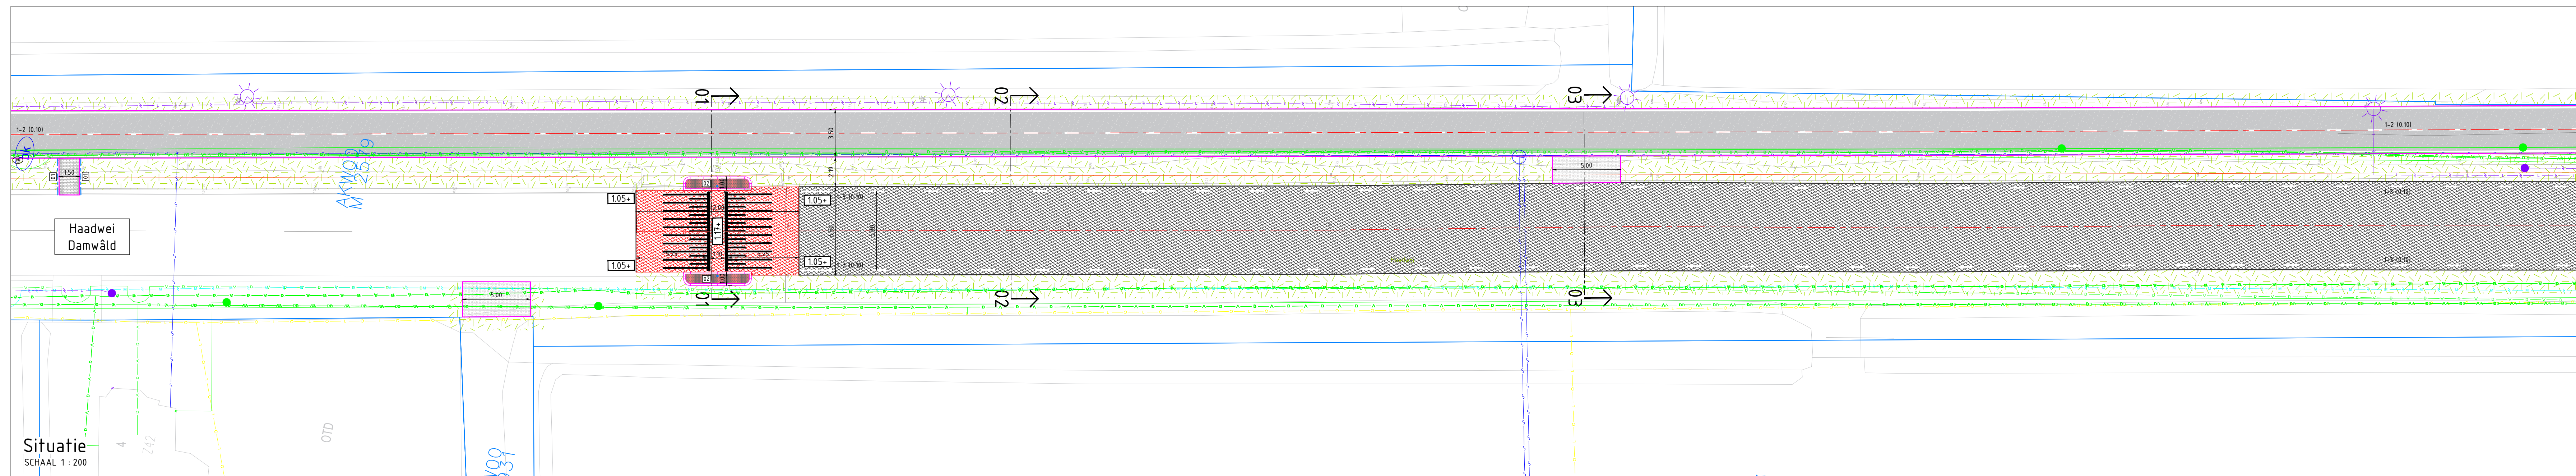


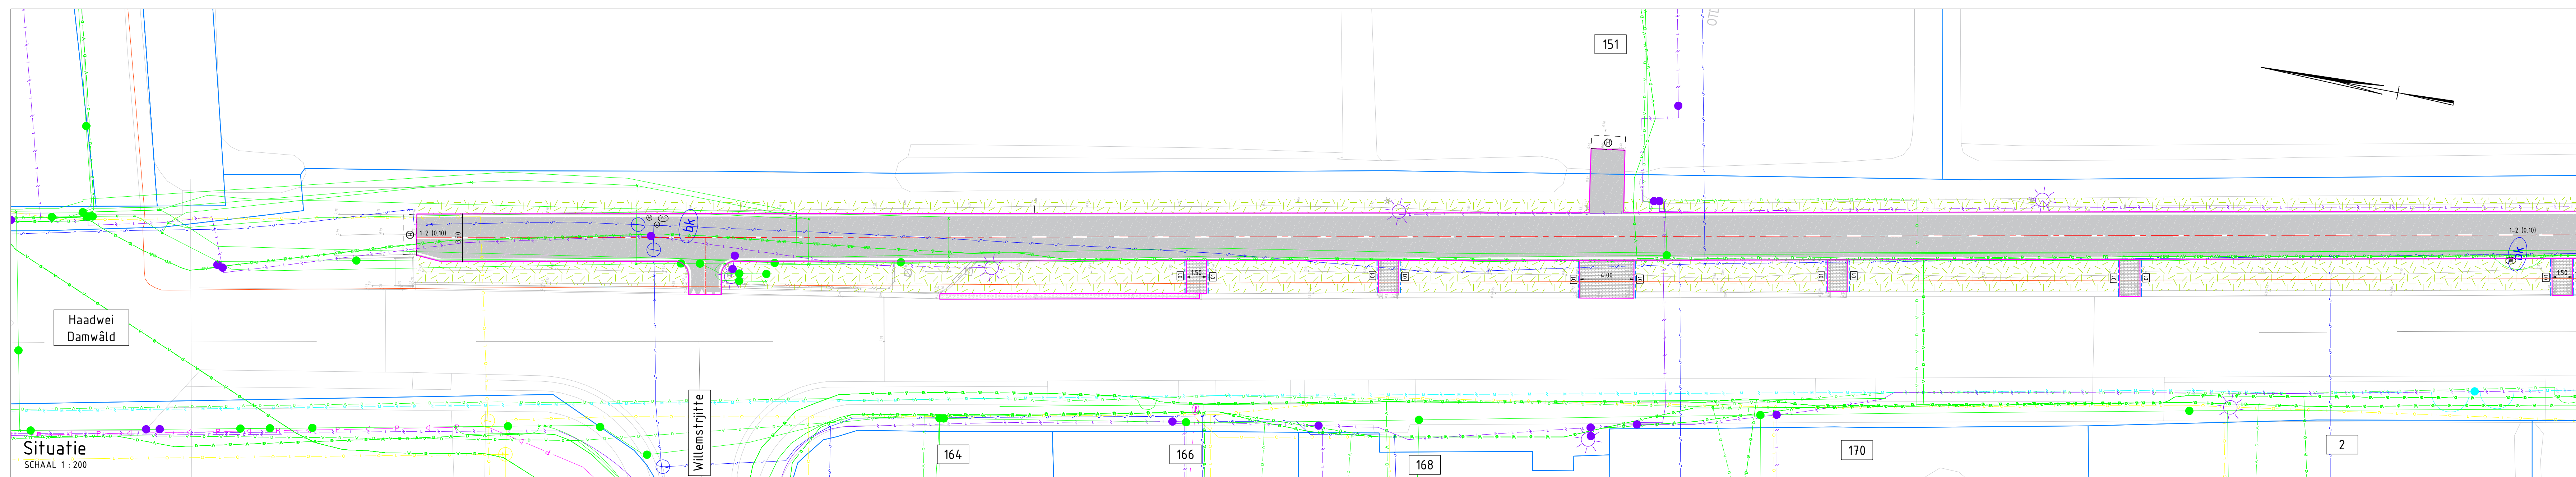

Overzichtstekening

SCHAAL 1 : 20000

LEGENDA

- | | |
|--|--|
| | Bestaande situatie Bst = iemering |
| | Bestaande bebouwing met huisnummers |
| | Bestaande kadastrele grens |
| | Nieuwe asfalt |
| | Zaagrij asfalt |
| | Aantrengen betonverharding dik: 100mm Kleur: Grijs |
| | Aantrengen pcfcr breedte: 35 mm en 40 mm Dacten Faaanvaldet Kleur: Zwart |
| | Aantrengen asfalt drempeel diklaag 35 mm SMA-10 TAA Kleur: Rood |
| | Aantrengen S85 KF (rijsaan) keusverband Kleur: Rood / Bruin bezand (afschalen) |
| | Aantrengen S85 KF (afschalen) afsluitverband Kleur: Rood / Paars gesmeerd of bezand (theriaal) |
| | Aantrengen S85 KF (afschalen) afsluitverband Kleur: Rood / Brain bezand (afschalen) |
| | Aantrengen graasbetonlegende 40x40x60/110mm Type: Interlock Graasbetonlegende, Klasse A Type A Kleur: Wit |
| | Aantrengen ophoogring dik: 200mm Afraan Of halfsteenverband Kleur: Intergrerend Beschleunigingskleur |
| | Aantrengen BSS KF halfsteenverband Kleur: Wit |
| | Aantrengen BSS KF keusverband Kleur: Hoedpaars (vrijgeleken in het werk) |
| | Te herstraten verandering in nieuwe situatie |
| | Aantrengen drempeeloploop BSS KF Kleur: Antrasiet / Zwart / Wit |
| | Aantrengen opstuilband 100x200mm Kleur: Grijs |
| | Aantrengen trottoirband 150x150x250mm Kleur: Grijs |
| | Aantrengen trottoirband 180x200x250mm Kleur: Grijs |
| | Aantrengen afdeksband 150x250mm Kleur: Grijs |
| | Aantrengen rijwielopband 50x200x250mm Kleur: Grijs |
| | Hertplaatsen bushaltebanden 300x400mm |
| | Aantrengen gestorte iecoband Kleur: Wit |
| | Aantrengen trottoirband 280x300x300mm Kleur: Grijs |
| | Aantrengen trottoirband 280x300x400mm Kleur: Grijs |
| | Aantrengen verloopband 50x200x250mm naar naaveld Kleur: Grijs |
| | Aantrengen verloopband 180x200x250mm naar naaveld Kleur: Grijs |
| | Aantrengen interpersoonband 180x200x250mm Kleur: Grijs |
| | Aantrengen verloopband 150x150x250mm naar naaveld Kleur: Grijs |
| | Aantrengen KWS verloopband 100x220x250mm naar naaveld Kleur: Grijs |
| | Aantrengen goetghele 300x150x300mm Kleur: Grijs |
| | Antrallen en inpassen met B3 moppel 150x90cm |
| | Aantrengen bebouwing met huisnummers 2 mm 1 st x 1 m plantmaat 80-100 v.v. pakt en dubbele draad, h.o. chous 35 busen de gellen |
| | Aantrengen drainage PE #160mm Dorstapelpul 35mm net pulunmer, pubelscheffing en b.o.b. |
| | Aantrengen GMA rievling PVC #125mm, met afschot Kunststof inspectieput net pulunmer, pubelscheffing en b.o.b. |
| | Aantrengen schildruur |
| | Aantrengen GMA huksausleiding PVC #125mm Inclusief nieuwe inlaat |
| | Aantrengen erfafscheidspaal |
| | Aantrengen kulkieding/verzamelieding PVC Diameter #125mm |
| | Aantrengen kulkieding/verzamelieding PVC Diameter #160mm |
| | Aantrengen trottoirvak van beten Type C-Gline Classic 70K-478R/95 GB1 |
| | Opnieuw stellen trottoirvak (busstation Boescheveld) |
| | Aantrengen straatvak van beten Type G 150 RD |
| | Op hooglie brengen bestaande putrand |
| | Op hooglie brengen bestaande straatput brandaraan |
| | Openen / aanbrt lichtstijl aantrengen nieuw lichtast, minimaal 0,50m uit kant beten |
| | Aantrengen langmarkering 100x200 streep (0,10ml), ribbaan materiaal thermoplast, Kleur: wit |
| | Aantrengen langmarkering doorgruipen streep (0,10ml), fietspad materiaal thermoplast, Kleur: wit |
| | Aantrengen dwarsmarkering haaiantanden 300x300mm (fietspad) en 500x500mm (kruisafslag) streep 300x300mm (0,10 l), fietssveersnel materiaal thermoplast, Kleur: wit |
| | Aantrengen schrikhek Type BBH Planklength 2,00m, dubbele plank |
| | Aantrengen betonnen zitbank |
| | Hoogteabbel nieuwe situatie |
| | Aantrengen verkippak bij slechte buis |

1	Wijzigen rijbaan breedte Damwâld - Br'Wâld	J.S.	07-01-2025
---	--	------	------------

Versie	Omschrijving	Gefekend door	Datum
Opdrachtgever			
Gemeente Dantumadiel			

Project	 gemeente dantumadiel	Hyshteblok 4 9104 BR Dantumadiel Tel. 0511-177000
Hoofdfietsroute DW-Feanw. en afw. Haadwei		
Onderdeel		

Situatietekening met ontwerp		 info@dantumadel.fri www.dantumadel.fri	
Getekend door	Formaat	Besteksnummer	Blad Status
J. Sjoerdsma	A0	DA_2024_01	1 D0

Gecontroleerd door	Schaal	Projectnummer	Aantal	Tekeningnummer
J. Kooistra	1:200	DA 2024 01	7	DA 2024 01 DO-ST-01.1
