
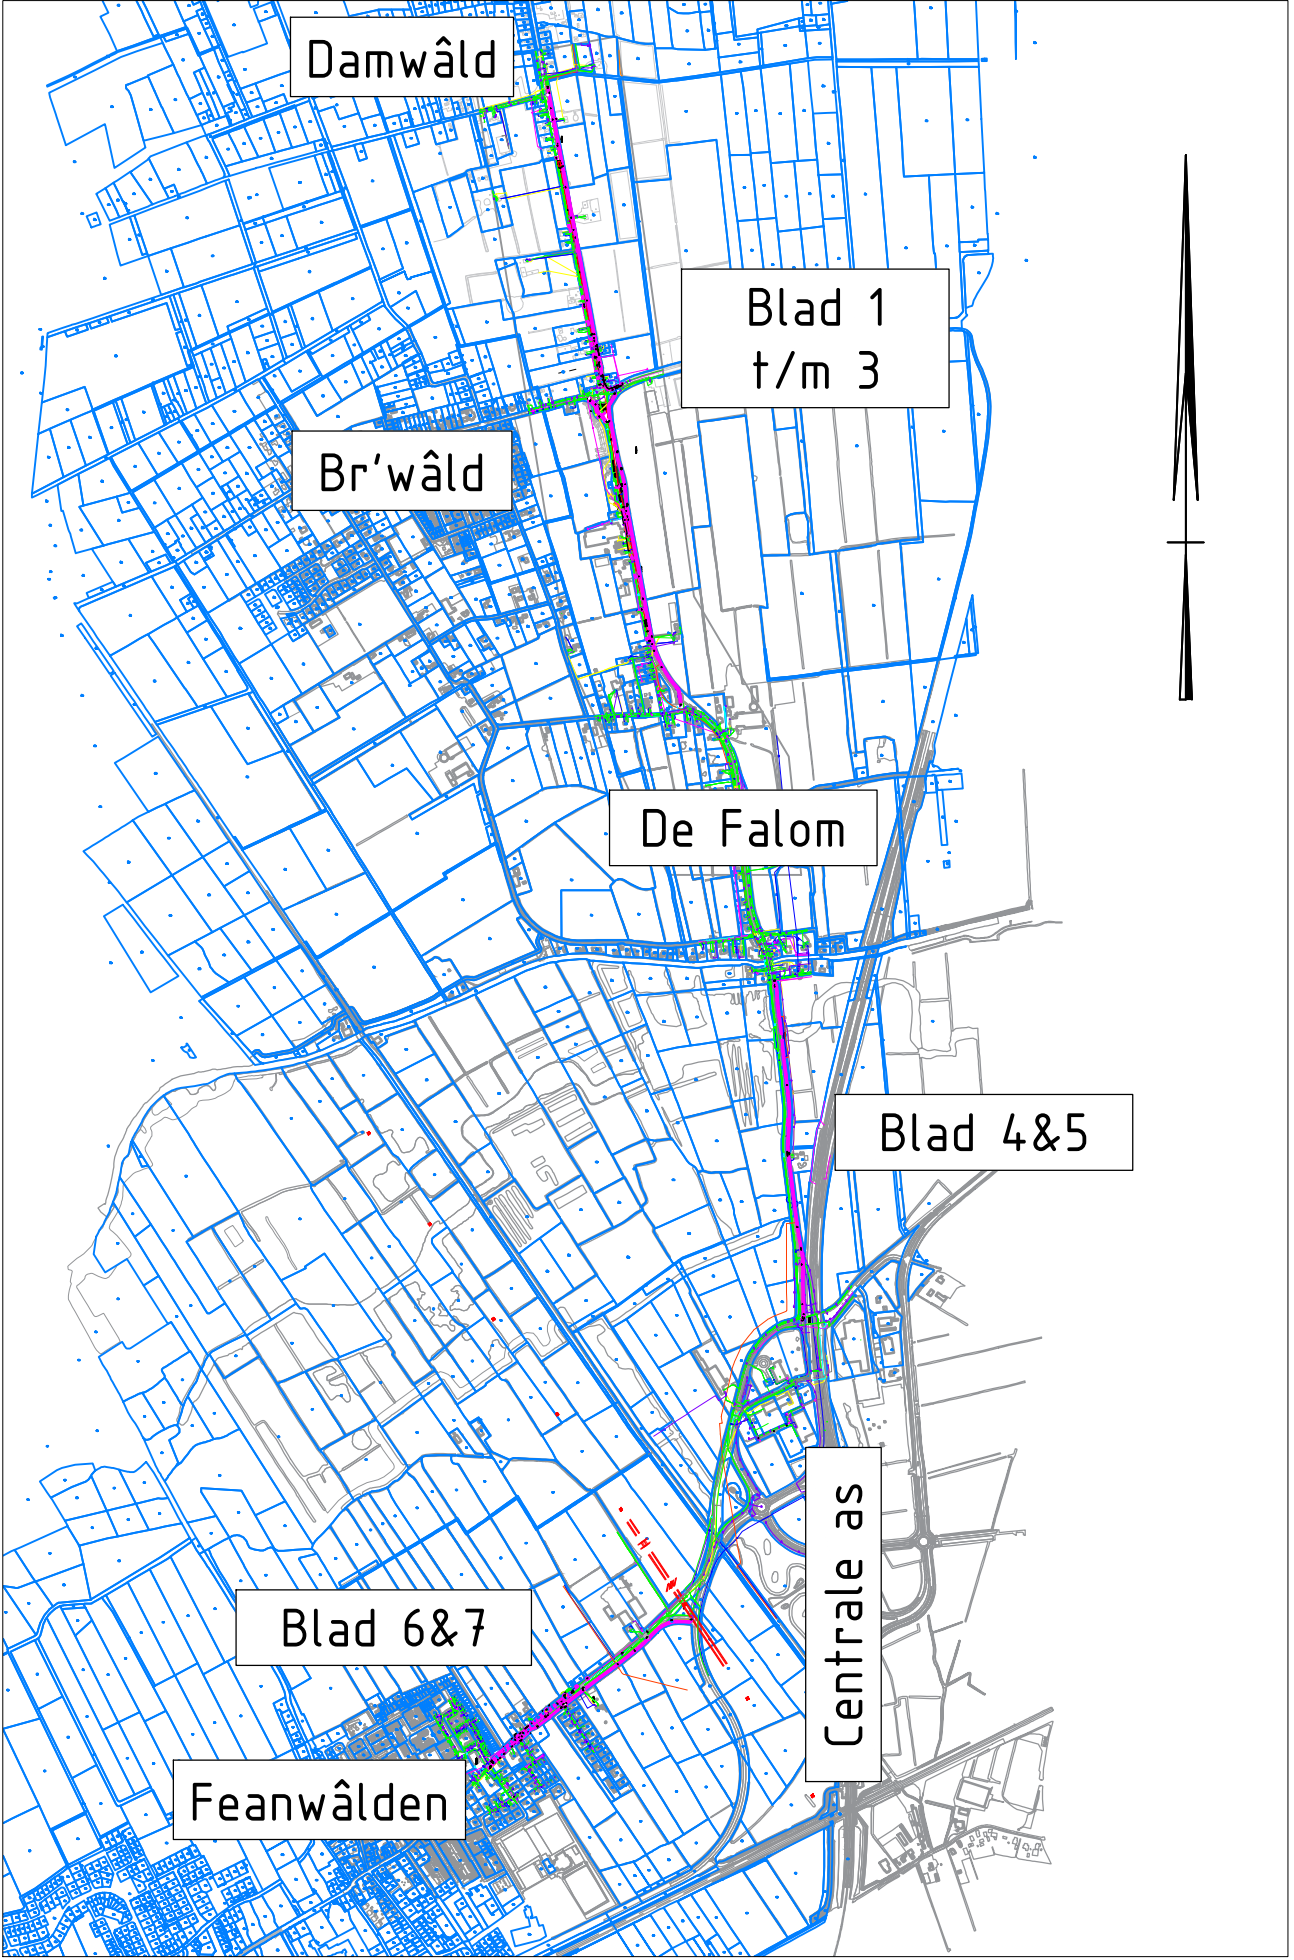
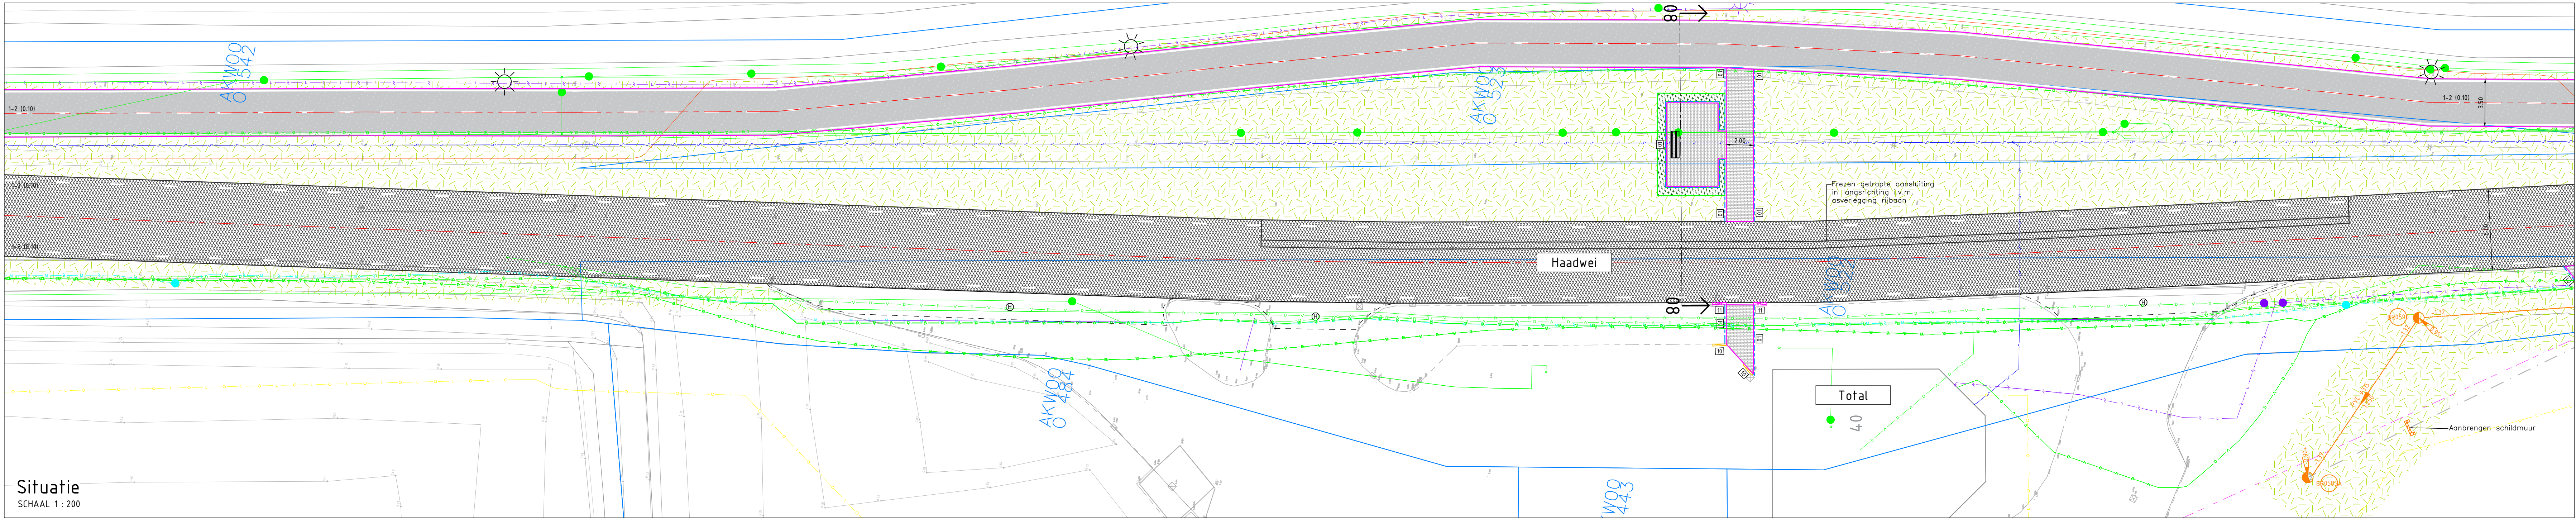
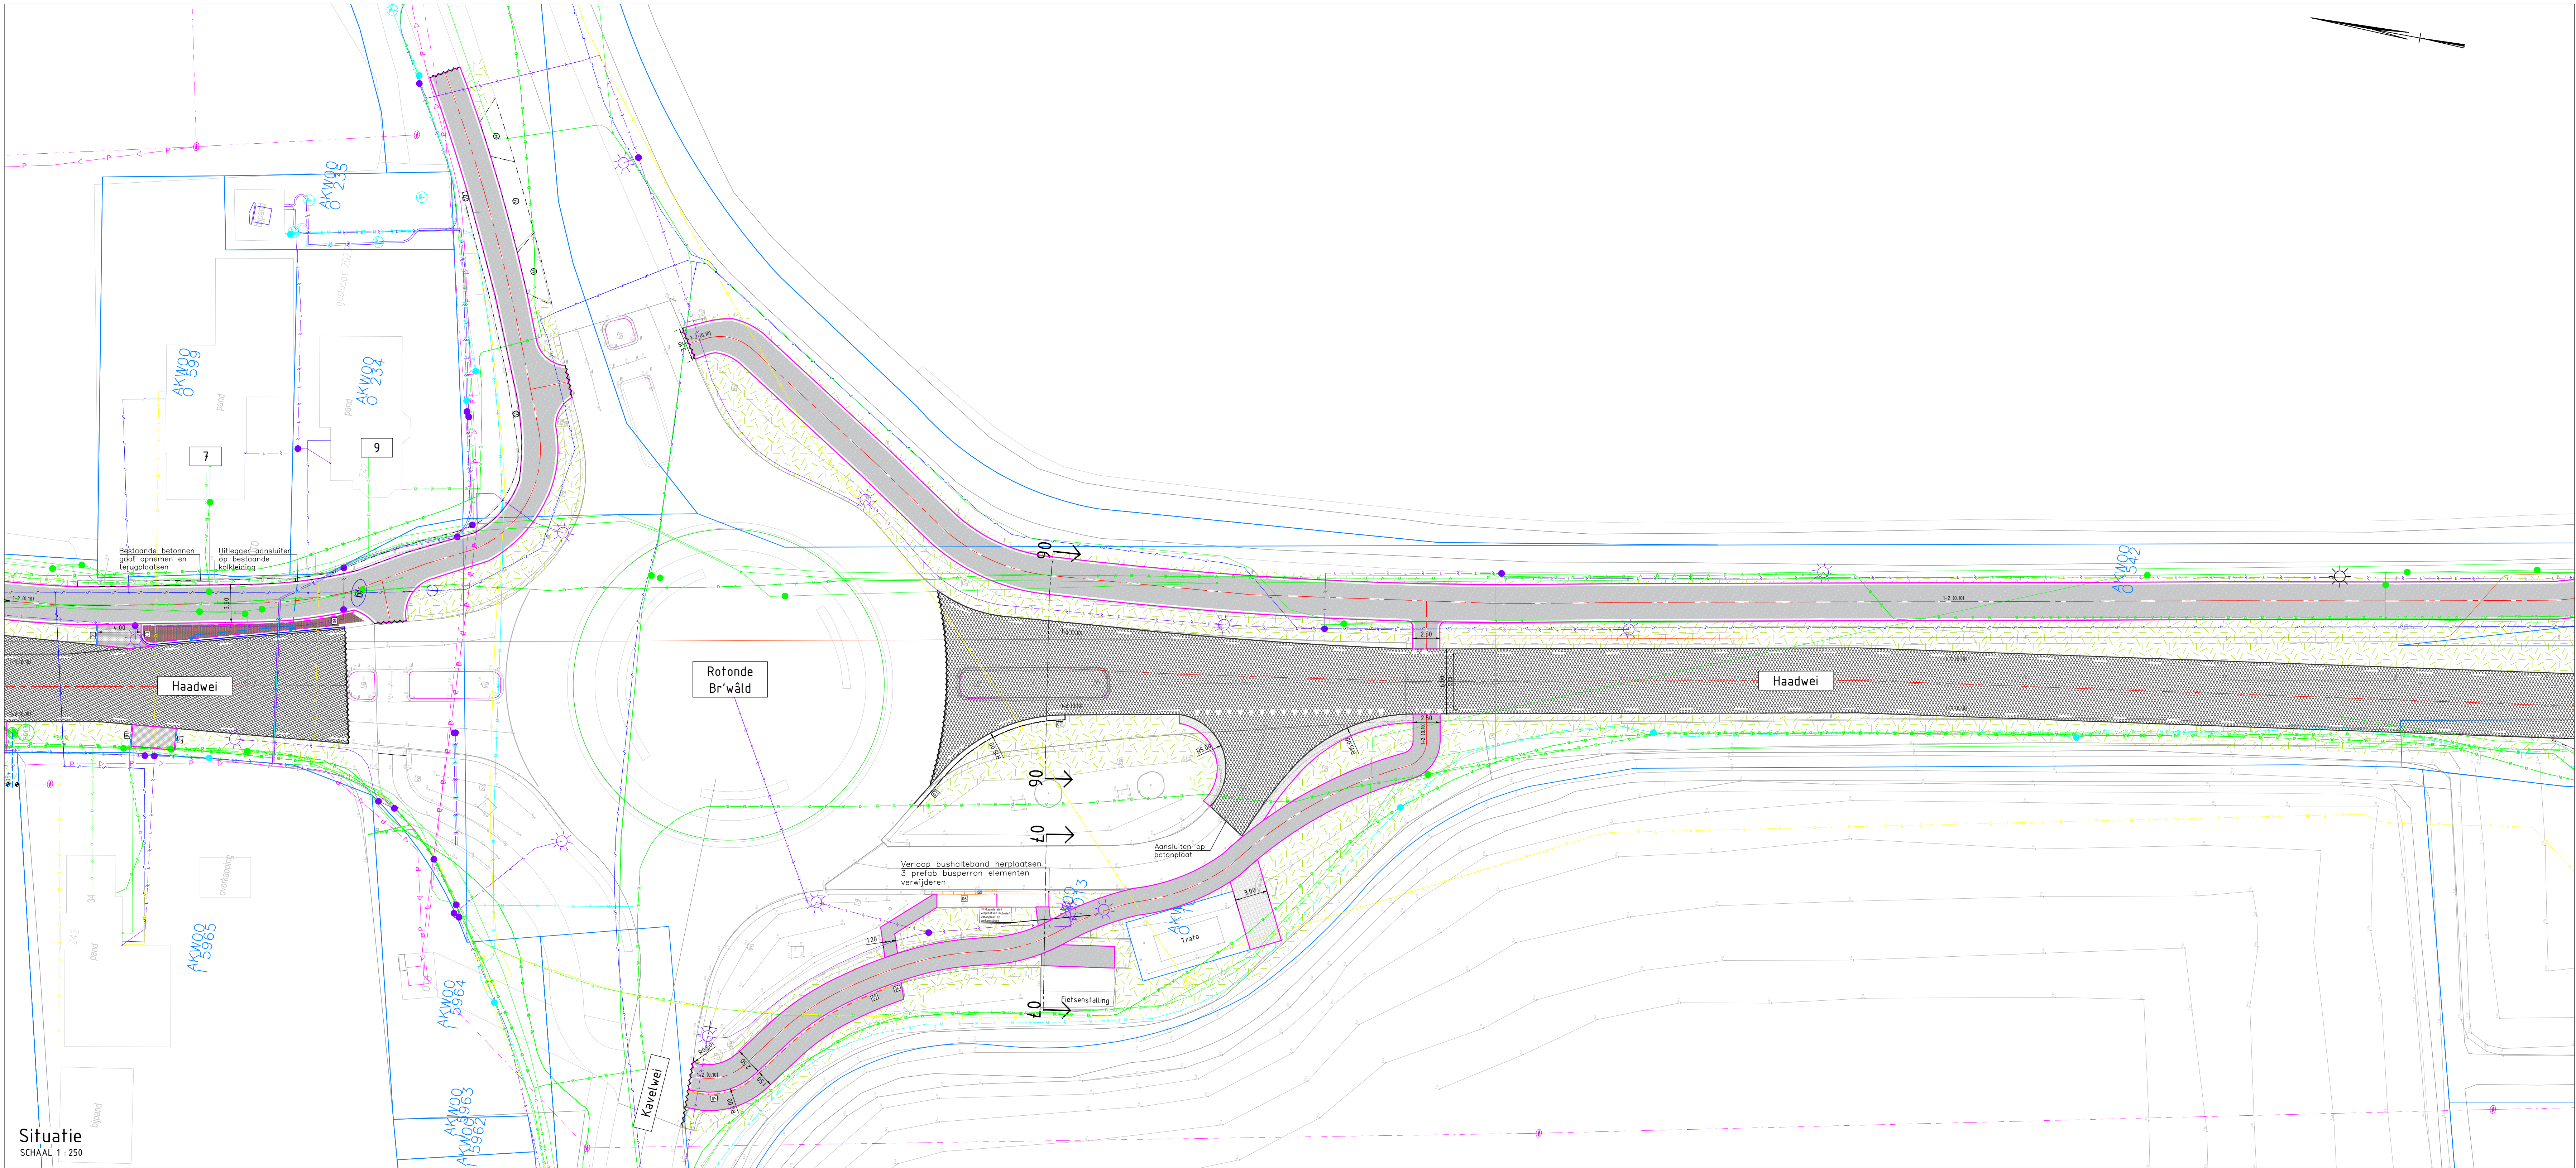


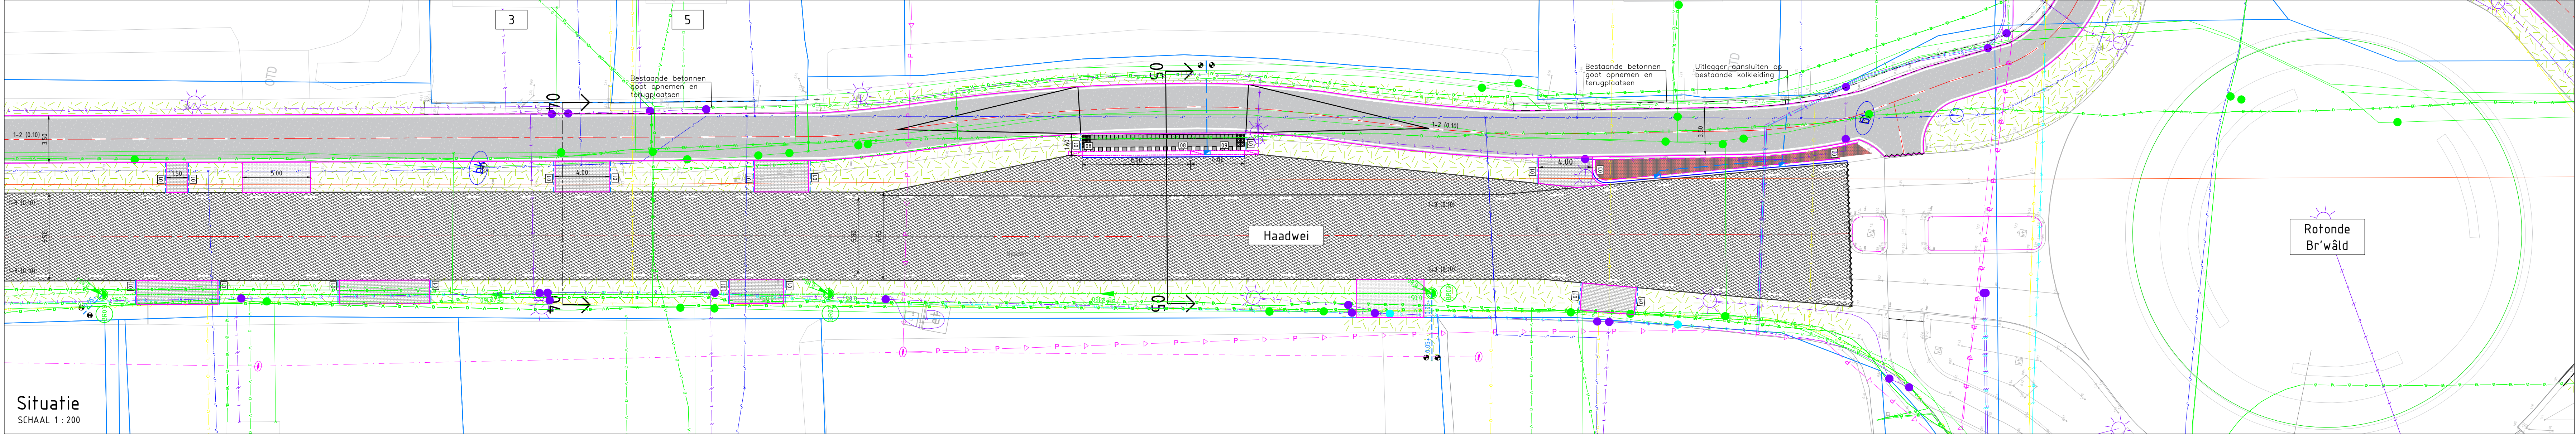

Overzichtstekening
SCHAAL 1 : 20000

		Opmerking		
		- Naar tekening in meters		
		- Materieelkosten in millioenen, anders aangegeven		
		- Hoofdelingen in meters t.o.v. N.A.P.		
1	Wijziging rijbaan breedte Damwâld - Br'wâld	J.S.	07-01-2025	
Versie / Beschrijving		Gefabriceerd door		
Opdrachtgever		Opzet		
Gemeente Dantumadiel				
Project				
Hoofdrijbaanroute DW-Feanw. en afw. Haadwei				
(doosdelen)				
Situatietekening met ontwerp				
Gefabriceerd door	Formaat	Besteknummer	Blad	Status
J. Sjoerdsma	A0	DA_2024_01	2	DO
Gefabriceerd door	Schaal	Projectnummer	Aantal	Tekeningnummer
J. Kooistra	1:200 / 1:250	DA_2024_01	7	DA_2024_01_DO-ST-011