
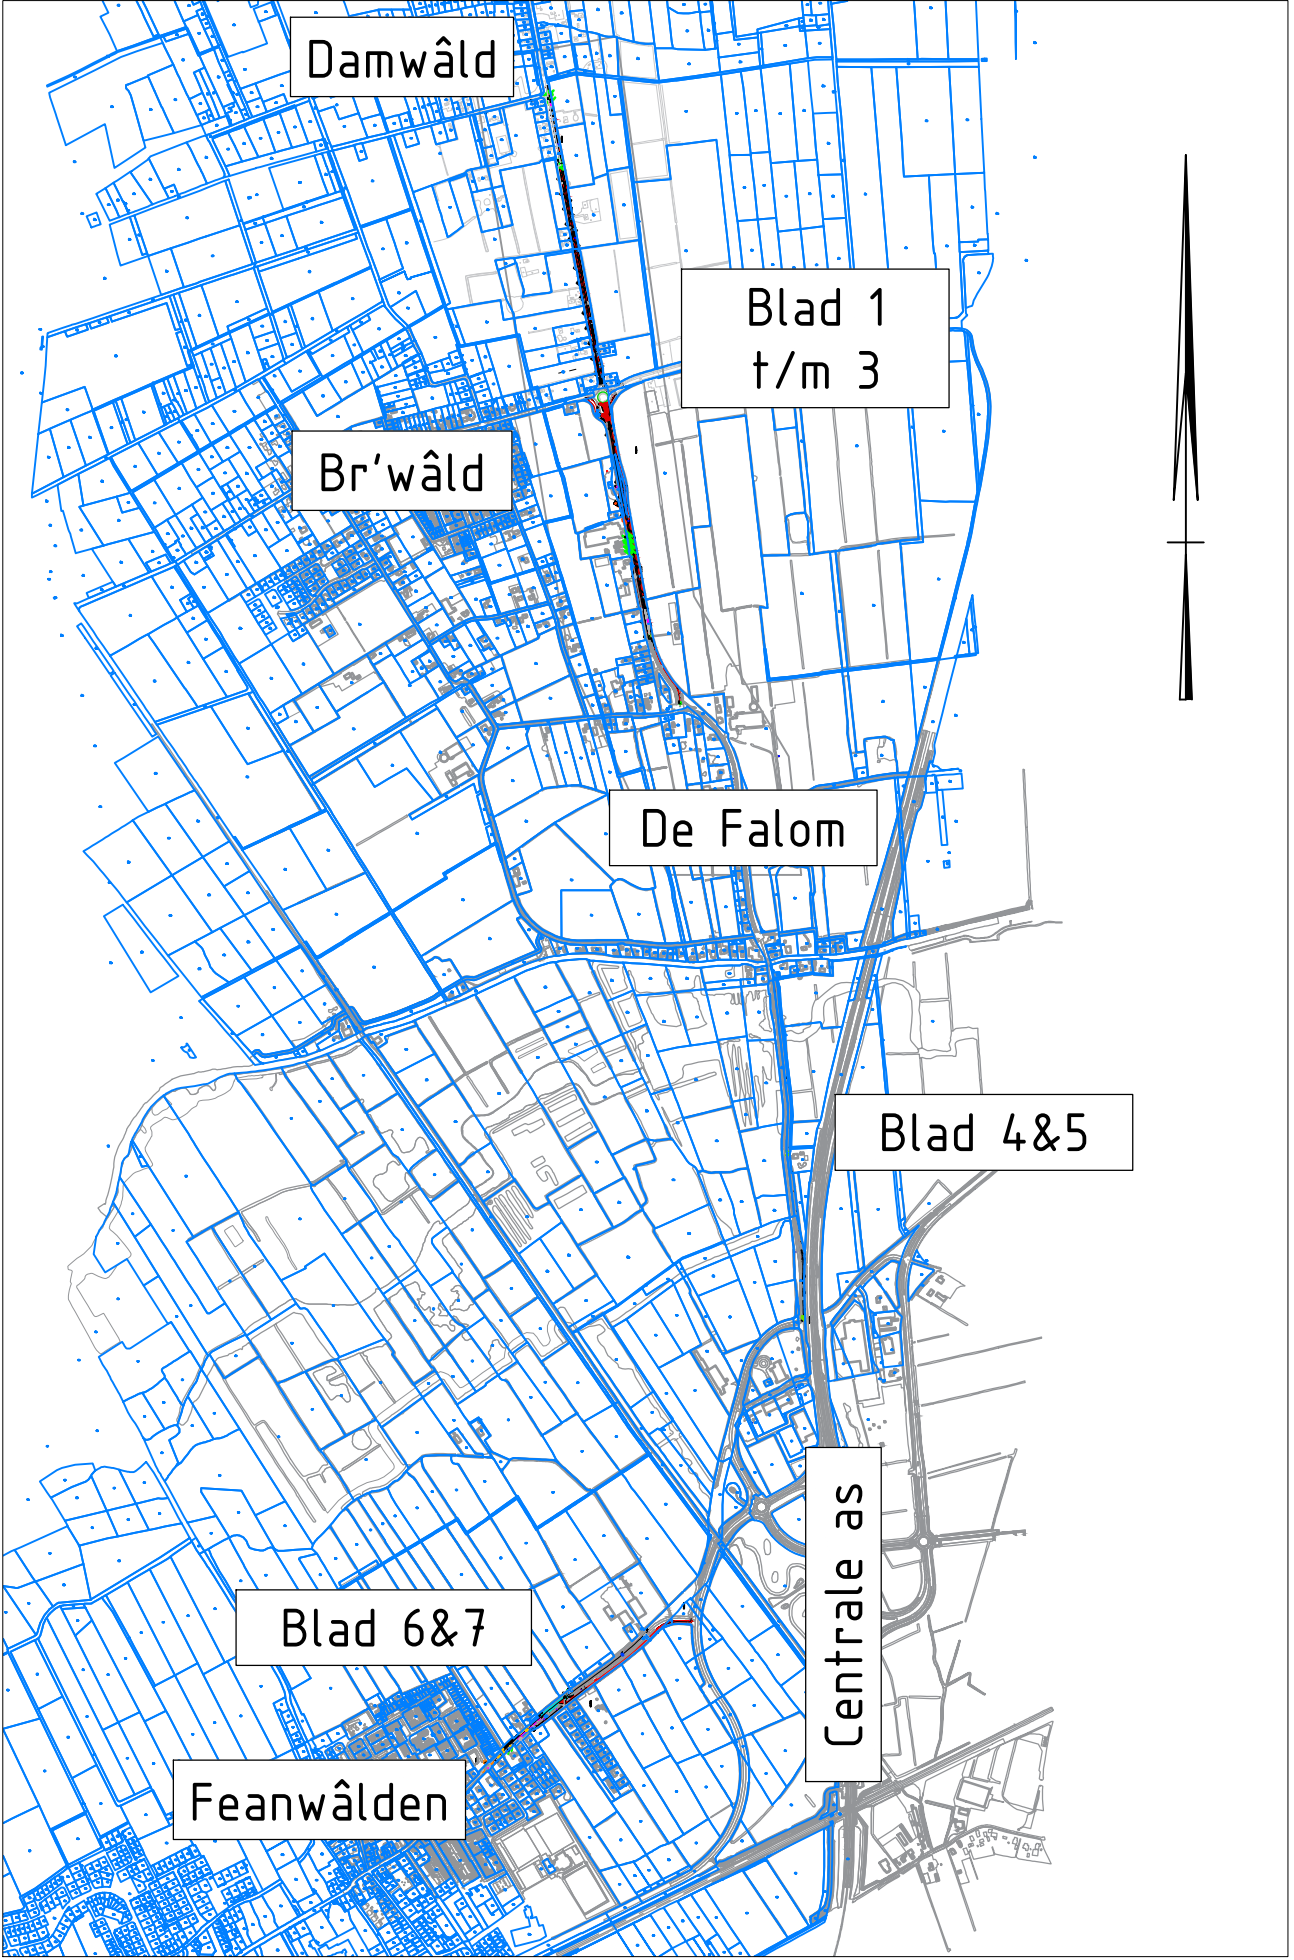


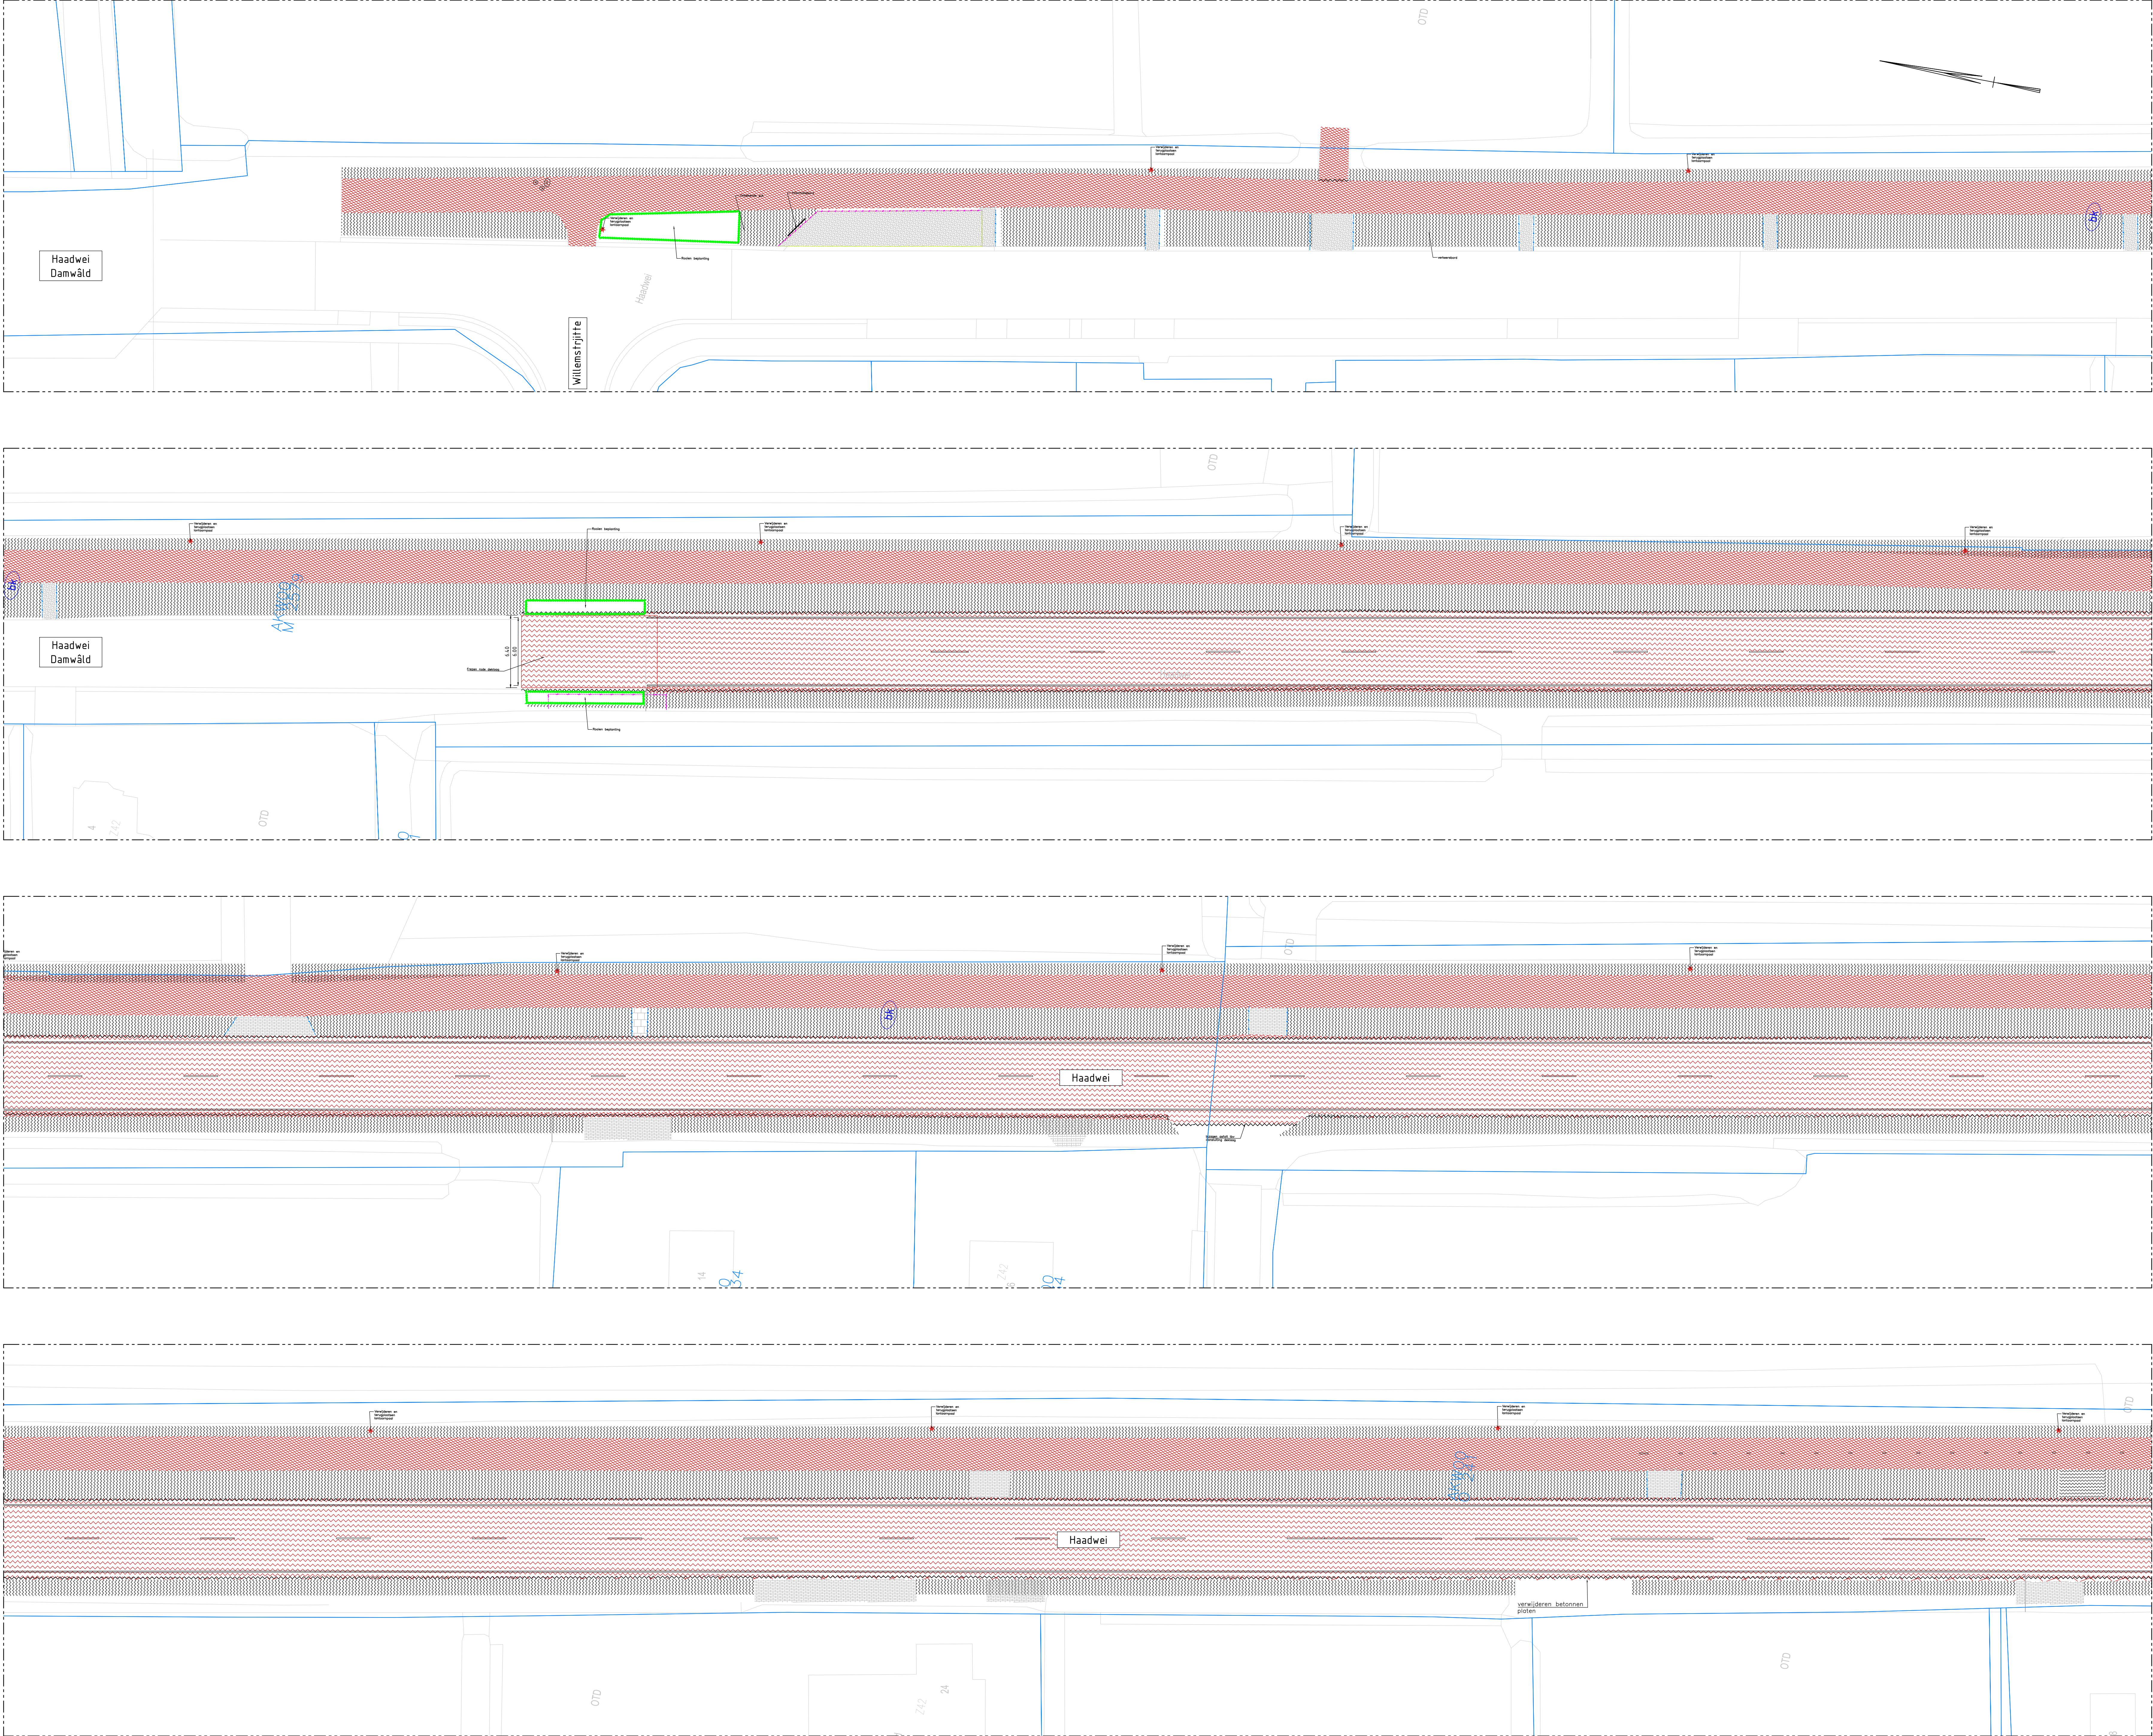

LEGENDA	
	Bestaande situatie
	Bestaande bebouwing met huisnummer
	Bestaande kadastrale grens
	Werkgrens
	Aalijn
	Zaaglijn asfalt
	Verwijderen haag
	Verwijderen dam
	Verwijderen opslutband 100x200mm
	Verwijderen trottoirband 130/150x250mm
	Verwijderen trottoirband 180/200x250mm
	Verwijderen rws band 130/250x200mm
	Verwijderen pefab betongoot
	Verwijderen molgoot
	Verwijderen molgoot
	Verwijderen riool beton ø300
	Frezen asfalt verharding dik: 35/40mm
	Opbreken asfalt dik: zie onderzoek
	Opbreken beton dik: zie onderzoek
	Opbreken creteprint dik: 200mm
	Frezen berm
	Verwijderen betonstraatsfenen
	Verwijderen gebakken dkformaat
	Verwijderen tegels 300x300x45mm
	Verwijderen grasbetontegels 400x600x120mm
	Verwijderen dam
	Verwijderen en ferugplaasfen lantaaripaal
	Tijdelijk opnenen lantaaripaal
	Verwijderen markering
	Verwijderen verkeersbord
	Verwijderen insperlaaput beton
	Verwijderen inritblok 500x500mm

Opmerking		Schaal 1:200	
- Nieuw tekening in meters		0 2 4 6 8m	
- Materieaalskies in kilometers, heren anders aangegeven			
- Hooftroutes in meters f.a.v. N.A.P.			
1	Wijzigen rijbaan breedte Damwâld - Br'wâld	J.S.	07-01-2025
2	Wijzigen rijbaan breedte Damwâld - Br'wâld	Getekend door	Opzet
Opdrachtgever			
Gemeente Dantumadiel			
Project			
Hoofdrijbaanroute DW-Feanw. en afw. Haadwei			
Opruimtekening			
Getekend door	Formaat	Besteknummer	Blad
J. Sjoerdsma	A0	DA_2024_01	1
Gecontroleerd door	Schaal	Projectnummer	Status
J. Kooistra	1:200	DA_2024_01	DO
		Aantal	Tekeningnummer
		7	DA_2024_01_DO-07-01