
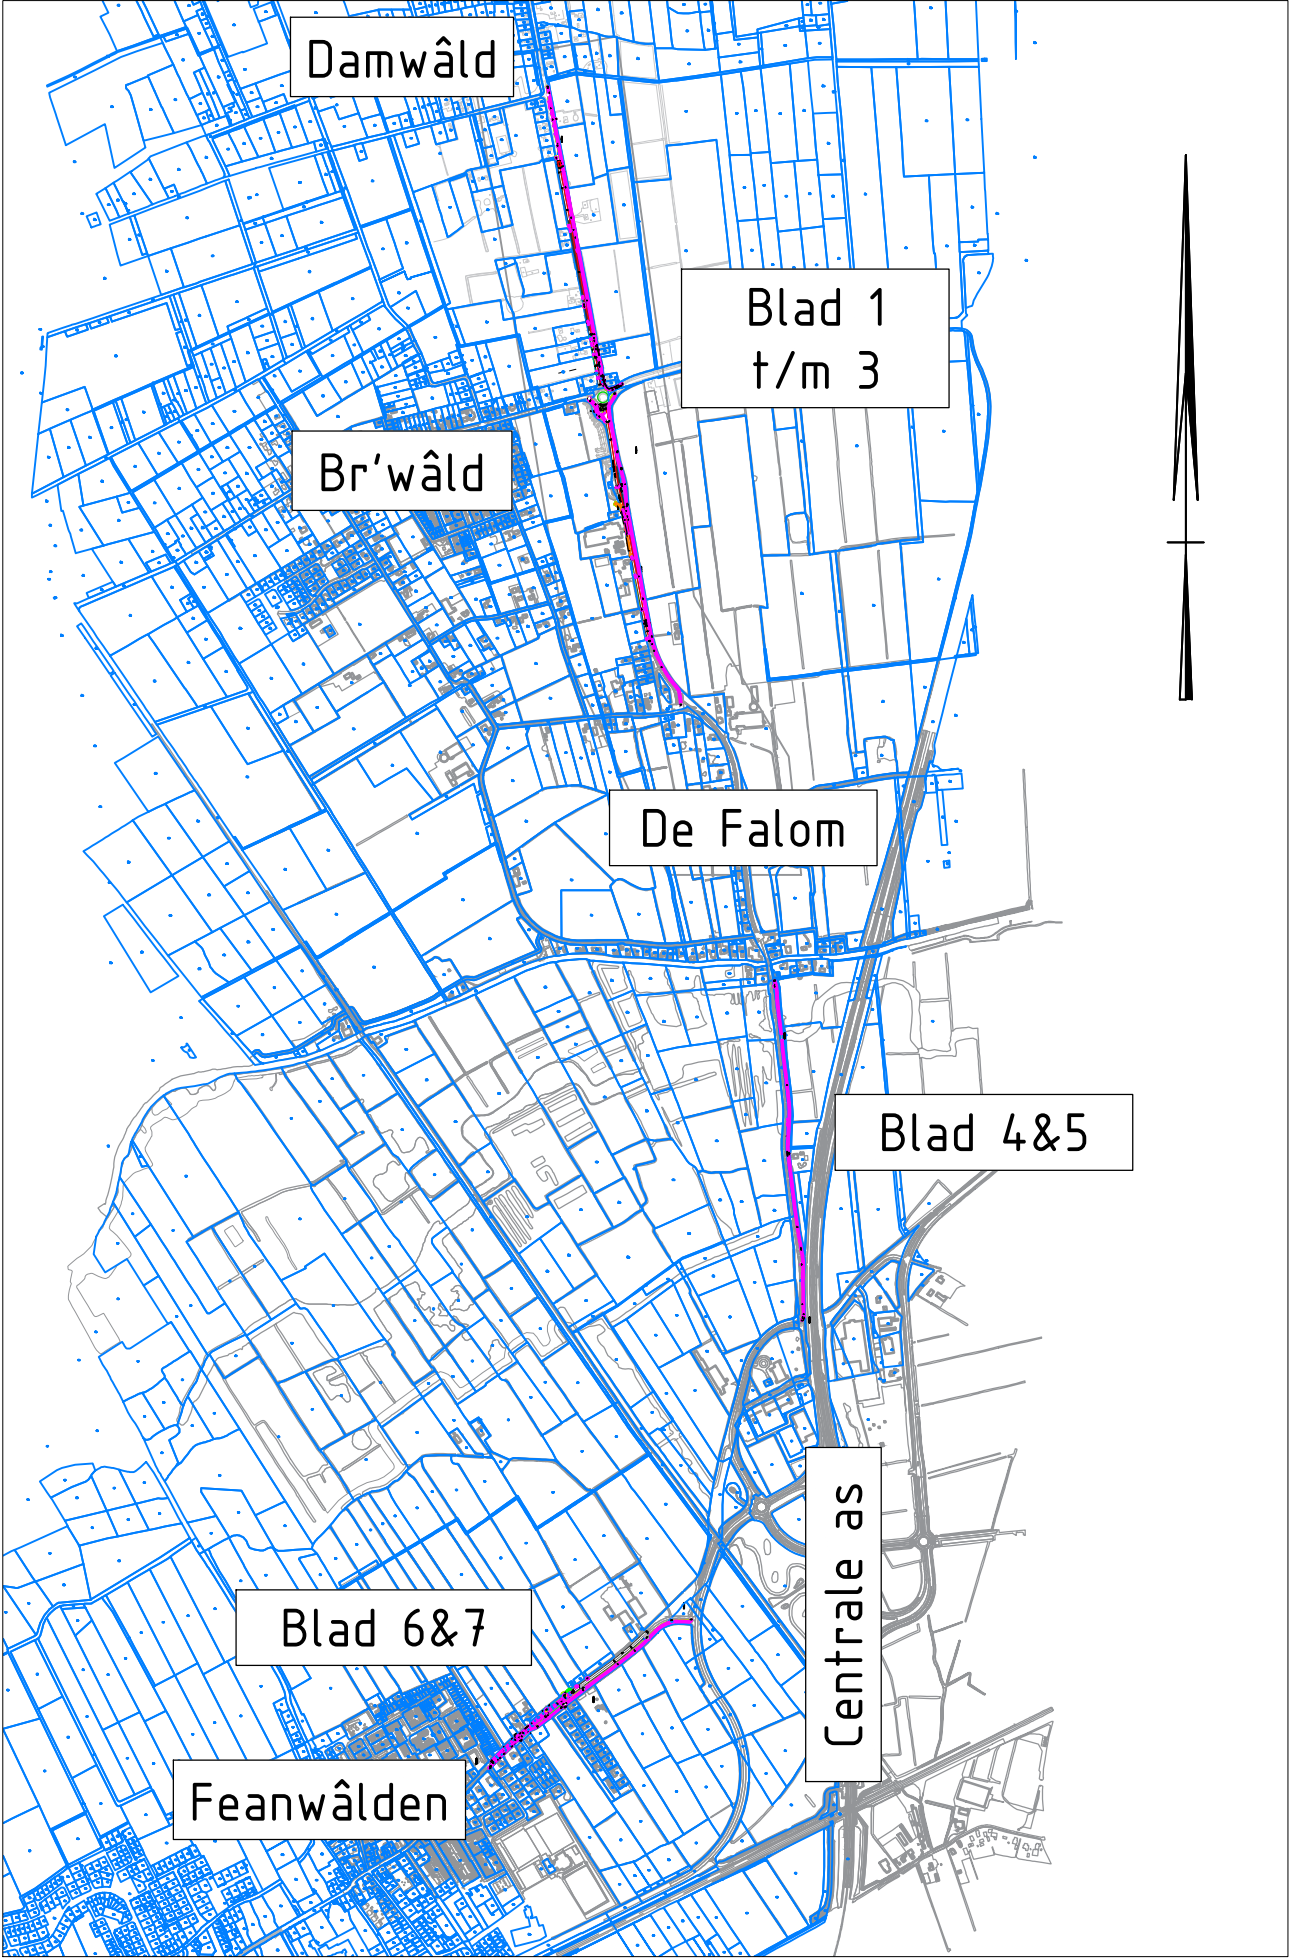
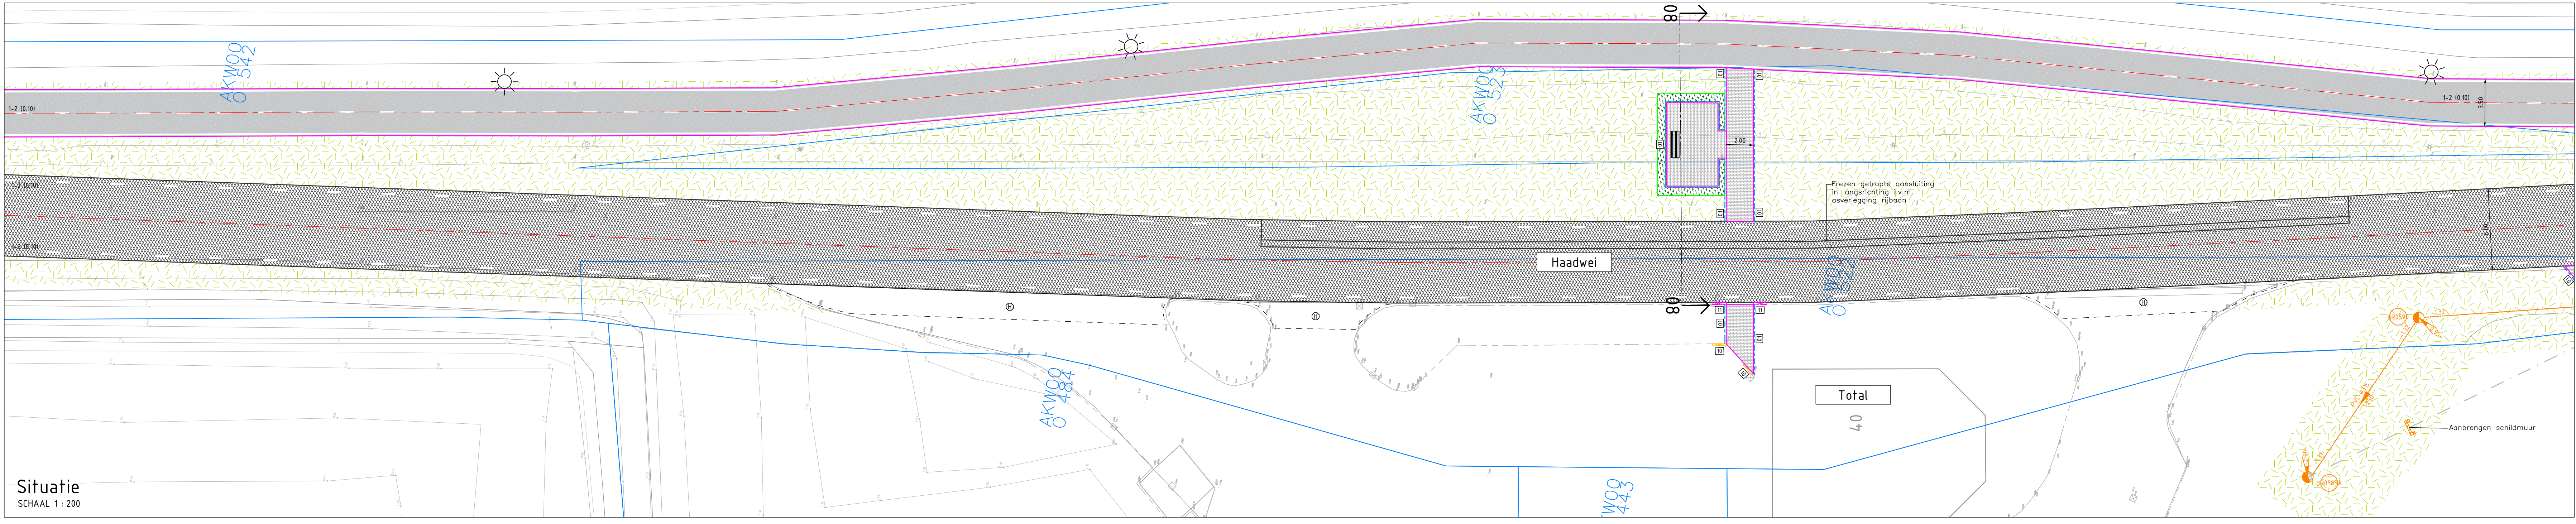
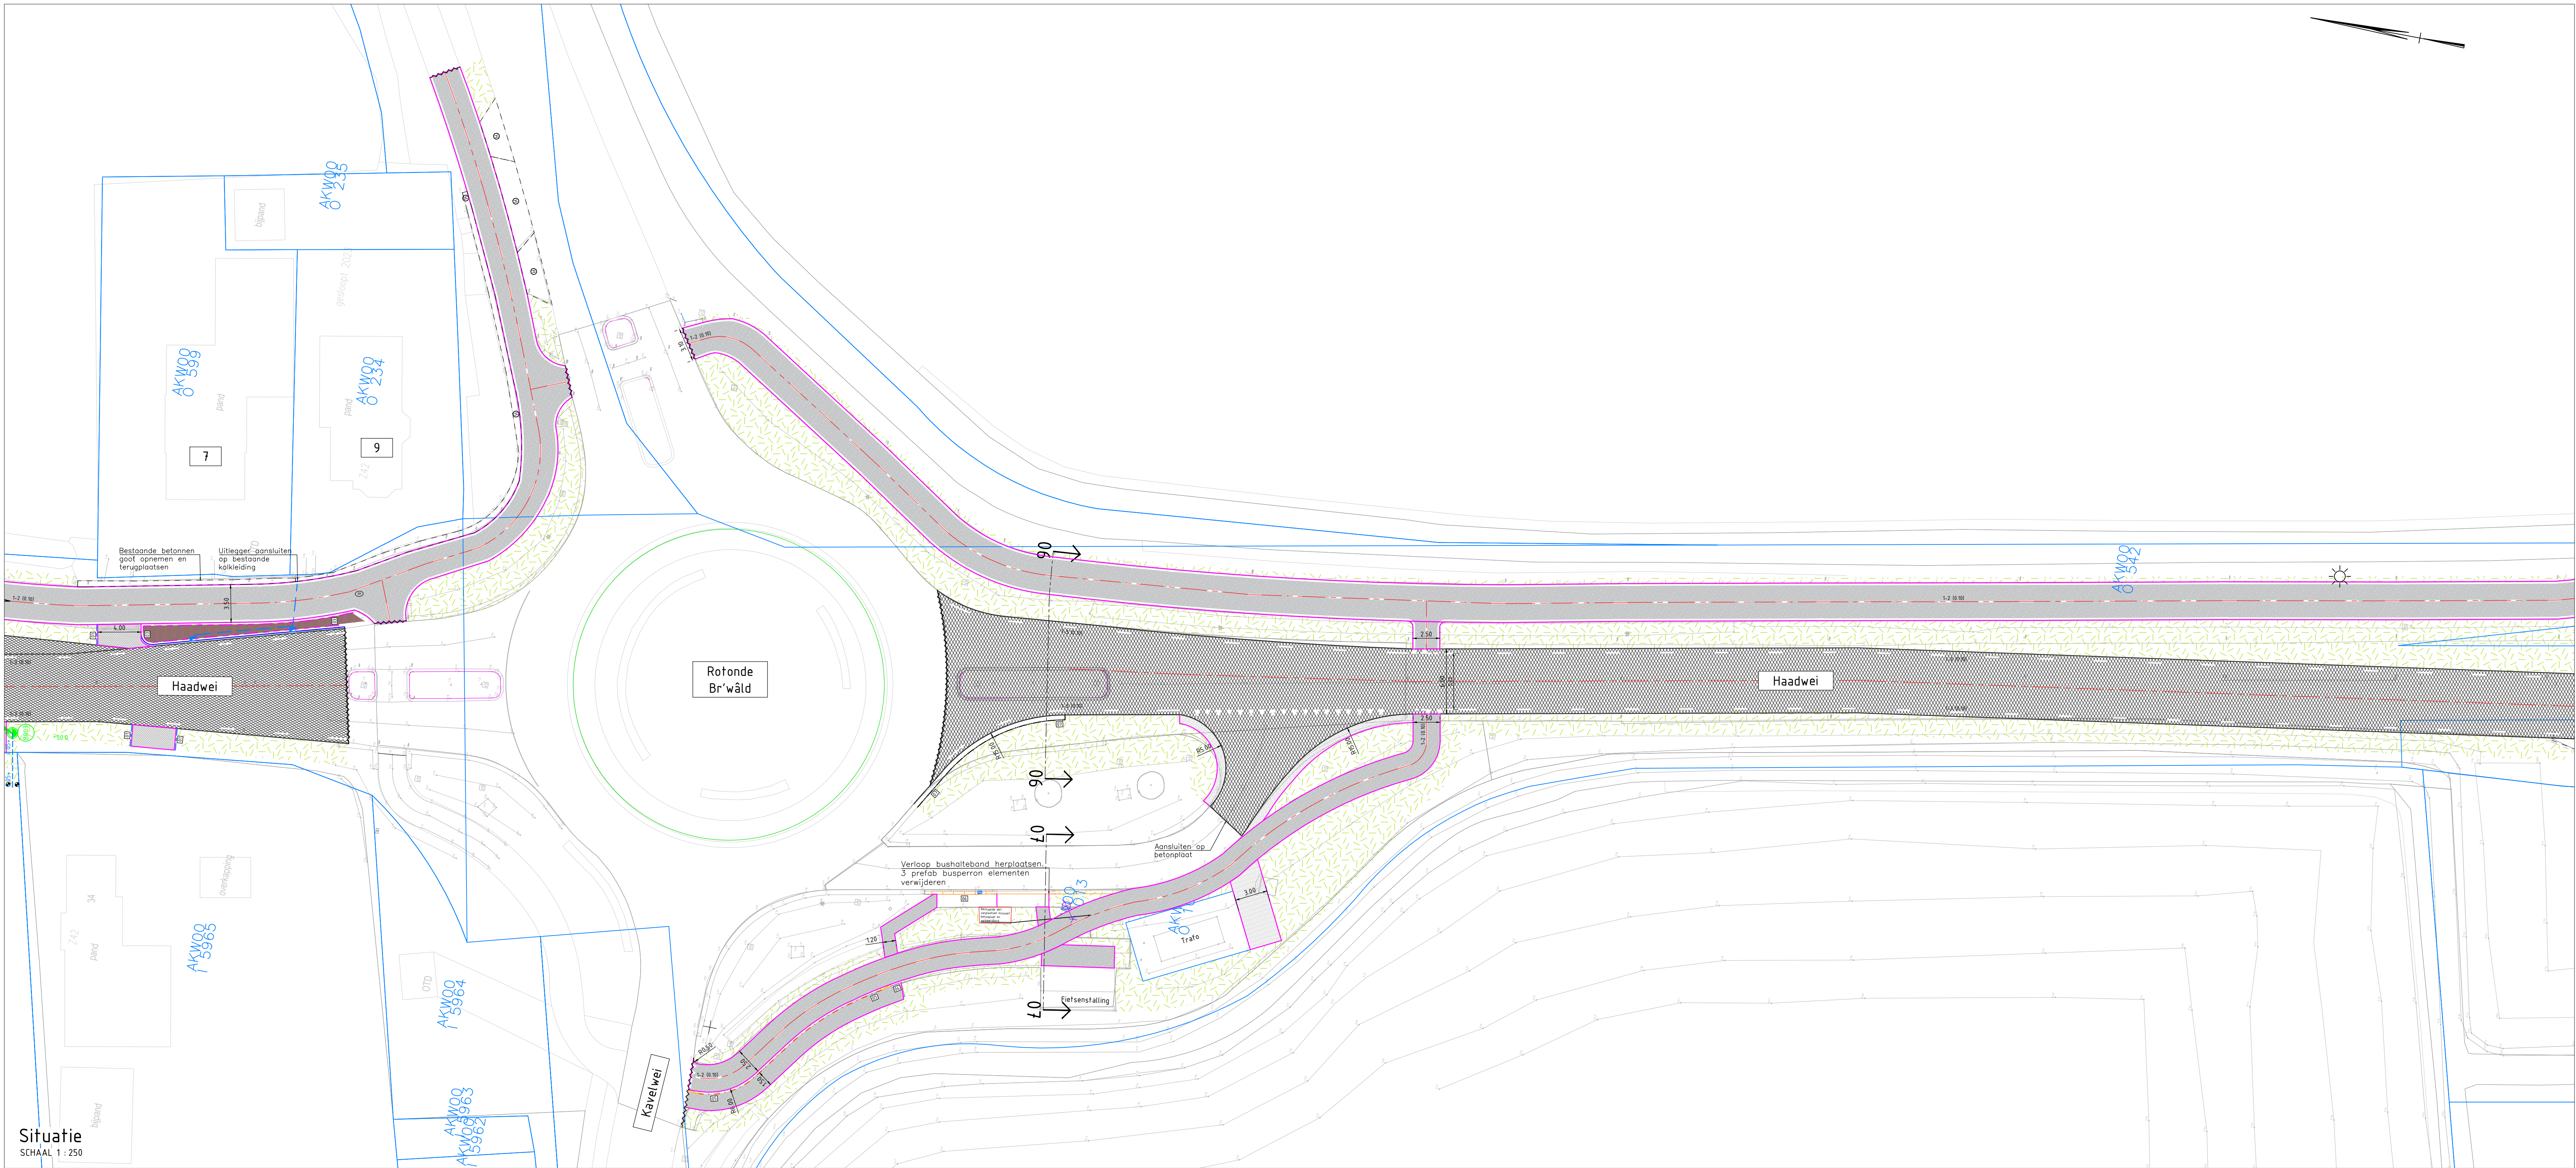
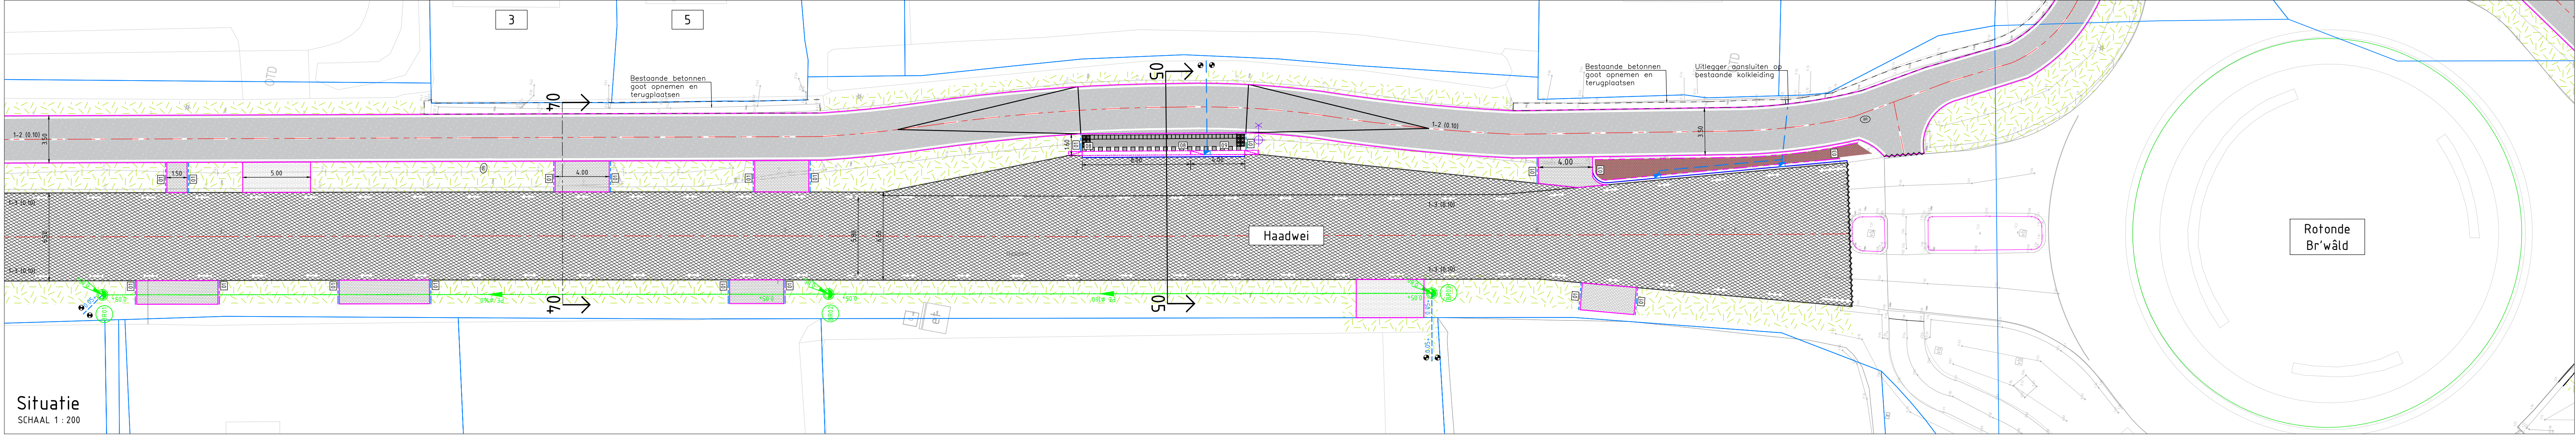


 

Overzichtstekening
SCHAAL 1 : 2000

				Opmerking: - Hoofdweg in meters - Hoofdweg in assietellen, fersel daniel aangeken - Hoofdweg in meters fersel N.A.P.	
Schaal 1:200		Schaal 1:200			
1		Wijziging rijbaan breedte Damwâld - Br'wâld		J.S.	
Versie / Beschrijving		Gefabriceerd door		Opzet	
Opdrachtgever: Gemeente Dantumadiel					
Project: Hoofdrijbaanroute DW-Feanw. en afw. Haadwei					
Situatietekening met ontwerp					
Gedownload door J. Sjoerdsma		Formaat A0		Bestandsnummer DA_2024_01	
Gefabriceerd door J. Kooistra		Schaal 1:200 / 1:250		Projectnummer DA_2024_01	
				Blad 7	
				Tekeningsnummer DA_2024_01_DO-ST-011	