



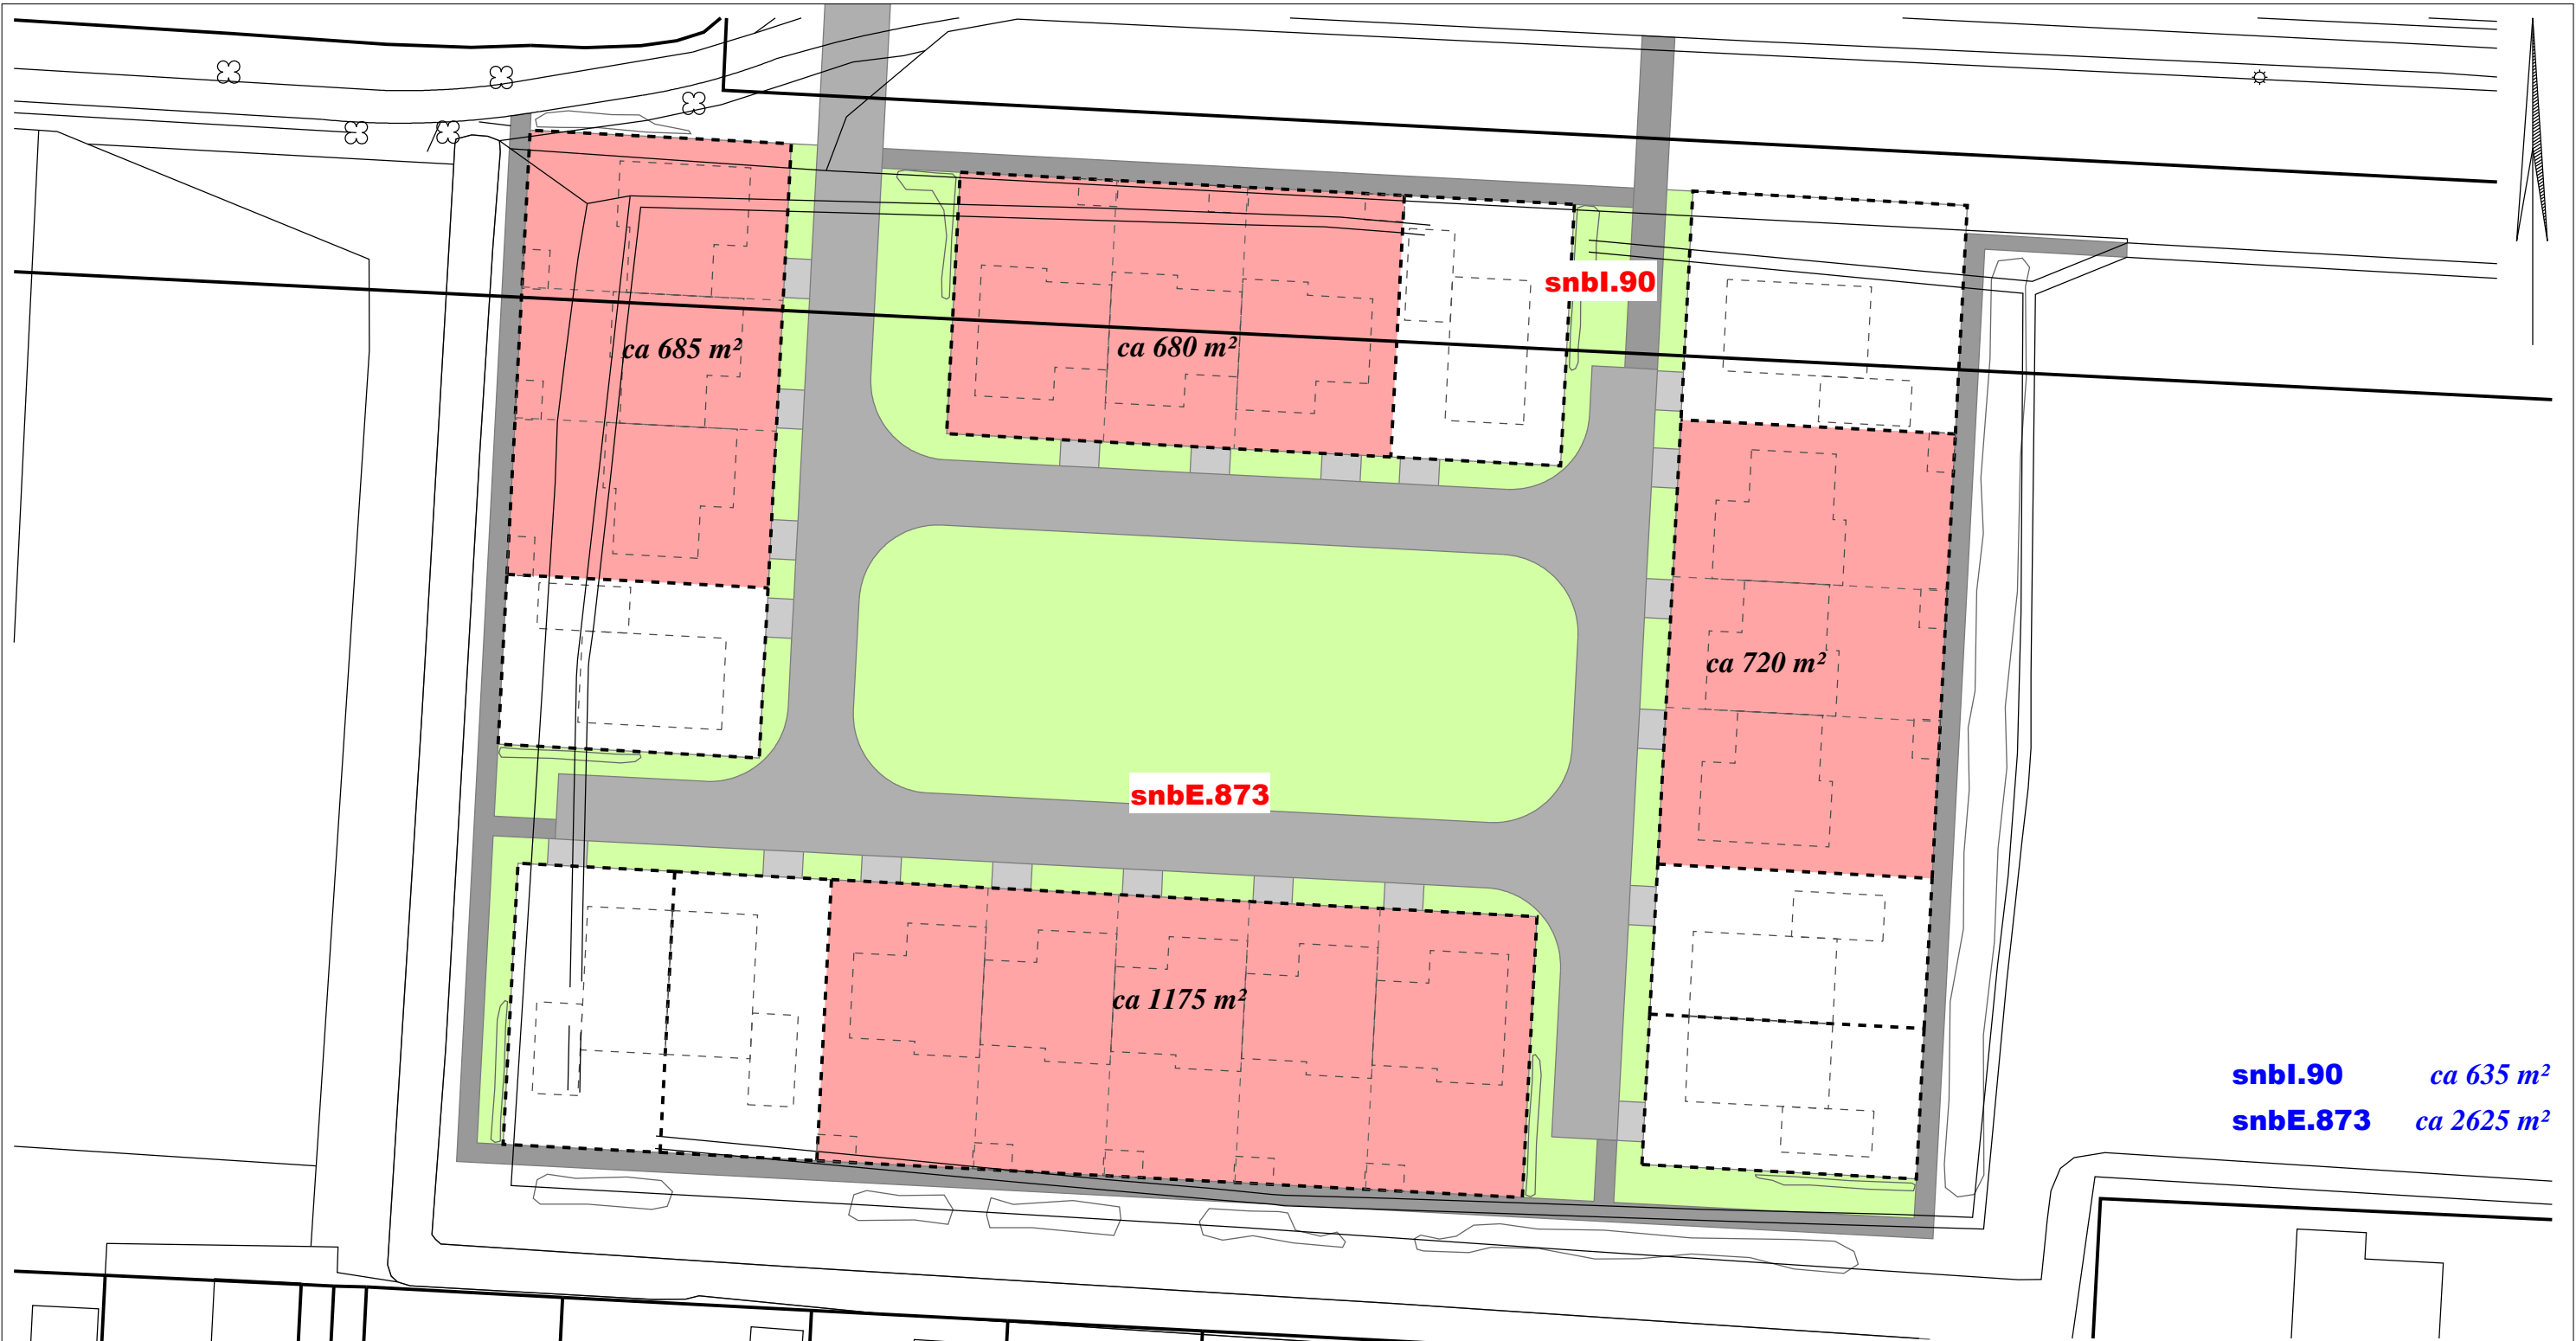

snbl.90 *ca 635 m²*
snbE.873 *ca 2625 m²*

Weiteveen / "sportpark 't Amsterdamse Veld"

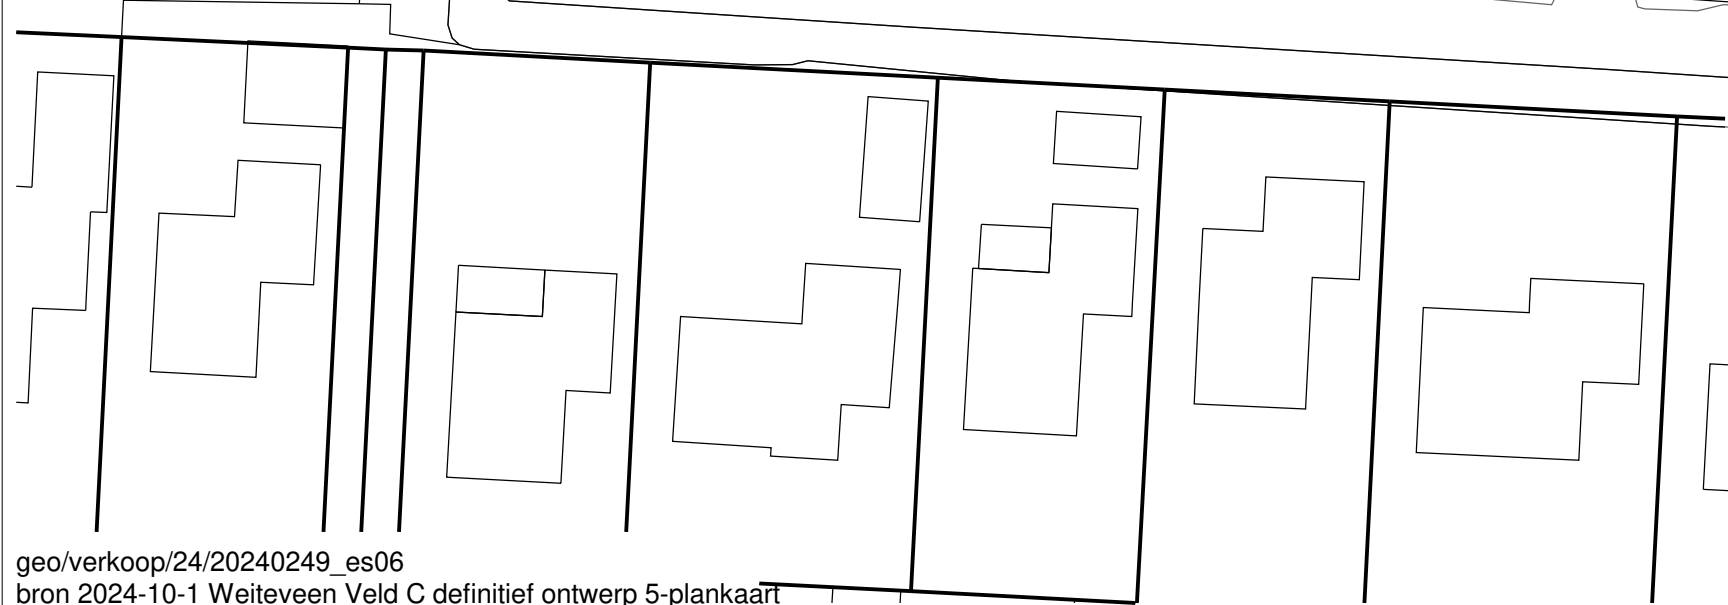

geo/verkoop/24/20240249_es06
bron 2024-10-1 Weiteveen Veld C definitief ontwerp 5-plankaart

transactienr:



0 5 10 15 m

Gemeente Emmen		
Tekening behorende bij "projectgebied C-Veld" te Weiteveen	team Projectmangement	
	H. Kruijdenberg M. Harmsma	
	opp. ca 3260 m²	
datum 09-12-2024	sectie snb E (6), I (2)	tekeningnummer
form. A.3	get. J.H. Heidotting	249-G.2024