

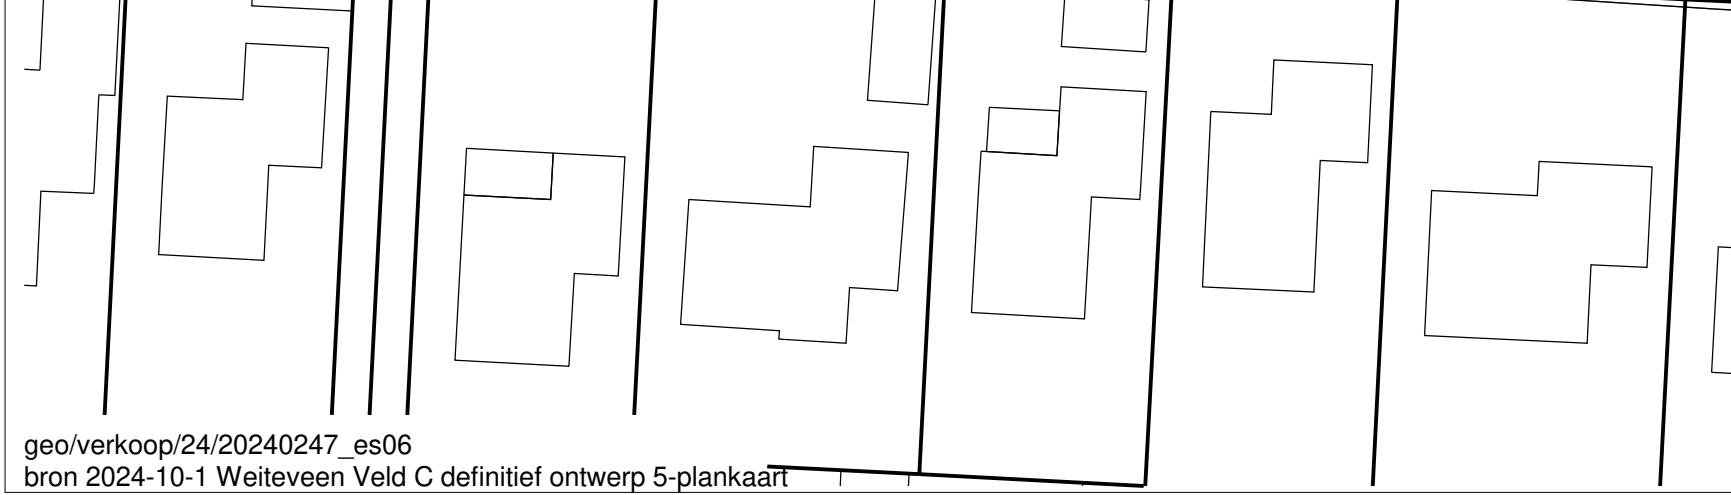


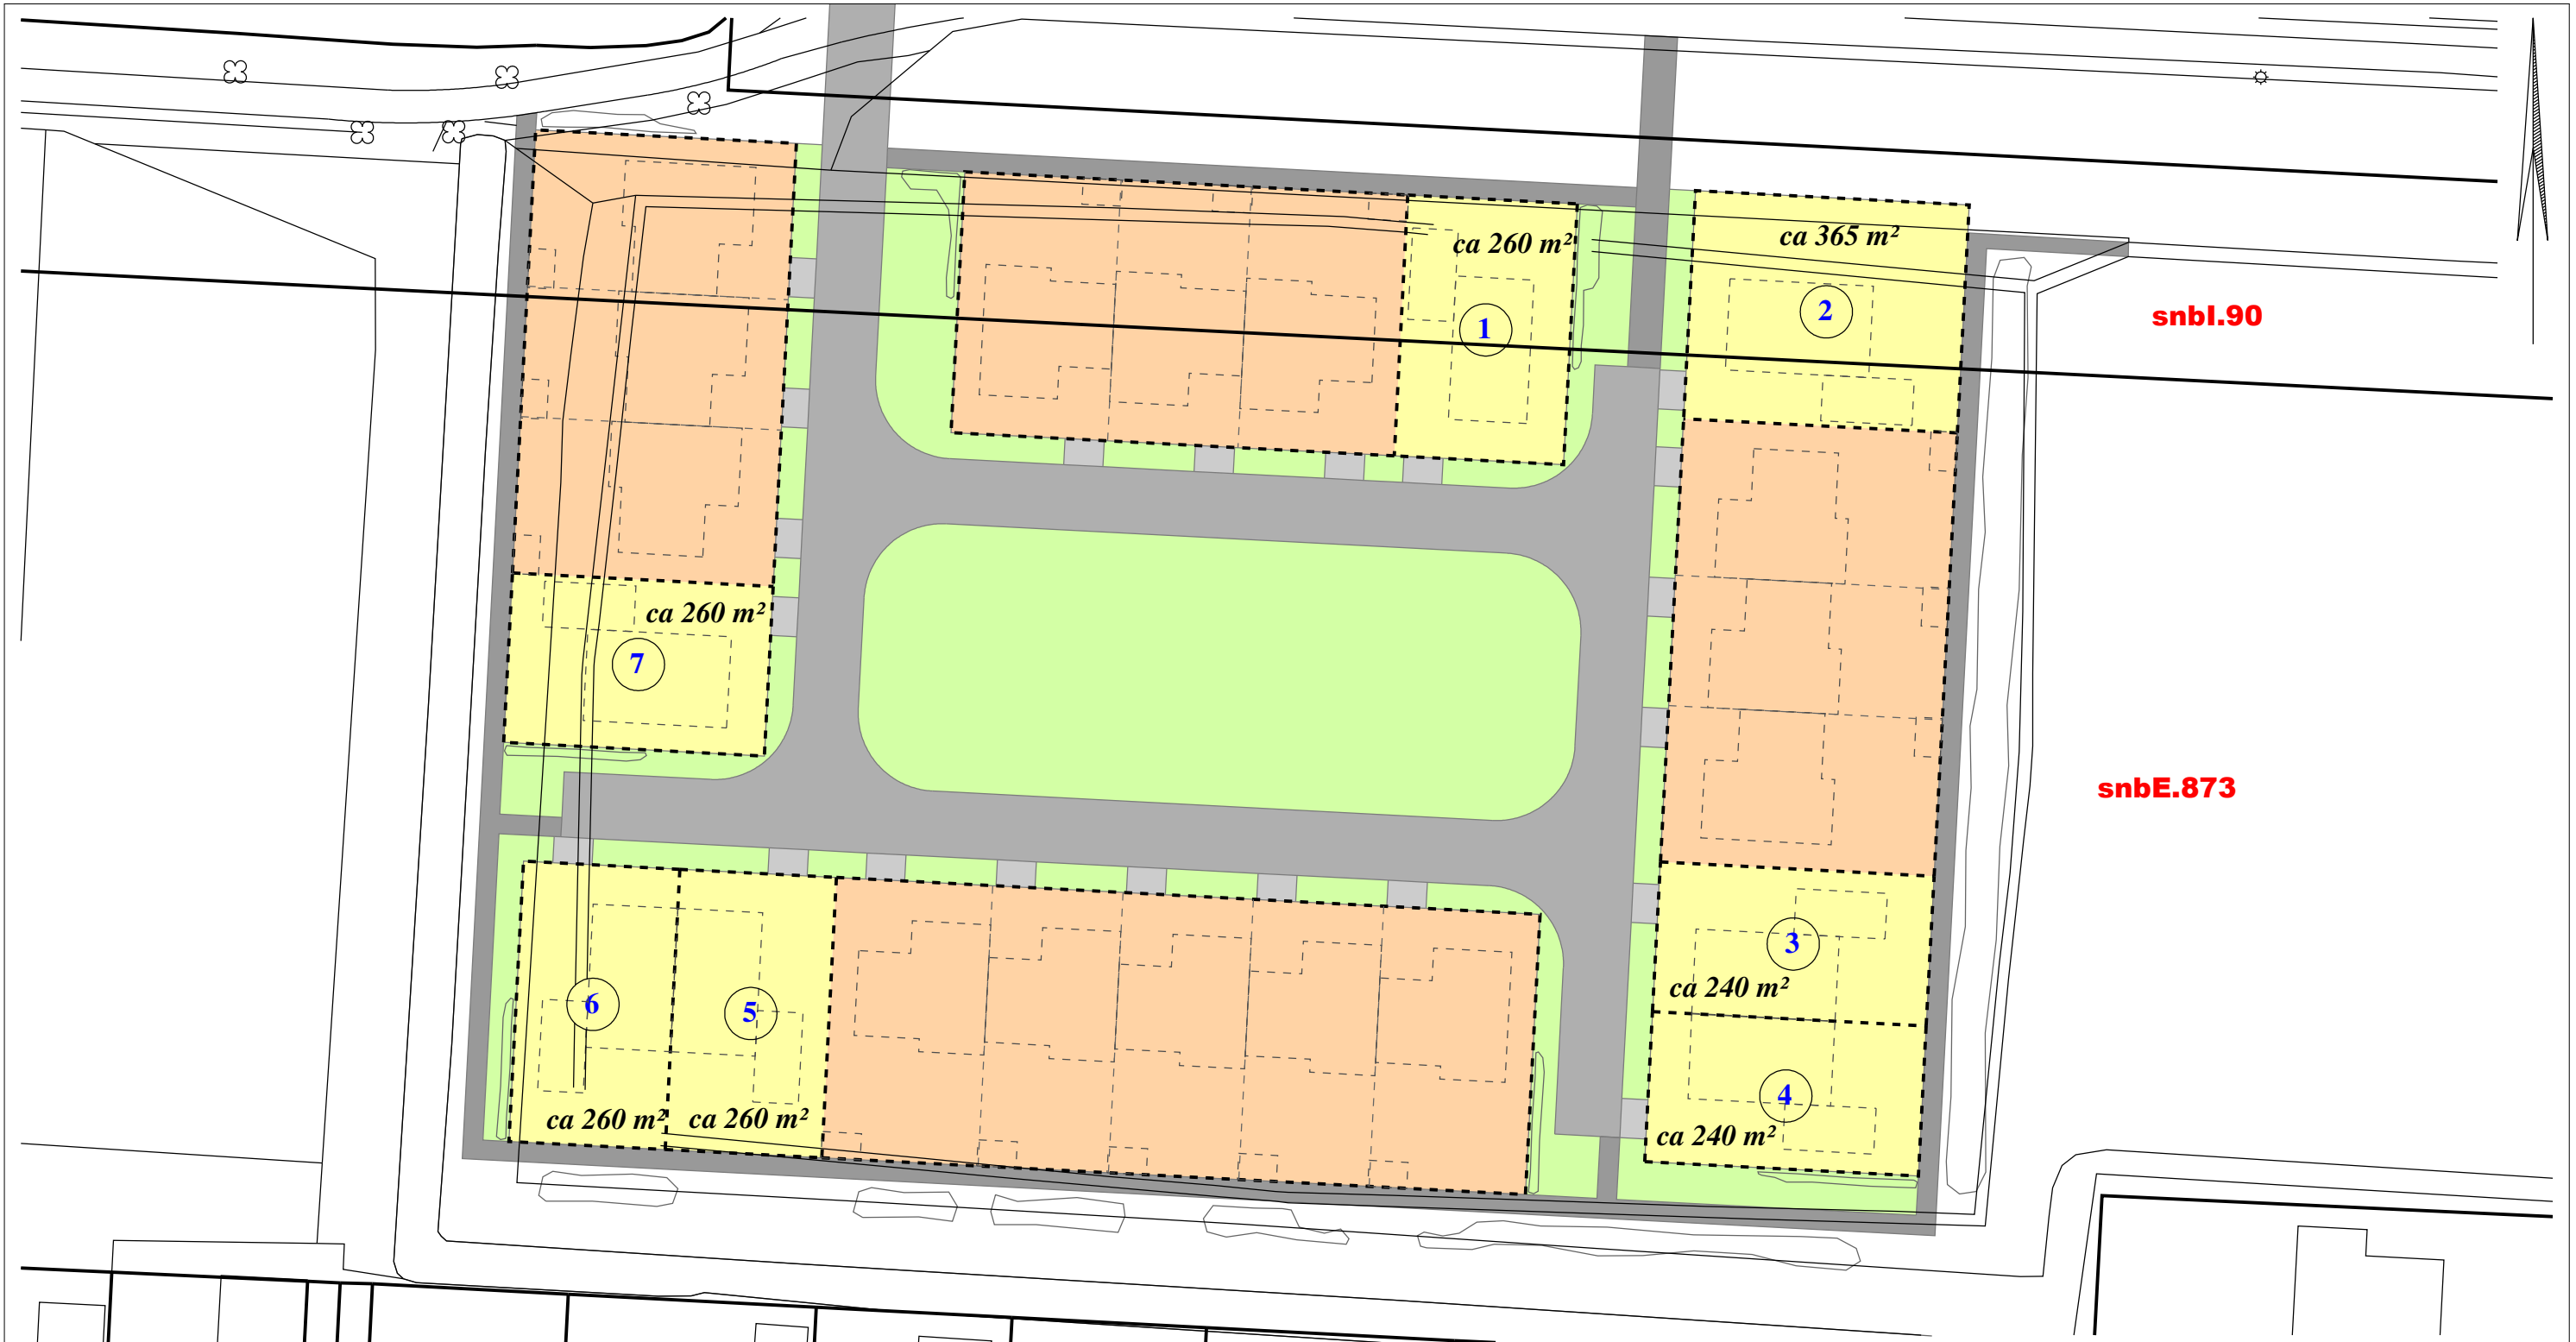

1 t/m 7 kavelnummers

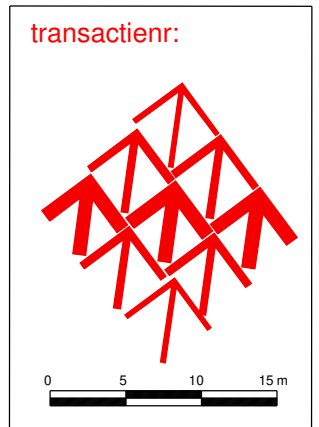

Weiteveen / "sportpark 't Amsterdamse Veld"

Gemeente Emmen

**Verkaveling particuliere bouw kavels
ten zuiden van de Ir. Biewengaweg
te Weiteveen**

team Vastgoed &
Grondzaken

E. Gernaat
A. Appelman

opp. ca m²

datum 07-10-2024

sectie snb E (6), I (2)

tekeningnummer

form. A.3

get. J.H. Heidotting

247-G.2024