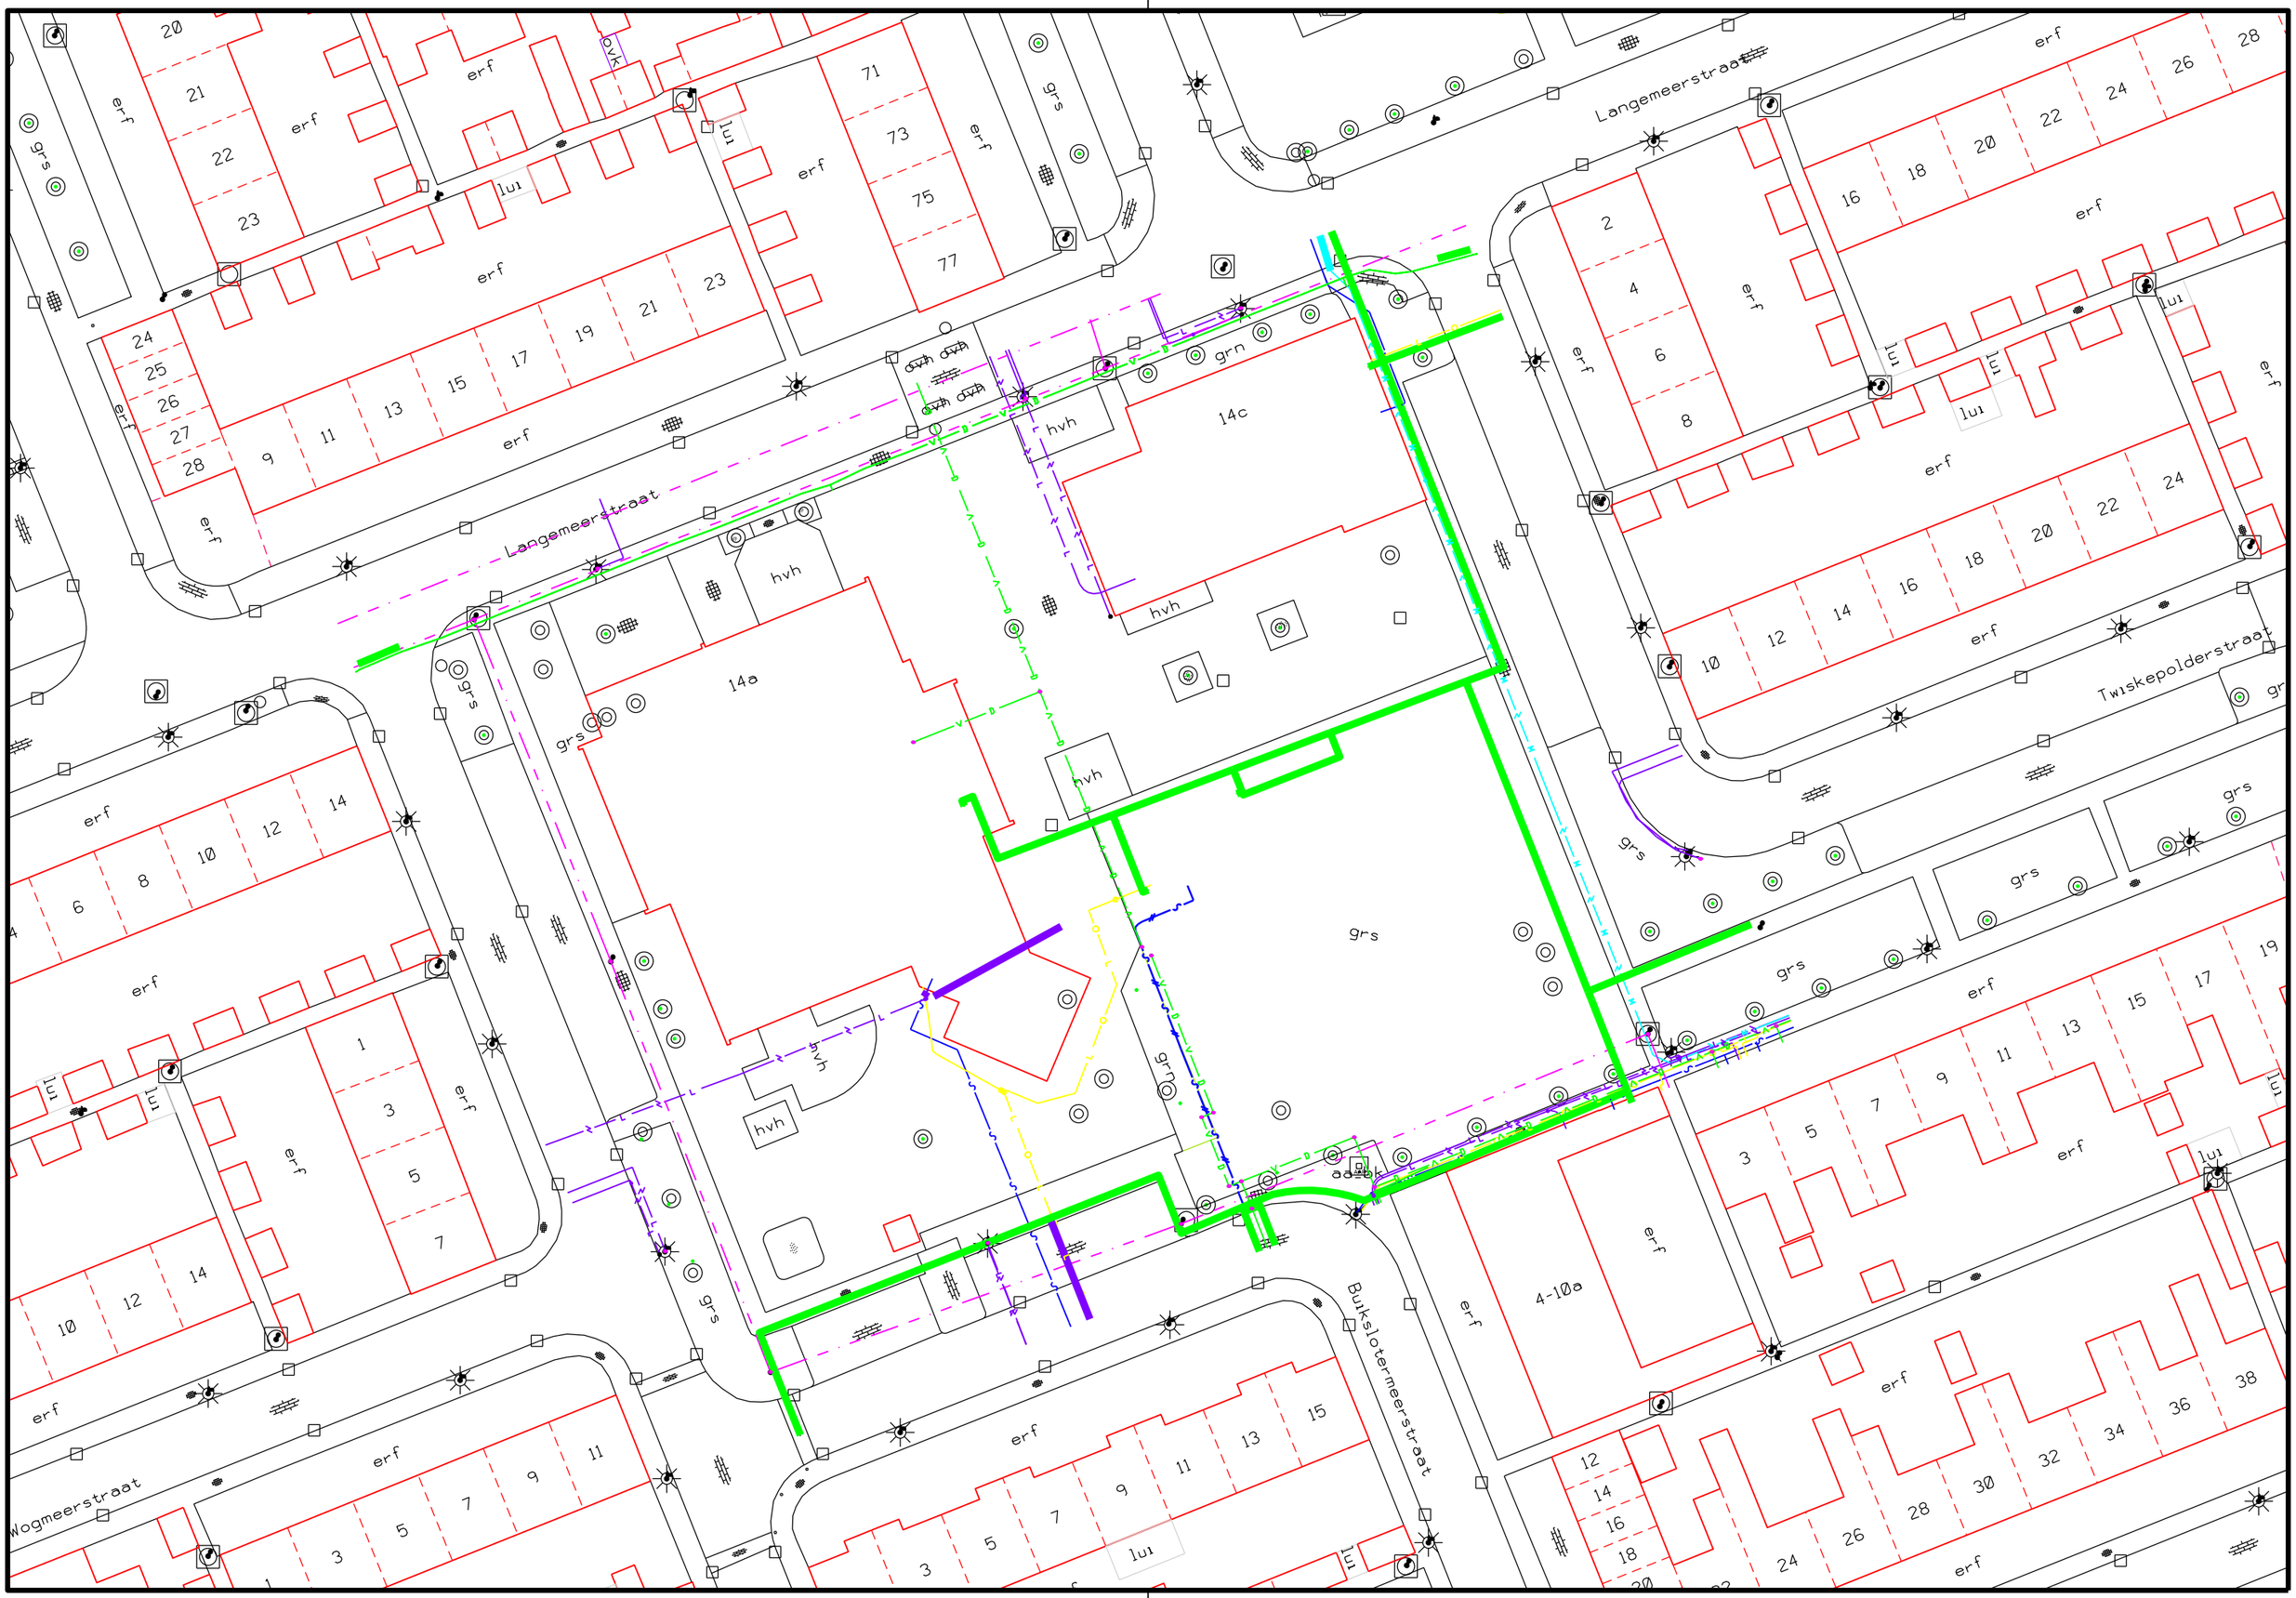

Langemeerstraat
Twiskepolderstraat
Wogmeerstraat
Bukslotermeerstraat
14a
14c
4-10a
erf
grs
hvh
lui
grn
ovk
aazok