
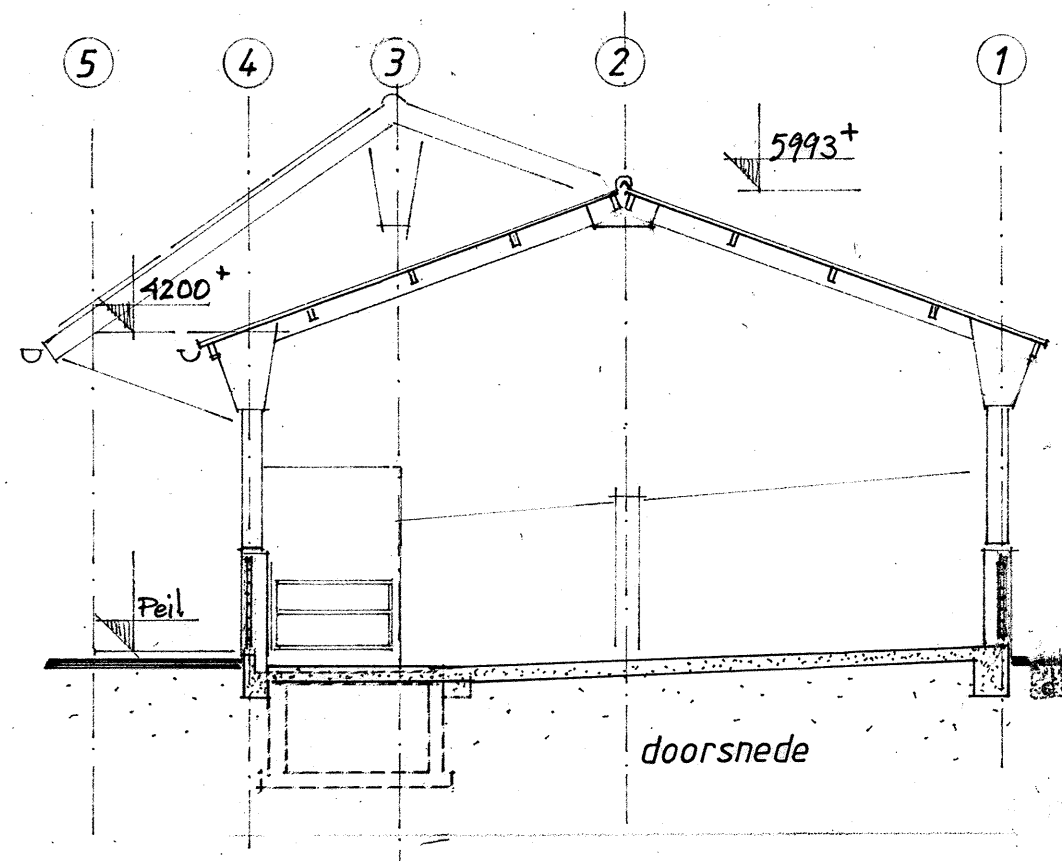
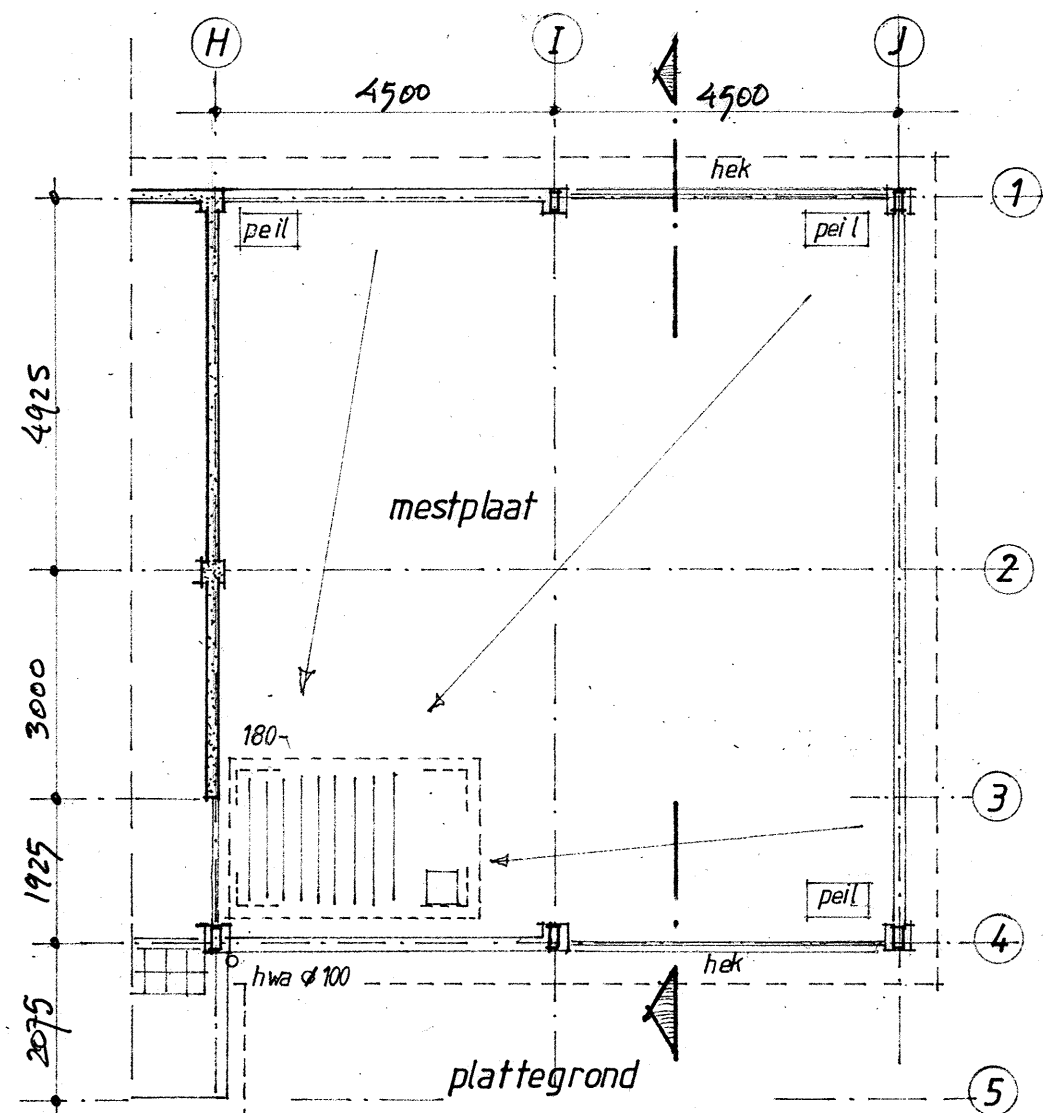
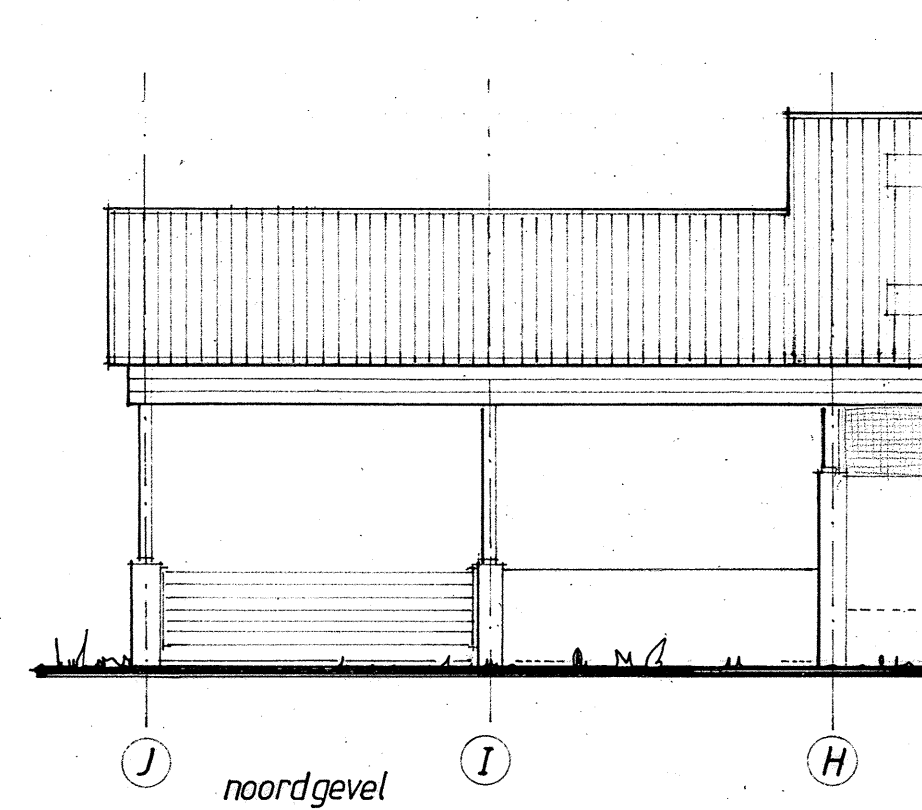
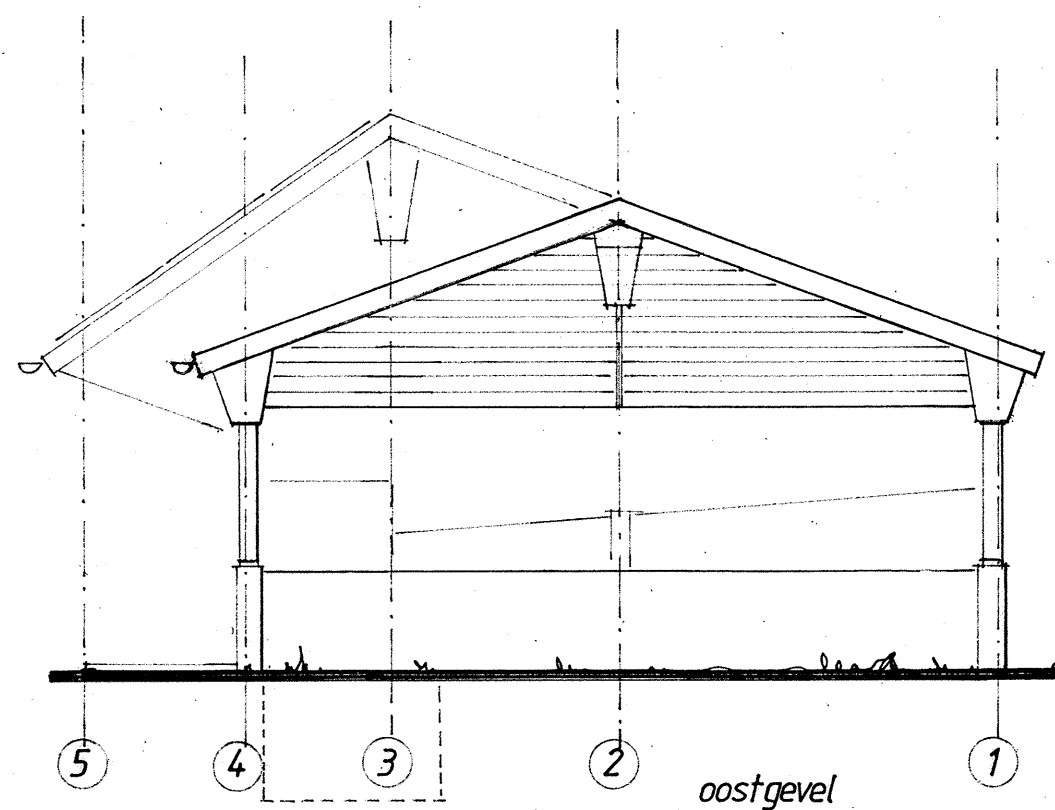


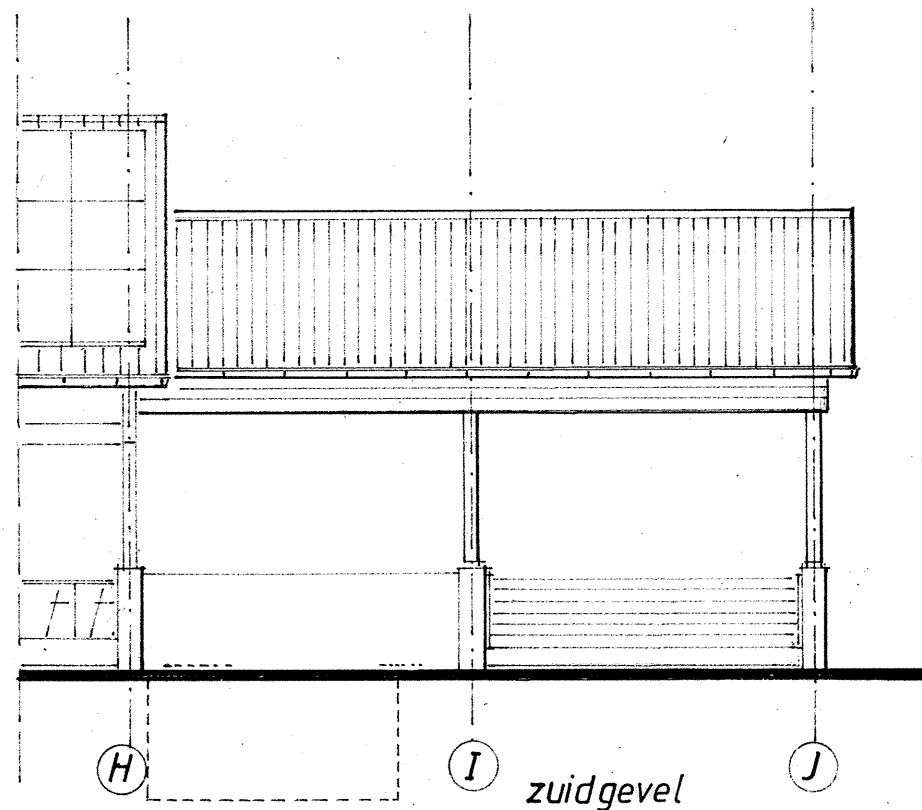

OPTIE DAK OP MESTPLAAT:

dakvorm als dak op veeschuur (as A-C)
 eterniet golfplaat, donkergrijs (geen transparante platen)
 zinken mastgoot M44 aan zuidzijde
 gordingen: zie constructie k1, Harder b.v
 kolommen 120 x 200 mm, GL28 (geen middenkolom)
 spant hout: 120 x 266 mm, GL28
 beschieting wand as H onderdaks: multiplex ipv rabat
 grindkoffer 500x 500 mm noordzijde

STALGEBOUW ZORGBOERDERIJ "DE MARSEN"

Bestek

Kap mestplaat (optie)

1 juni 2014 B-7.0



Warmolt Lameris, architect **Aynimundo, Plataforma Urbana**
 Calle Arturo Suarez 182 - Zona B - San Juan de Miraflores - Lima - Perú
 tel: (+51 1) 450 9561

email: warmolt@aynimundo.org tel: 0343 515 313 email: info@debouwadviseur.net

Michiel Schim, van der Loeff
De Bouwadviseur

Scholekster 10 3972 PT Driebergen