


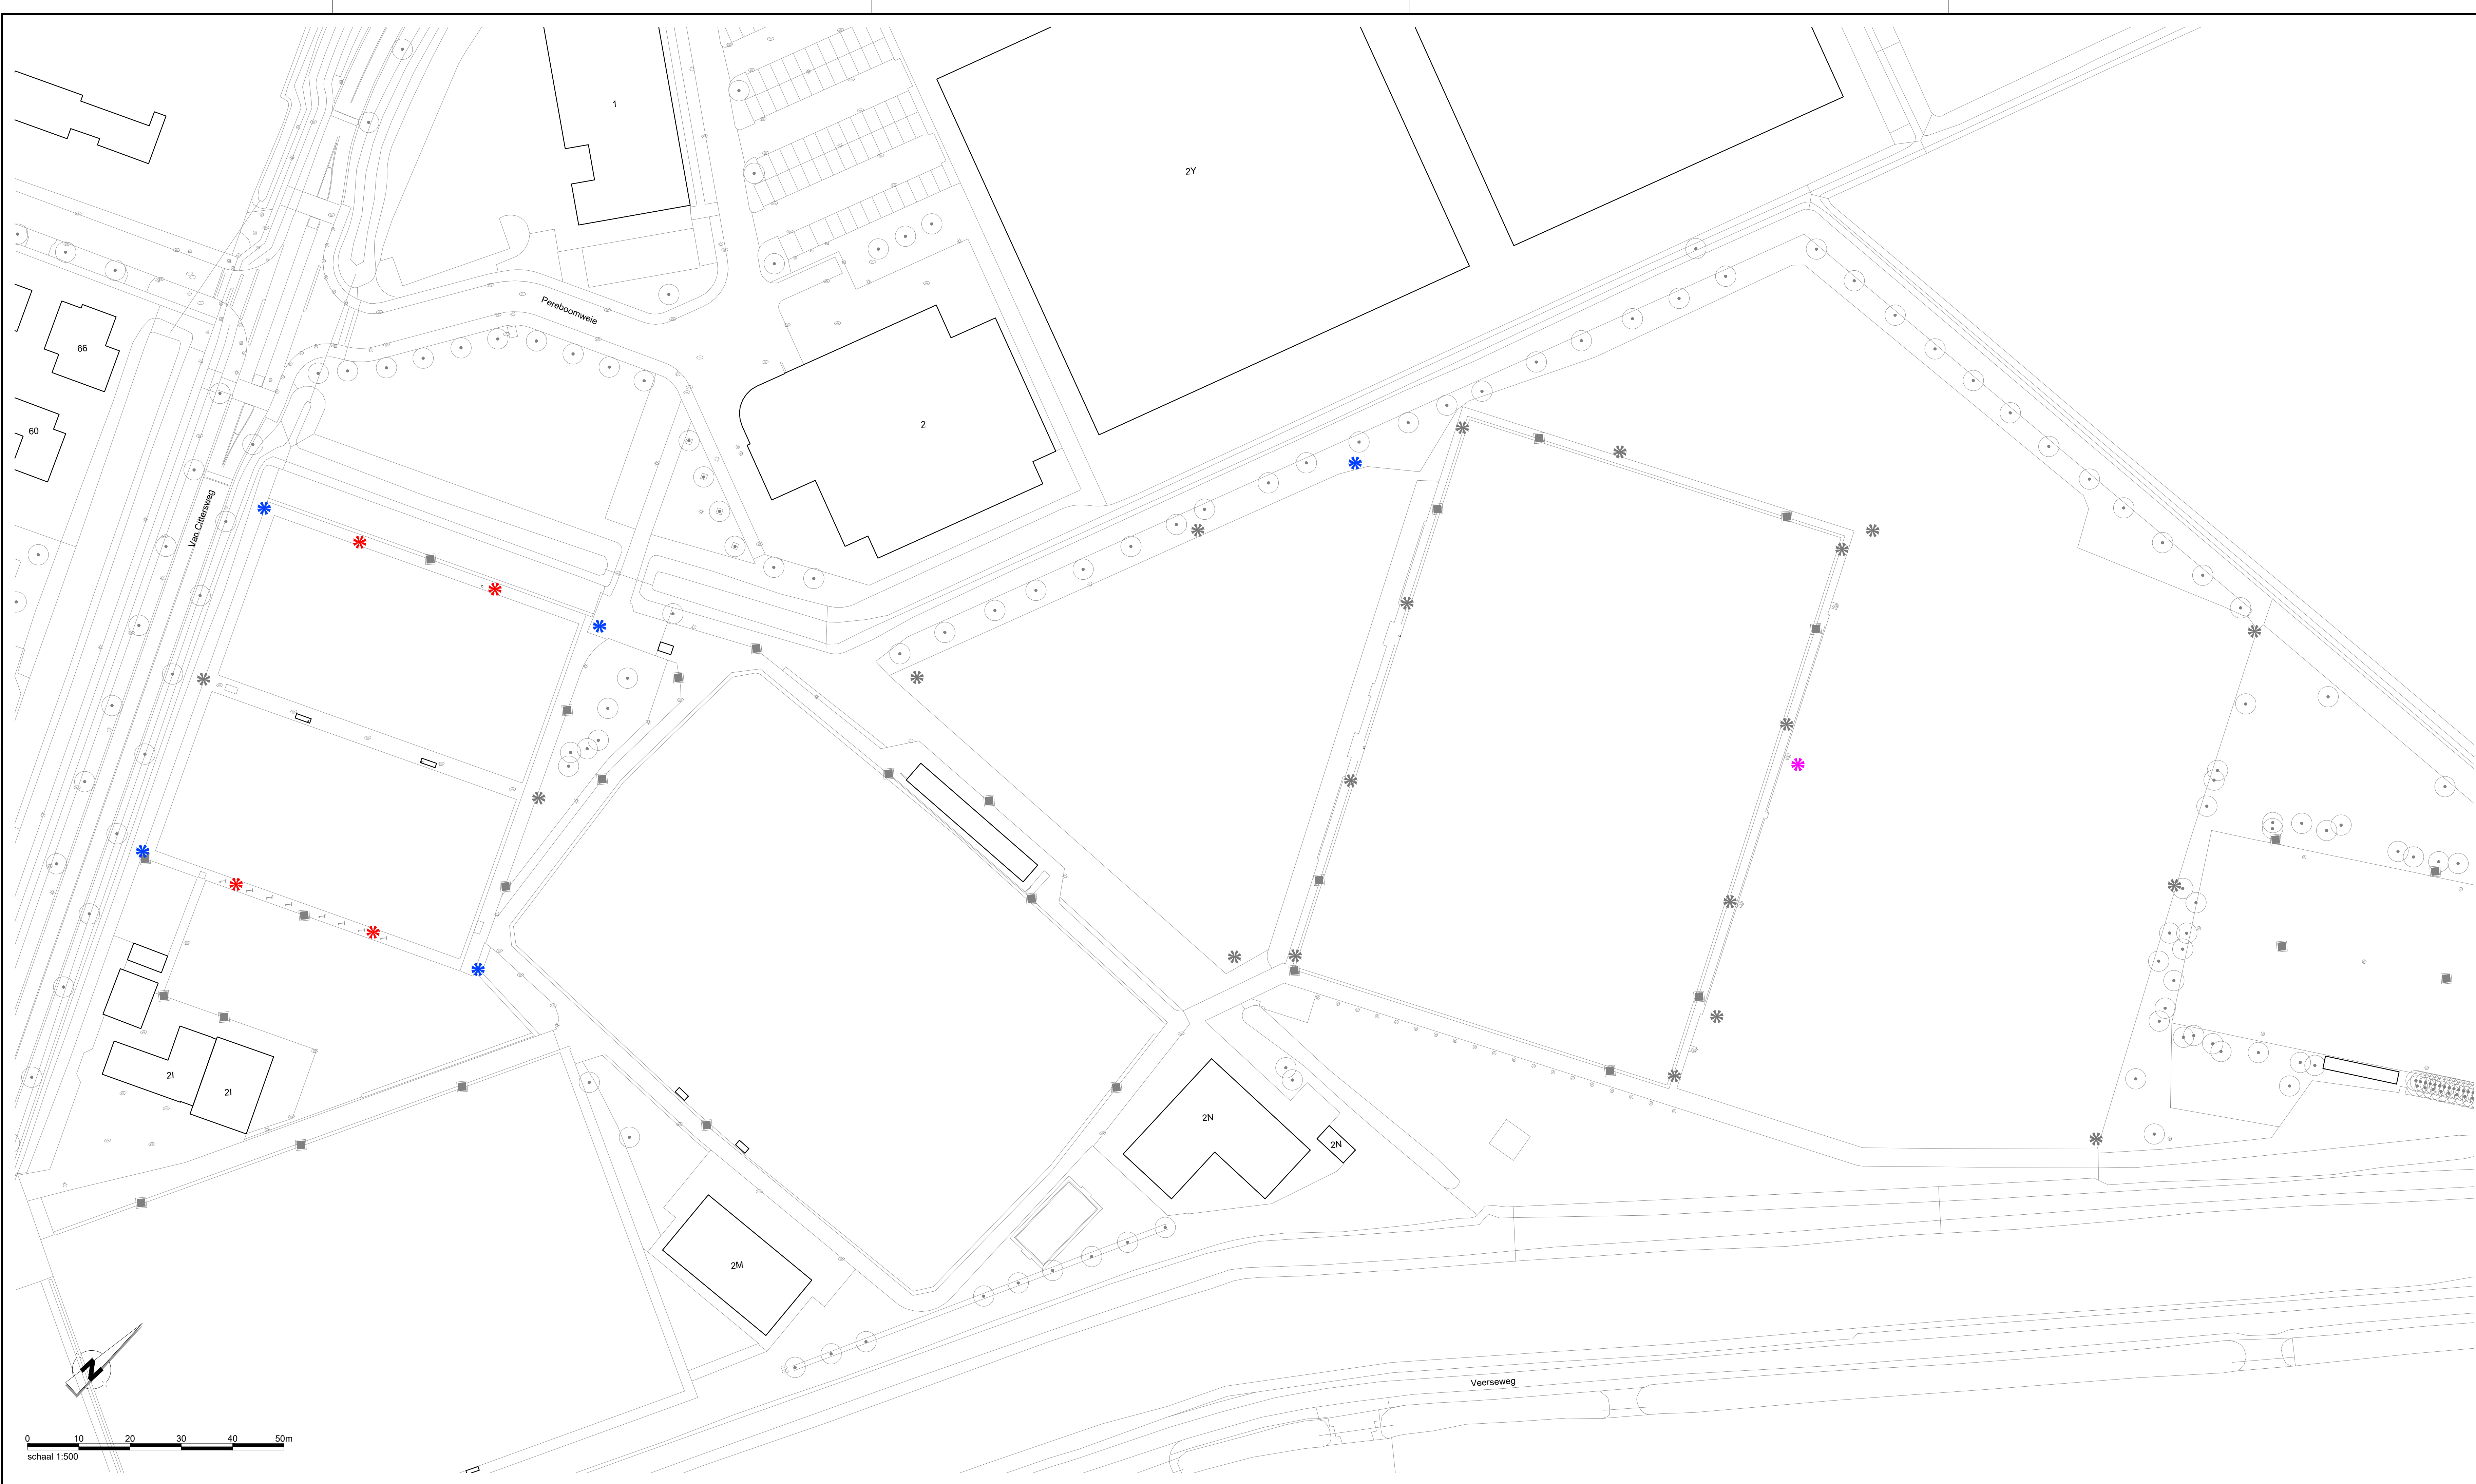


Algemeen

Bestaande bebouwing incl. huisnummer
2N

Sportveldverlichting

	Sportverlichting Lichtmast handhaven
	Sportverlichting Lichtmast verwijderen
	Sportverlichting Lichtmast vervangen
	Sportverlichting Nieuwe lichtmast

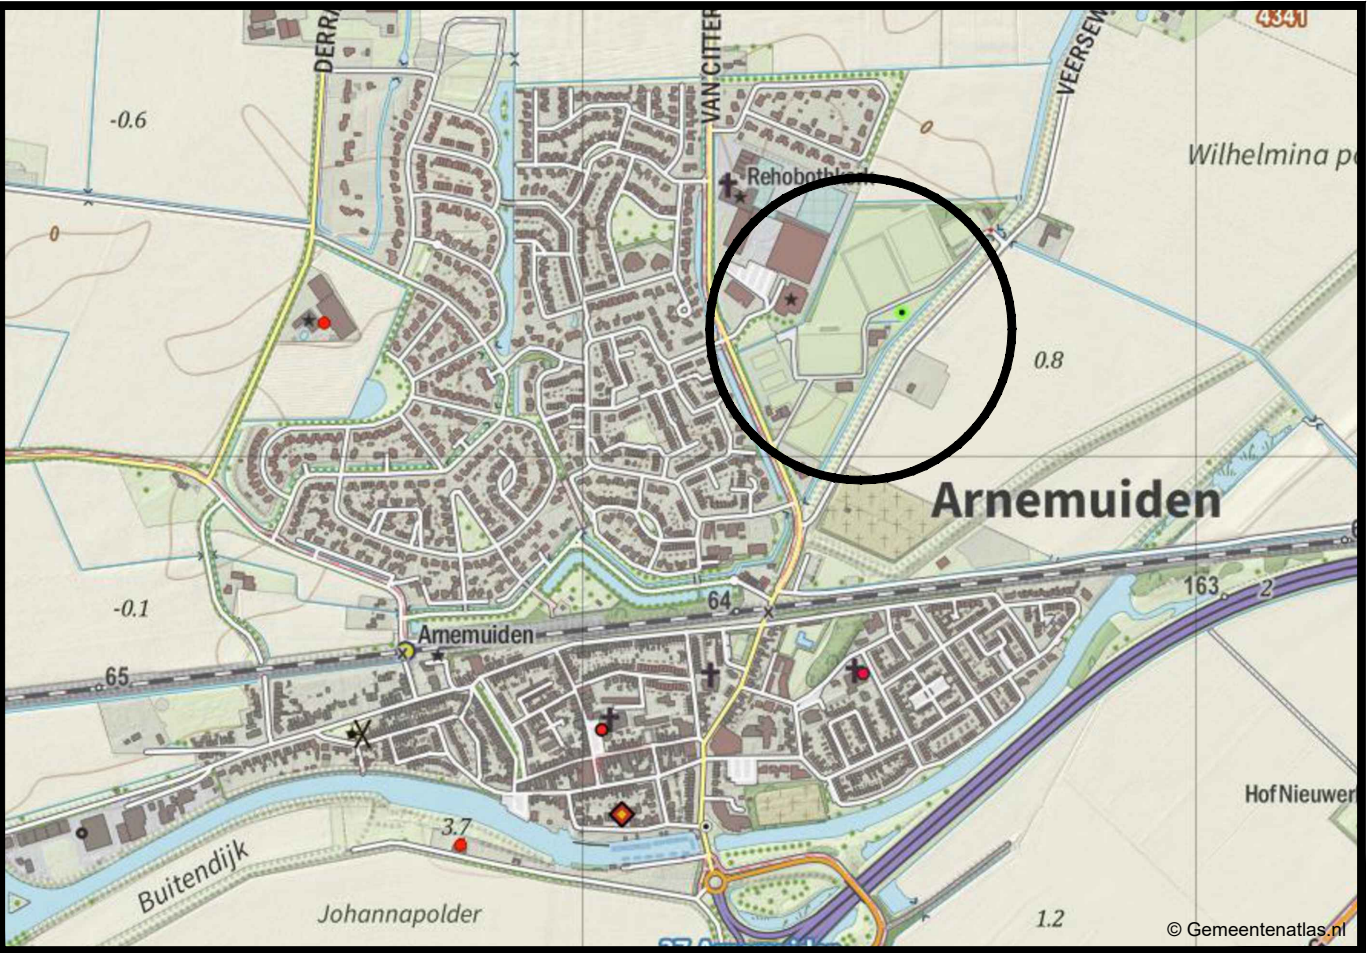

Overzicht van de situatie

Algemeen

- Alle hoogtematen in meters t.o.v. N.A.P.
- Alle maten in meters en materialen in mm, tenzij anders aangegeven

A.	Wijz.	Datum	Omschrijving	Get.	Geç.	Akk.
Opdrachtgever:			Tekeningsnummer: B05-D-01			
Gemeente Middelburg			Papierformaat: 1189 x 594 Schaal: 1:500			
Project:			Getekend: F. van Laack Gecontroleerd: T. Reijnen Akkoord: S. van de Wiel			
Omschrijving:			Projectnummer: 22NW45402 Besteknummer: 22NW45402CO-01			
Nieuwe situatie			Status: DEFINITIEF			
De blikken en 't Hart, Blad 01/05						
Newæ			Adviseurs & Ingenieurs voor de buitenruimte			
Amsterdam Kruislaan 50 1033 SE Amsterdam			Breda Monsieurlaan 8 4823 JH Breda			
Bilthoven Rietveldlaan 25-A 3723 BJ Bilthoven			Maastricht Stationsplein 3-A 6221 BT Maastricht			
			Veghel Poort van Veghel 4933 5466 SG Veghel			
			Contactgegevens T +31 (0) 45 07 86 522 info@newae.nl			
			n e w æ . n l			