


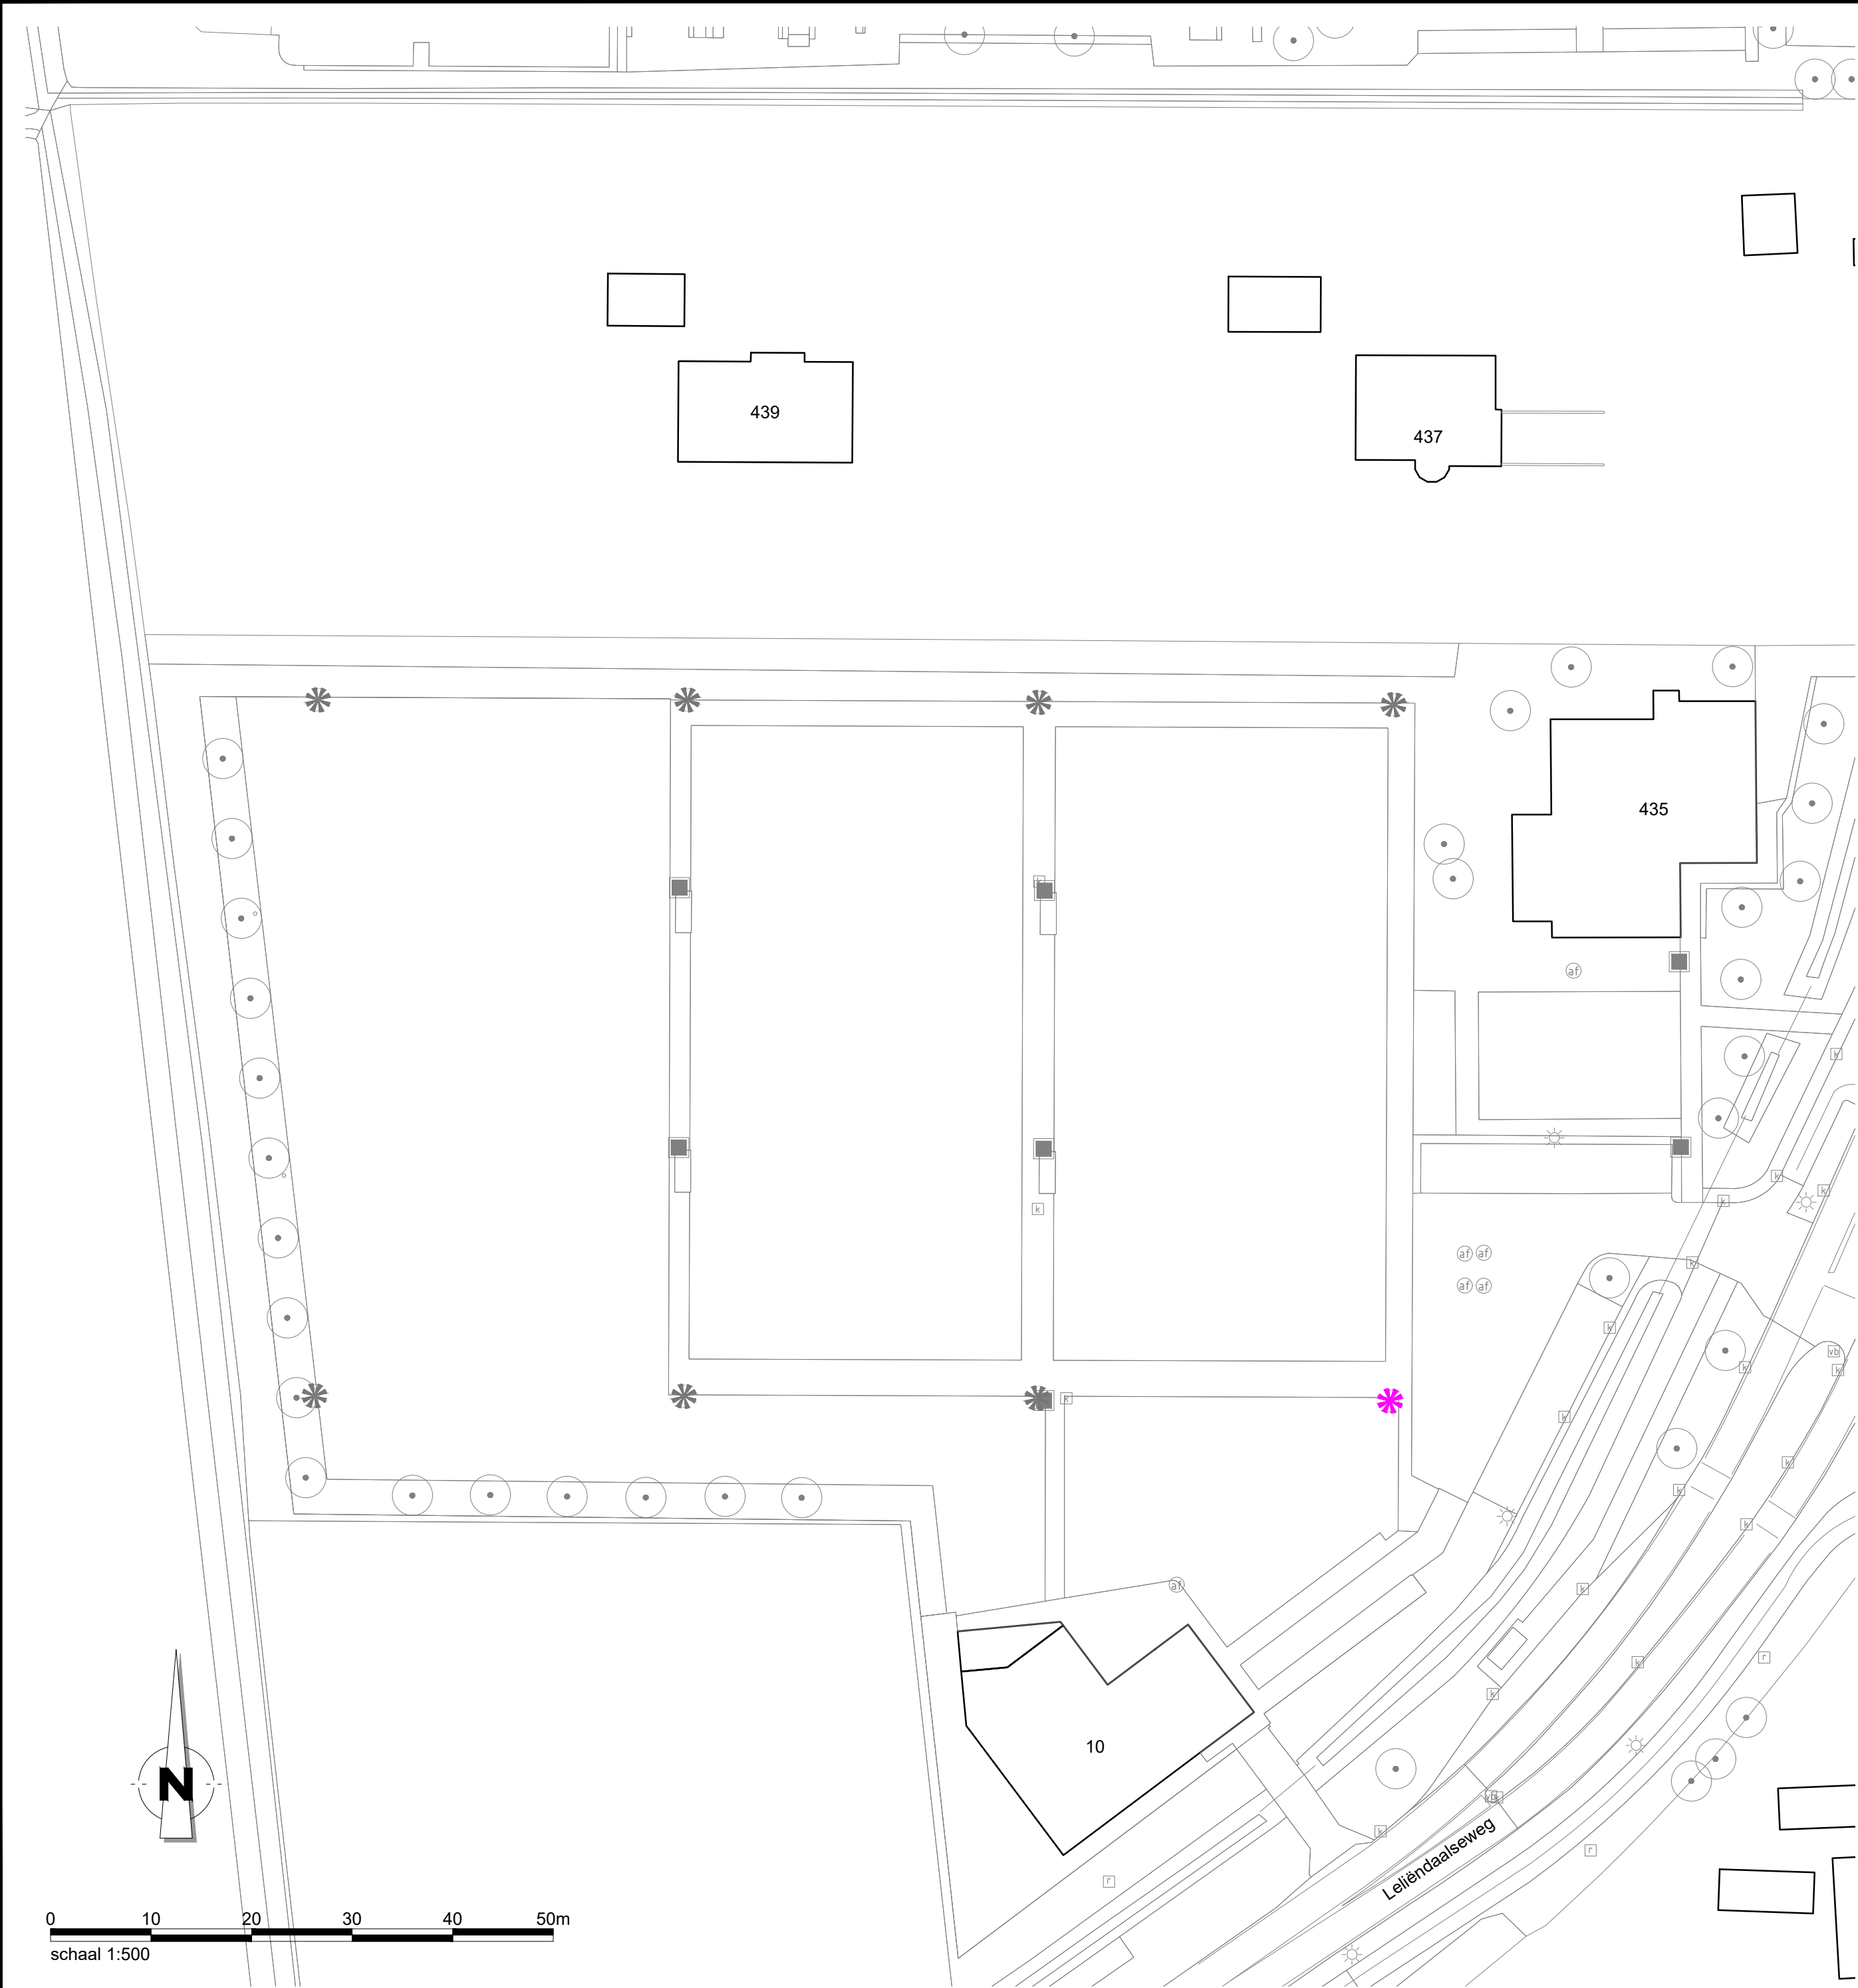

Algemeen

10

Bestaande bebouwing
incl. huisnummer

Sportveldverlichting

Sportverlichting
Lichtmast handhaven

Sportverlichting
Lichtmast vervangen

- Algemeen
- Alle hoogtematen in meters t.o.v. N.A.P.
 - Alle maten in meters en materialen in mm, tenzij anders aangegeven

A		Wijz.		Datum		Omschrijving		Get.		Gec.		Akk.							
Opdrachtgever:												Tekeningnummer:							
Gemeente Middelburg												B05-D-02							
Project:												Papierformaat:		Schaal:					
Realisatie ledverlichting												A2		1:500					
6 sportparken												Getekend:		05-07-2024					
F. van Laak												Gecontroleerd:		05-07-2024					
T. Reijnen												Akkoord:		05-07-2024					
S. van de Wiel												Projectnummer:		Besteknummer:					
Omschrijving:												22NW45402		22NW45402CO-01					
Nieuwe situatie												Status:		DEFINITIEF					
De Brigge, Blad 02/05																			
Newæ												Adviseurs & Ingenieurs voor de buitenruimte							
Amsterdam Kraanspoor 50 1033 SE Amsterdam				Bilthoven Rembrandtlaan 26-A 3723 BJ Bilthoven				Breda Moskesbaan 8 4823 AH Breda				Maastricht Stationsplein 8-K 6221 BT Maastricht				Veghel Poort van Veghel 4933 5466 SB Veghel			
												Contactgegevens T +31 (0) 85 01 86 532 info@newae.nl							

bestand: 22NW45402e (B05-D Nieuwe situatie).dwg