


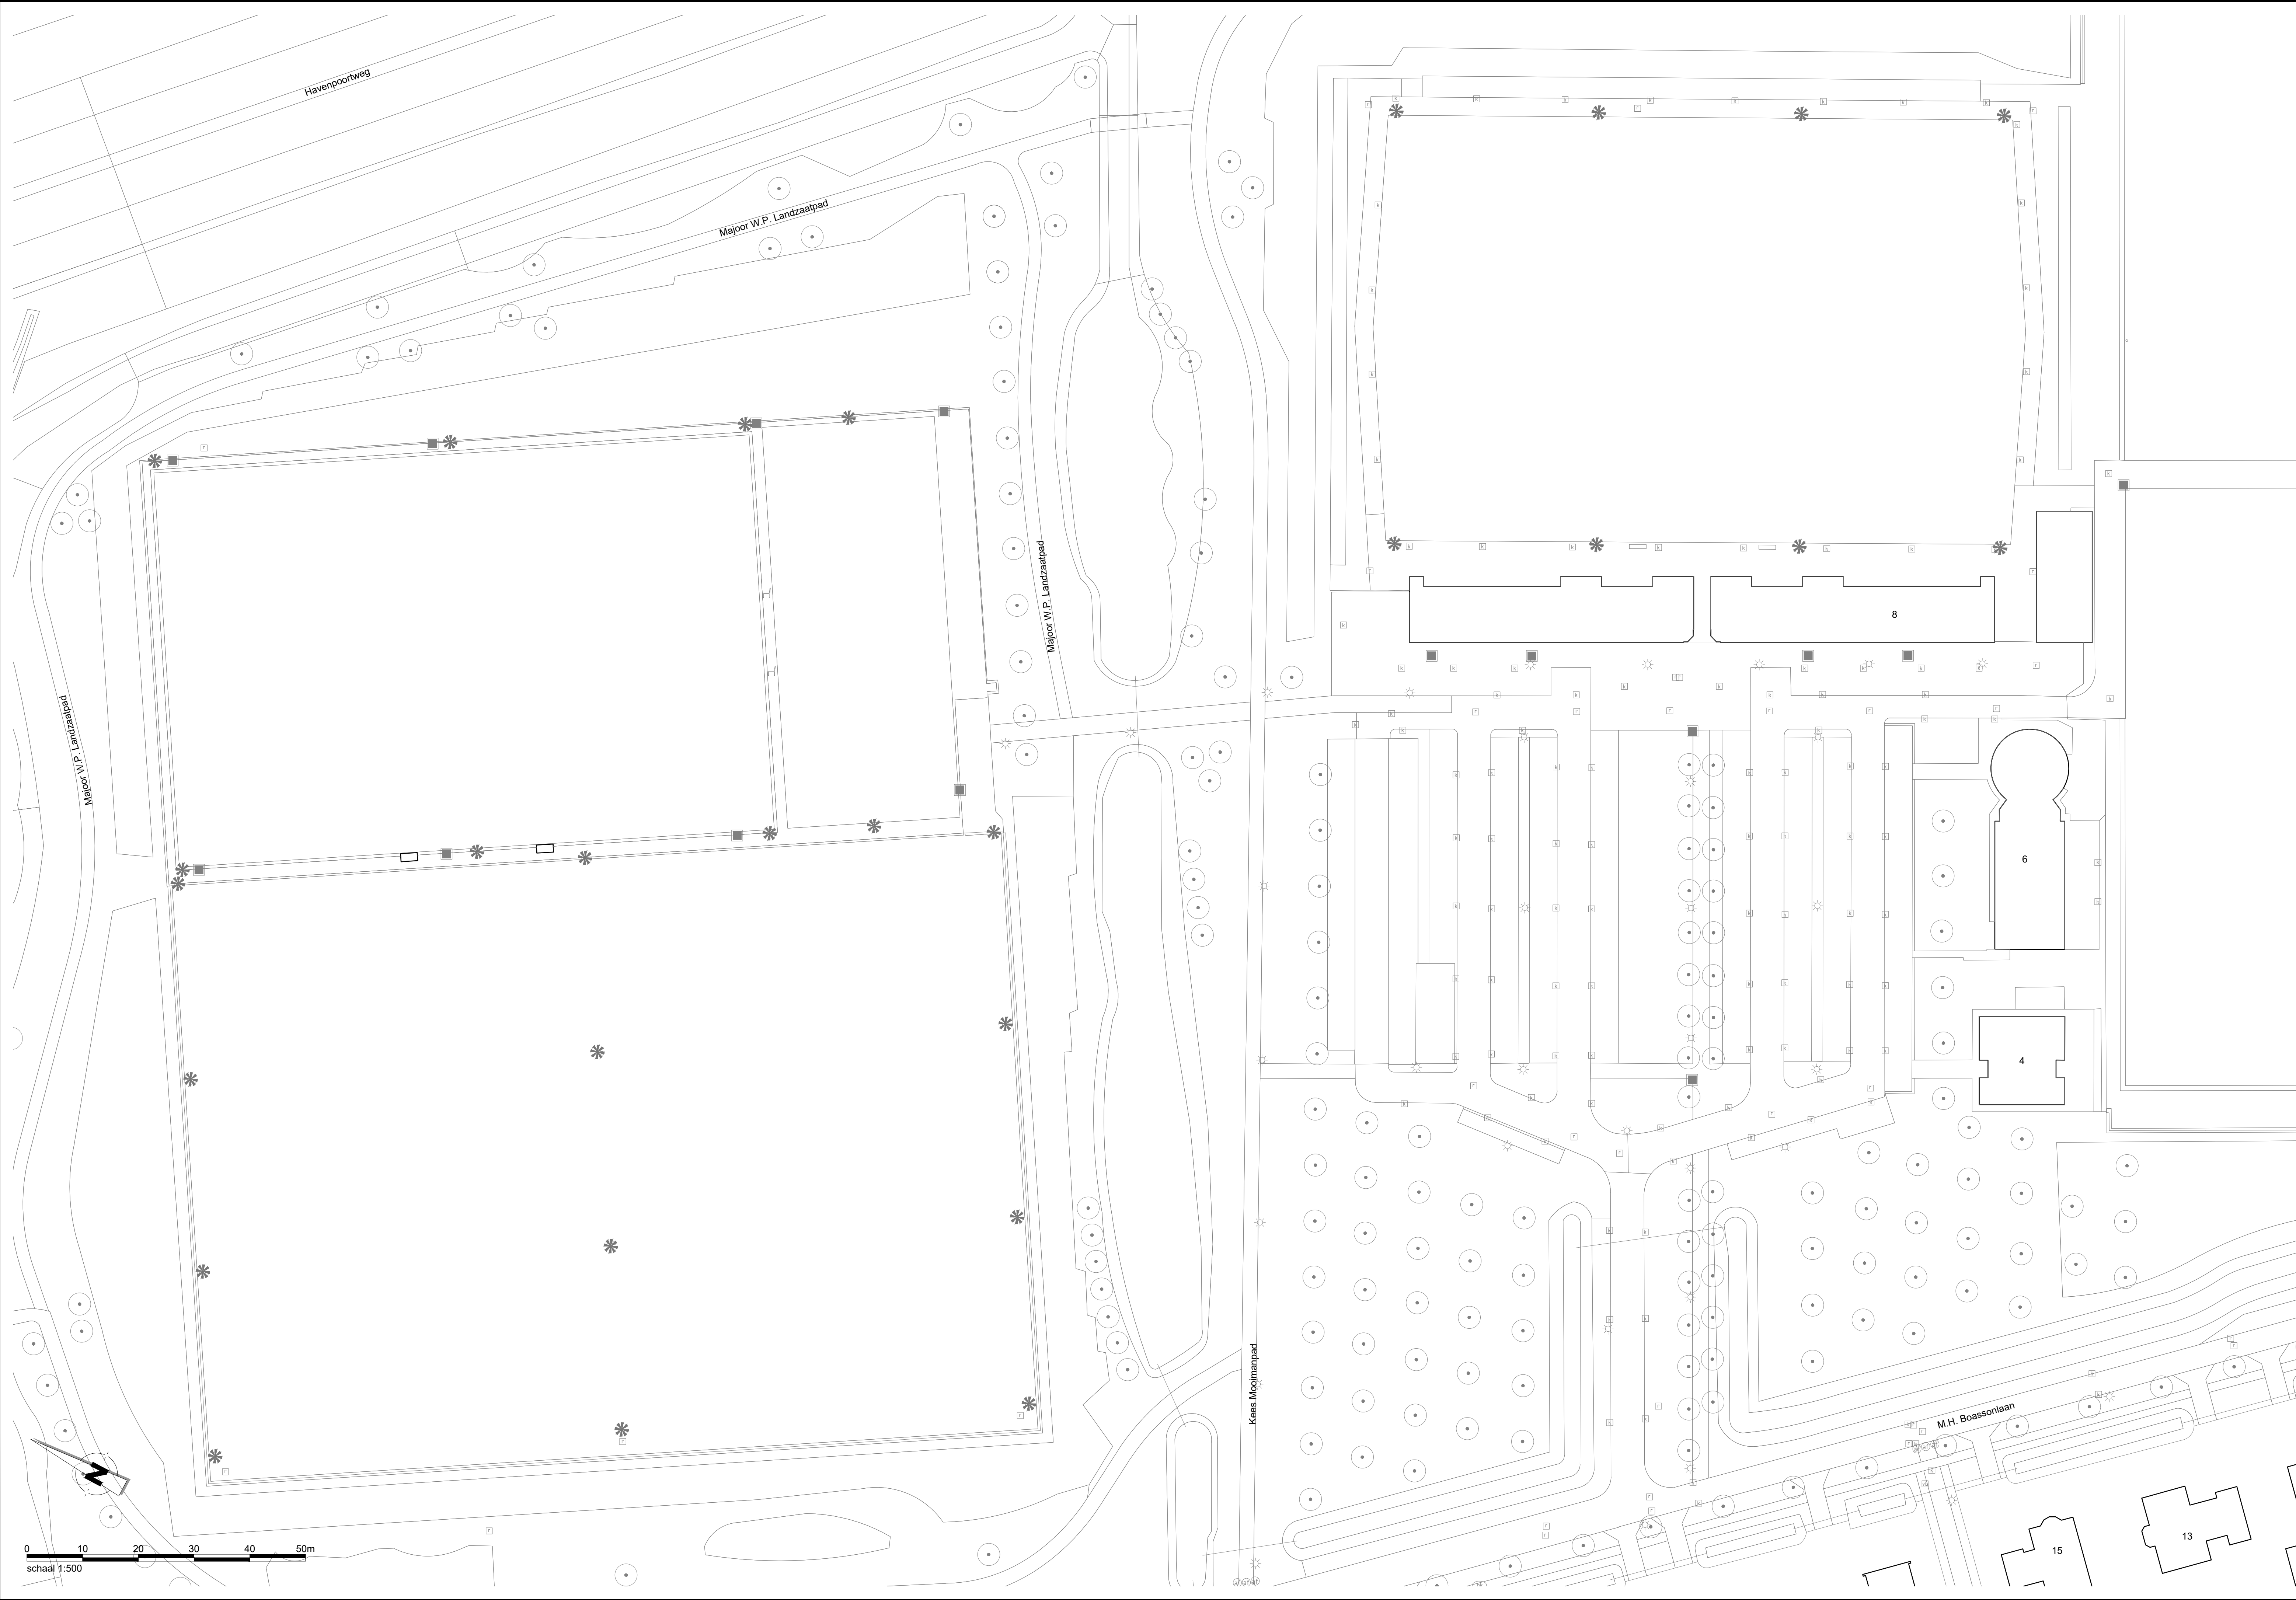


Algemeen

Bestaande bebouwing
incl. huisnummer

Sportveldverlichting

Sportverlichting
Lichtmast handhaven

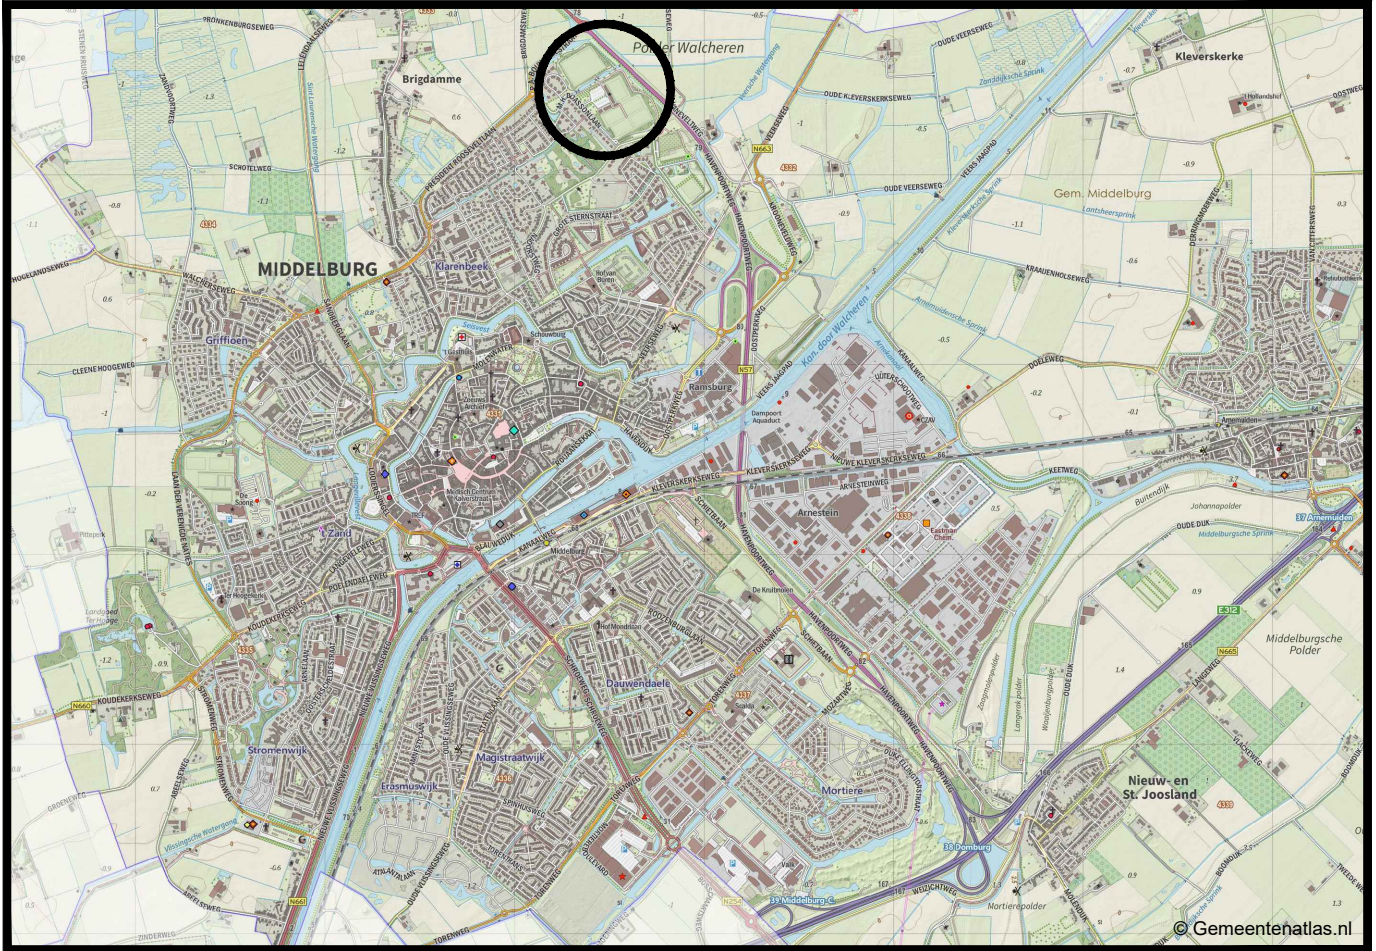

Overzicht van de situatie

Algemeen
— Alle hoogtematen in meters t.o.v. N.A.P.
— Alle maten in meters en materialen in mm, tenzij anders aangegeven

A		Wijz.		Datum	Omschrijving	Get.	Gec.	Akk.
Opdrachtgever:		Gemeente Middelburg		Tekeningnummer:		B05-D-03		
Project:		Realisatie ledverlichting 6 sportparken		Papierformaat:		Schaal:		
Omschrijving:		Nieuwe situatie Veerse poort, Blad 03/05		1050 x 594		1:500		
Getekend:		F. van Laack		Gecontroleerd:		T. Reijnen		
Akkoord:		S. van de Wiel		Projectnummer:		Besteknummer:		
22NW45402		22NW45402CO-01		Status:		DEFINITIEF		
Amsterdam		Breda		Veghel		Middelburg		
Kraaijeveld 30		Middelburg 8		Port van Veghel 6033		Middelburg 6033		
1033 SE Amsterdam		4023 AH Breda		5466 SB Veghel		5466 SB Veghel		
Bilthoven		Maasricht		Continggegevens		Continggegevens		
Rindbarcklaan 26-A		Spatenlaan 4-K		T +31 (0) 6 15 81 85 532		info@newae.nl		
3723 BJ Bilthoven		6221 BT Maasricht						

Newæ

Adviseurs &
ingenieurs voor
de buitenruimte

Amsterdam

Breda

Veghel

Middelburg

Continggegevens

T +31 (0) 6 15 81 85 532

info@newae.nl

newae.nl