


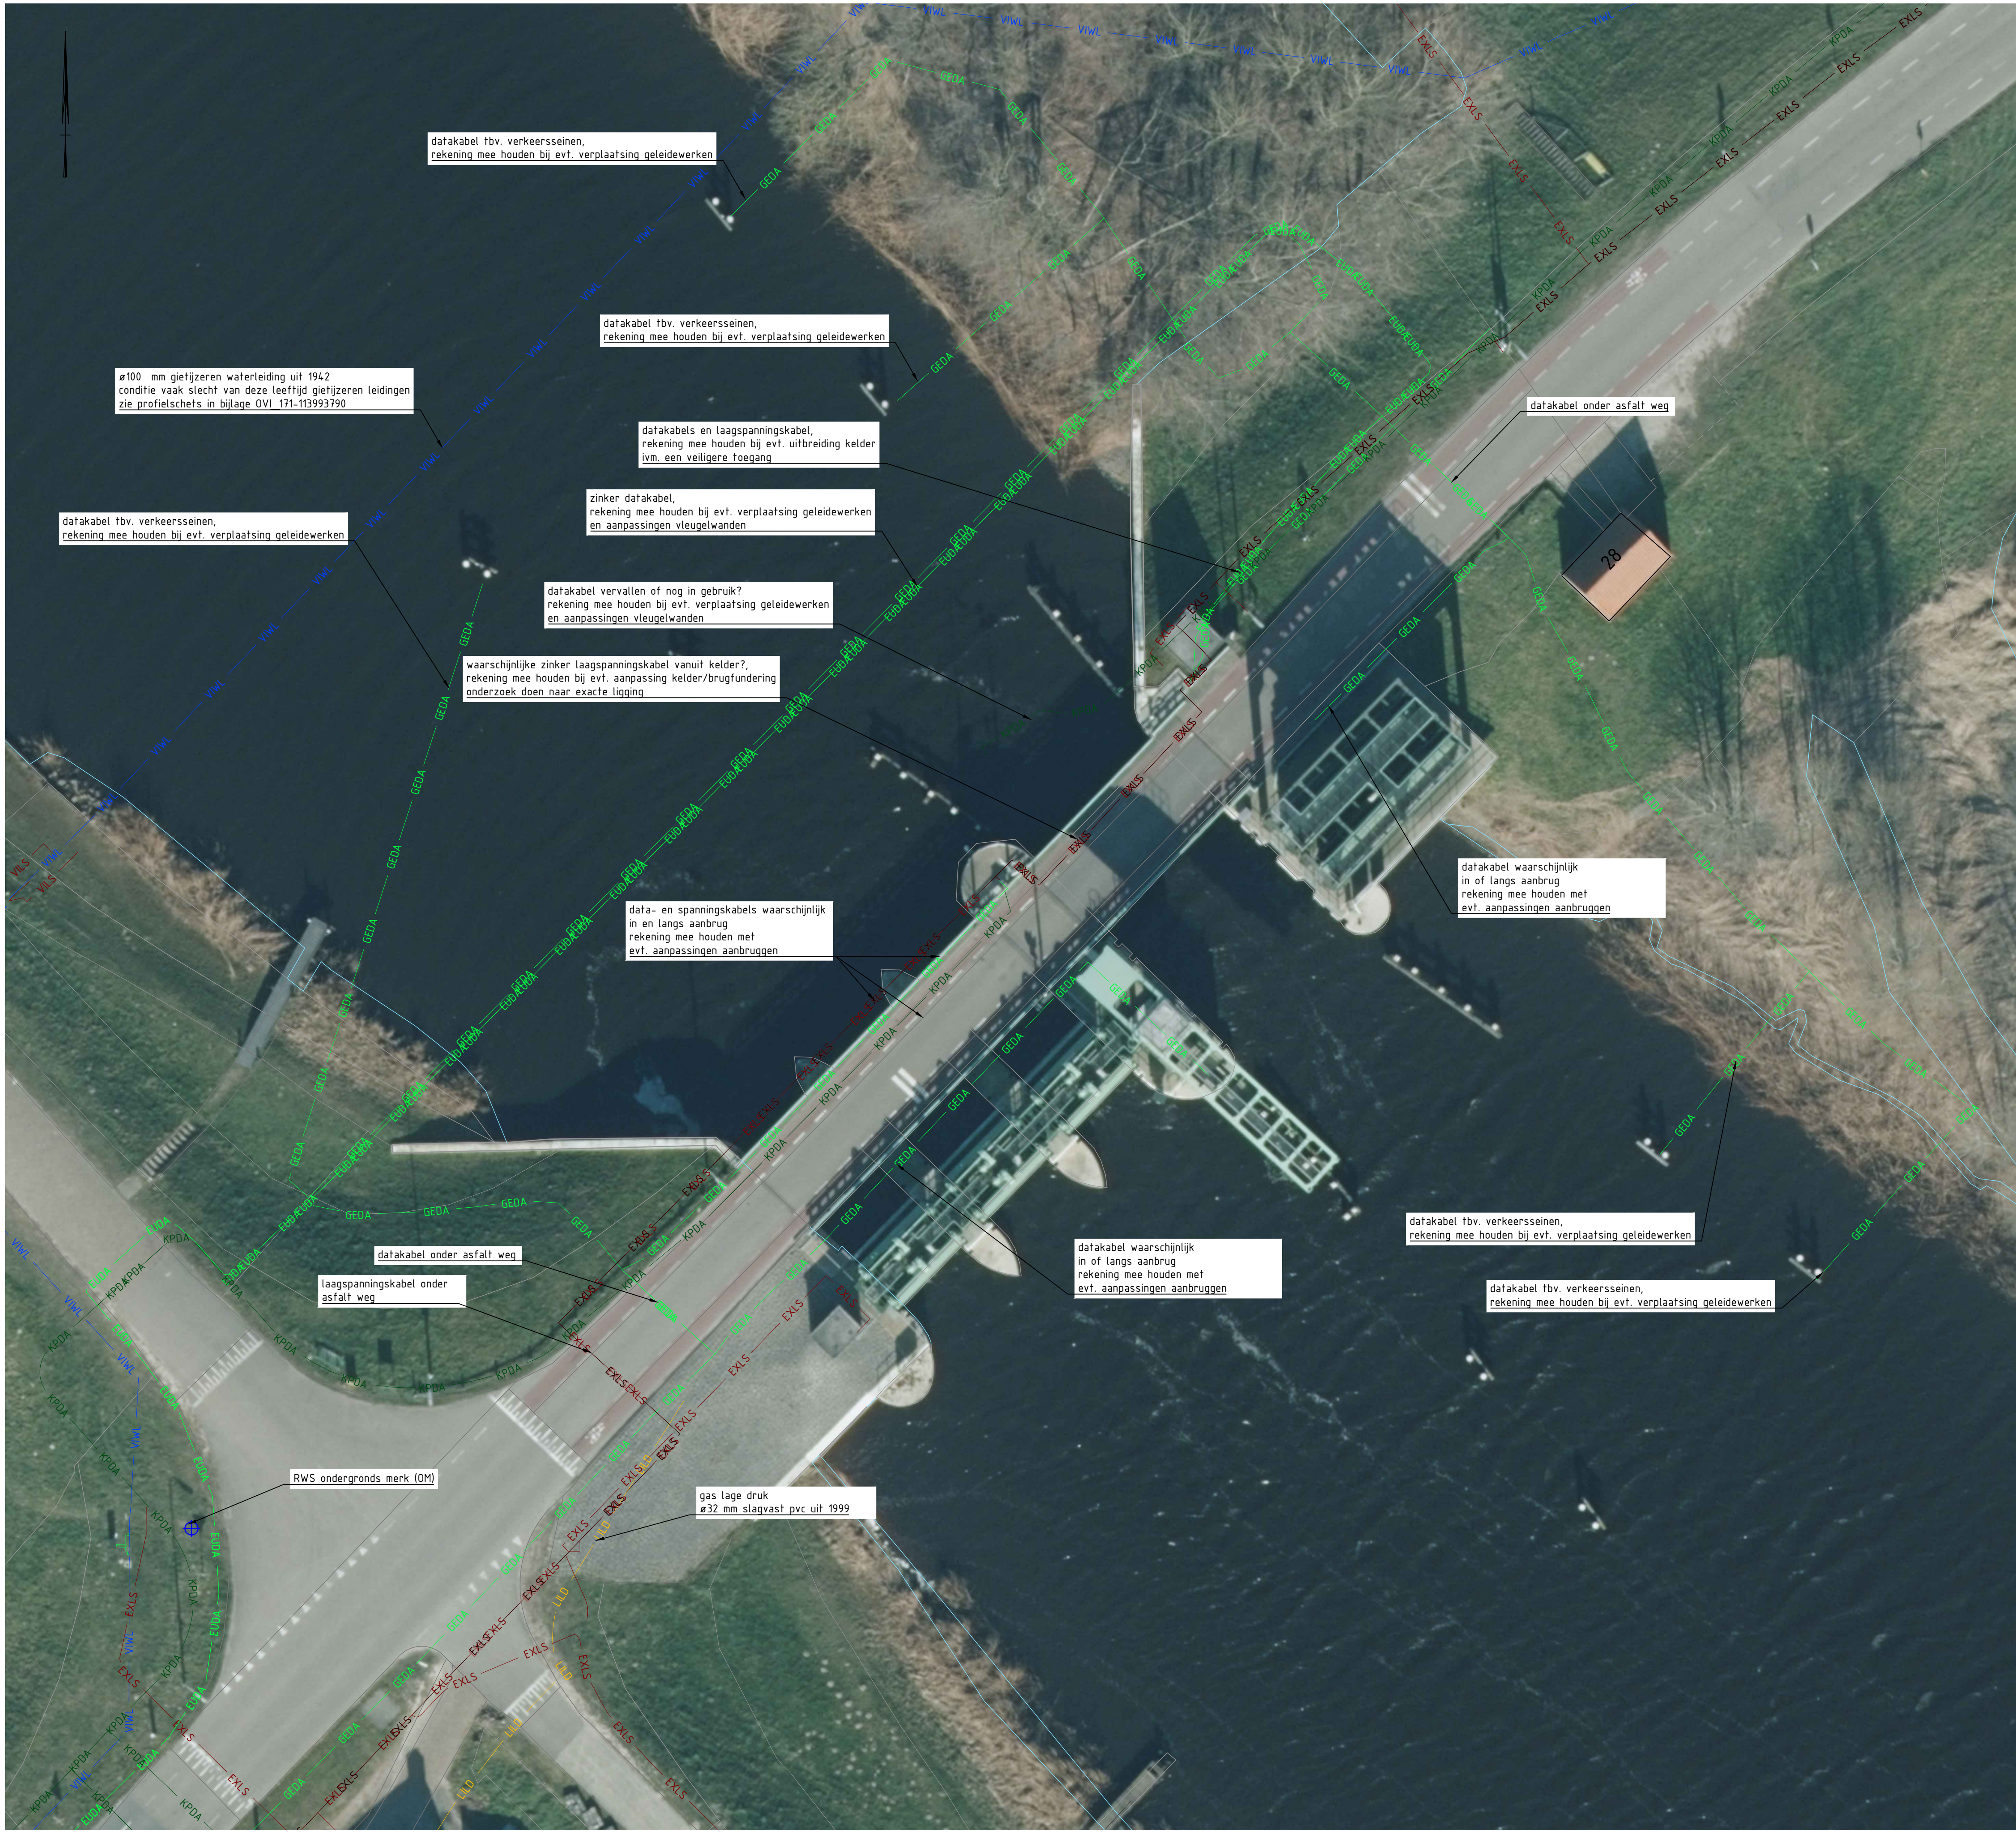

LEGENDA

Kabels en Leidingen

	Delta Fiber Network
	datatransport
	ENEXIS
	elektra, laagspanning, duct, kabelbed
	ENEXIS
	elektra, middenspanning, duct, kabelbed
	ENEXIS
	gas, hoge druk
	EUROFIBER
	datatransport
	FiberFlevo
	datatransport
	Gemeente Noordoostpolder
	datatransport
	KPN
	datatransport, kabelbed
	Lander
	gas, hoge druk
	Lander
	gas, lage druk
	Vitens
	waterleiding
	Vitens
	elektra, laagspanning
	Vitens
	waterleiding
	Waterschap Drents Overijsselse Delta
	elektra, laagspanning
	Waterschap Zuiderzeeland
	overig
	Ziggo
	datatransport, kabelbed
	Rijkswaterstaat
	NAP ondergronds merk (OM) zie nl:imkl-KLT7FLNAP_kritischgebied

Kabels en leidingen informatie verkregen uit oriëntatiemelding Z300136487, d.d. 20-10-2023; de werkelijke ligging kan afwijken.
Bij afwijking van op deze tekening informatie betreffende kabels en leidingen feitelijke situatie en hoogte aanvaardt de opdrachtgever geen verantwoording van welke aard ook.

02468

Schaal 1:200

Maten in meters, tenzij anders aangegeven
Materialen in millimeters
Hoogtematen in meters Lo.v. N.A.P.

D3 Gedeeld voor externe controle

Oprichtgever

Gemeente Noordoostpolder

Project

Renovatie Kadoelerbrug

Onderdeel

KLIC Analyse

Projectnummer	Tekeningnummer	Verse	Datum van uitgave	Ontwerpfase	Contractnummer
51017188	51017188-T001-L01	2	06-06-2024	Schetsontwerp	.
Bld	Van	Schaal	Formaat	Kantoor	Get. Gez. Acc.
1	1	1:200	A1-L (ISO)	Leeuwarden	JORK EWVO .

www.sweco.nl

© Sweco Nederland B.V. Alle rechten voorbehouden

SWECO

51017188-SWE-ZZ-KLIC-00011