



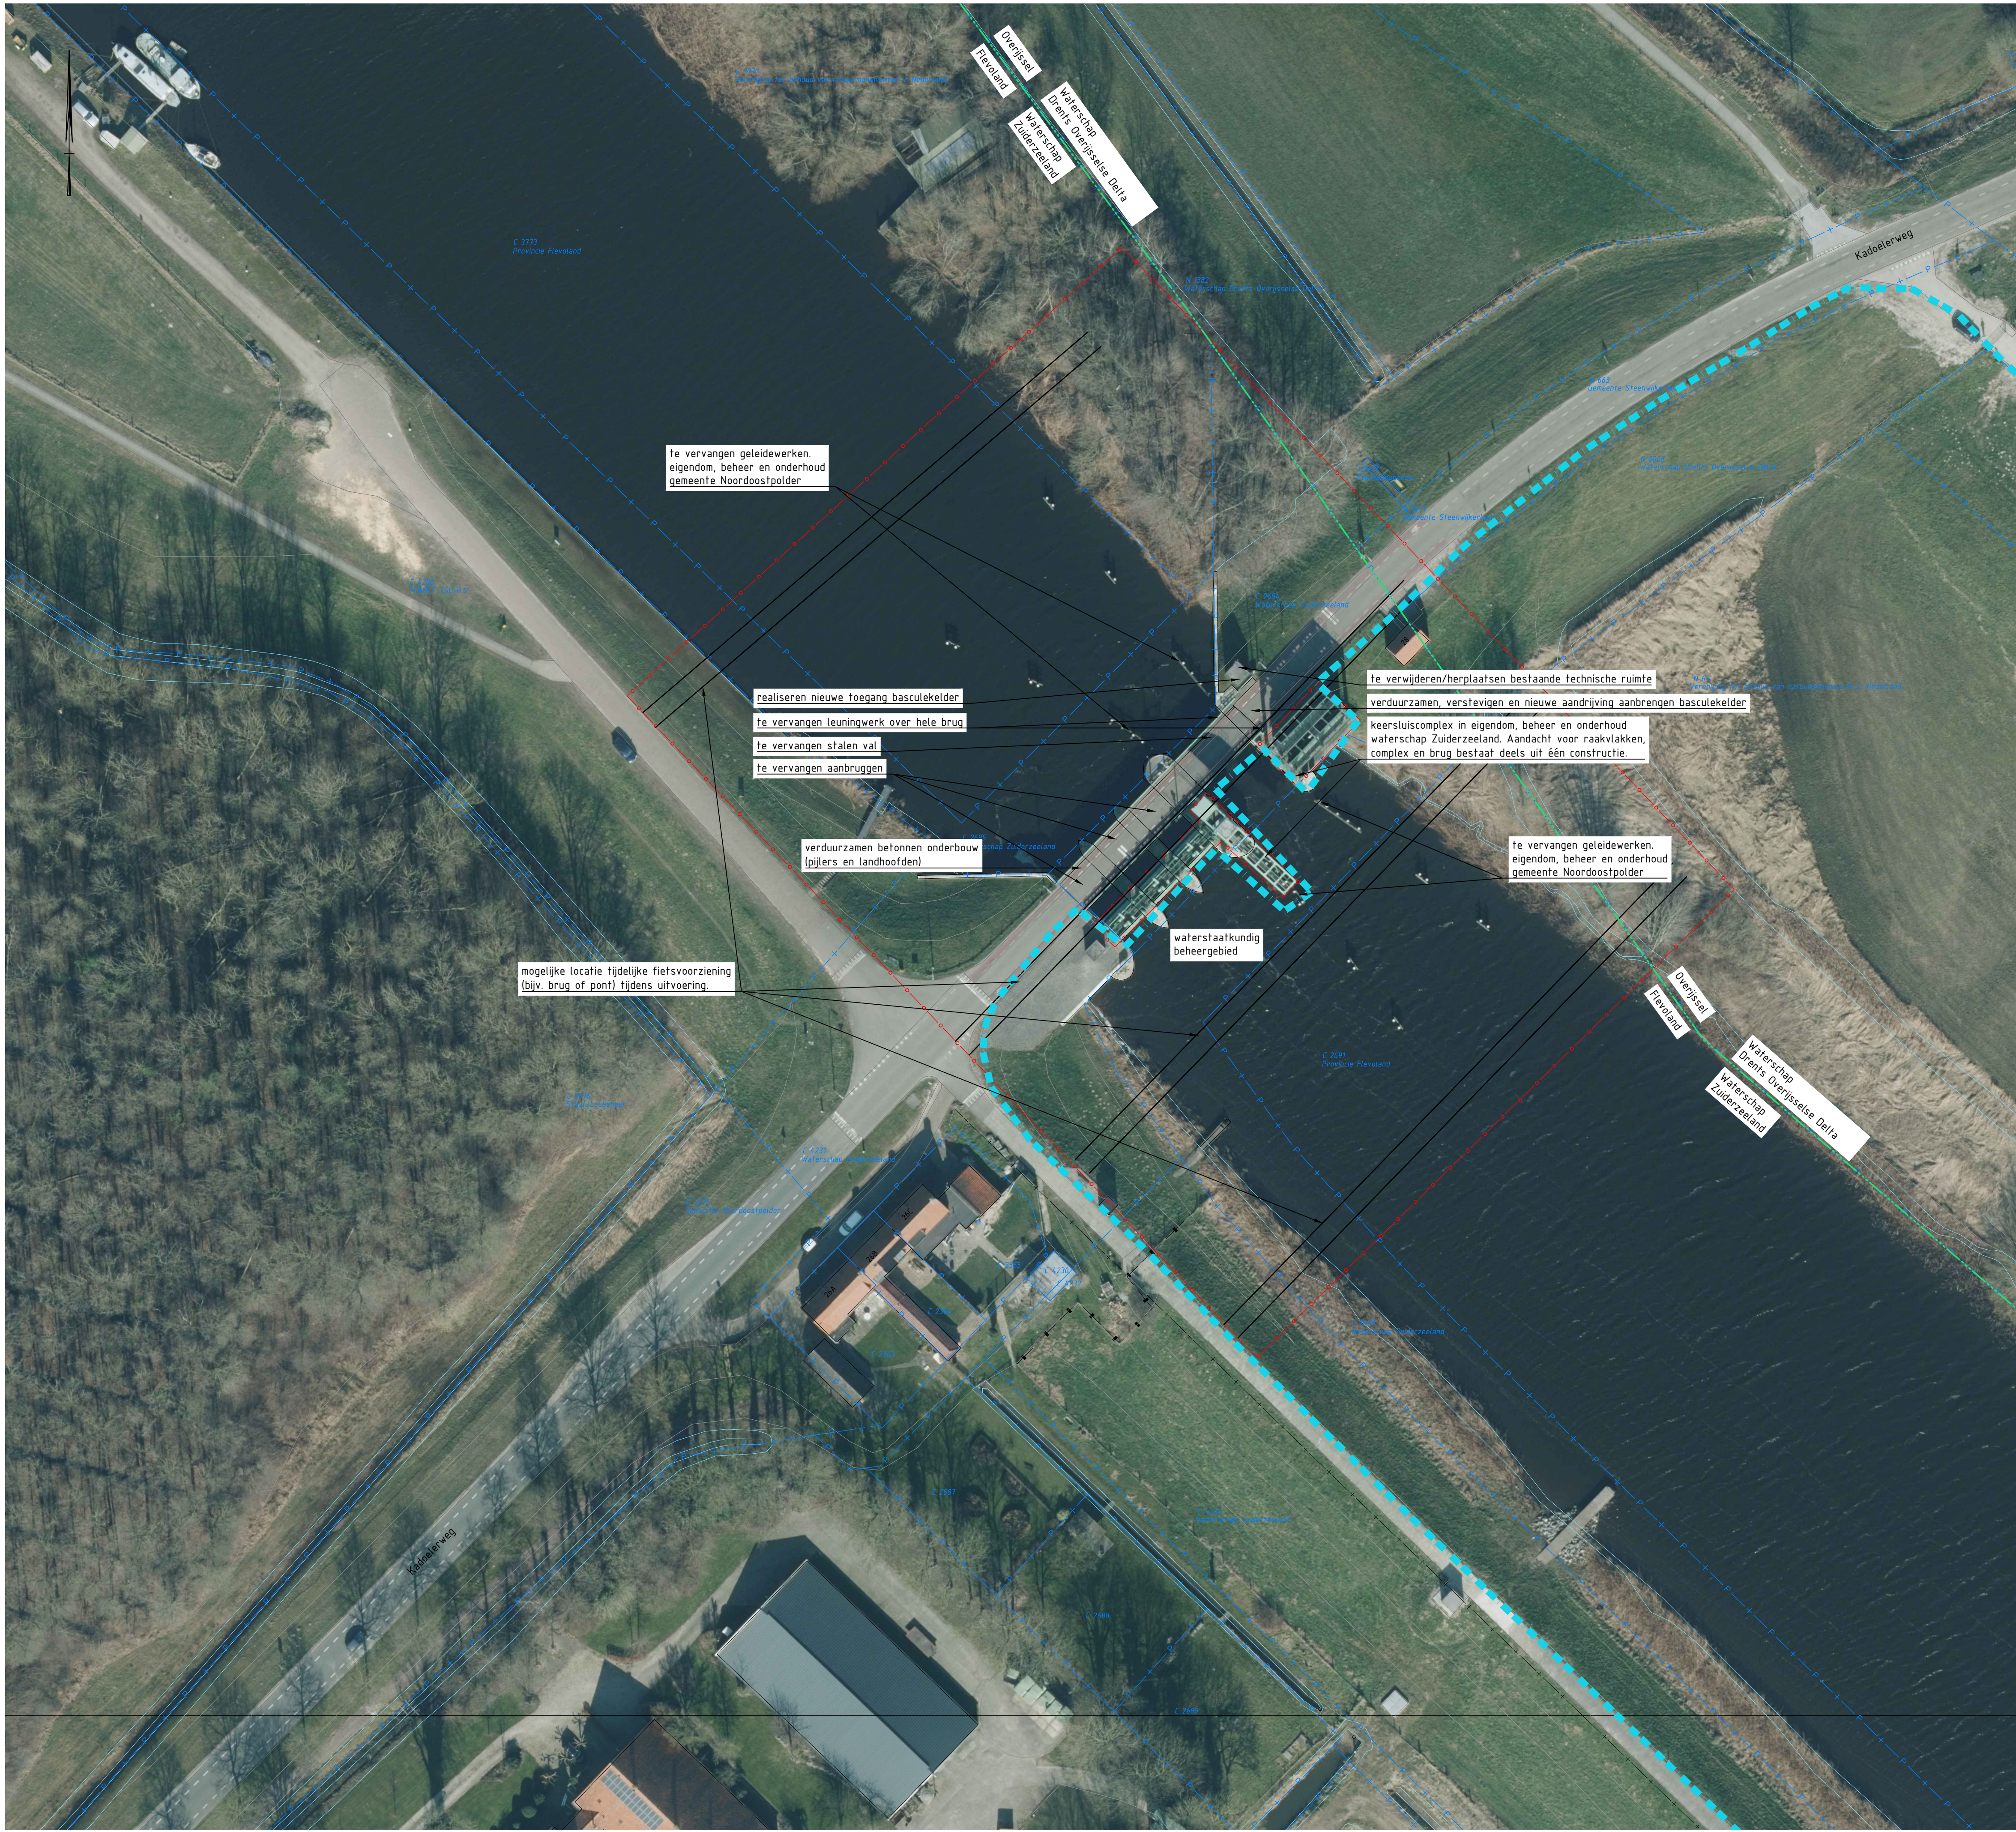

LEGENDA

Algemeen	
	huisnummer
	ondergrond BGT
	kadostrale grens
	kadostraat nummer
	werkgrans
	scopegrens waterstaatkundig beheer
	scopegrens provincie/waterschap

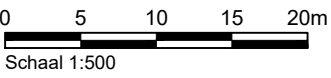

Maten in meters, tenzij anders aangegeven.
Materiële in millimeters.
Hoogtematen in meters t.o.v. N.A.P.

D3 Gedeeld voor externe controle

Gemeente Noordoostpolder

Project
Renovatie Kadoelerweg

Onderdeel
Scope Tekening

Projectnummer		Tekeningnummer		Versie	Datum van uitgave	Ontwerpfase		Contractnummer	
51017188		51017188-T002-L01		5	06-06-2024	Schetsontwerp			
Bld	Van	Schaal		Formaat	Kantoor		Get.	Gez.	Acc.
1	1	1:500		A1-L (ISO)	Leeuwarden		JORK	EWVO	BRAW