



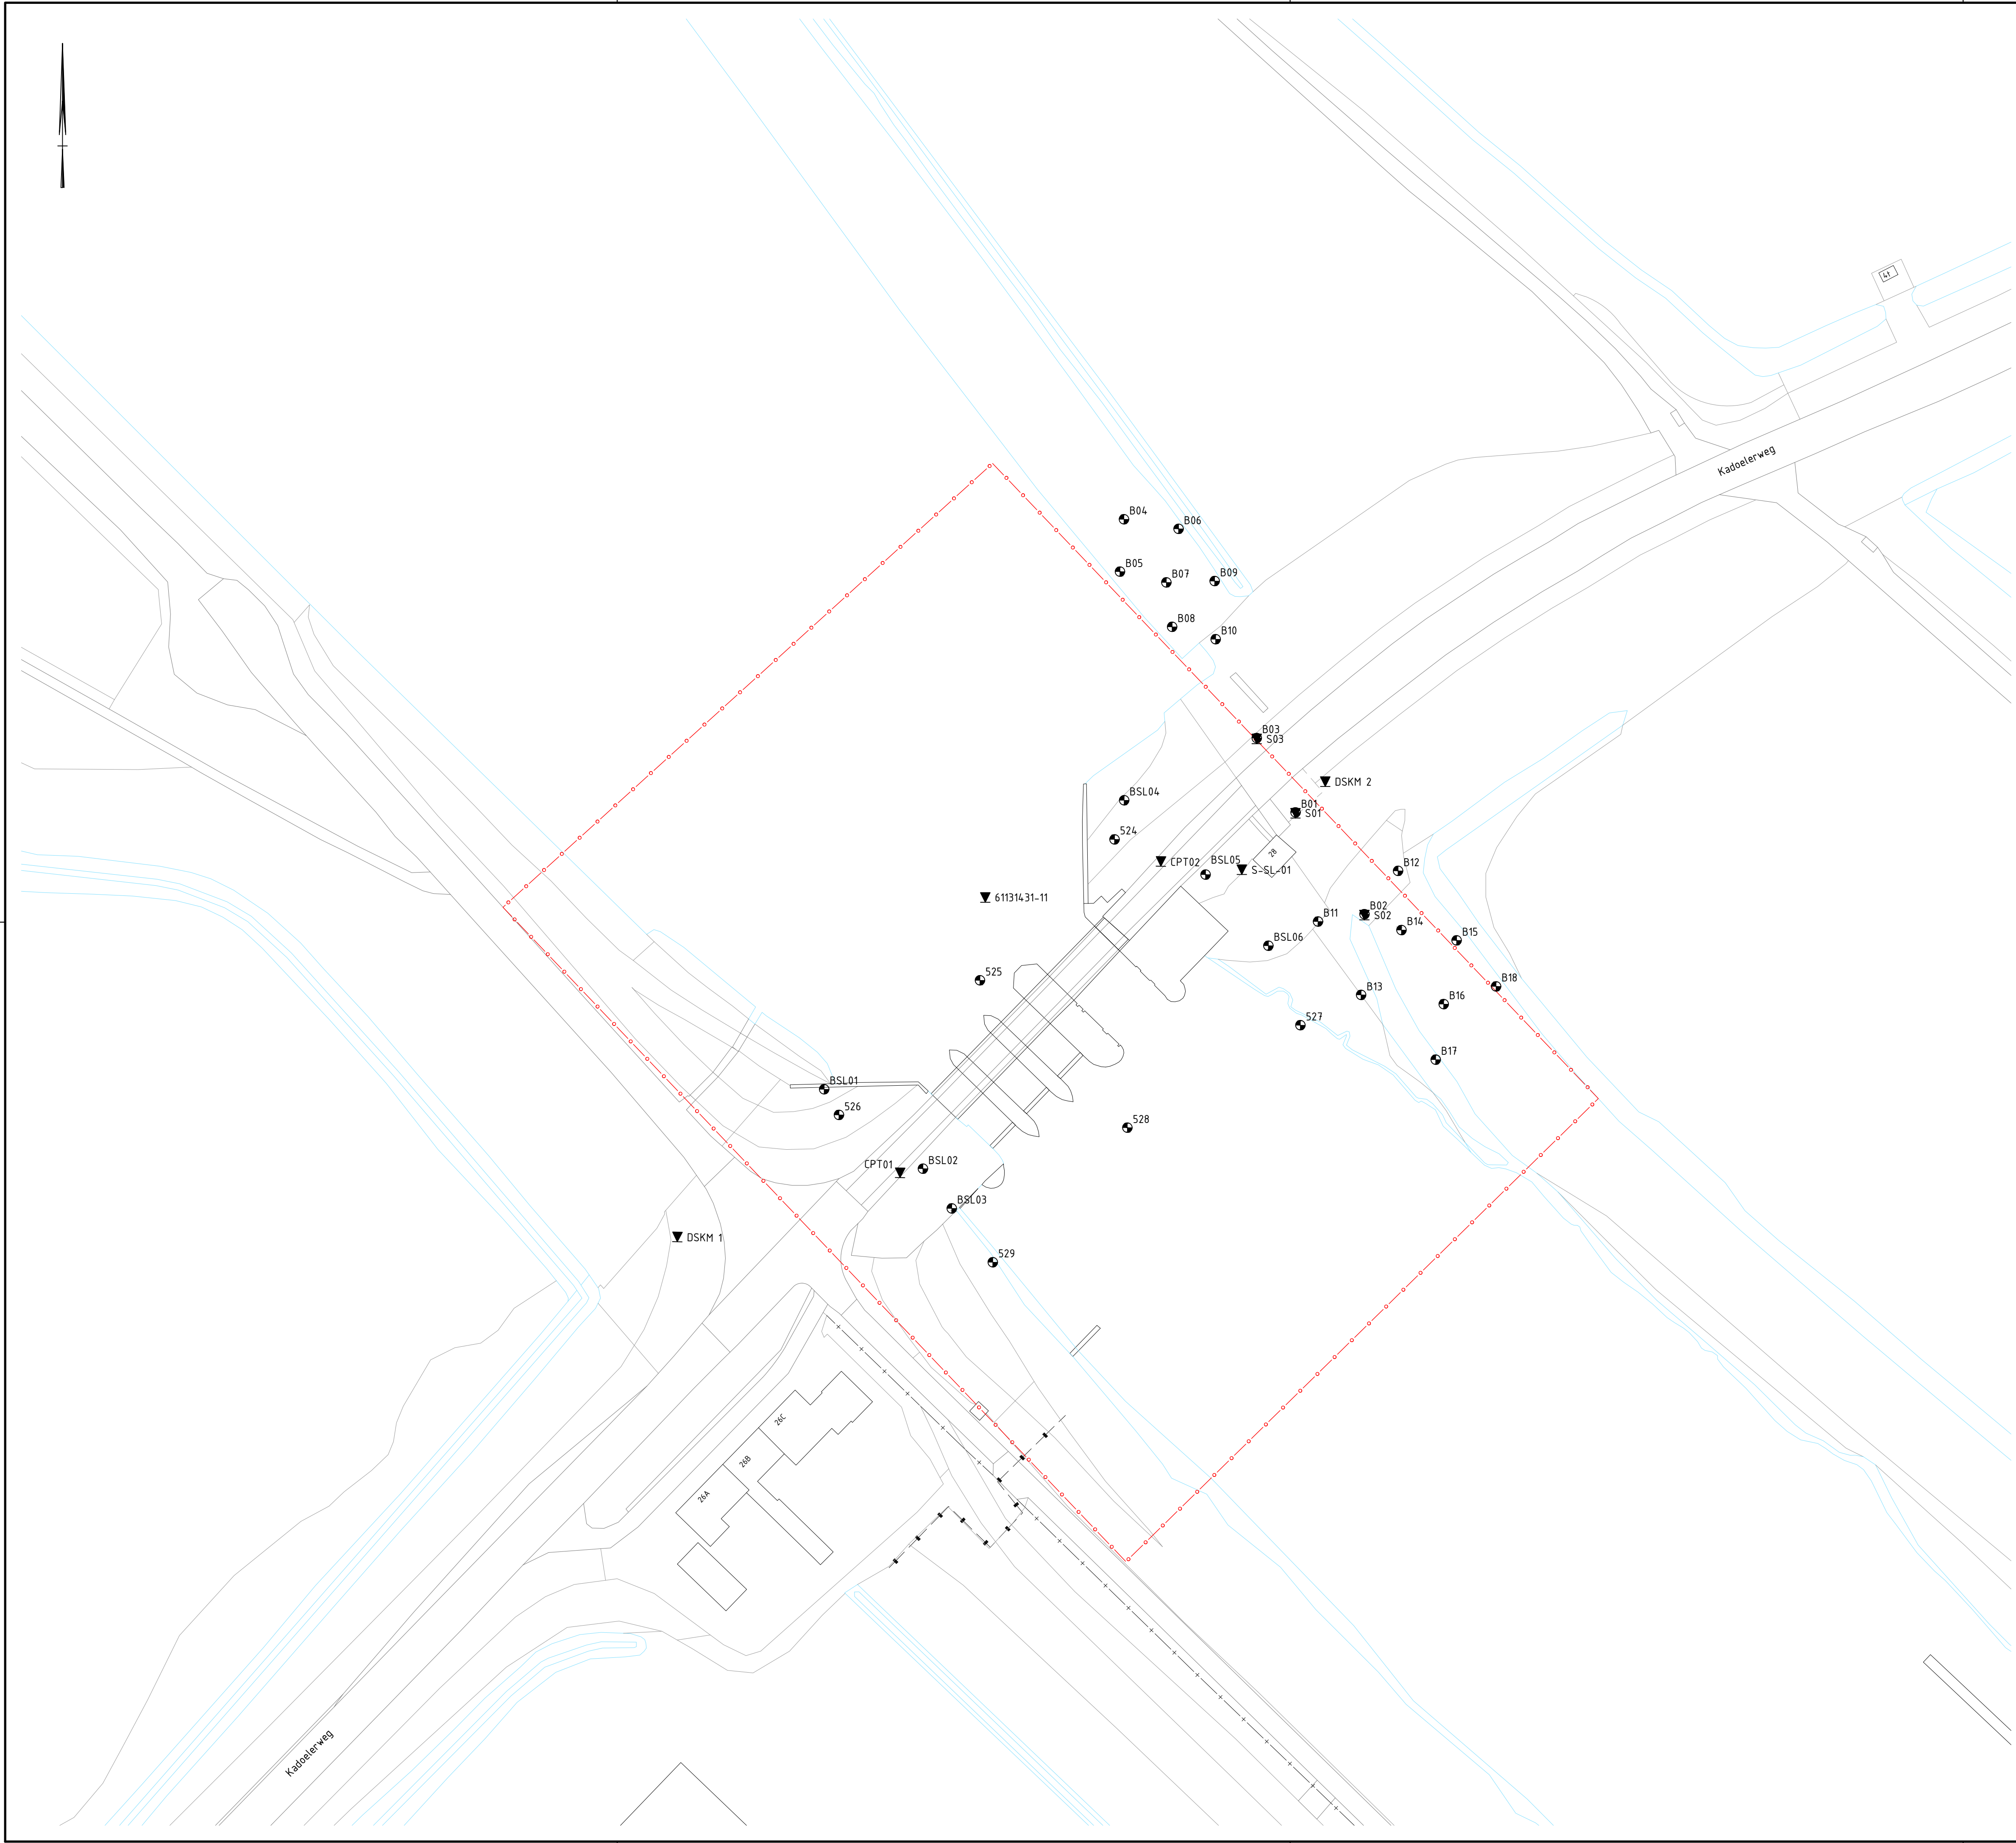

LEGENDA

Algemeen

- 164 huisnummer
- ondergrond BGT
- werkgrens
- sondering
- boring

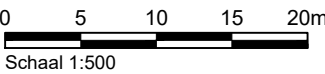

Maten in meters, tenzij anders aangegeven.
Materialen in millimeters.
Hoogtematen in meters t.o.v. N.A.P.










D3 Gedeeld voor externe controle

Gemeente Noordoostpolder

Project
Renovatie Kadoelerbrug

Onderdeel
Sonderingen en Boringen
















Projectnummer		Tekeningnummer		Versie	Datum van uitgave	Ontwerplocatie	Contractnummer		
51017188		51017188-T003-L01		3	06-06-2024	Schetsontwerp	-		
Bld	Van	Schaal	Formaat	Kantoor	Get.	Gez.	Acc.		
1	3	1:500	A1-L (ISO)	Leeuwarden	JORK	EWVO	BRAW		

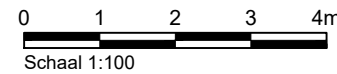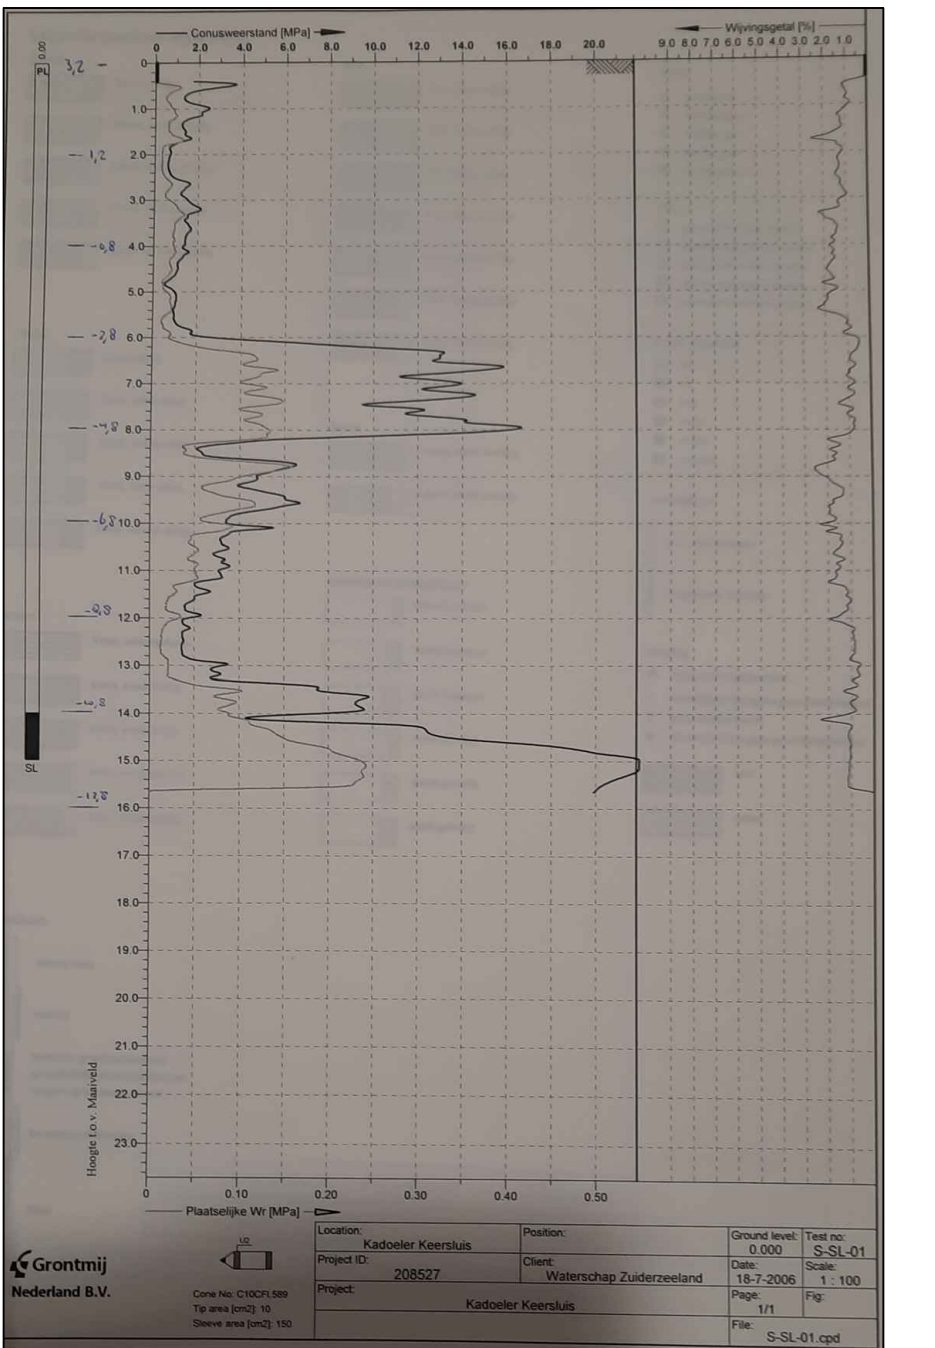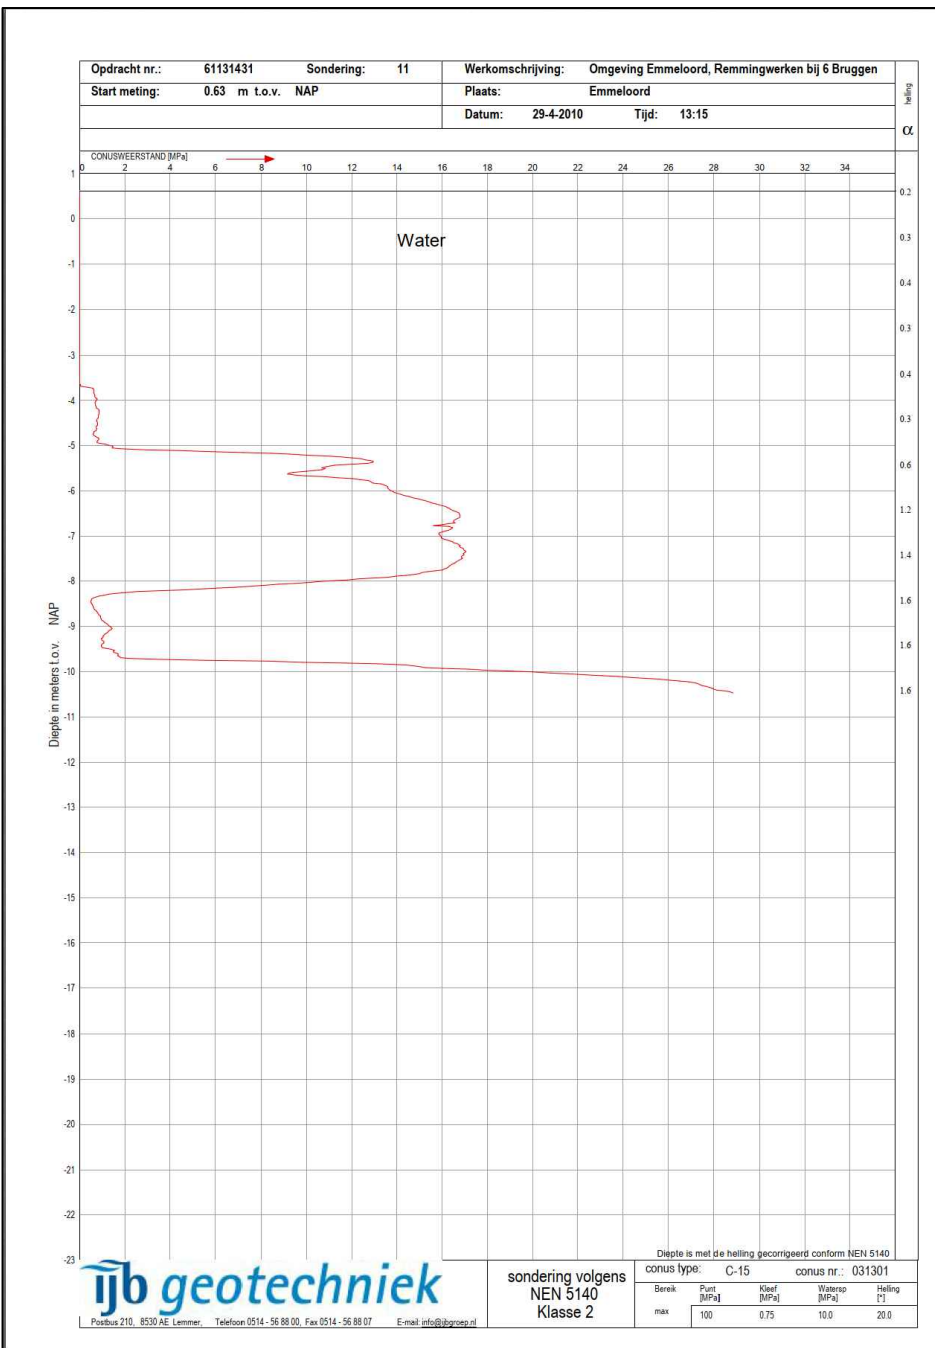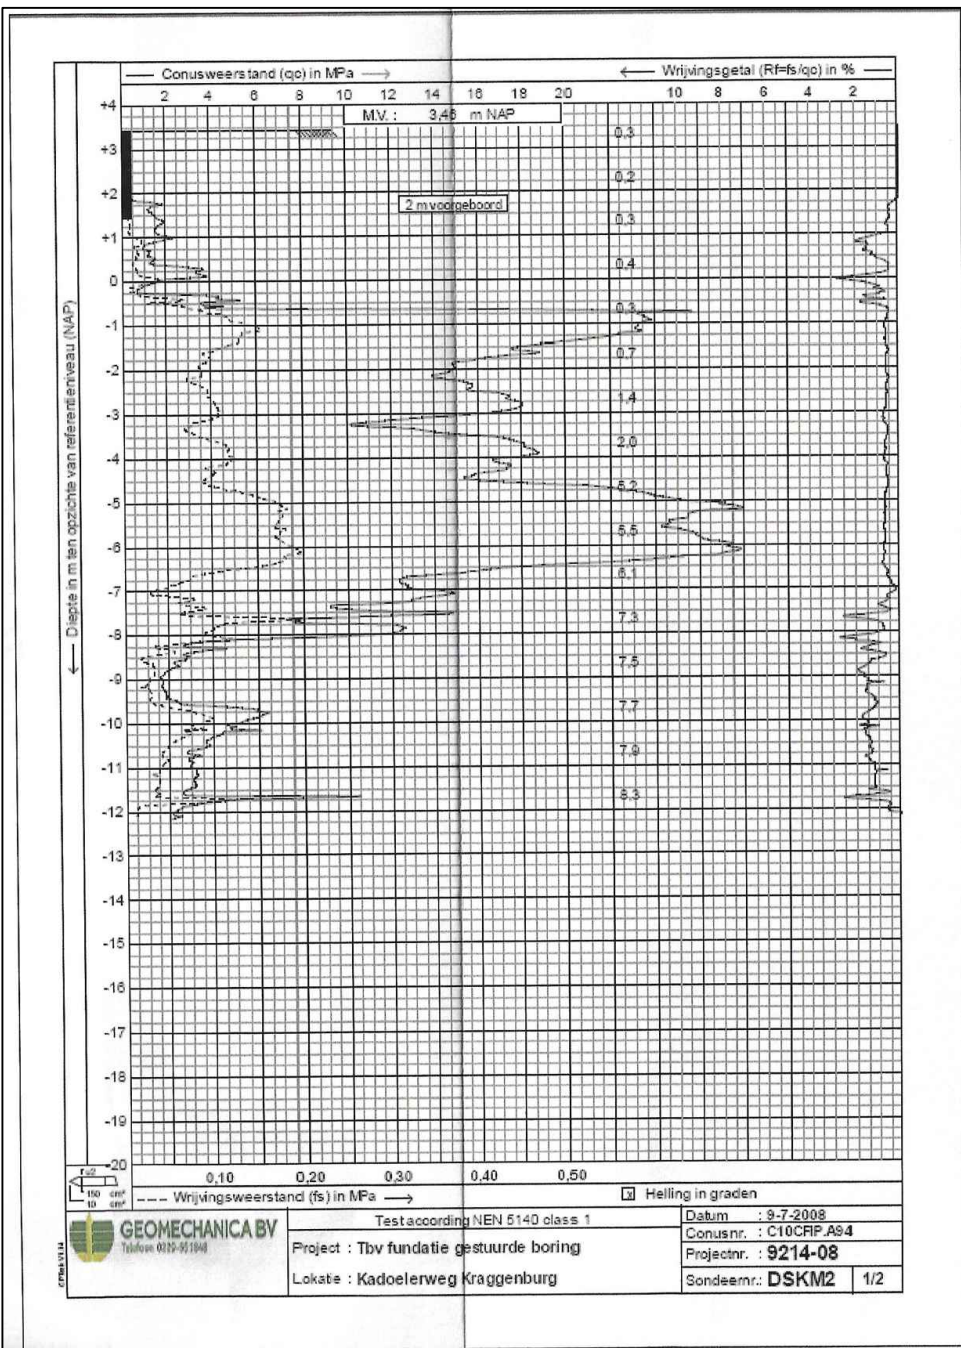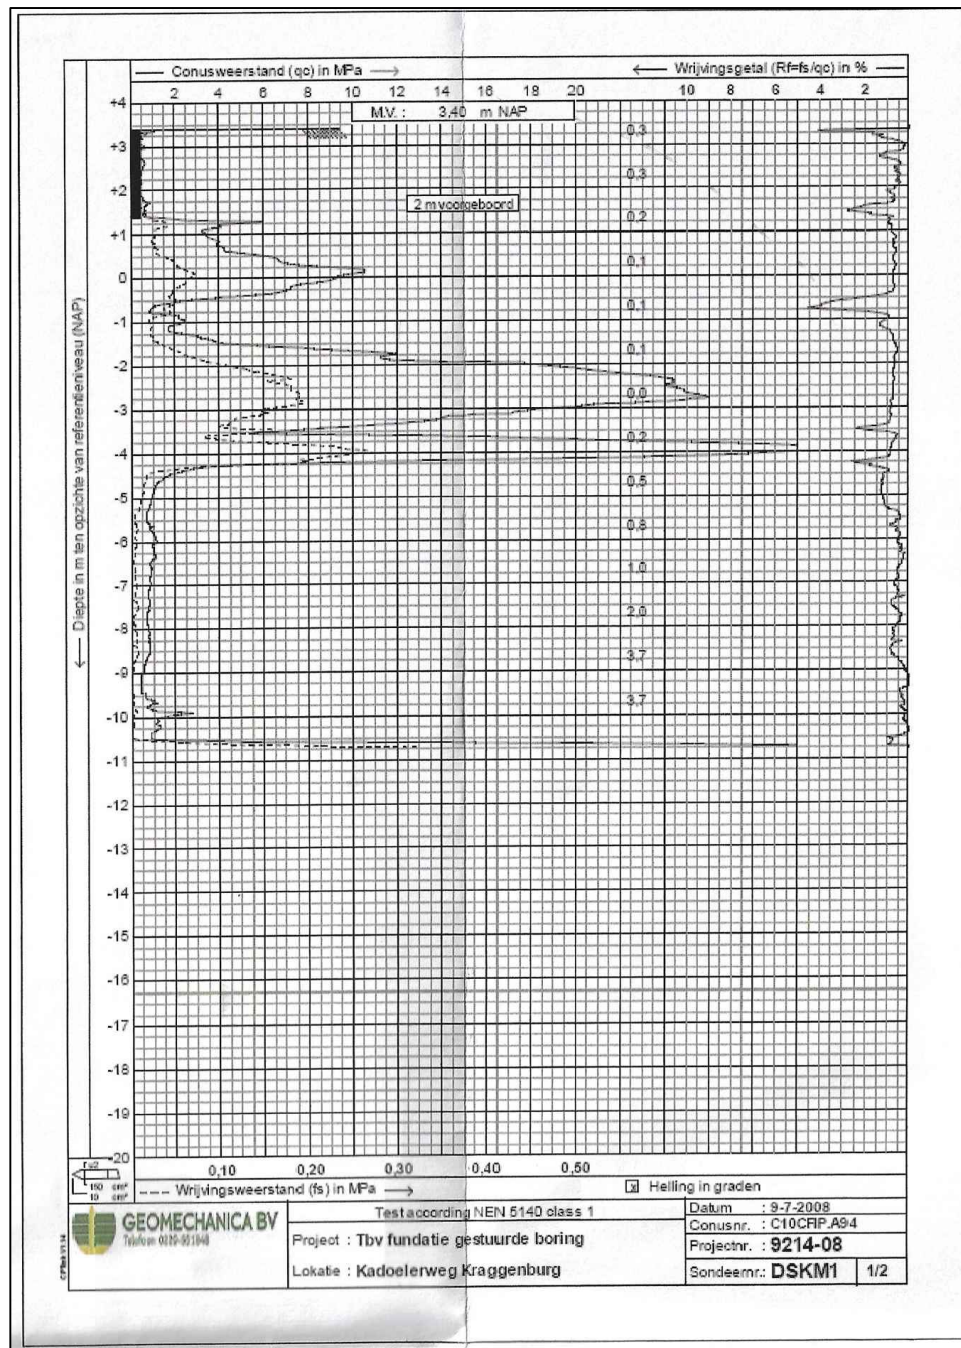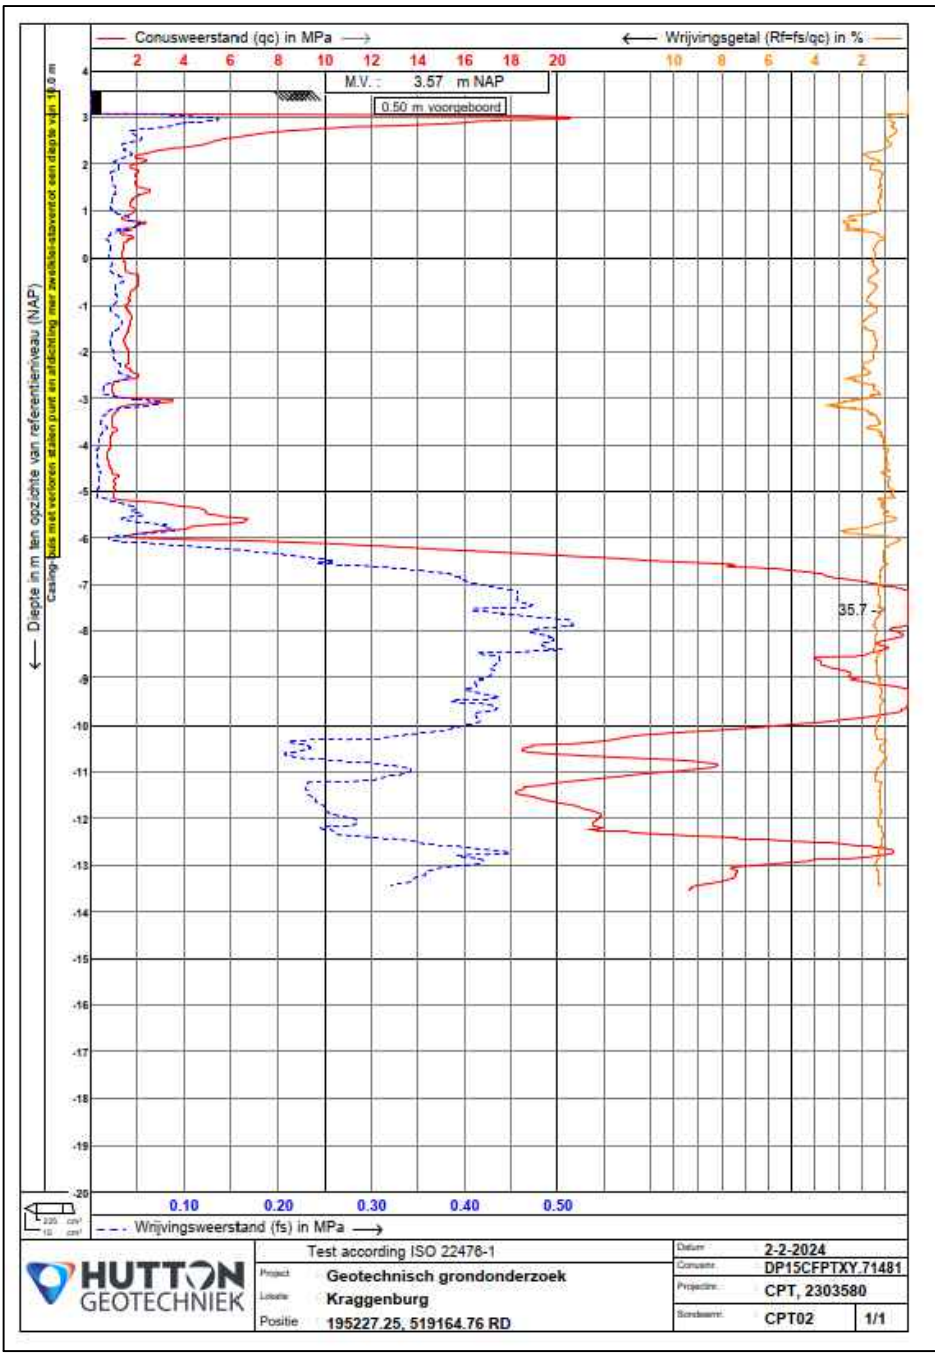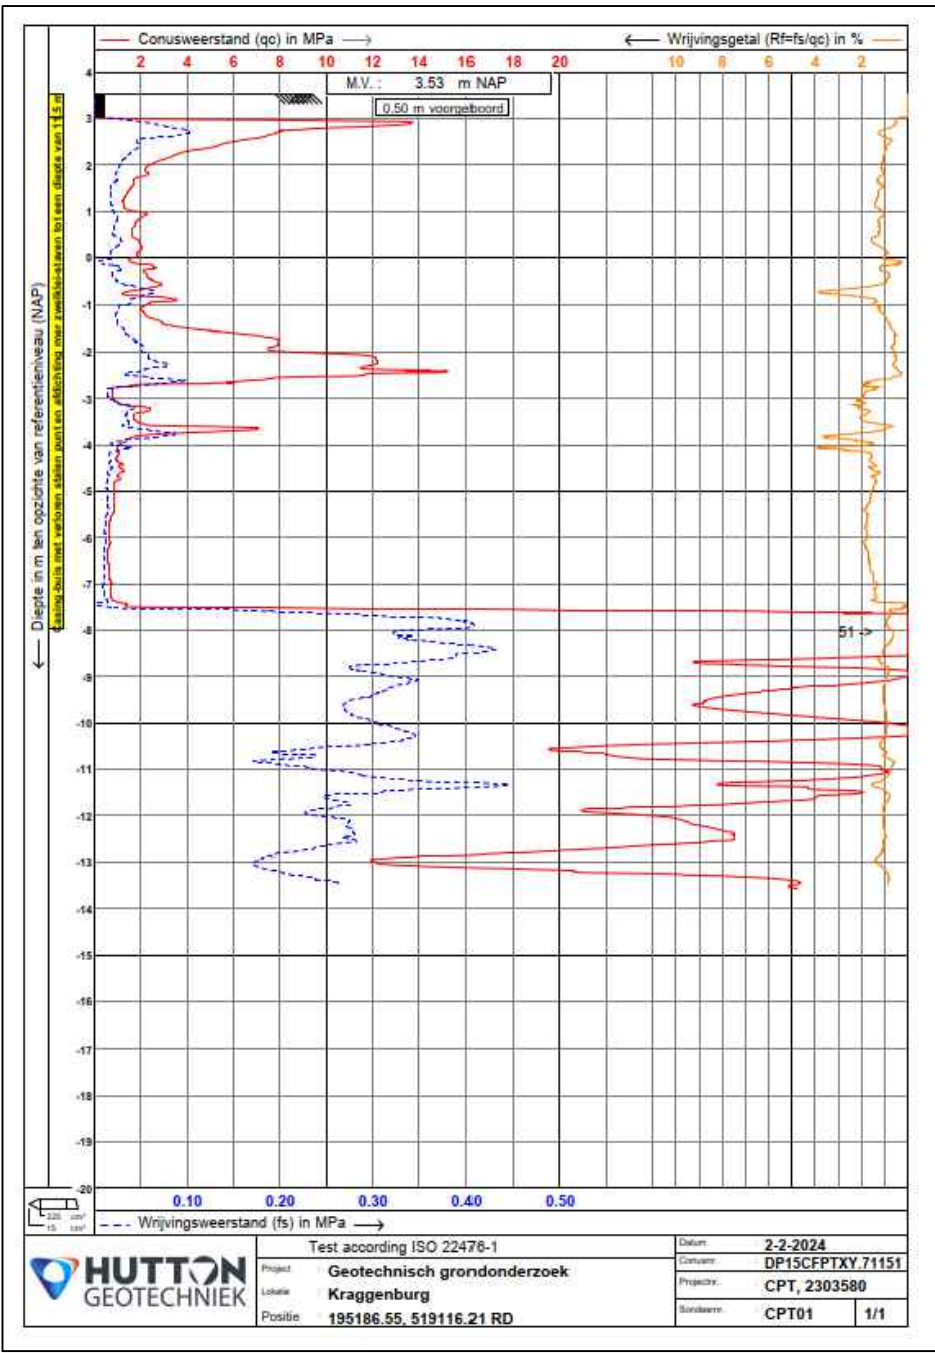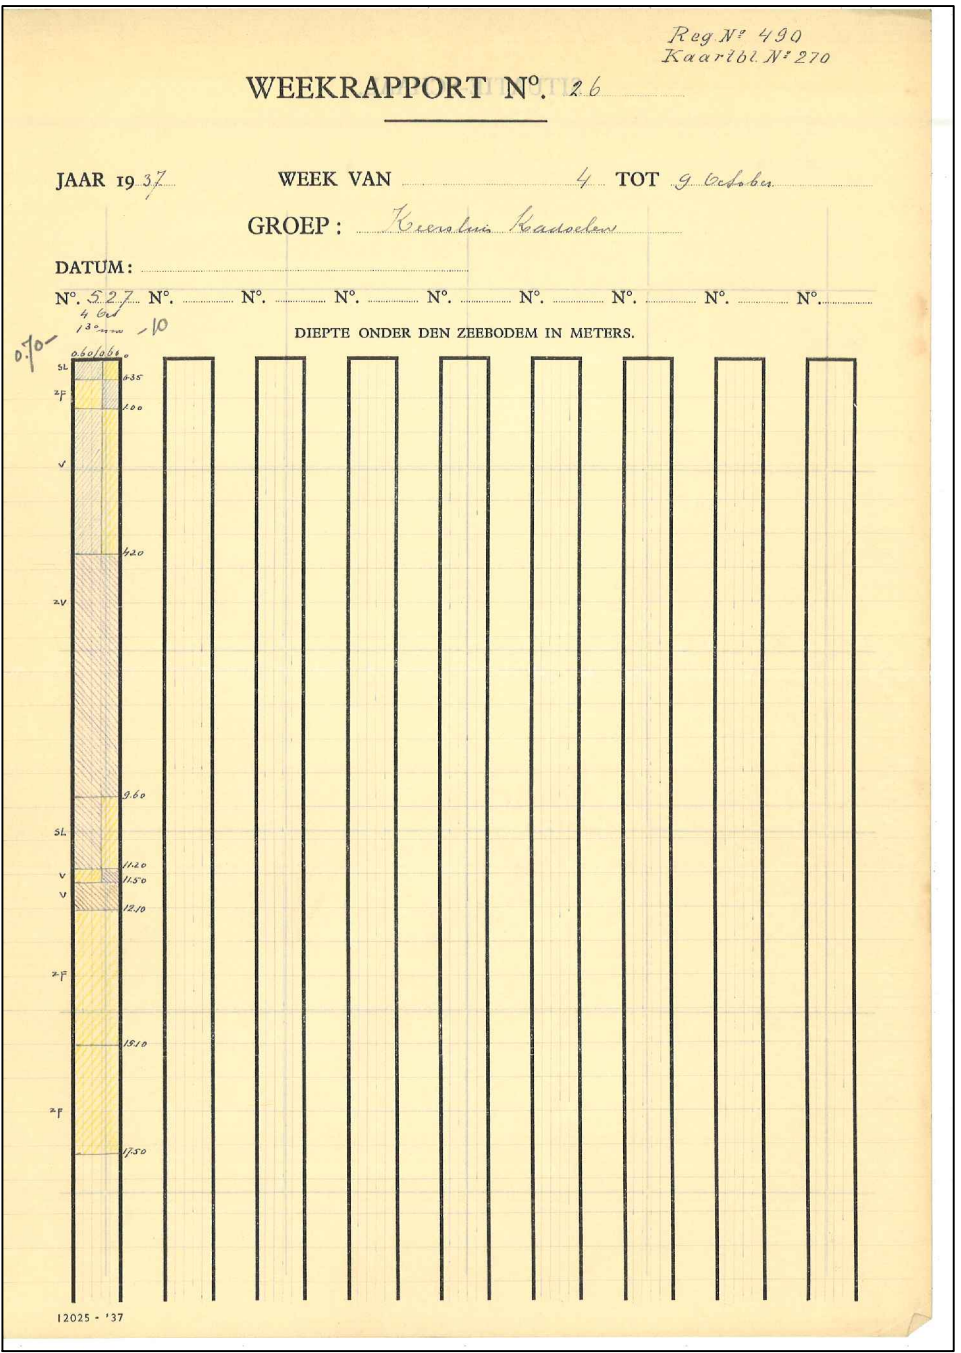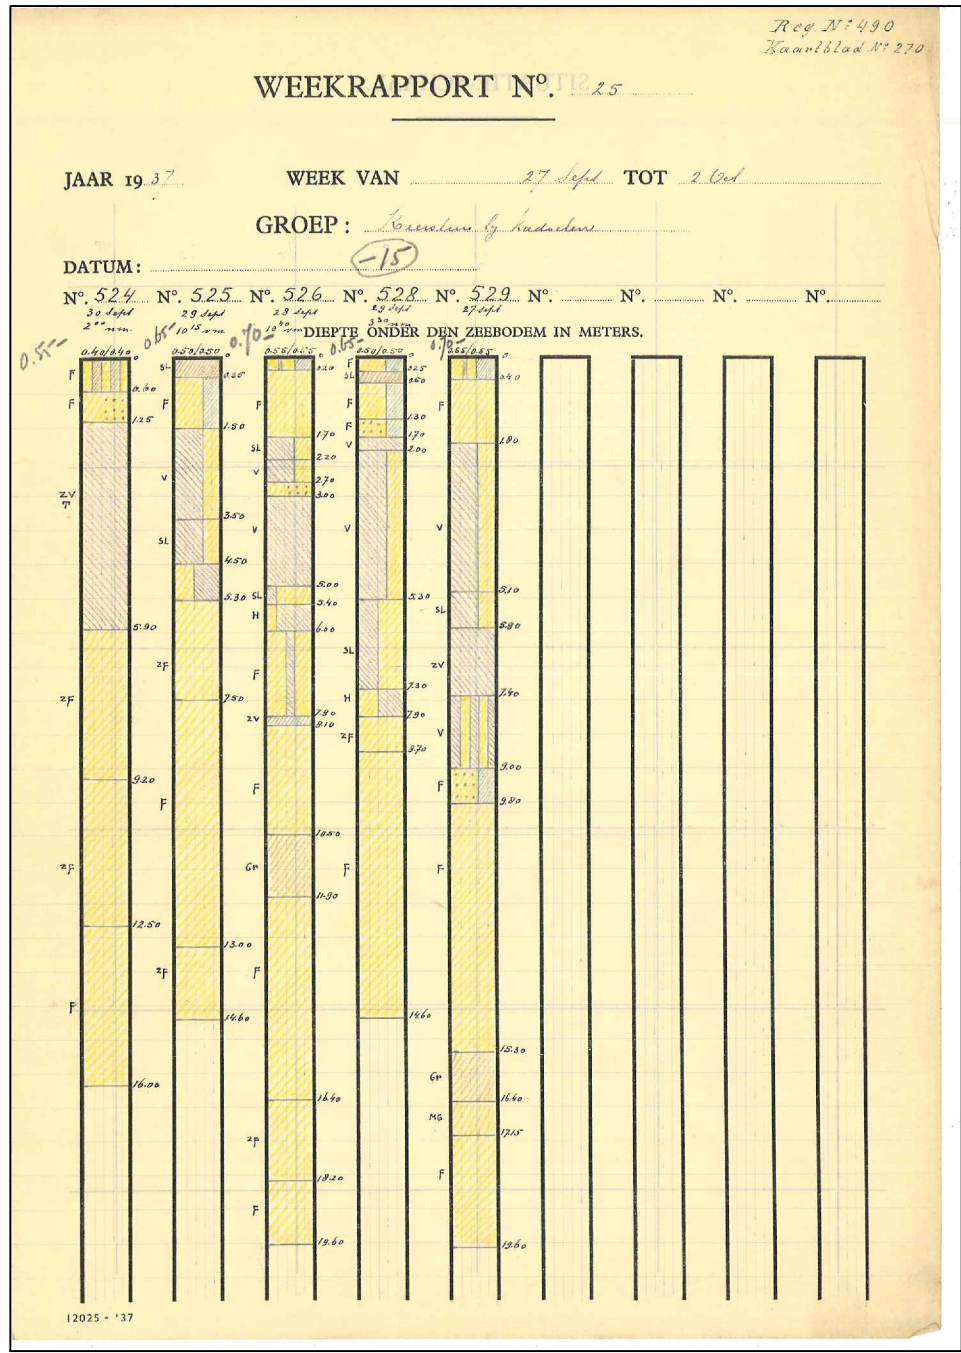

Maten in meters, tenzij anders aangegeven.
Materialen in millimeters.
Hoogtematen in meters t.o.v. N.A.P.

D3 Gedeeld voor externe controle

Opdrachtgever									
Gemeente Noordoostpolder									
Project									
Renovatie Kadoelerbrug									
Onderdeel									
Sonderingen en Boringen									
Projectnummer	Tekeningsnummer			Versie	Datum van uitgave	Ontwerpsfase	Contractnummer		
51017188	51017188-T003-L02			3	06-06-2024	Schetsontwerp	.		
Bld	Van	Schaal	Formaat	Kantoor		Get.	Gez.	Acc.	
2	3	-	A1-L (ISO)	Leeuwarden		JORK	EWVO	BRAV	

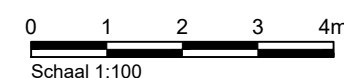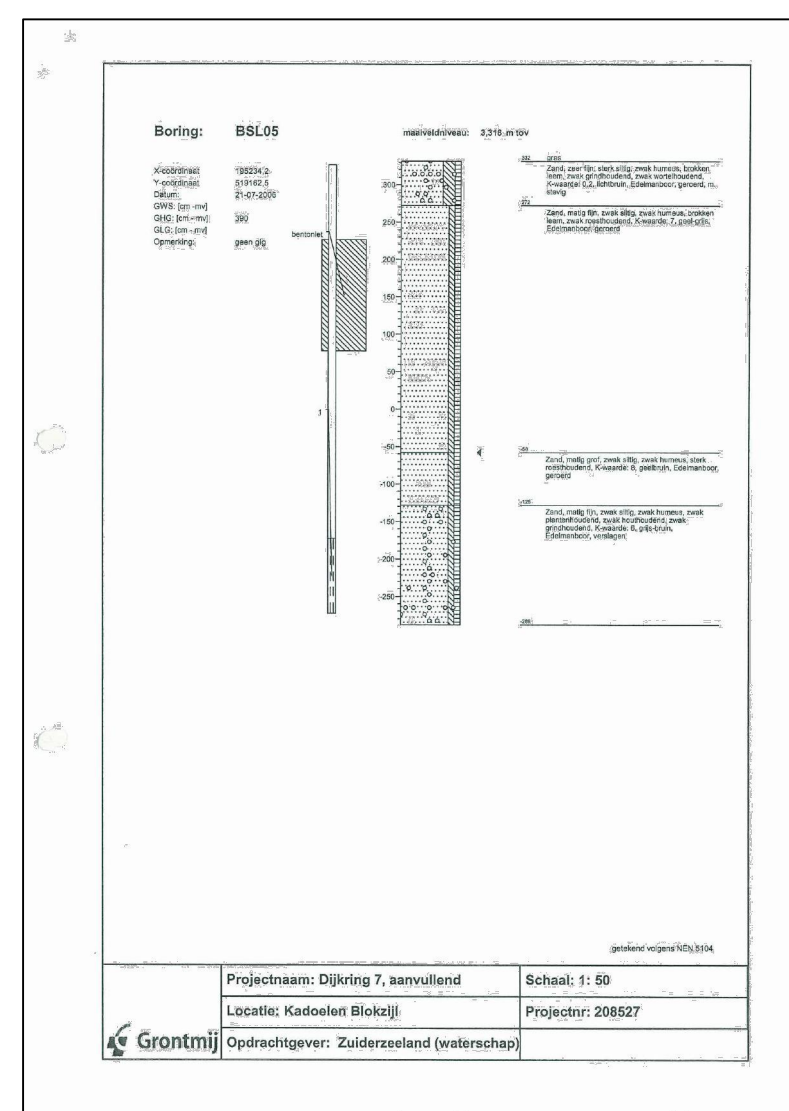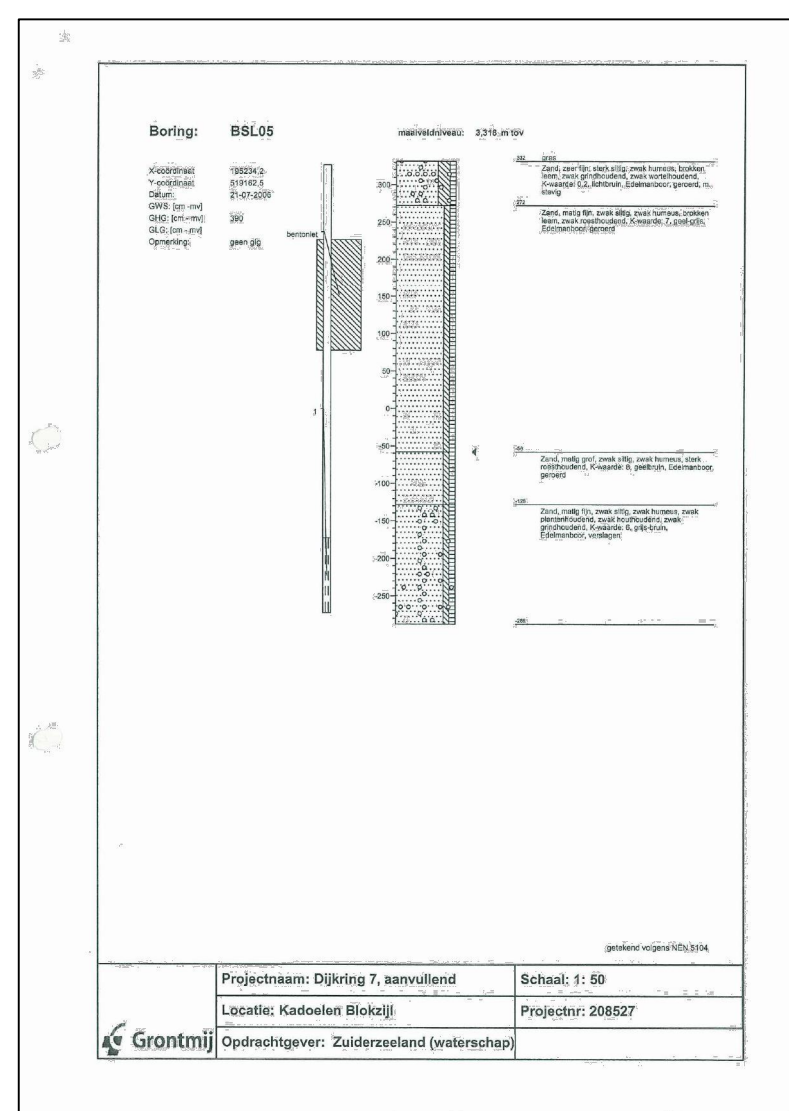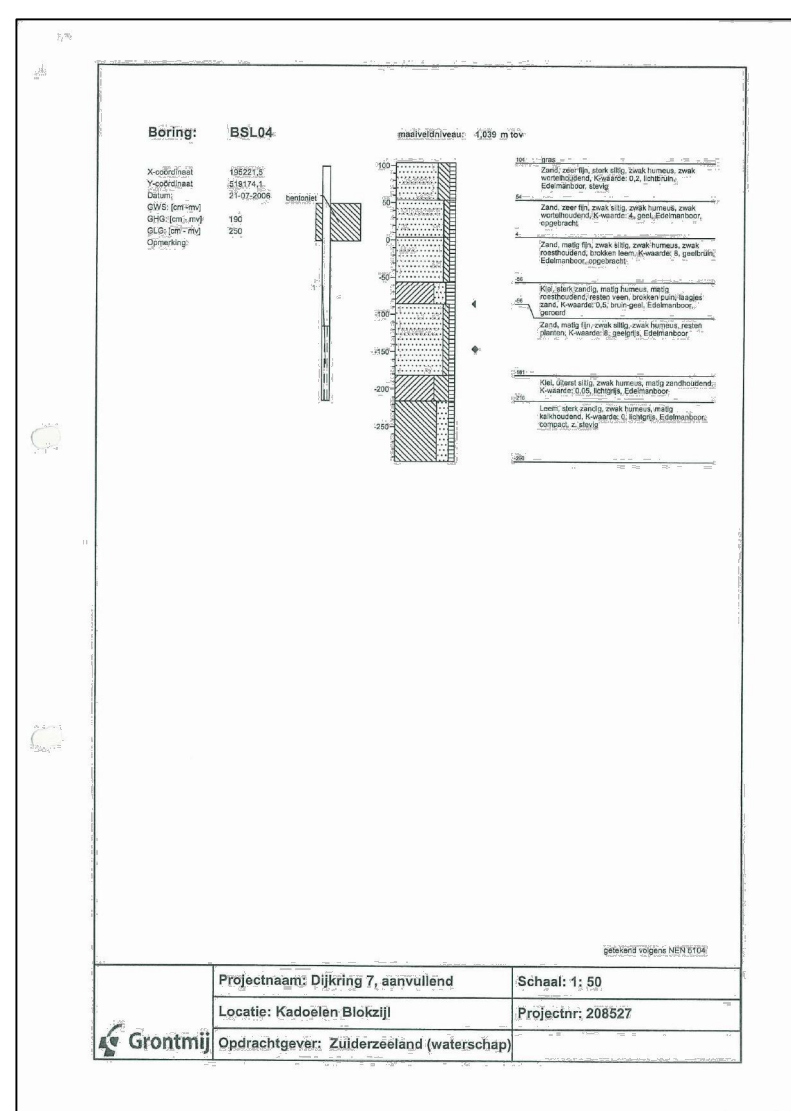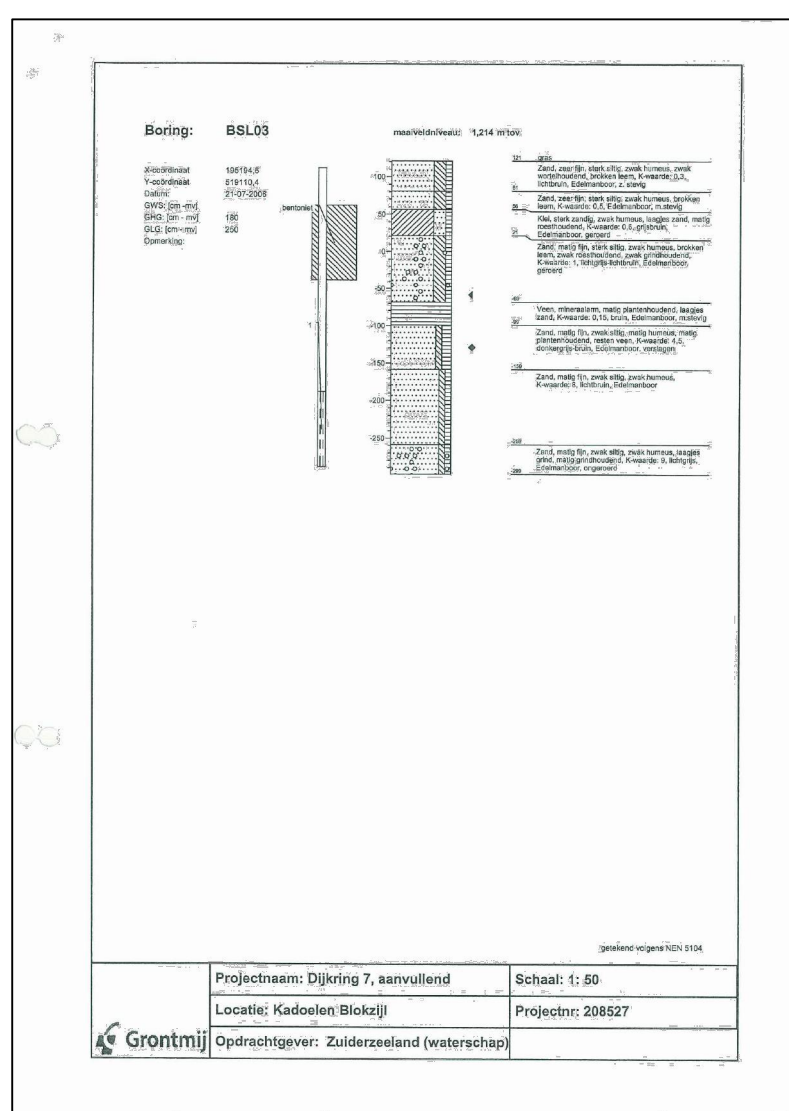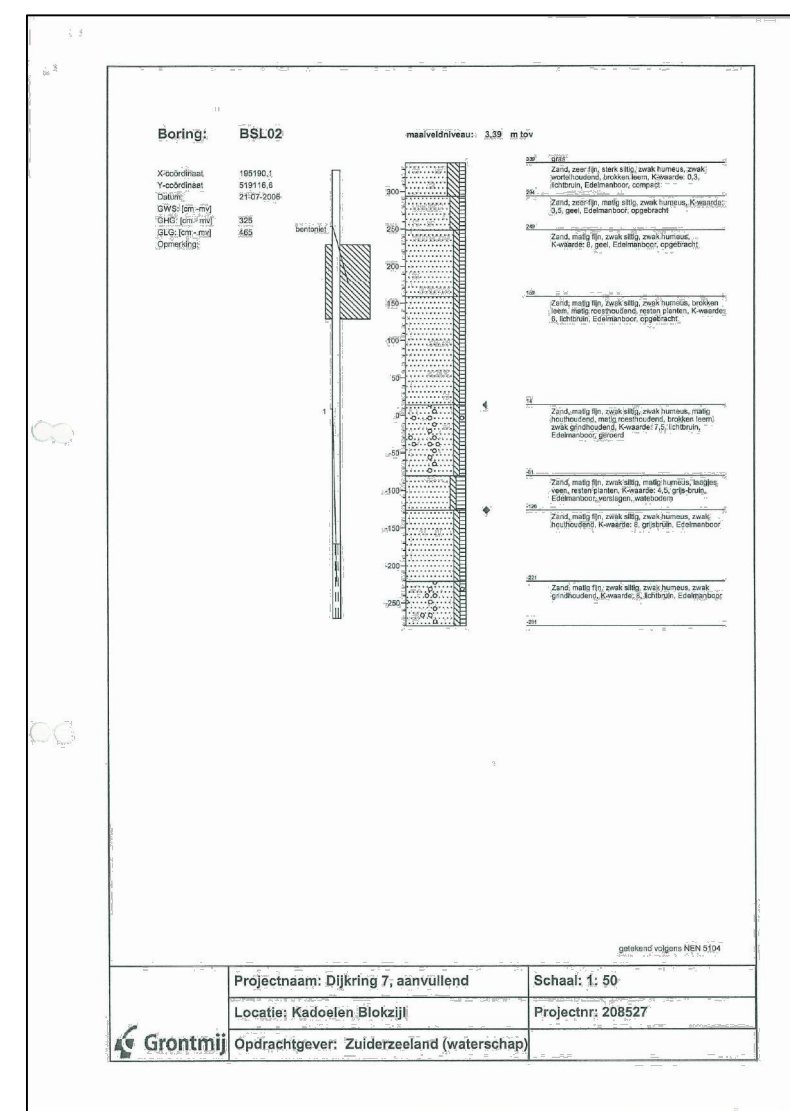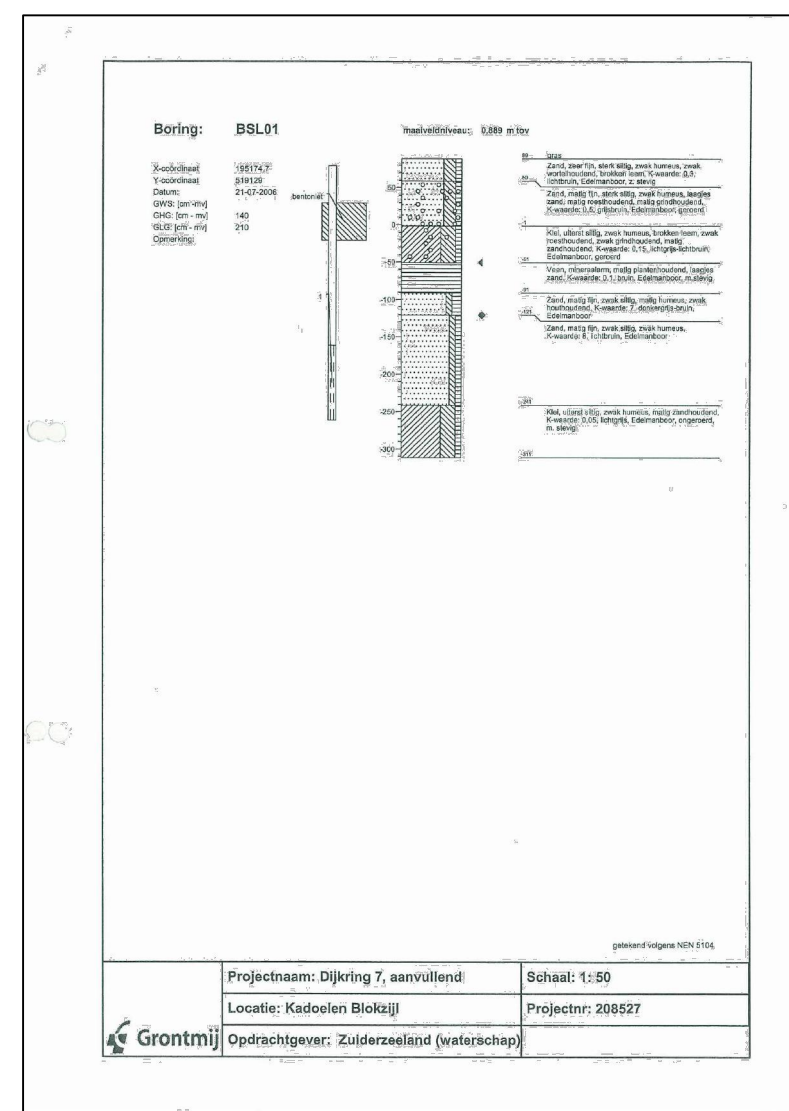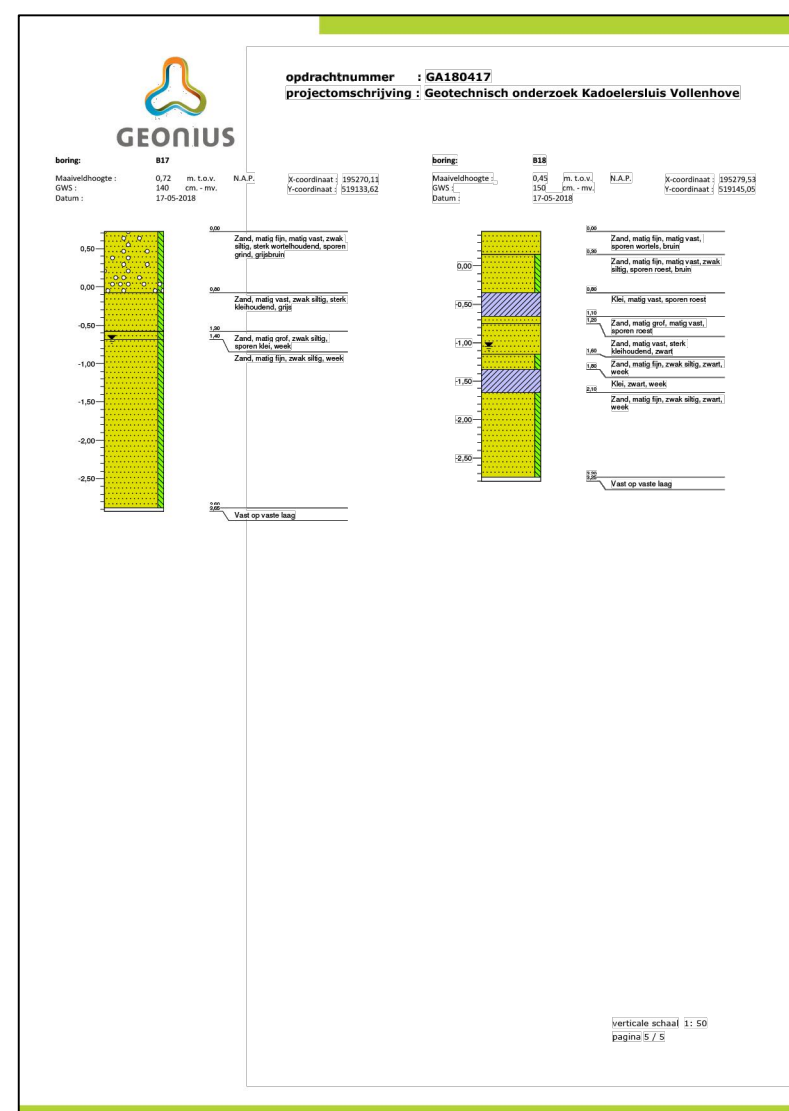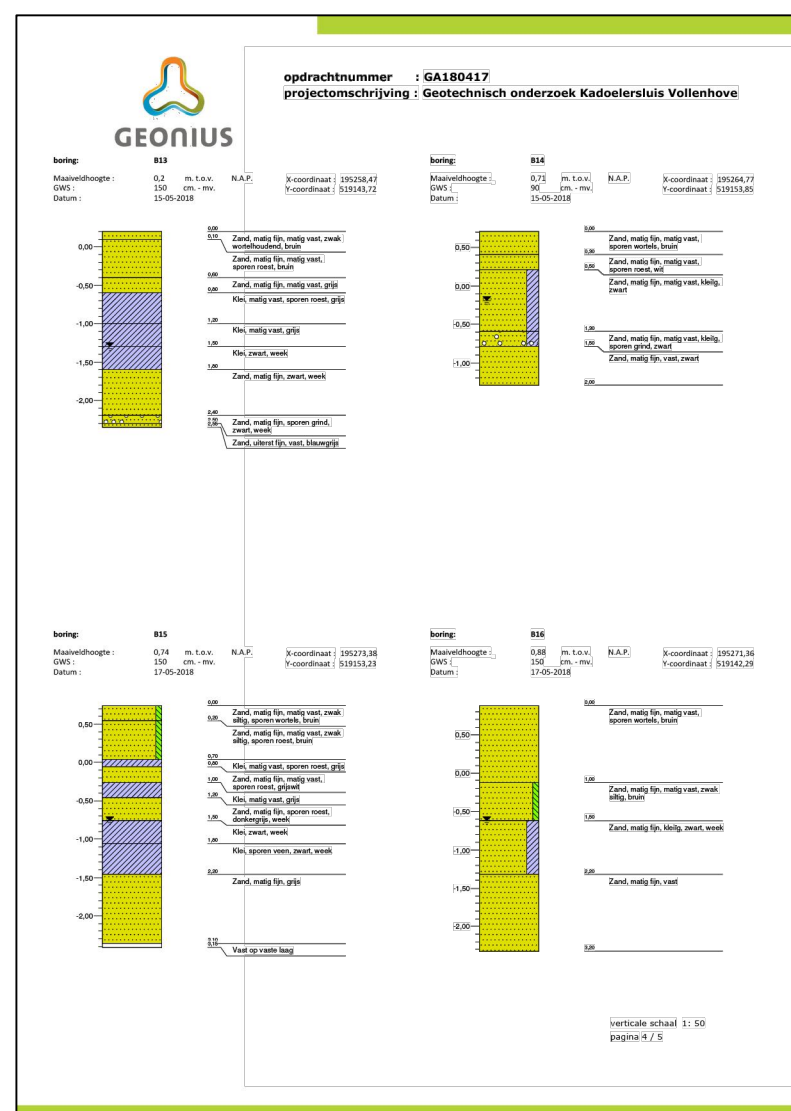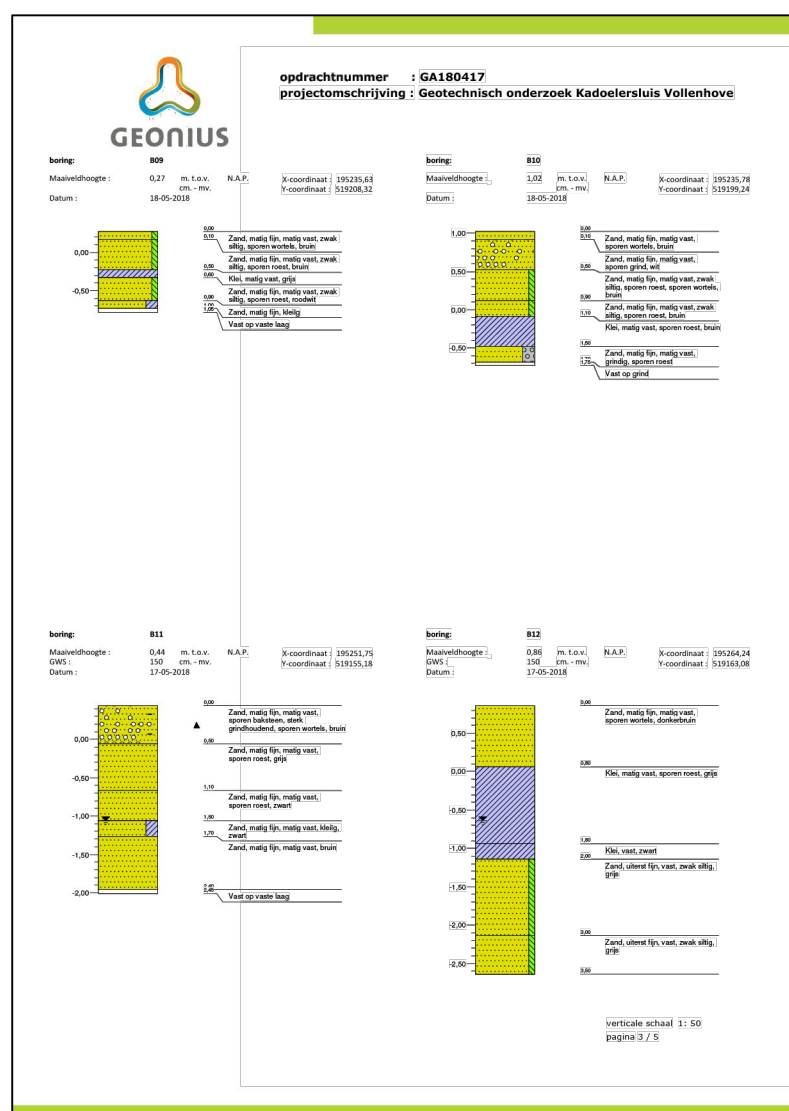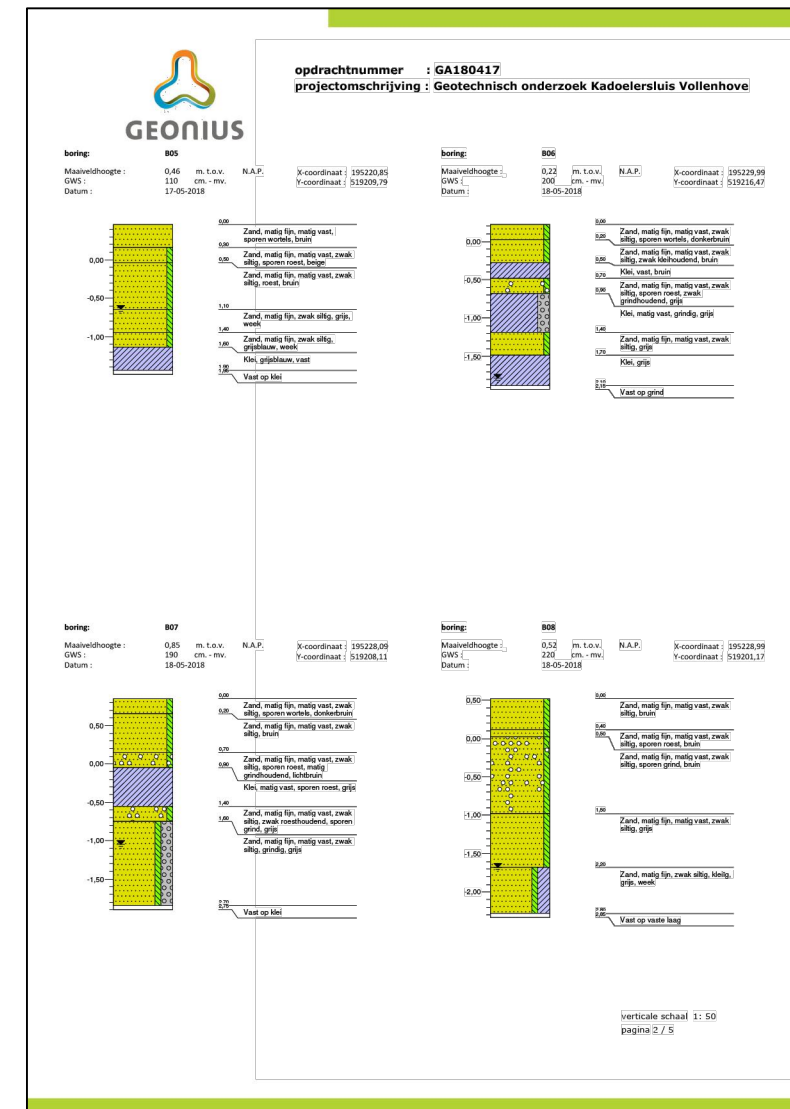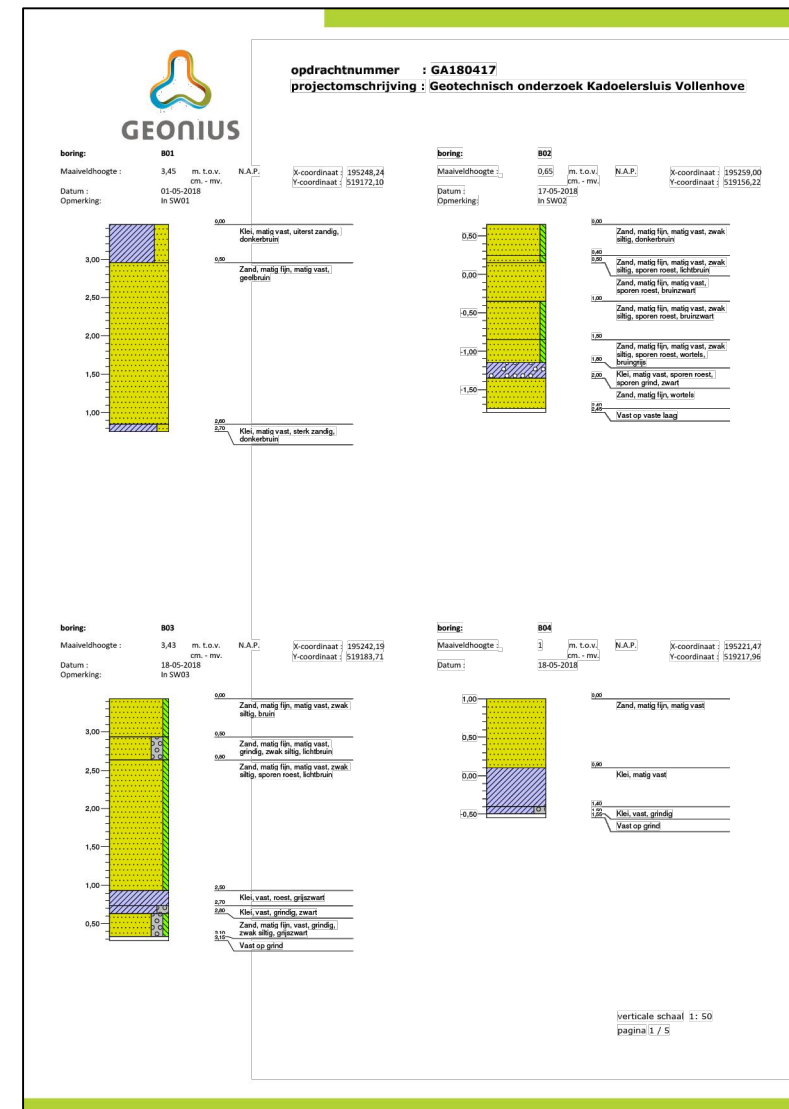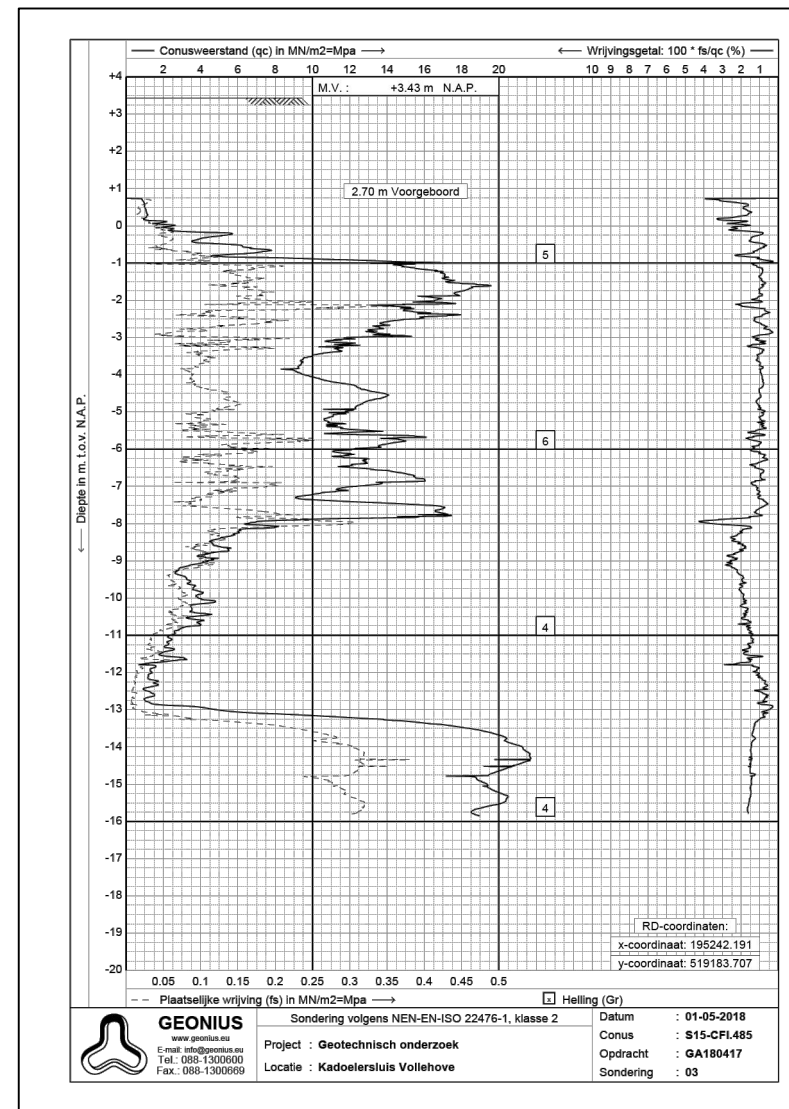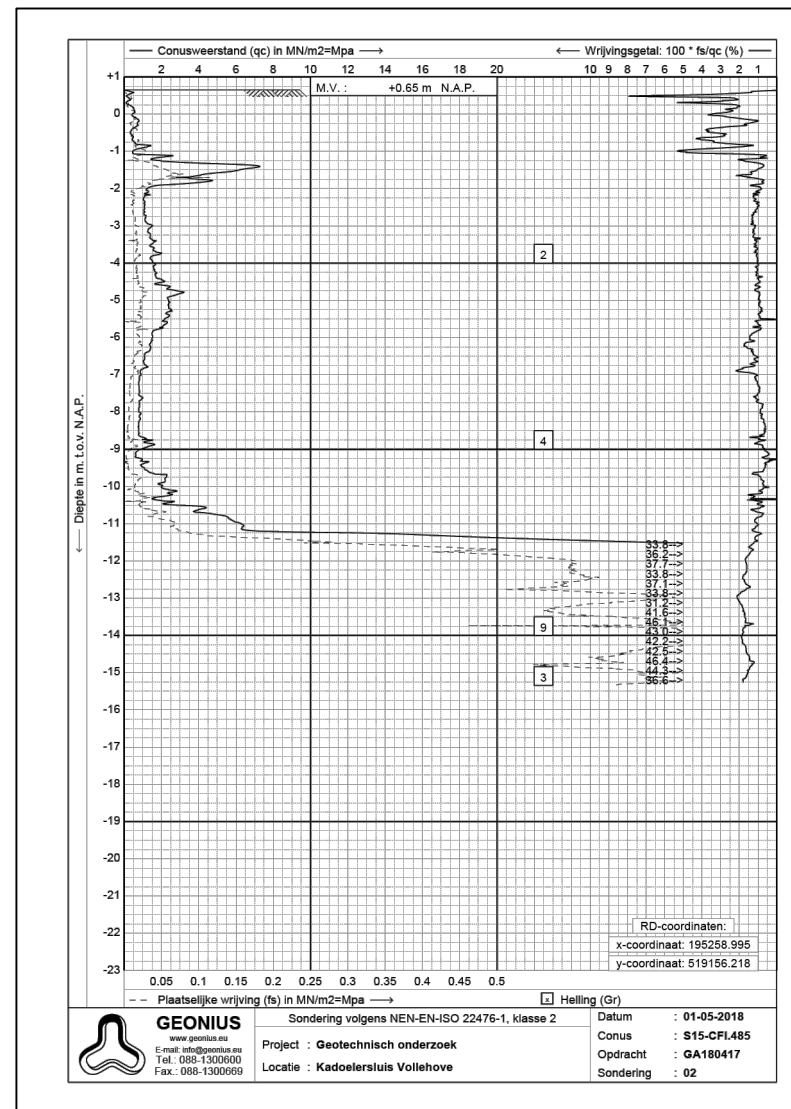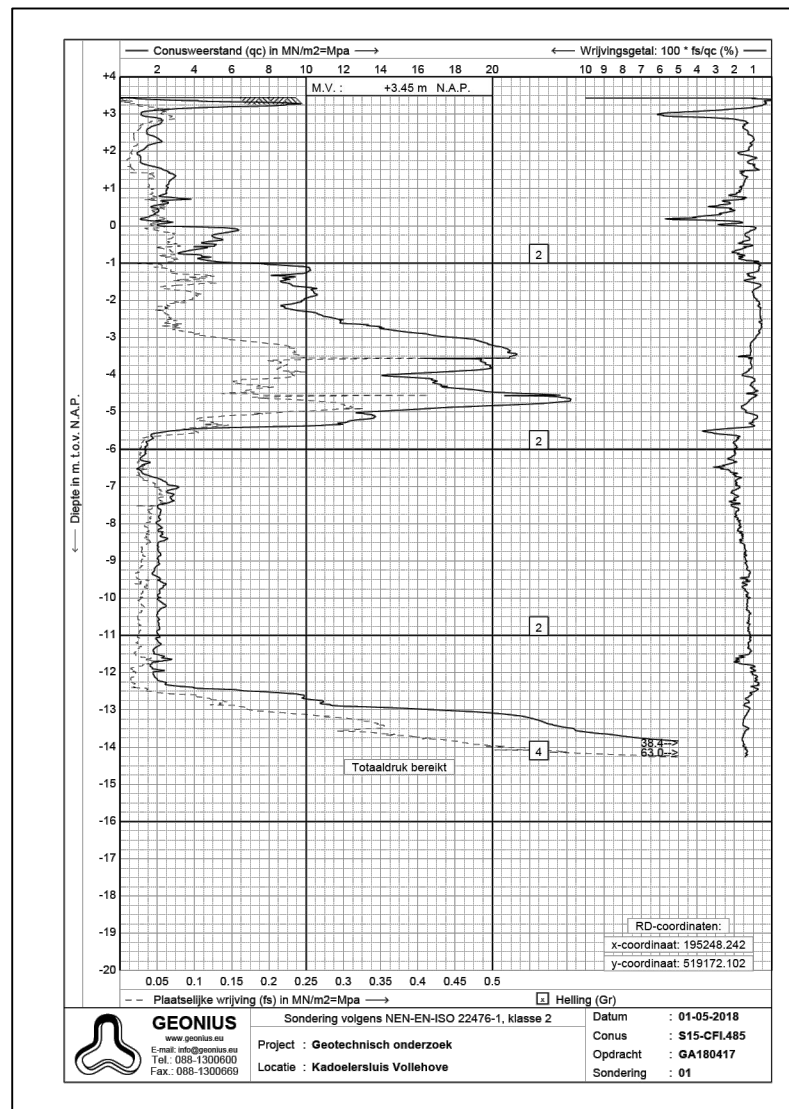

Maten in meters, tenzij anders aangegeven
Materialen in millimeters
Hoogtematen in meters t.o.v. N.A.P.

D3 Gedeeld voor externe controle
Opdrachtnummer : 51017188
Project : Gemeente Noordoostpolder
Renovatie Kadoelerbrug
Onderdeel : Sonderingen en Boringen

Projectnummer		Tekeningnummer		Versie	Datum van uitgave	Ontwerpfase		Contractnummer	
51017188		51017188-T003-L03		3	06-06-2024	Schetsontwerp		.	
Bld	Van	Schaal	Formaat	Kantoor			Get.	Gez.	Acc.
3	3	-	A1-L (ISO)	Leeuwarden			JORK	EWVO	BRAW

www.sweco.nl
© Sweco Nederland B.V. Alle rechten voorbehouden



51017188-SWE-ZZ-ZK-DK-C-0002