



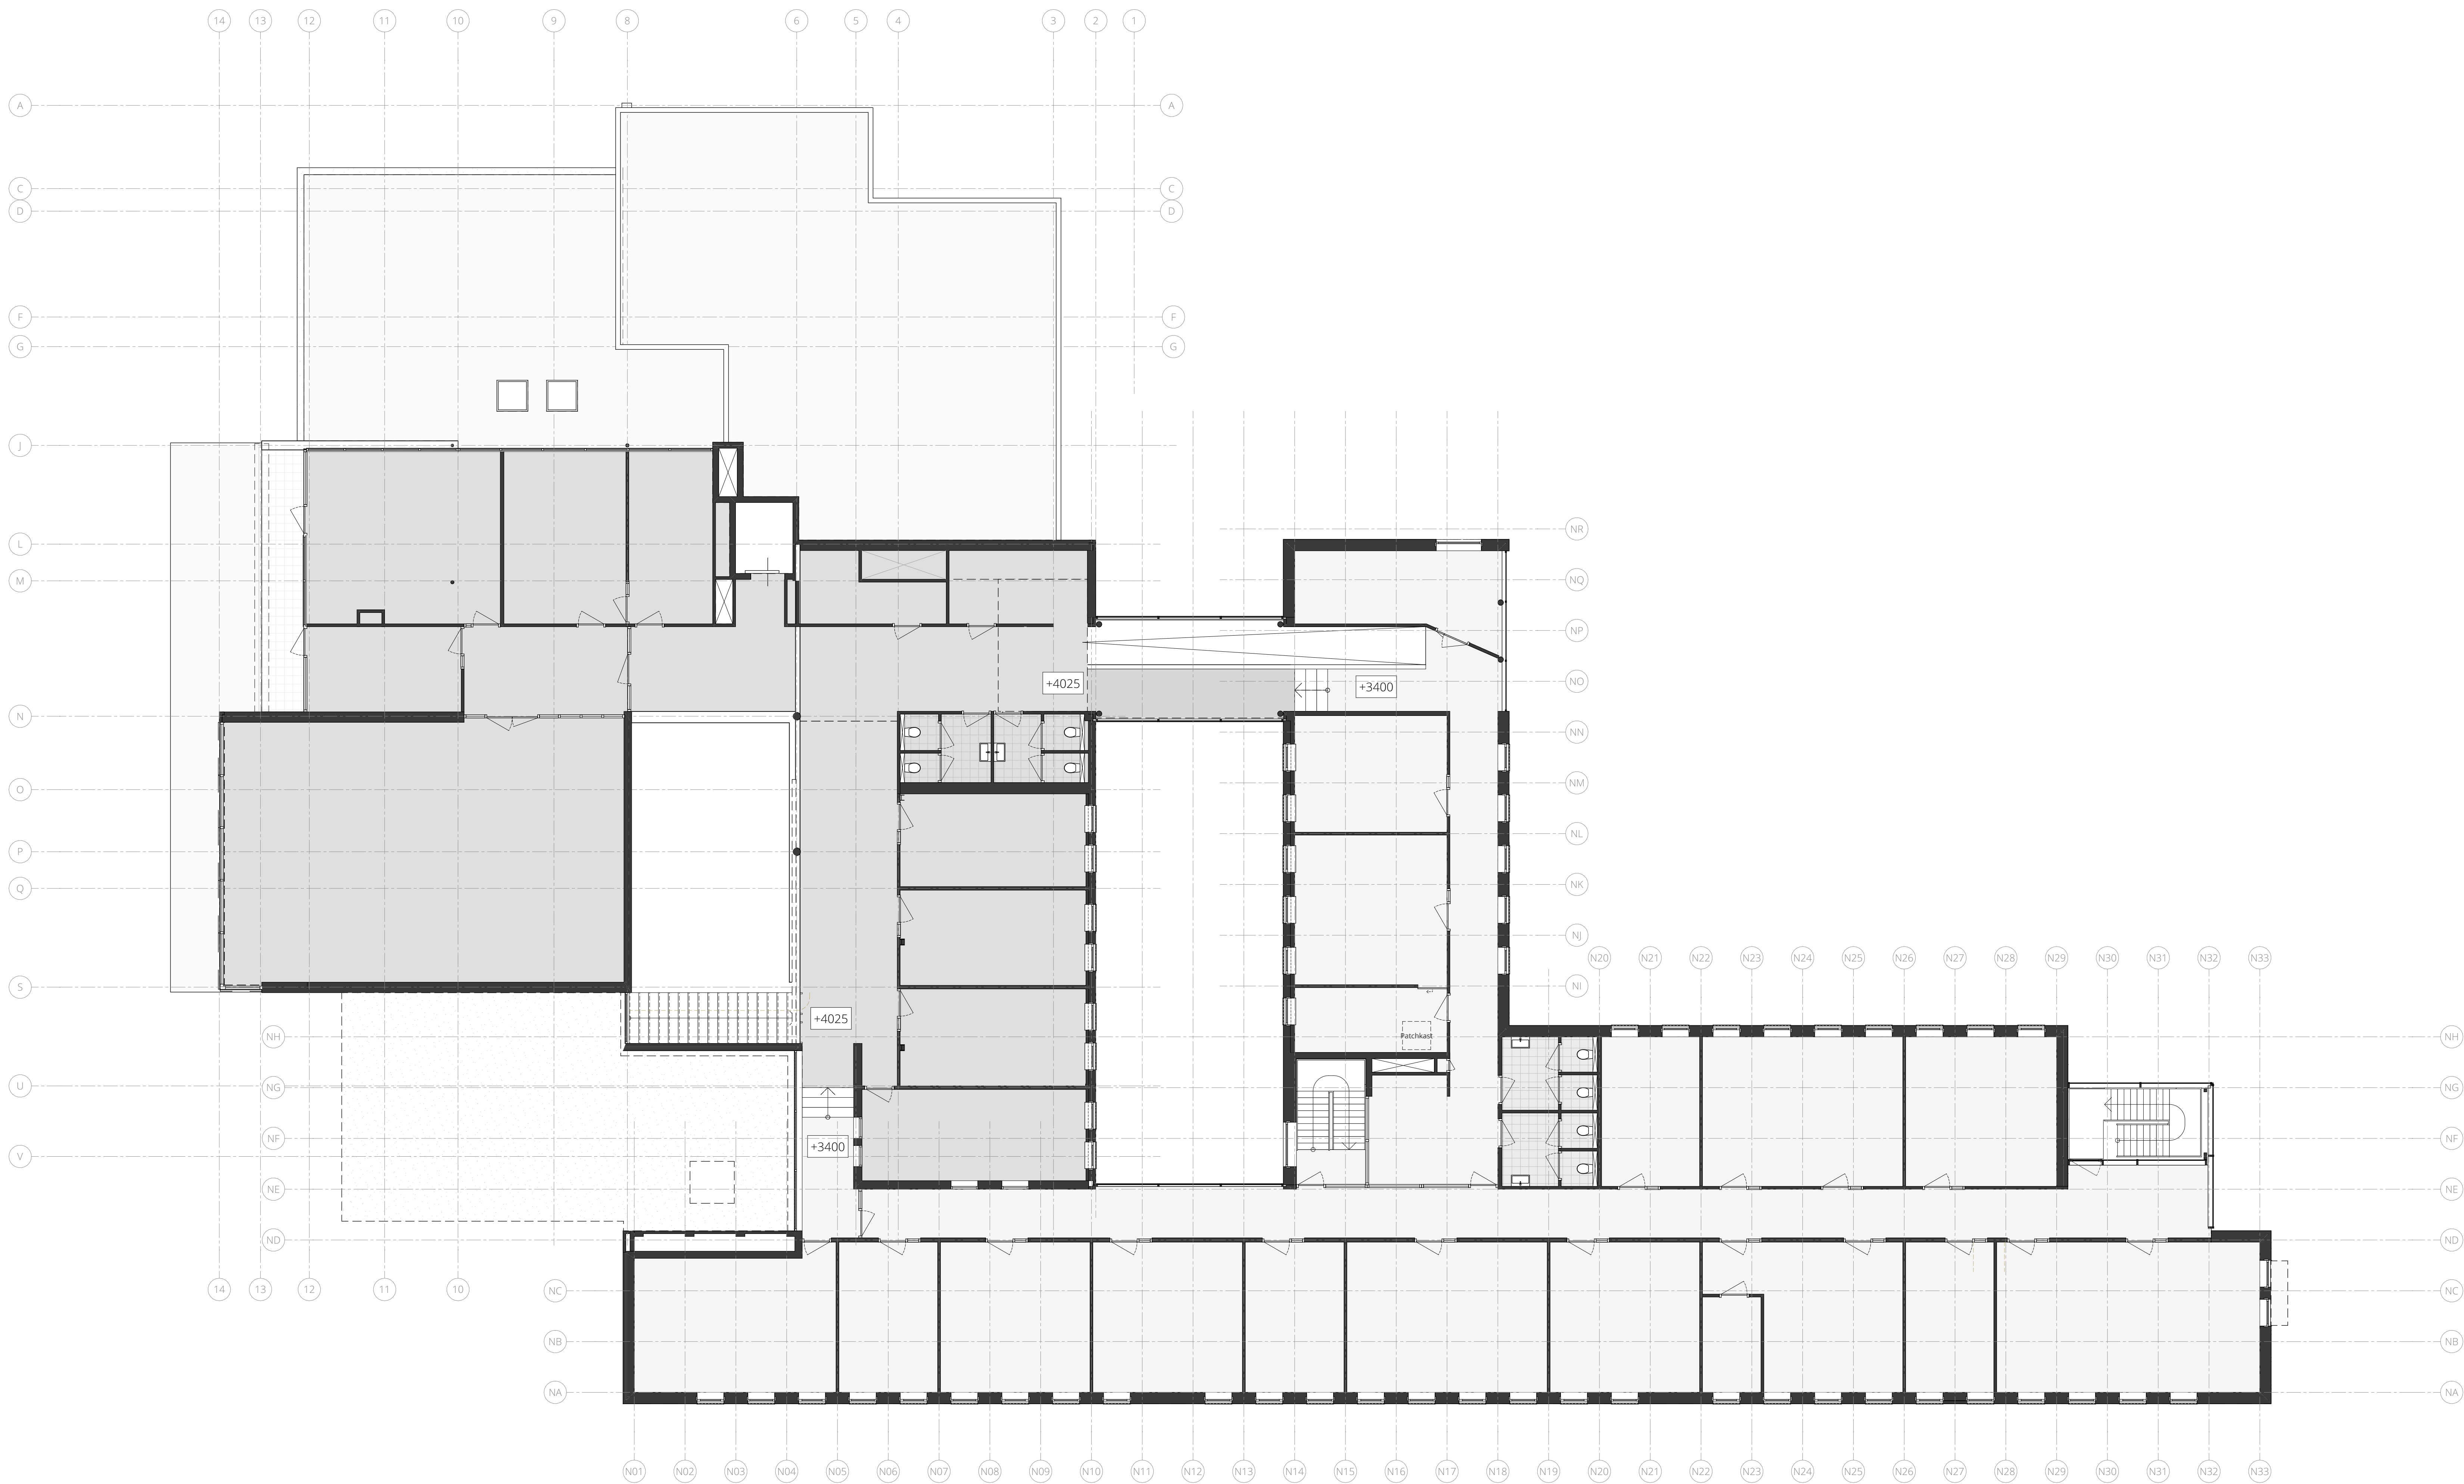

Let op
Deze tekening niet gebruiken voor uitvoering van enige werkzaamheden.
Maatvoering in het werk controleren. Staalconstructie- en funderingsberekeningen volgens opgaaf constructeur. Gegevens m.b.t. brandveiligheid, EPG, daglicht, ventilatie en installaties (indien van toepassing) volgens nader in te dienen berekeningen.

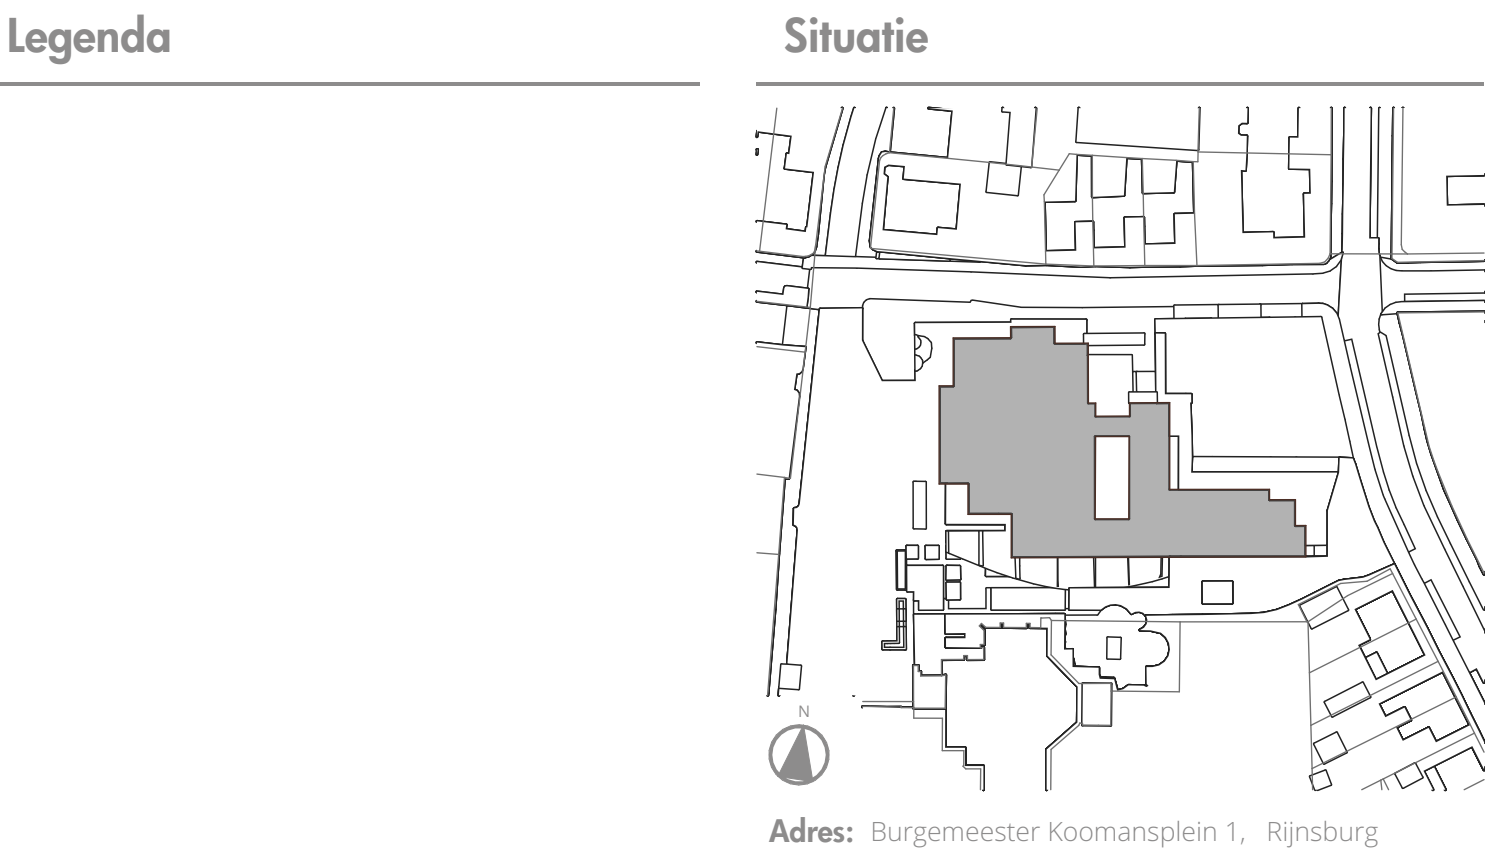

Cultuurhuis Planck - De Burt

VERDIEPING - BESTAANDE TOESTAND

Opdrachtgever:	Gemeente Katwijk	Formaat:	A0
Fase:	VO	Schaal:	1:100
Datum:	19/07/2024	Getekend:	KvW
Revisie:	Gewijzigd:		Datum: