


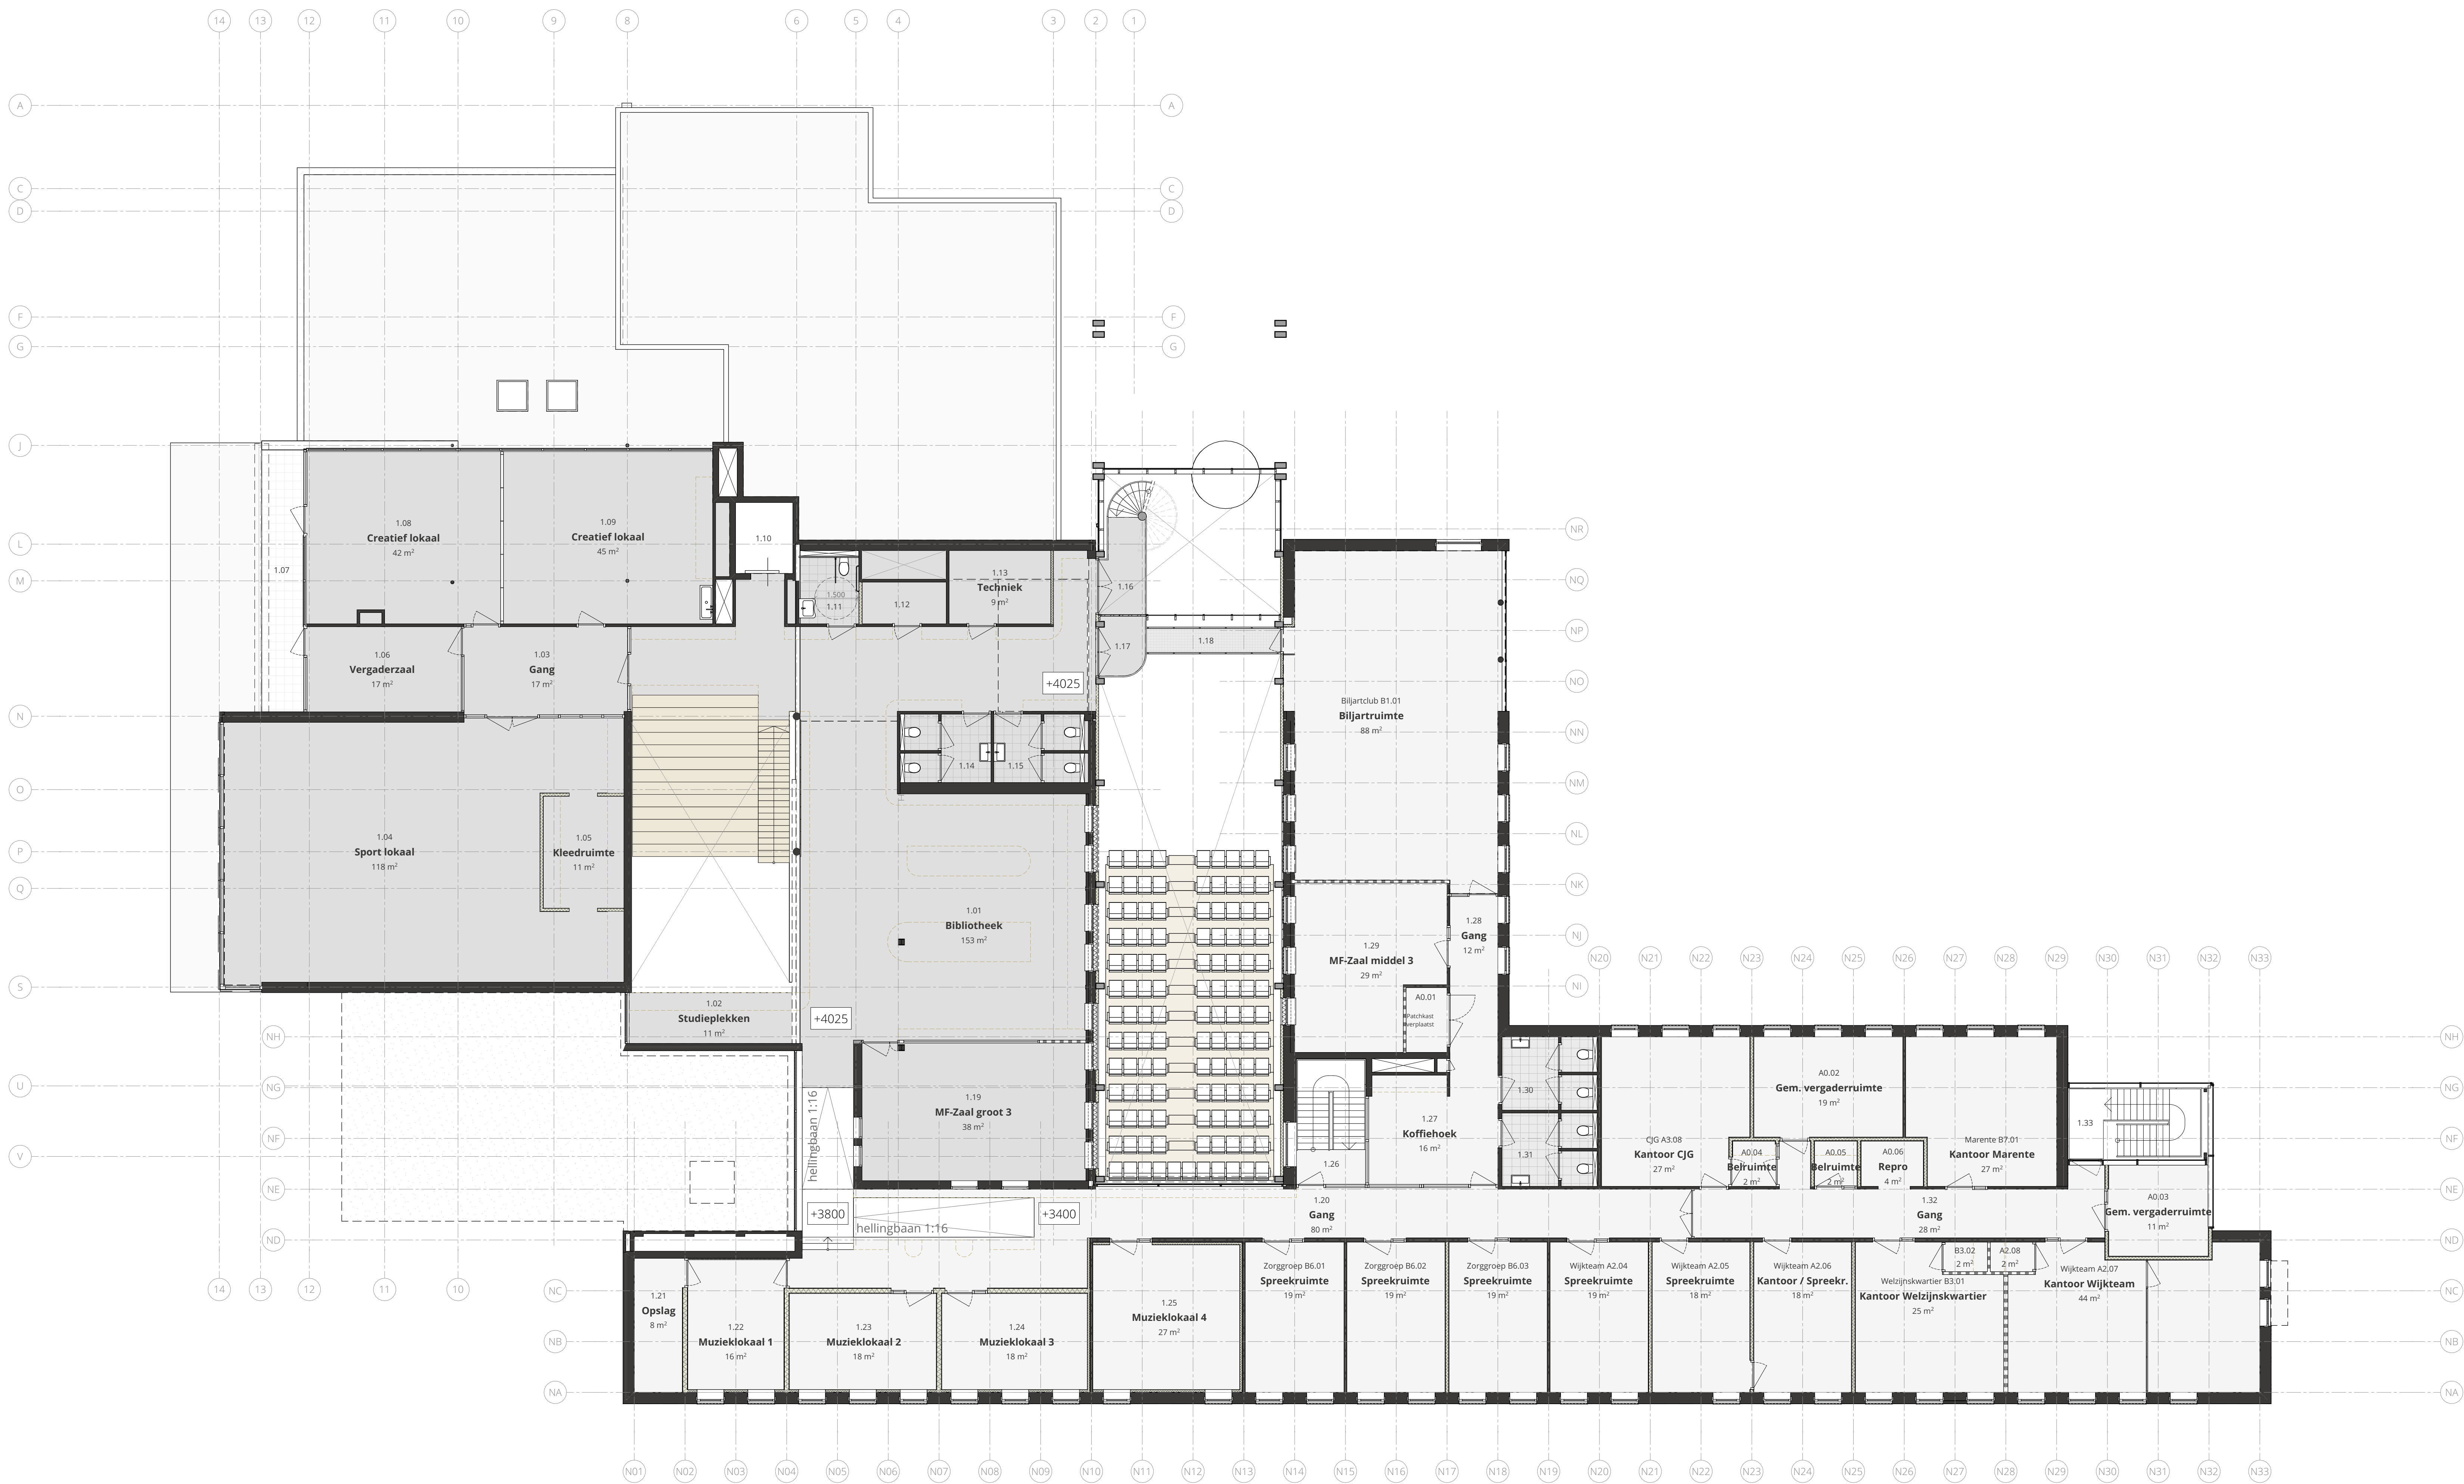

RUIMTESTAAT CULTUURPARTNERS - VERDIEPING			
Nr.	Naam	Functie	Opp.
A0 Algemeen			
A0.01	Gen. opslag/techniek	Verbijfruimte	3,34 m²
A0.02	Gen. vergaderruimte	Verbijfruimte	18,73 m²
A0.03	Gen. vergaderruimte	Verbijfruimte	11,36 m²
A0.04	Behuimte	Verbijfruimte	2,40 m²
A0.05	Behuimte	Verbijfruimte	2,40 m²
A0.06	Repro	Verbijfruimte	3,52 m²
A2 Wijkteam			
A2.04	Spreekruimte	Verbijfruimte	18,50 m²
A2.05	Spreekruimte	Verbijfruimte	18,37 m²
A2.06	Kantoor / Spreekruimte	Verbijfruimte	18,37 m²
A2.07	Kantoor Wijkteam	Verbijfruimte	43,94 m²
A2.08	Behuimte	Verbijfruimte	1,58 m²
A3 CIG			
A3.08	Kantoor CIG	Verbijfruimte	26,51 m²
B1 Biljartclub			
B1.01	Biljartruimte	Verbijfruimte	87,54 m²
B3 Welzijnswartier			
B3.01	Kantoor Welzijnswartier	Verbijfruimte	25,31 m²
B3.02	Behuimte	Verbijfruimte	1,58 m²
B6 Zorggroep			
B6.01	Spreekruimte	Verbijfruimte	18,64 m²
B6.02	Spreekruimte	Verbijfruimte	18,50 m²
B6.03	Spreekruimte	Verbijfruimte	18,50 m²
B7 Marente			
B7.01	Kantoor Marente	Verbijfruimte	26,91 m²
			365,99 m²


RUIMTESTAAT - VERDIEPING				
Nr.	Naam	Functie	Opp.	PVE Nr.
Plank				
1.01	Bibliotheek	Verbijfruimte	152,50 m²	1,2
1.02	Studieplekken	Verbijfruimte	10,53 m²	1,22
1.03	Gang	Verkeersruimte	17,08 m²	-
1.04	Sport lokaal	Verbijfruimte	117,94 m²	1,2
1.05	Kleedruimte	Verbijfruimte	11,35 m²	-
1.06	Vergaderzaal	Verbijfruimte	16,56 m²	1,3
1.07	Butterruimte	Verbijfruimte	13,79 m²	-
1.08	Creatief lokaal	Verbijfruimte	41,51 m²	1,1
1.09	Creatief lokaal	Verbijfruimte	45,27 m²	1,1
1.10	Lift	Toiletruimte	5,11 m²	-
1.11	Mindervalde Toilet	Toiletruimte	4,99 m²	2,2
1.12	Opslag	Opslagruimte	4,40 m²	2,8
1.13	Techniek	Technische ruimte	9,36 m²	-
1.14	Toilet Heren	Toiletruimte	7,27 m²	2,1
1.15	Toilet Dames	Toiletruimte	1,16 m²	2,3
1.16	Gang	Verkeersruimte	5,35 m²	-
1.17	Gang	Verkeersruimte	4,53 m²	-
1.18	Techniek balkon	Technische ruimte	4,53 m²	-
1.19	MF-Zaal groot 3	Verbijfruimte	38,48 m²	1,4
1.20	Gang	Verkeersruimte	79,51 m²	-
1.21	Opslag muziekinstrumenten	Verbijfruimte	8,19 m²	1,8
1.22	Muzieklokaal 1	Verbijfruimte	15,64 m²	1,5
1.23	Muzieklokaal 2	Verbijfruimte	17,68 m²	1,5
1.24	Muzieklokaal 3	Verbijfruimte	17,51 m²	1,5
1.25	Muzieklokaal 4	Verbijfruimte	26,05 m²	-
1.26	Trappenhuis	Verbijfruimte	11,01 m²	-
1.27	Koffiehoek	Verbijfruimte	15,98 m²	2,6
1.28	Gang	Verkeersruimte	12,04 m²	-
1.29	MF-Zaal middel 3	Verbijfruimte	28,71 m²	1,3
1.30	Toilet Heren	Toiletruimte	8,19 m²	2,1
1.31	Toilet Dames	Toiletruimte	8,19 m²	2,3
1.32	Gang	Verkeersruimte	28,11 m²	-
1.33	Trappenhuis	Verbijfruimte	12,25 m²	-
			806,38 m²	

Let op

Deze tekening niet gebruiken voor uitvoering van enige werkzaamheden. Maatvoering in het werk controleren. Staalconstructie- en funderingsberekeningen volgens opgaaf constructeur. Gegevens m.b.t. brandveiligheid, EPG, daglicht, ventilatie en installaties (indien van toepassing) volgens nader in te dienen berekeningen.

Legenda

Situatie

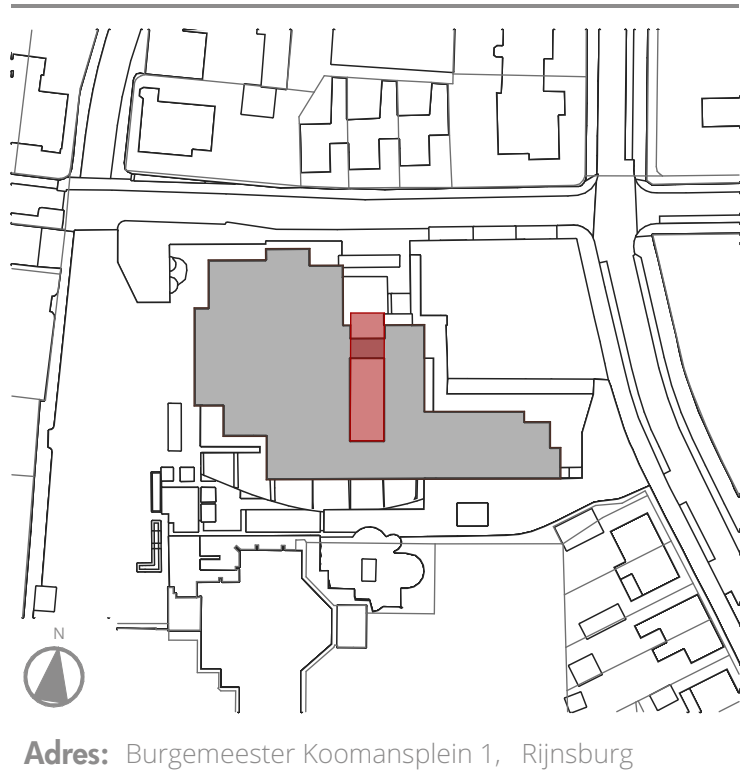

Cultuurhuis Planck - De Burgt

VERDIEPING - NIEUWE TOESTAND

Opdrachtgever:	Gemeente Katwijk	Formaat:	A0
Fase:	VO	Schaal:	1:100
Datum:	19/07/2024	Getekend:	KW
Revisie:	Gewijzigd:	Datum:	

VS0238-03

VO.201

