
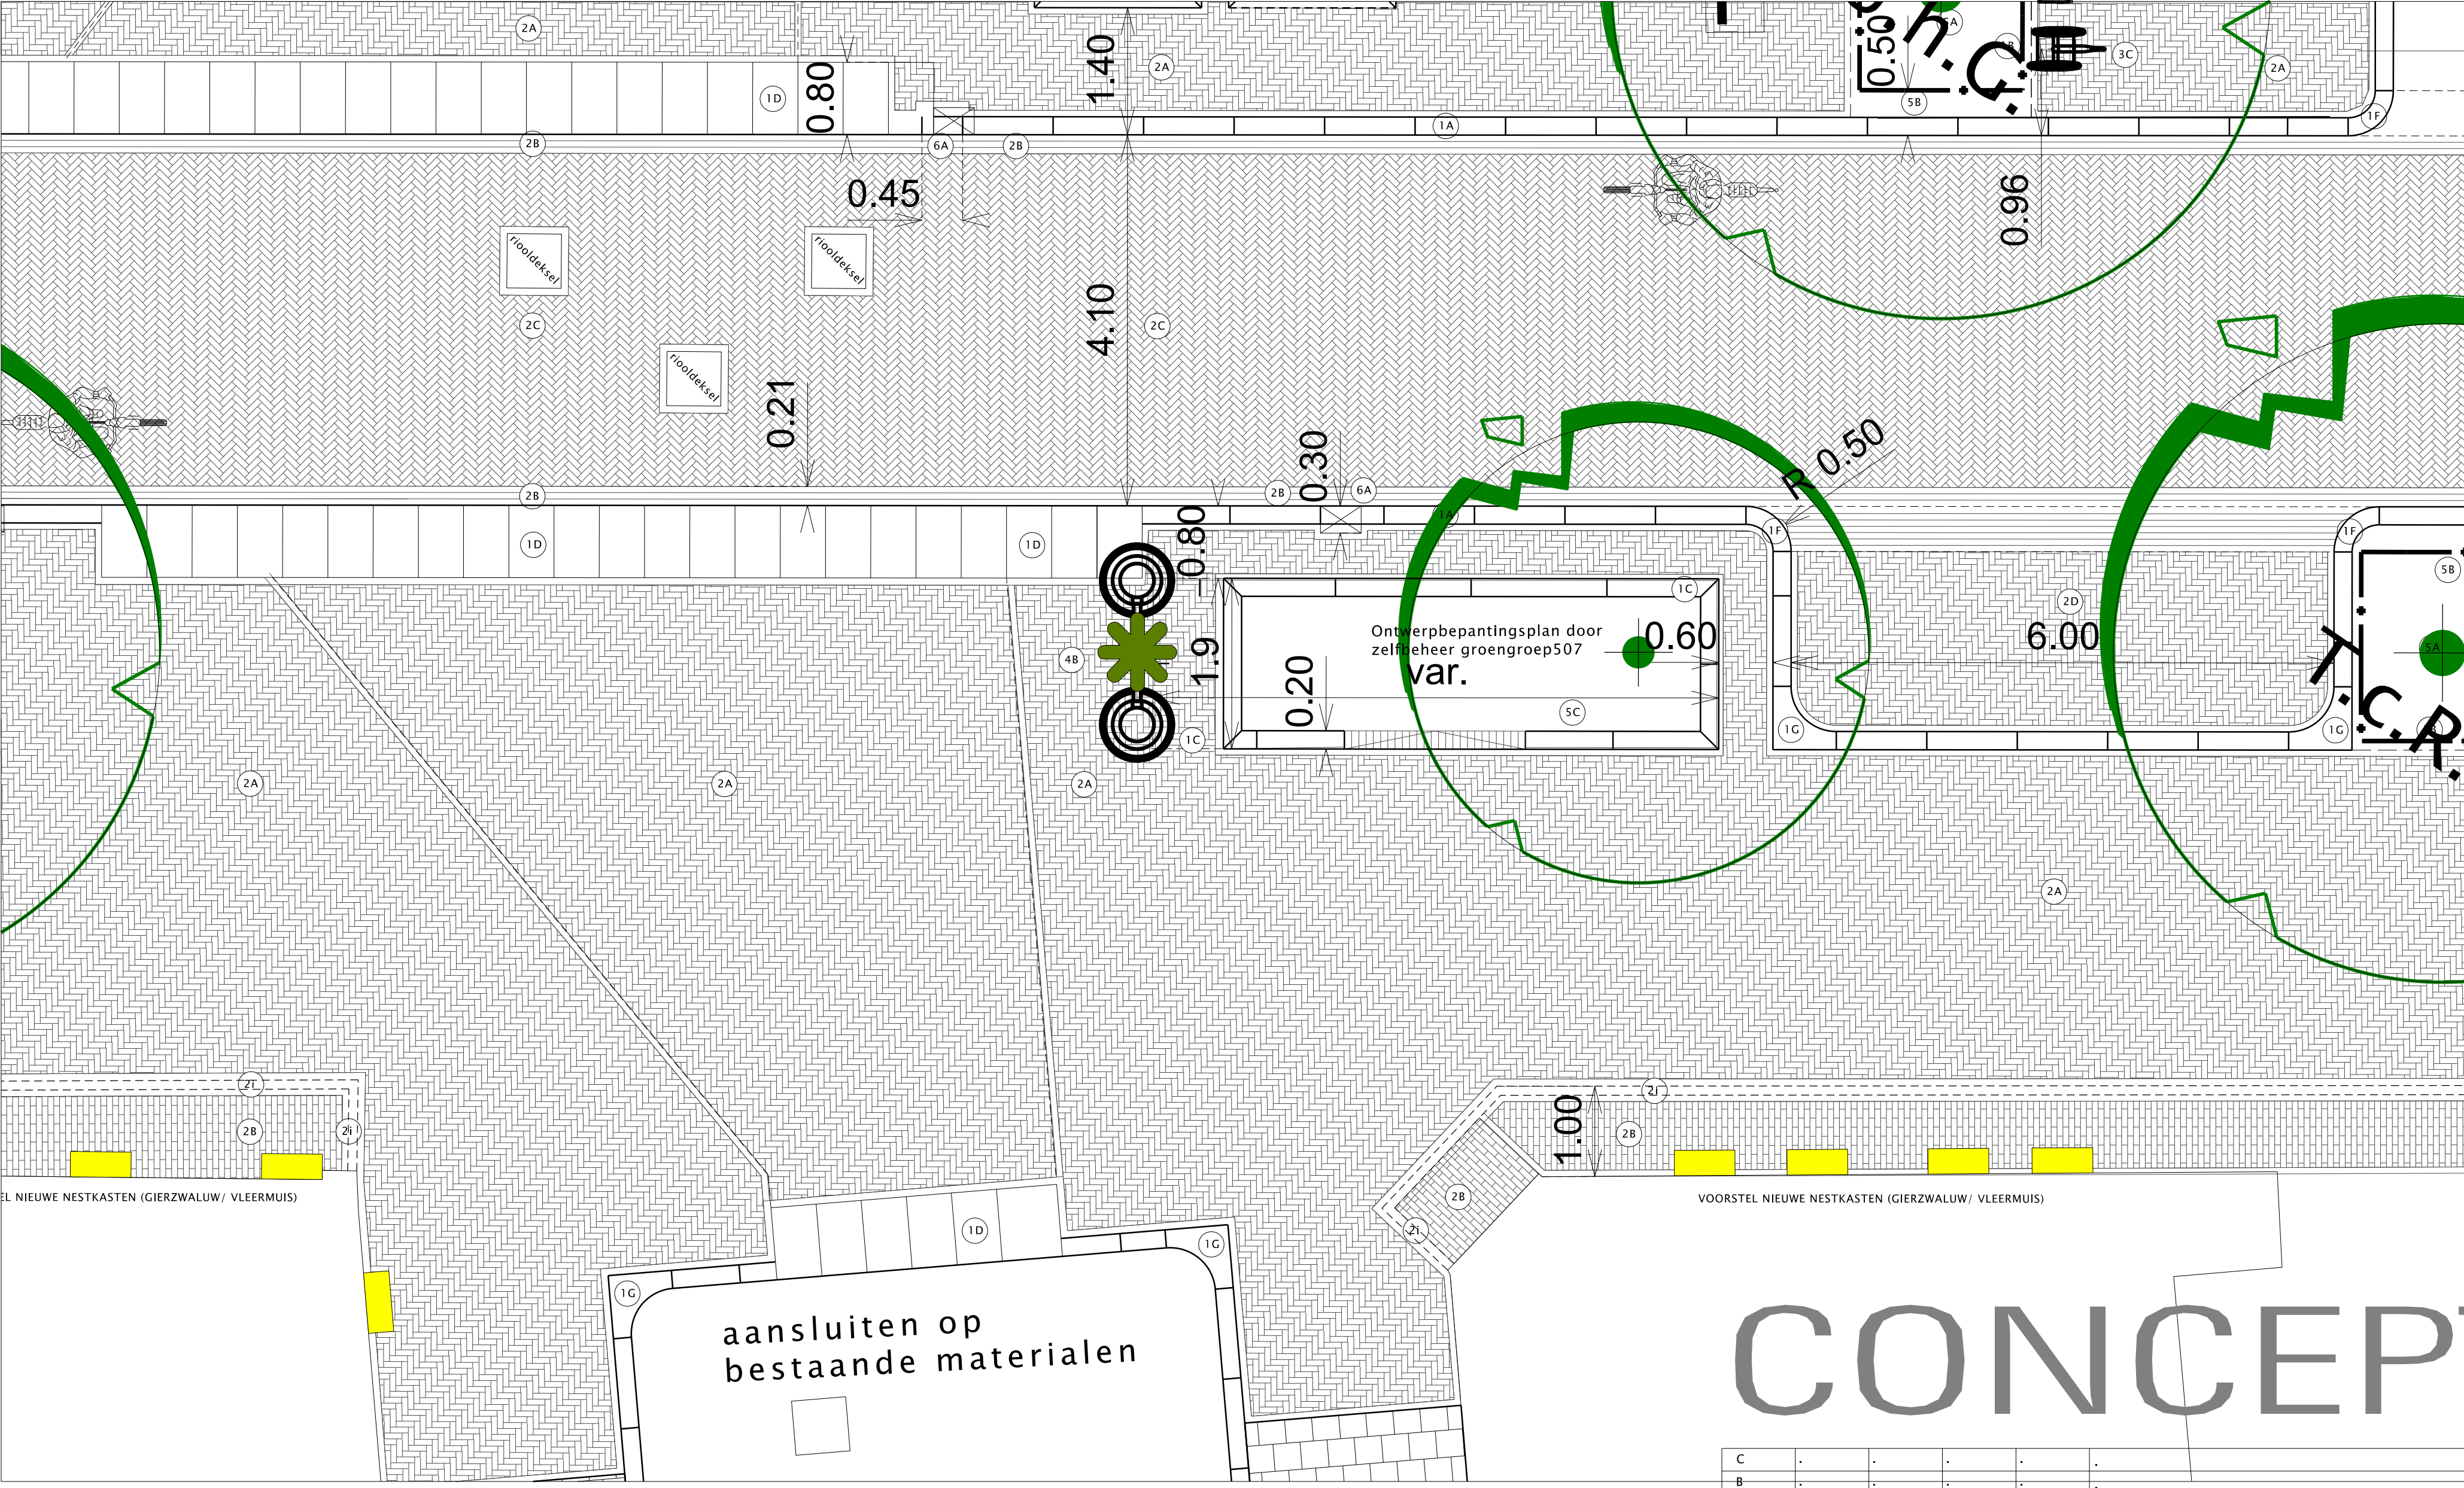
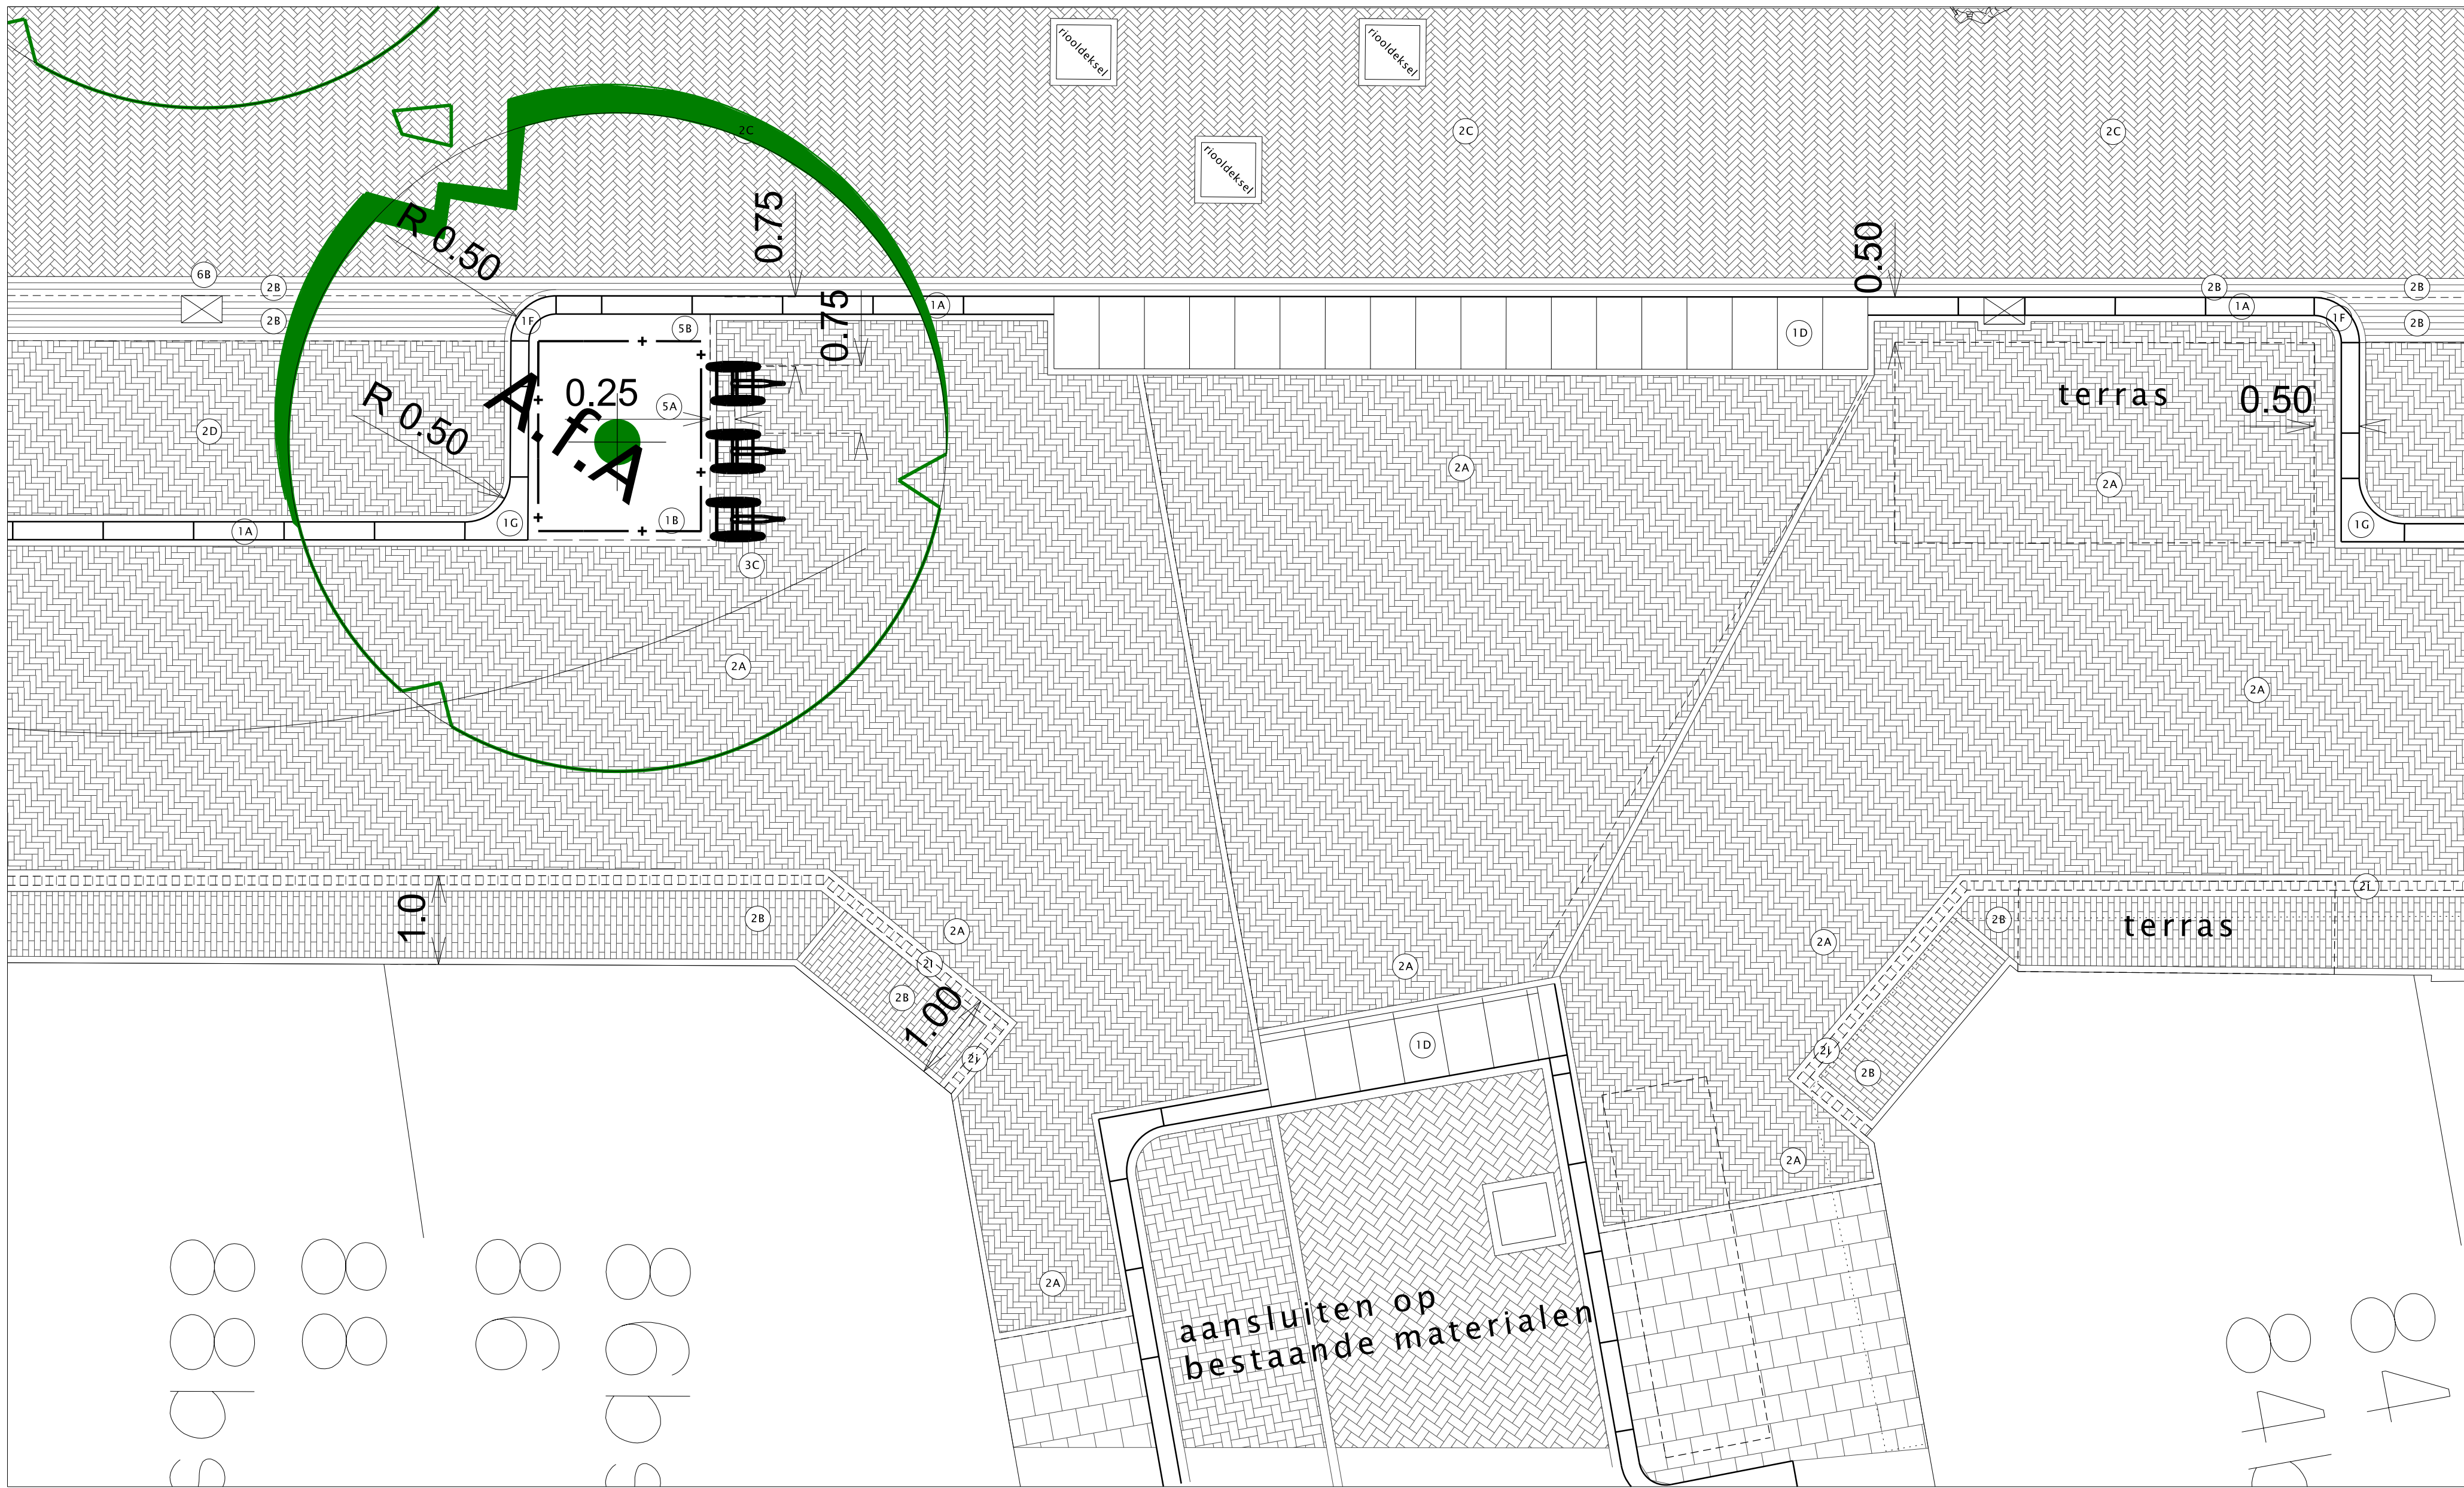
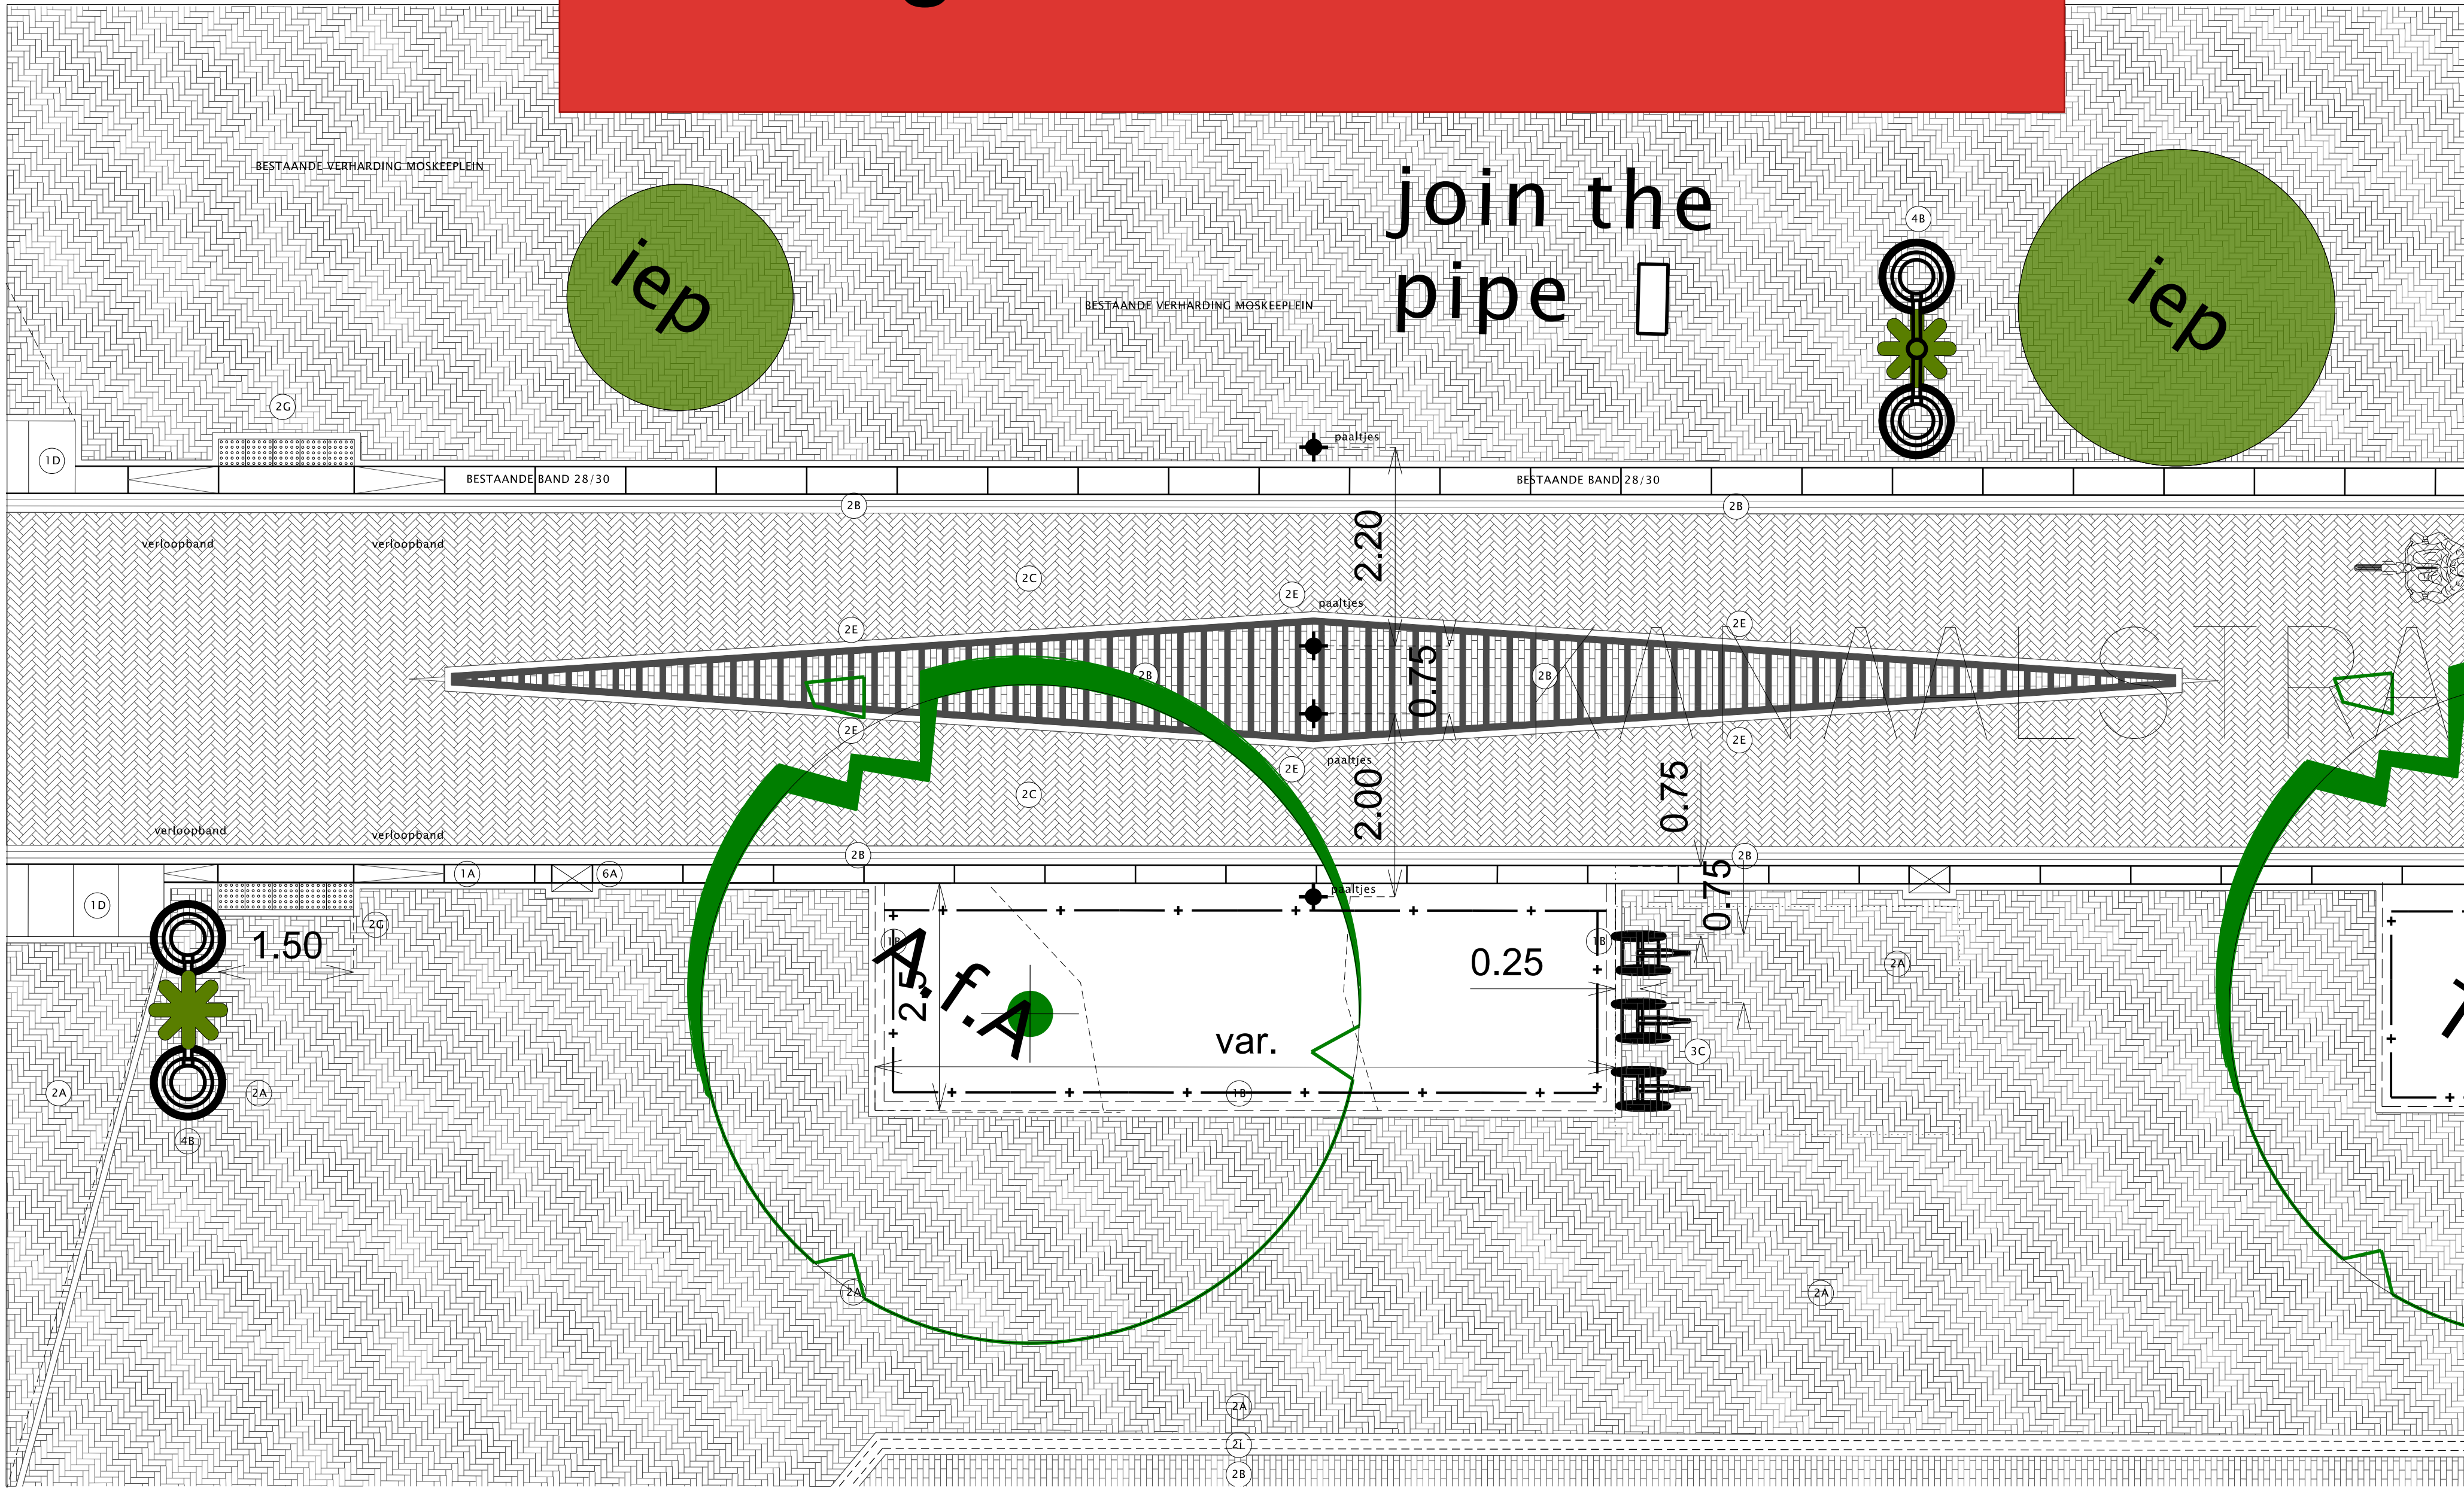


Verlengde Kanaalstraat

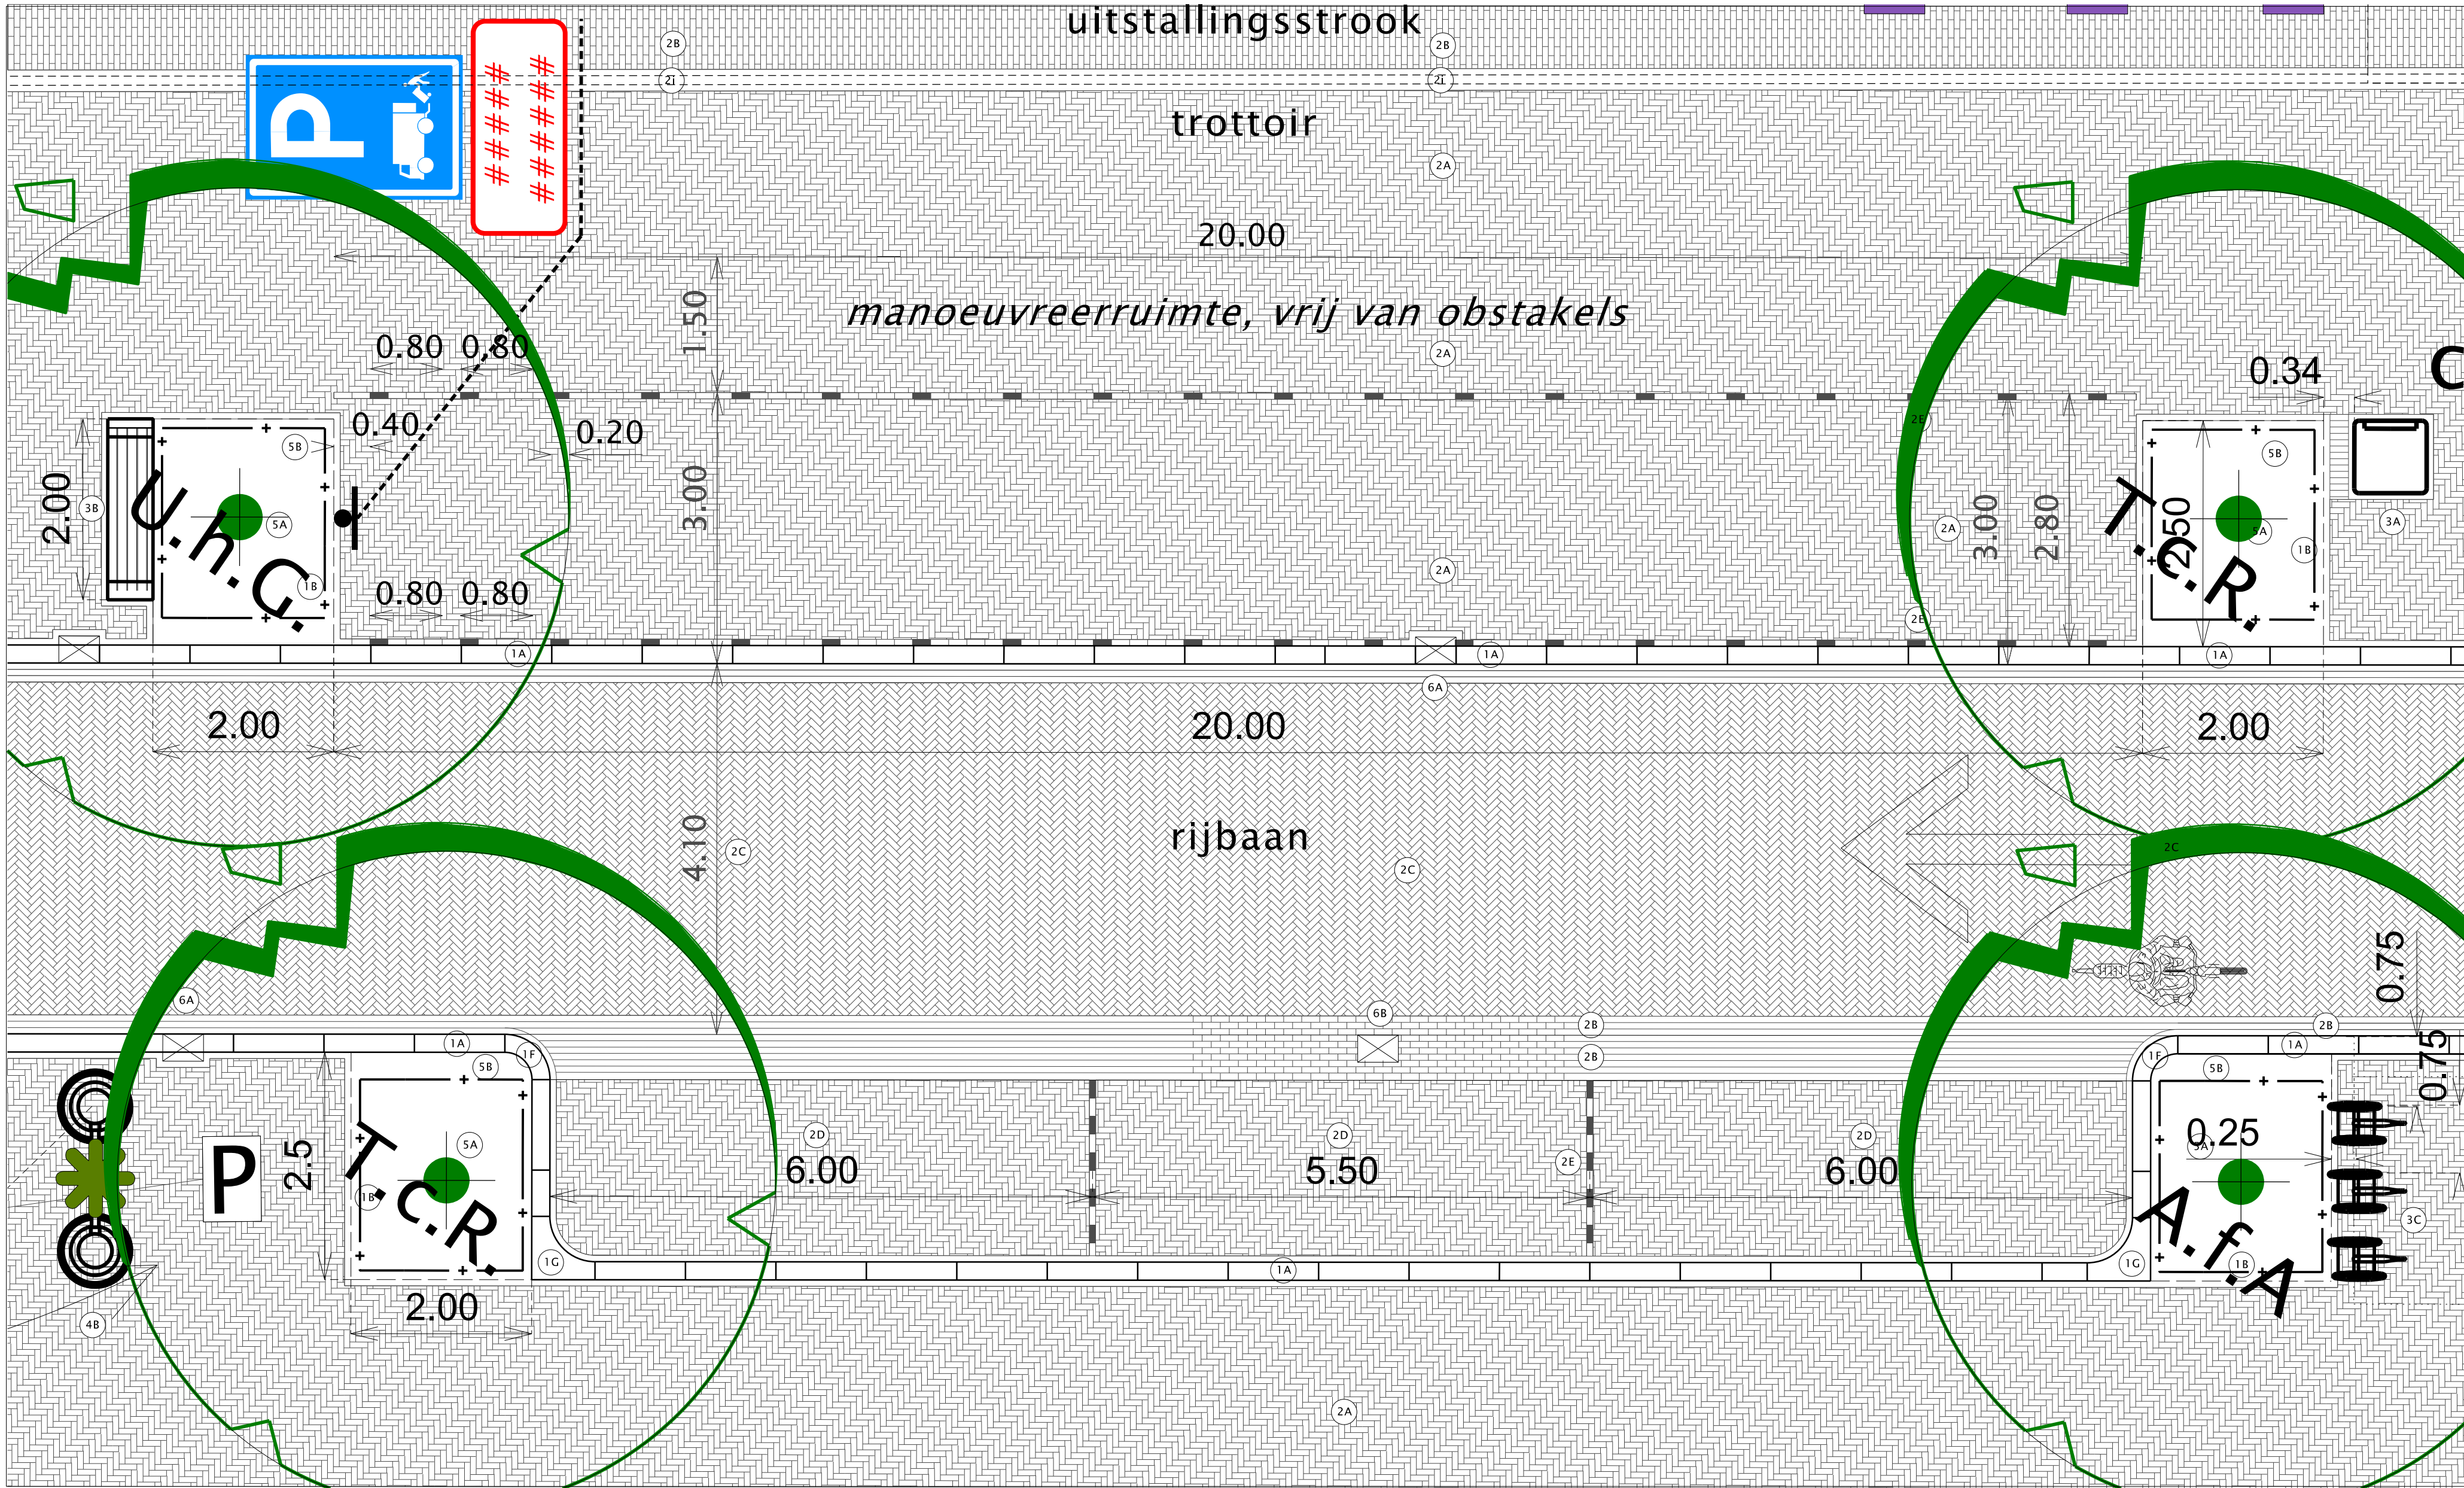

CONCEPT

C					
B					
A					
Wijz.	Datum	Getekend	Getoetst	Vrijgegeven	Aard der wijziging

Stadswerken		Gemeente Utrecht	
Opdrachtgever	Ontwikkel Organisatie Ruimte	Schaal 1:50	Formaat A0
Project	Herinrichting Kanaalstraat/Damstraat	Bestek	Beheer
Definitief Ontwerp		Projectnummer	Status
		539.0141.02.10.003	Concept
Onderdeel		Tekeningnummer	Datum
Details			7-09-2021
Kanaalstraat en Damstraat			Versie
Kaart 9 van 12			
Getekend	J.R./M.H./R.S.		
Getoetst	E.H.		
Vrijgegeven	B.N.		

Stadsingenieurs		Stadsingenieurs	
Bezoekadres	Stationsplein 1	Postadres	Stationsplein 1
Postadres	3511 CA Utrecht	Telefoon	030 - 286 4323
Telefoon	030 - 286 4323	Fax	030 - 286 4348
www.stw.nl		www.stw.nl	

LEGENDE DETAILS IN PROFIELEN	1A	18/20 cm trottoirband, 100 cm lang, beton, kleur: lichtgrijs
	1B	10 cm opvallingsband, 100 cm lang, beton, kleur: lichtgrijs hergebruikt of hergebruikt hoekstukken
	1C	natuurelementband, circa 80 - 120 cm lang, hergebruikt
	1D	inrijband, beton, kleur: lichtgrijs afmetingen 800 x 160 x 500 mm, met vlsbeek hergebruikt 7 cm
	1E	boordband 18/20 cm, r = 0,5 m, beton, kleur: lichtgrijs
	1F	hoekblok 18/20-20 x 20,5 cm, beton, kleur: lichtgrijs
	1G	stalen pijl, bocht R=2,00 en R=20,00 meter hoogte 30 cm, dikte 10 cm
	1H	afmetingen 100 x 160 x 500 mm, met vlsbeek hergebruikt 7 cm

2A	Gebakken klinkers, 206x67x85 mm (lxbxh), kleur Ardeche (30N) en Maronne (70N), ellipsoïdeband
2B	Gebakken klinkers, 206x67x85 mm (lxbxh), kleur Ardeche (30N) en Maronne (70N), halfsteenvoerband
2C	Gebakken klinkers, 206x67x85 mm (lxbxh), kleur Ardeche (30N) en Maronne (70N), supersteenvoerband
2D	Gebakken klinkers, 206x67x85 mm (lxbxh), kleur Ardeche (30N) en Maronne (70N), waterpaserend, ellipsoïdeband
2E	Wegruisdrain, elementen: gebakken klinker, halfsteenvoer dikmaat conform bovenstaand, kleur wit (terra cantara).
2F	Asfalt fietspad, surf. kleur: roodbruin

2G	Noppen tegel, afmetingen 30x30 cm, beton, kleur: wit
2H	Gebakken klinkers, 206x67x85 mm (lxbxh), kleur: Ardeche (30N) en Maronne (70N), ellipsoïdeband
2I	Gebakken klinkers, 206x67x85 mm (lxbxh), kleur: Ardeche (30N) en Maronne (70N), ellipsoïdeband
2J	Gebakken klinkers, 206x67x85 mm (lxbxh), kleur: Ardeche (30N) en Maronne (70N), ellipsoïdeband
2K	Gebakken klinkers, 206x67x85 mm (lxbxh), kleur: Ardeche (30N) en Maronne (70N), ellipsoïdeband
2L	Gebakken klinkers, 206x67x85 mm (lxbxh), kleur: Ardeche (30N) en Maronne (70N), ellipsoïdeband

3A	Alfaklok, type Big Belly (600 ltr), afmetingen 63x64x126 cm (lxbxh), kleur: antracietgrijs RAL 7016, inhoud: 400L, bestrating over betonoef, zonder afvoer, bestemming: afvoer van de rijsloten, zie detail
3B	Zitrand (boomkalk), beton, lengte 2 m, kleur: donker grijs
3C	Fietstrek, type tulip, tweezijdig, kleur: antraciet (ral 7016)
3D	Fietstrek, type tulip, tweezijdig, kleur: antraciet (ral 7016)
3E	Fietstrek, type tulip, tweezijdig, kleur: antraciet (ral 7016)
3F	Fietstrek, type tulip, tweezijdig, kleur: antraciet (ral 7016)

4A	Lichtmast, lgh 8 meter, armatuur: city soul, enkele uithouder, kleur: antracietgrijs RAL 7016
4B	Lichtmast, lgh 5 meter, armatuur: city soul, dubbele uithouder, kleur: antracietgrijs RAL 7016
4C	Lichtmast, lgh 5 meter, armatuur: city soul, dubbele uithouder, kleur: antracietgrijs RAL 7016
4D	Lichtmast, lgh 5 meter, armatuur: city soul, dubbele uithouder, kleur: antracietgrijs RAL 7016
4E	Lichtmast, lgh 5 meter, armatuur: city soul, dubbele uithouder, kleur: antracietgrijs RAL 7016
4F	Lichtmast, lgh 5 meter, armatuur: city soul, dubbele uithouder, kleur: antracietgrijs RAL 7016

5A	Boom
5B	Boompot (structuurboom)
5C	Plantsoen (vacuüm)

6A	trottoirkolk 30
6B	trottoirkolk 30
6C	trottoirkolk 30