

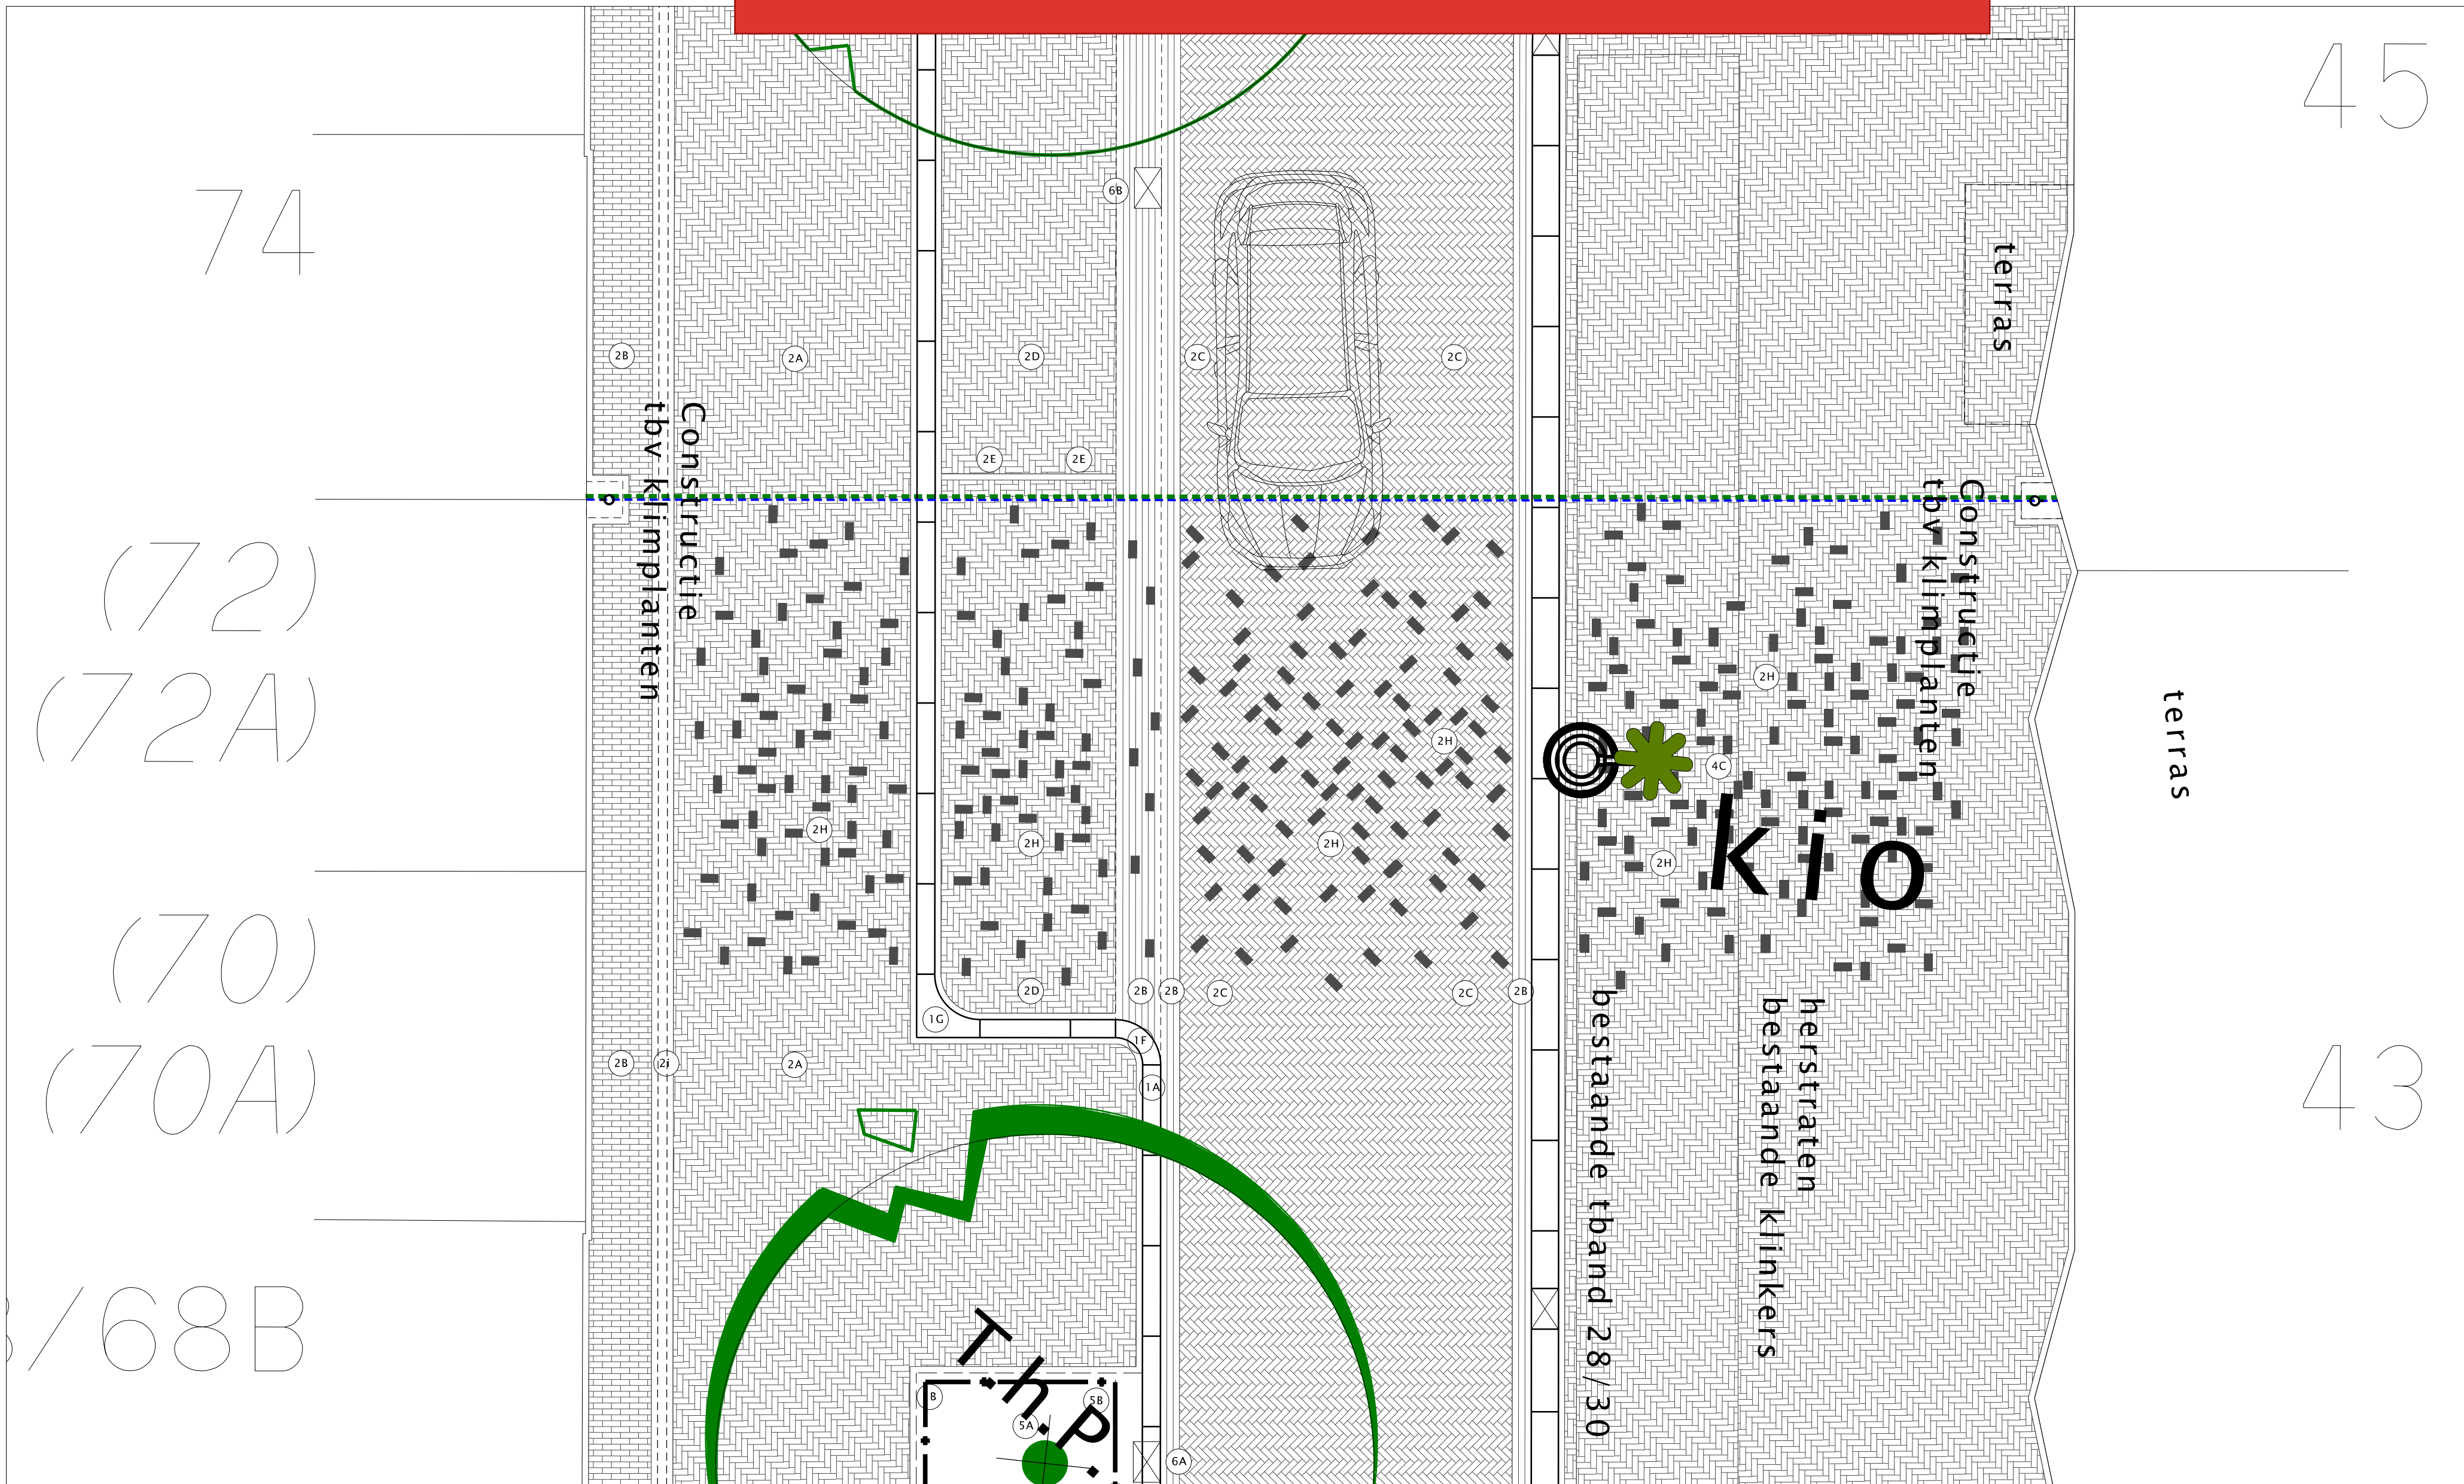
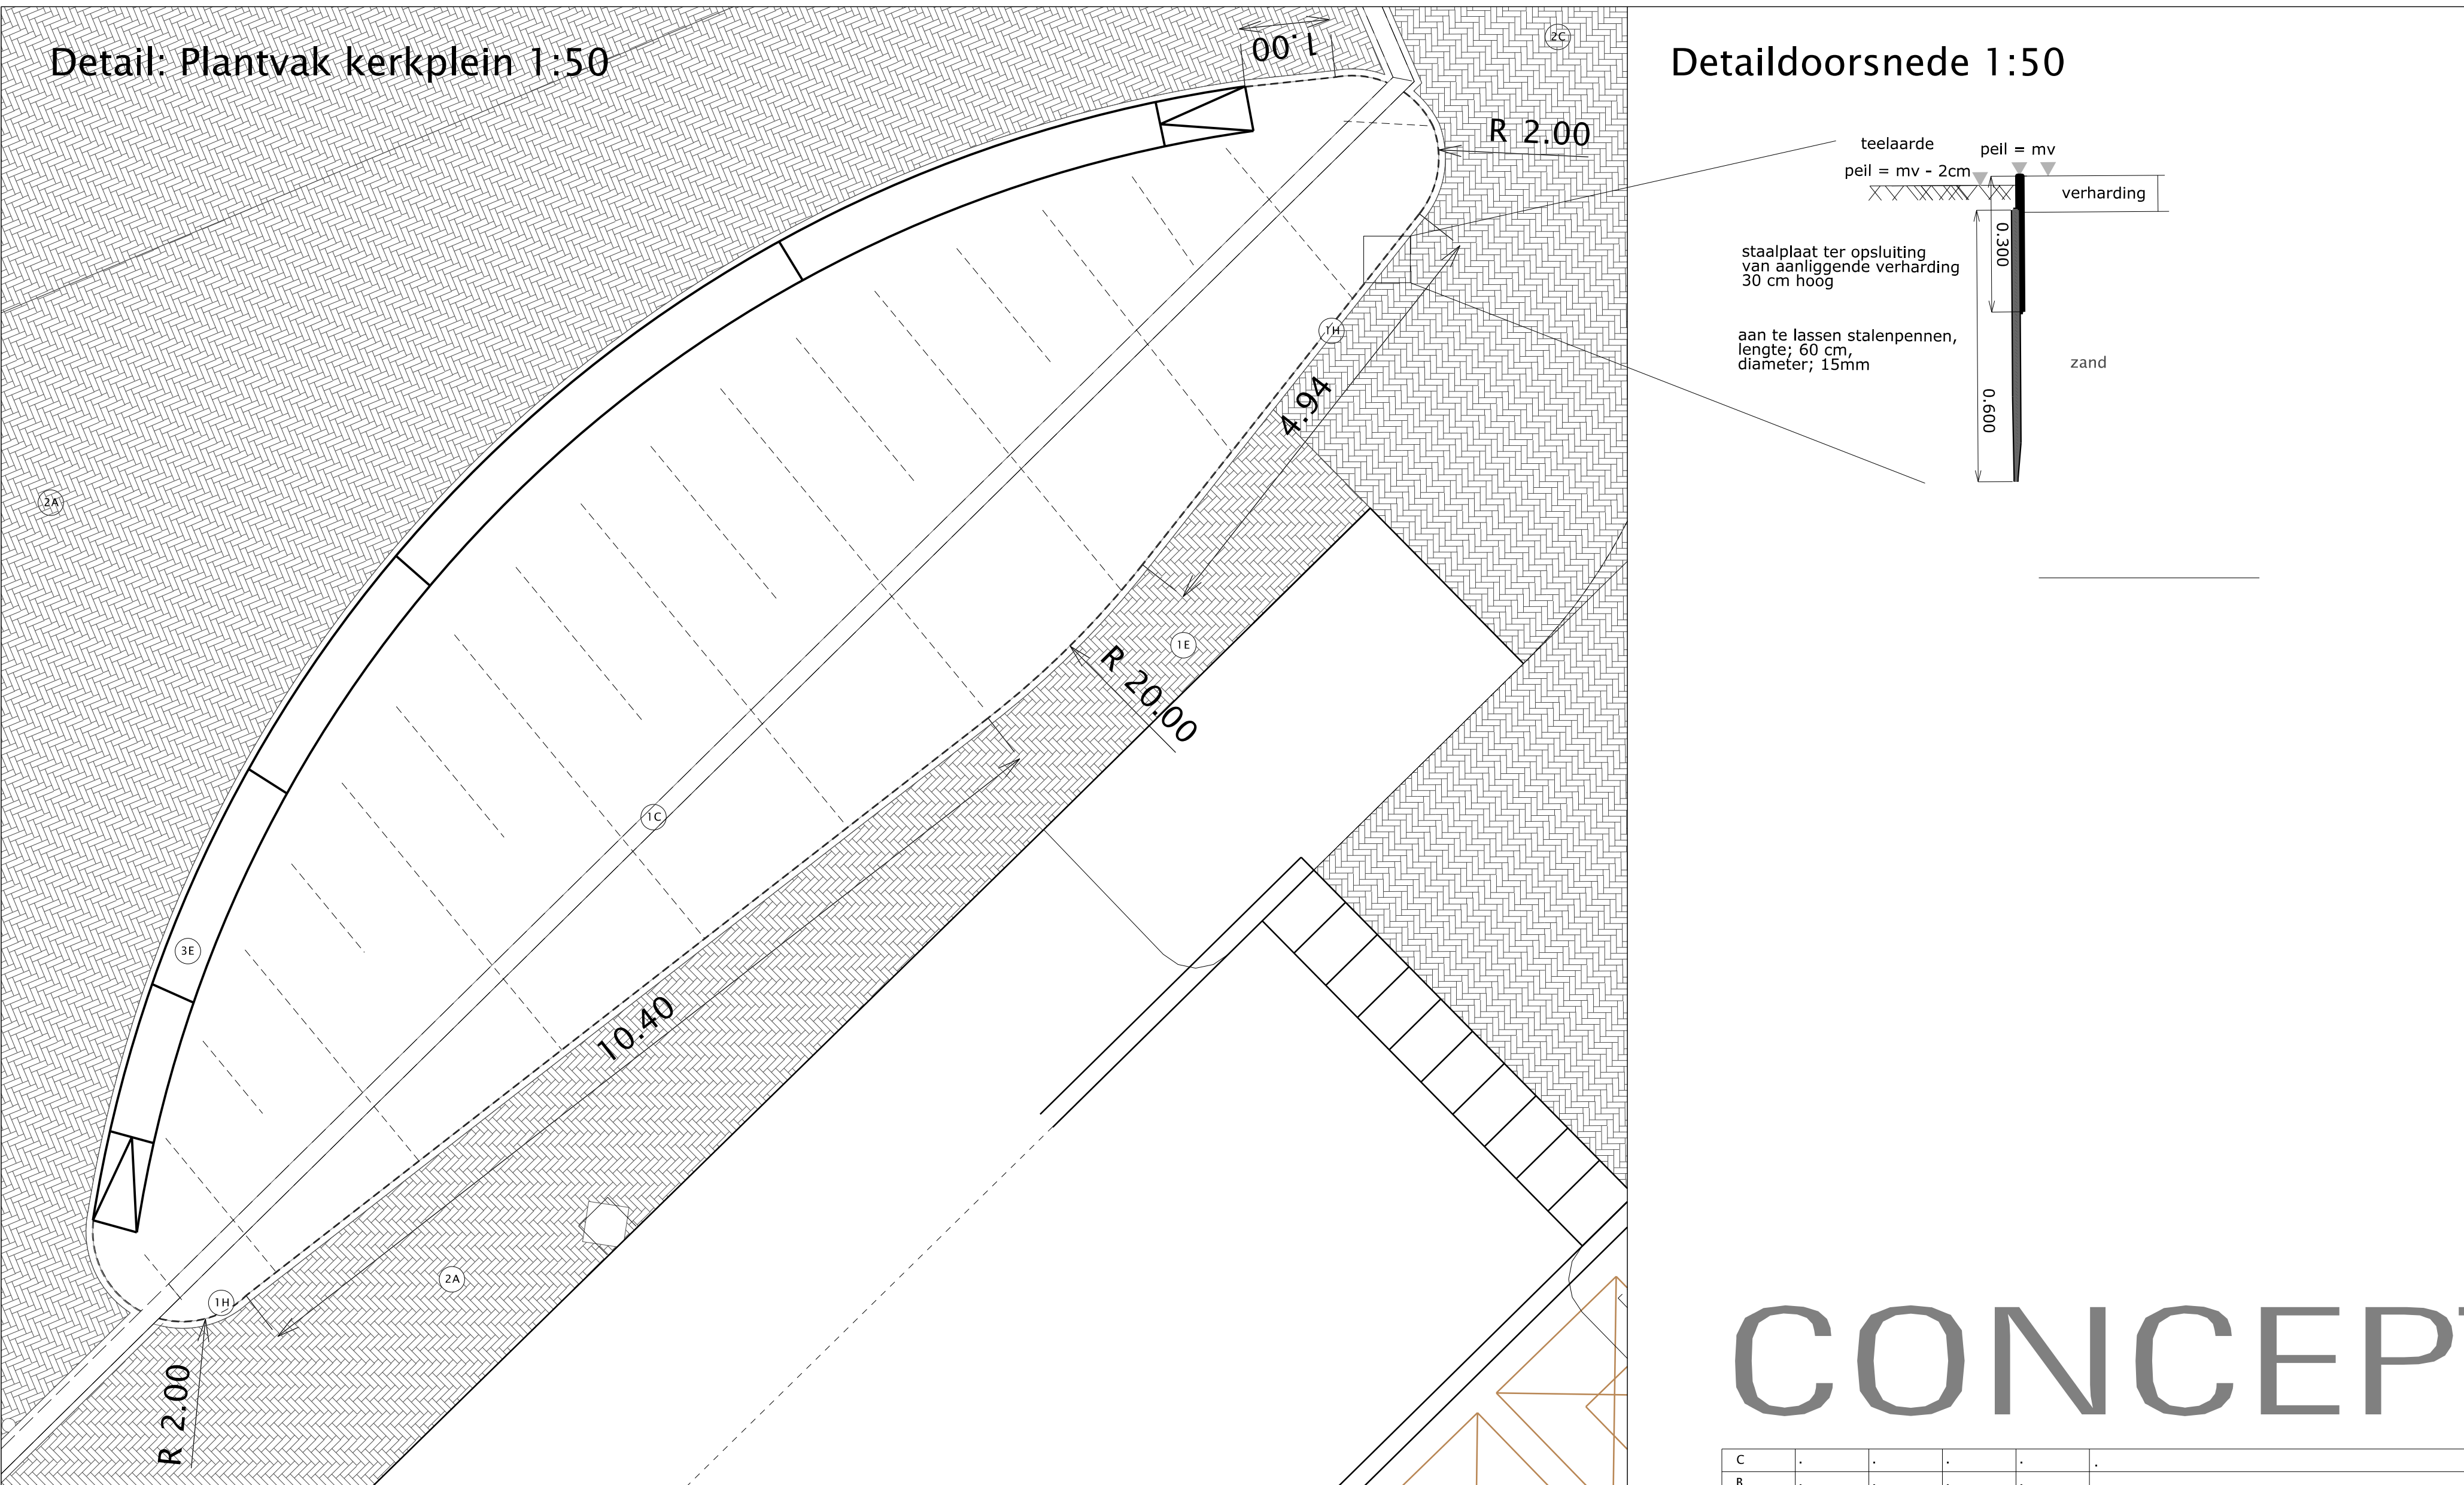


Damstraat Noord

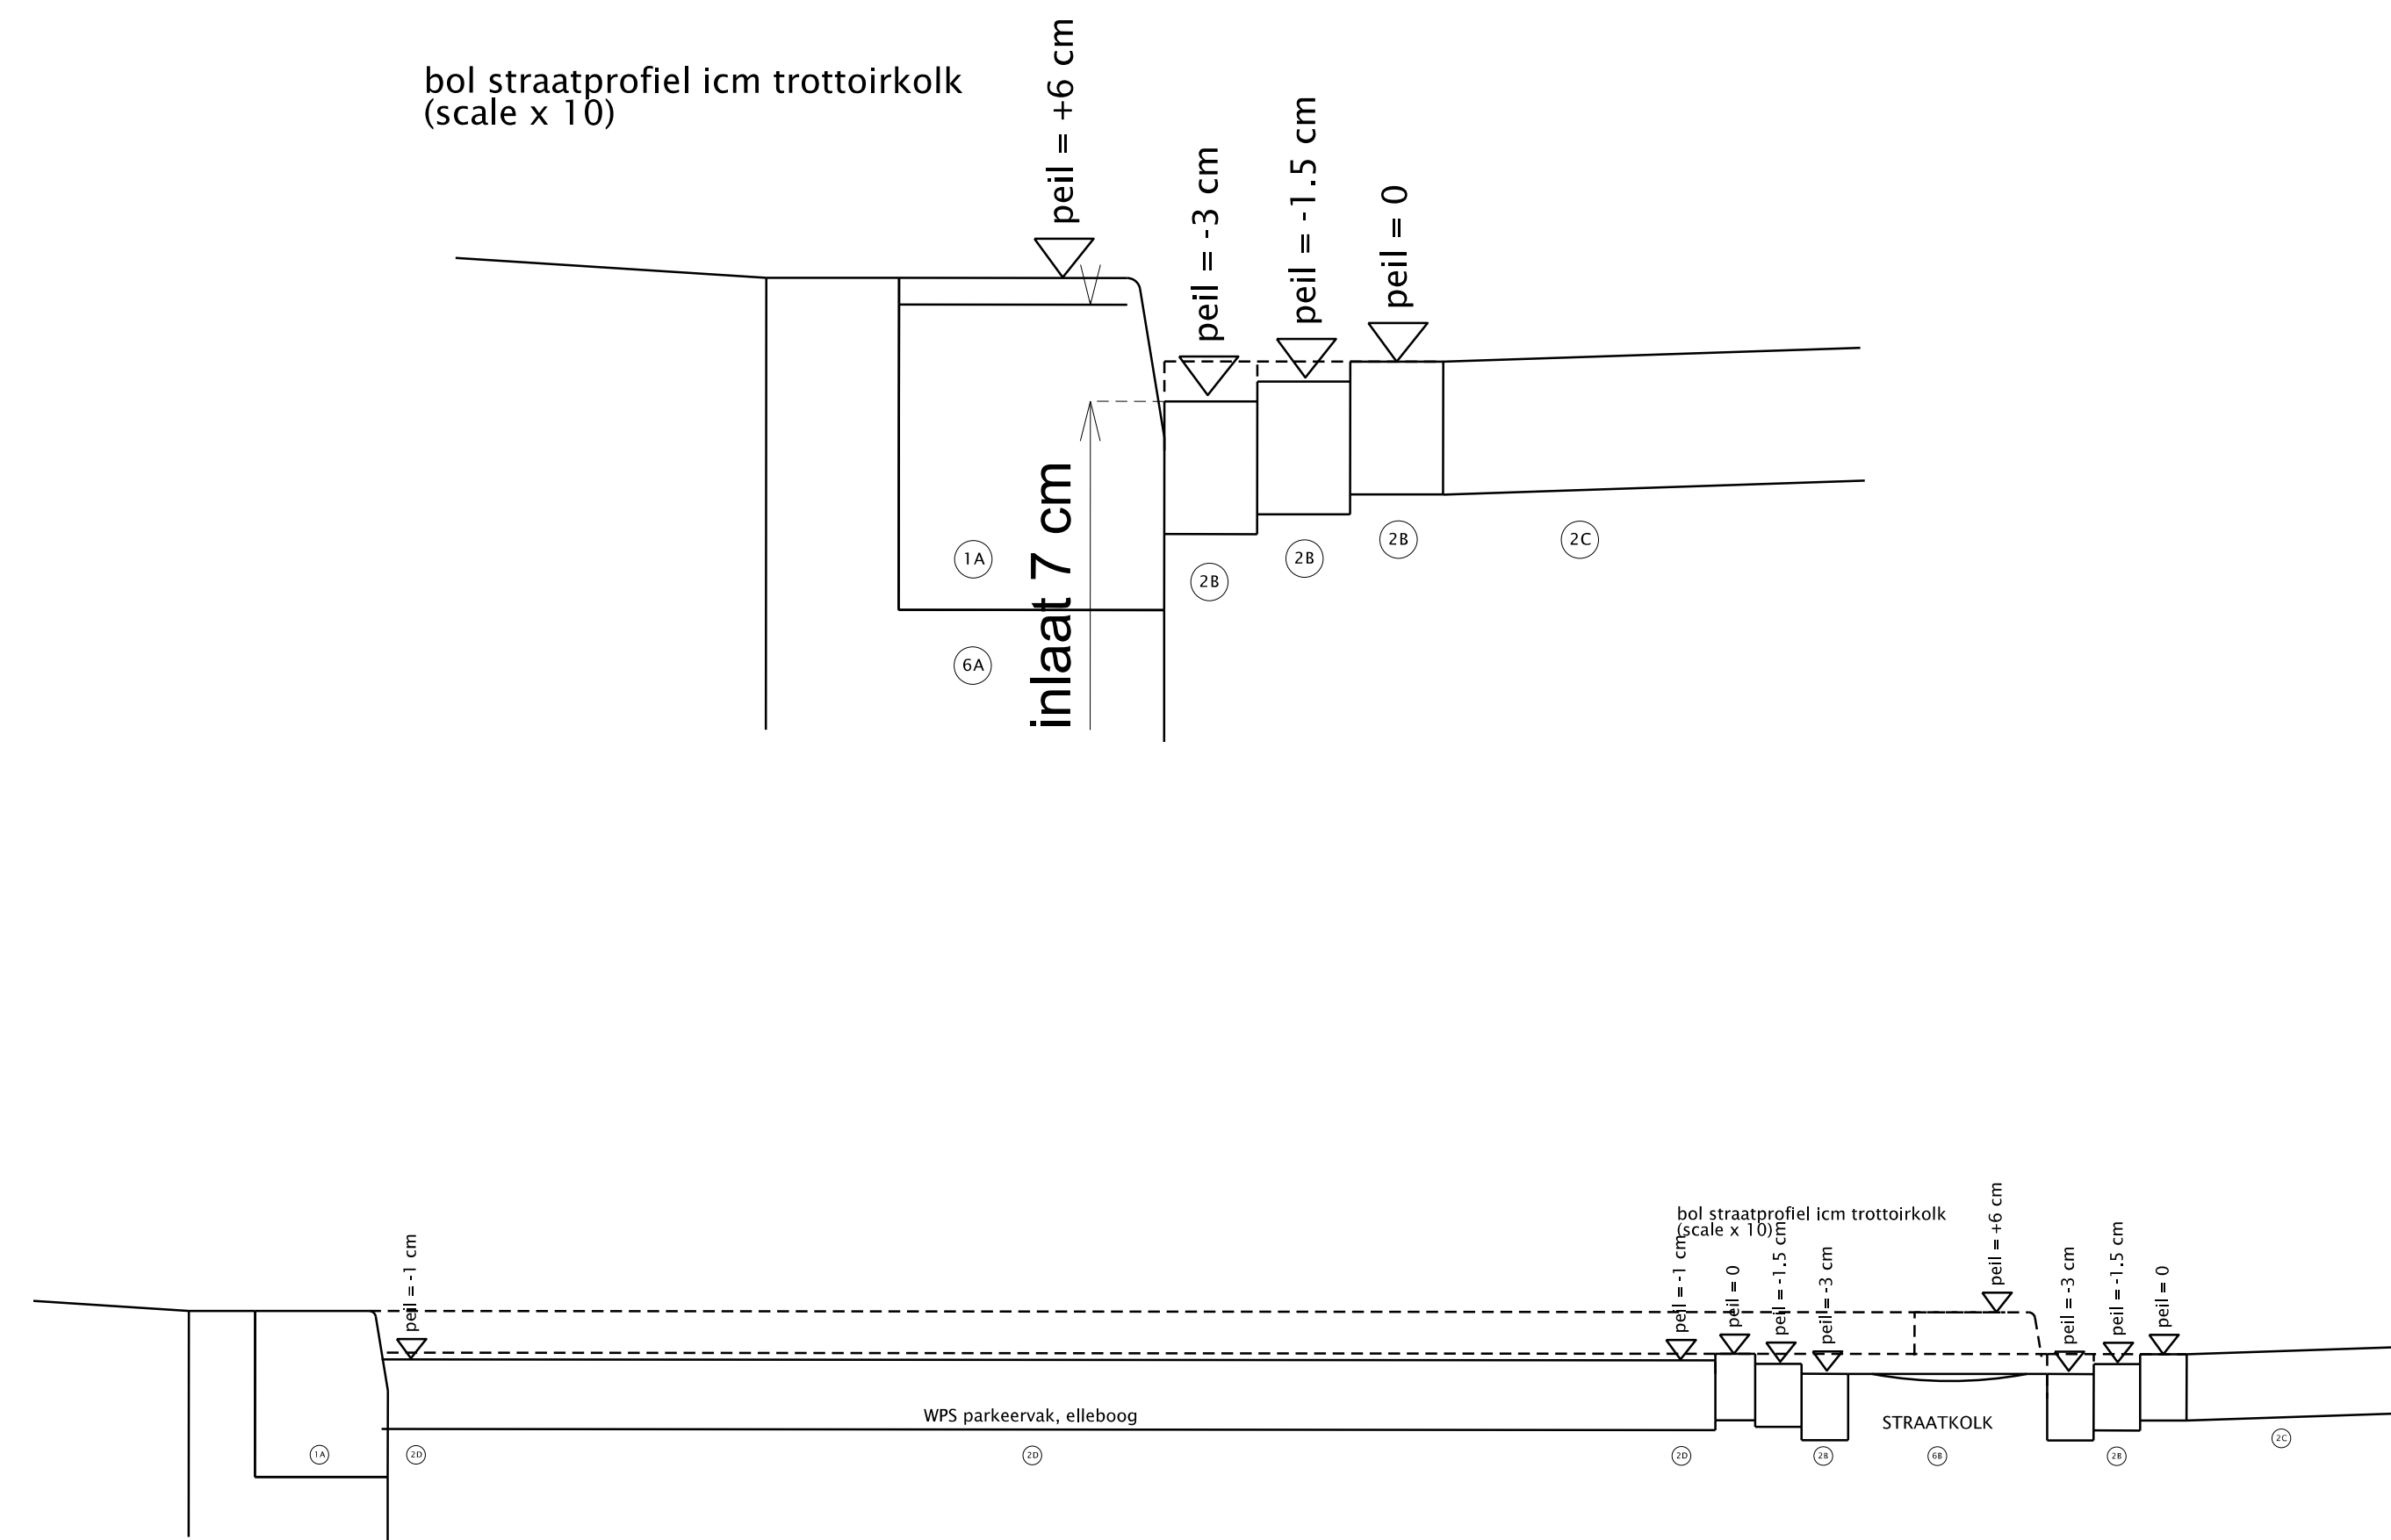

Damstraat Zuid

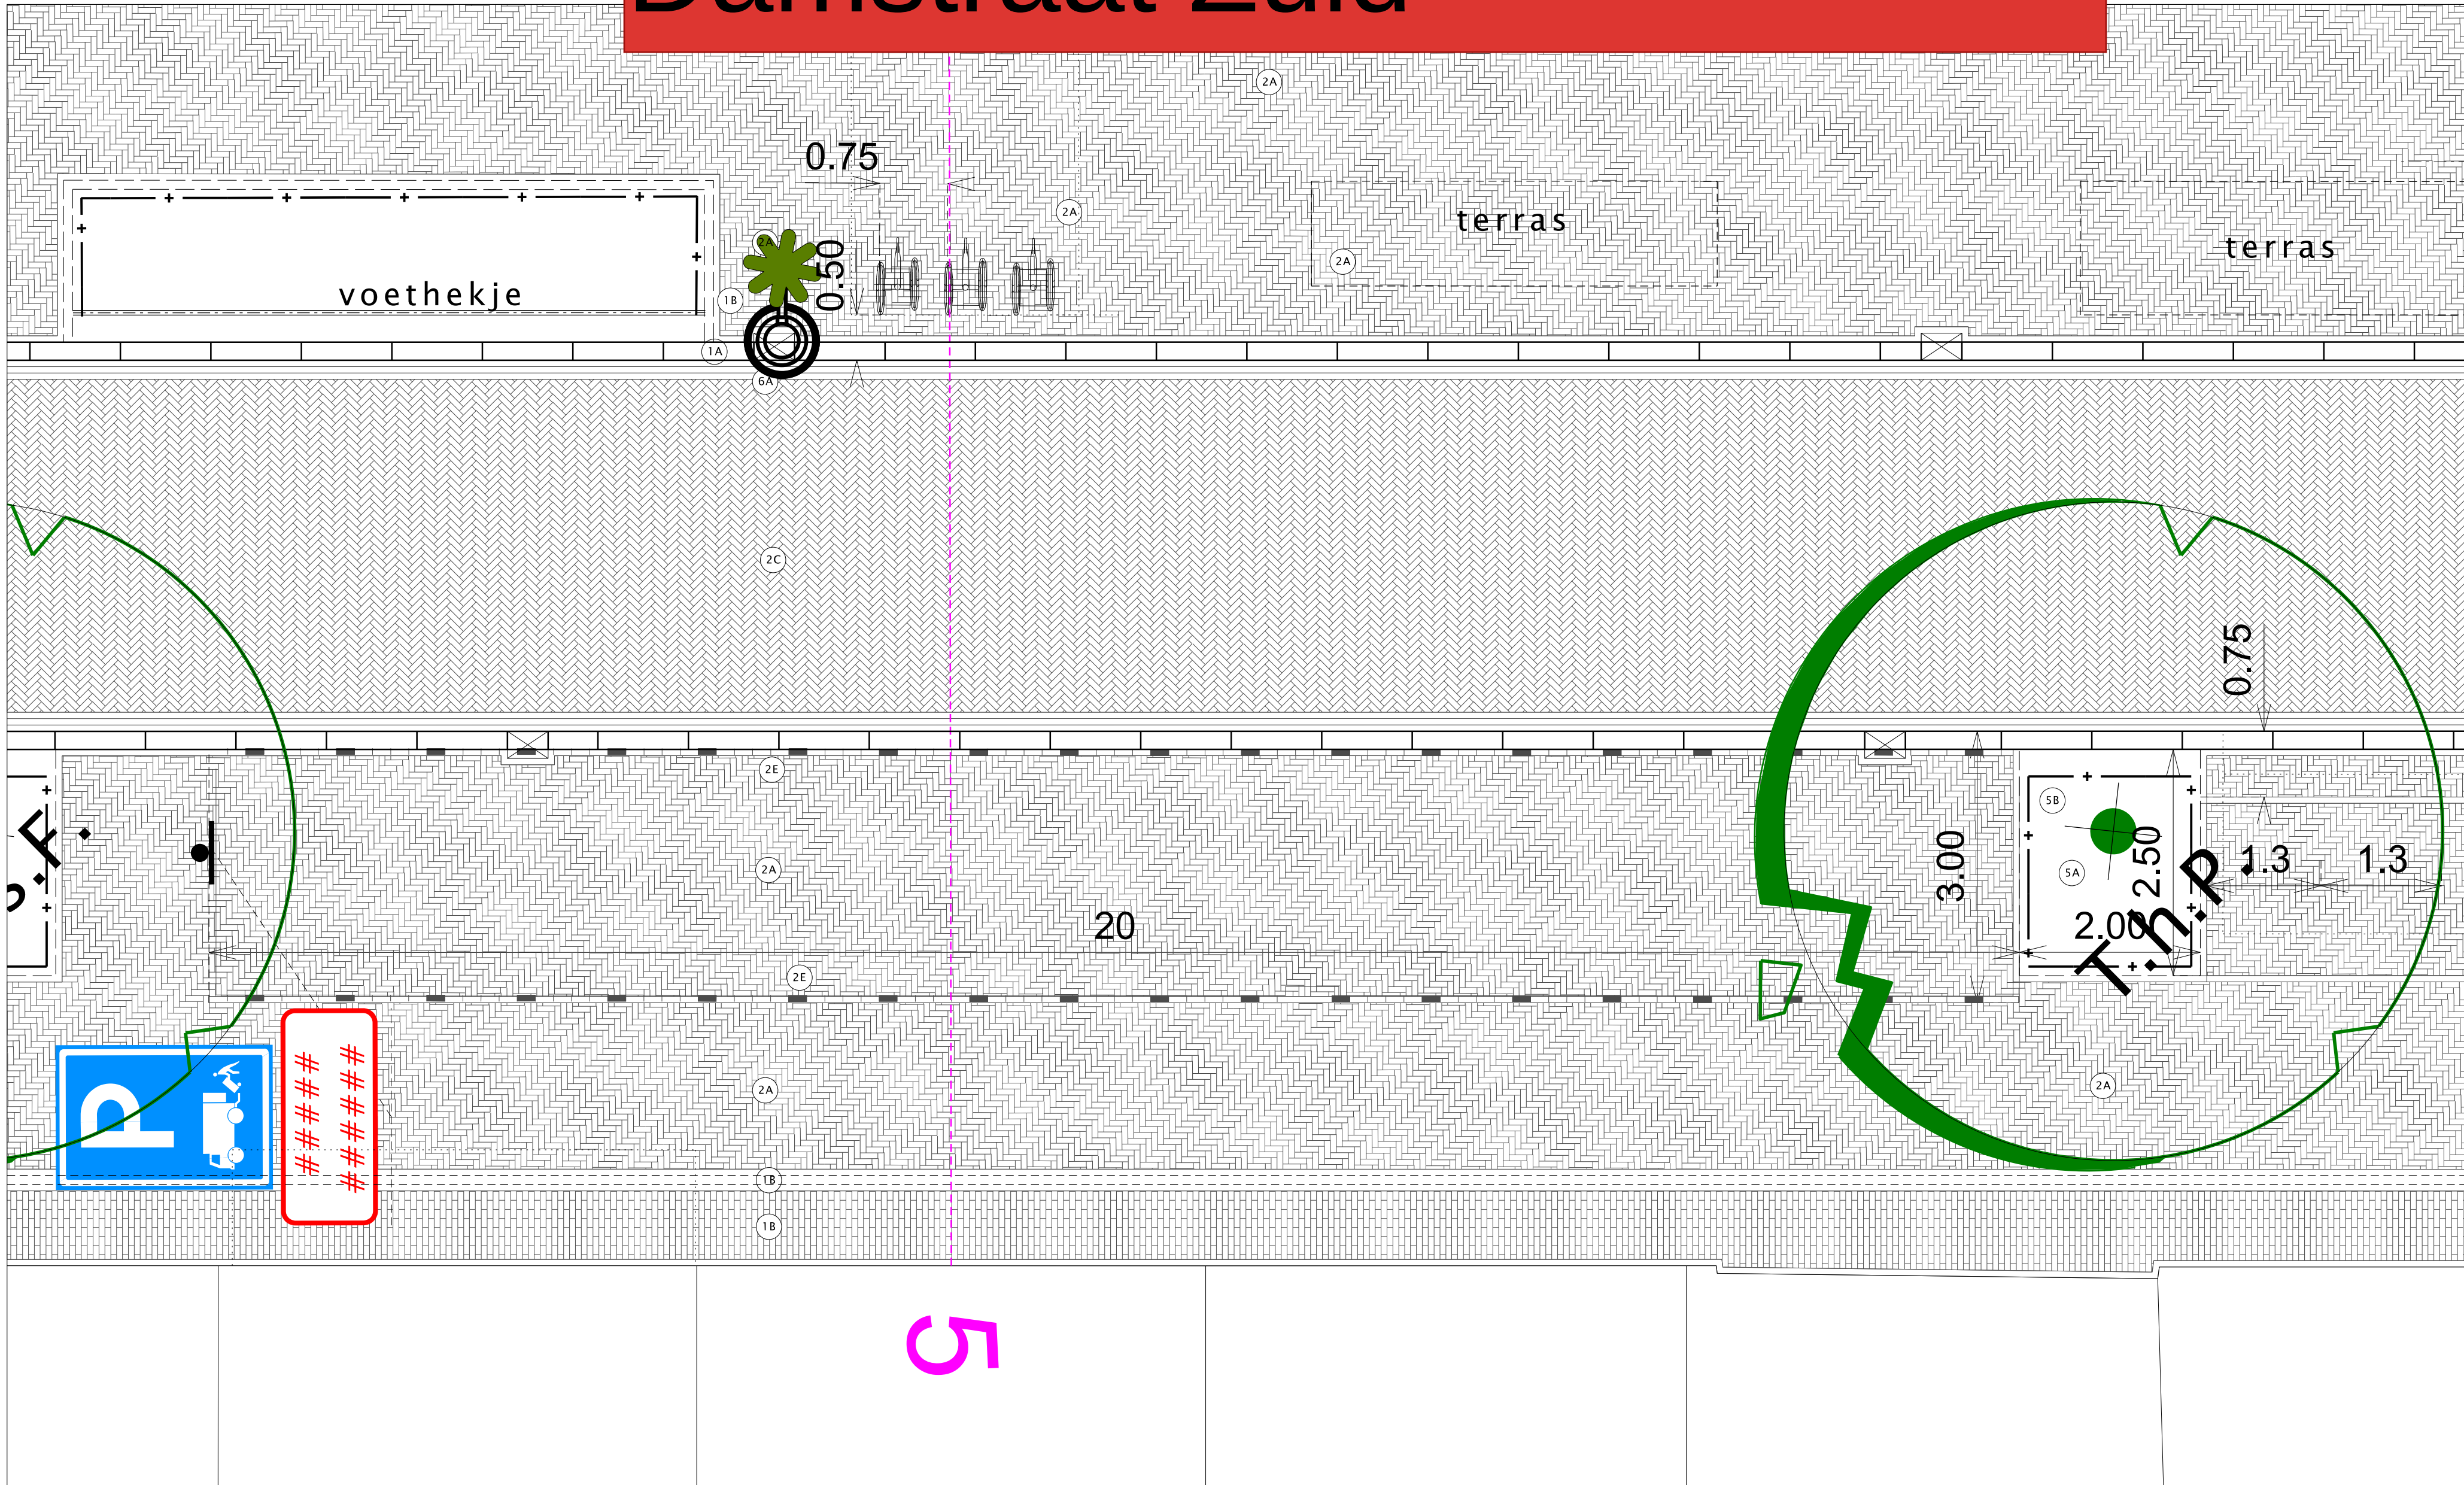

C	.	.	.	.	.
B	.	.	.	.	.
A	.	.	.	.	.
Wijz.	Datum	Getekend	Getoetst	Vrijgeg.	Aard der wijziging

Stadswerken		 Gemeente Utrecht	
Opdrachtgever		Schaal 1:50	Formaat A0
Ontwikkel Organisatie Ruimte		Beheer ,	Betek .
Project	Herinrichting Kanaalstraat / Damstraat	Projectnummer	Status
	Definitief Ontwerp	330.0141.02.10.003	Concept
		Tekeningnummer	Datum: 7-09-2021
		,	Versie ,
Onderdeel		Getekend J.R./M.H./R.S.	
Details		Getoetst E.H.	
Kanaalstraat en Damstraat		Vrijgegeven B.N.	
Kaart 11 van 12			

Stadsingenieurs
Hoofdkantoor Stadsplanbureau |
Postadres: Postbus 8375, 3503 RJ Utrecht
Telefoon: 030 - 286 4323 **Fax:** 030 - 286 4348
www.utrecht.nl

LEGENDA DETAILS EN PROFIELEN
1. BANDEN

1A
1B
1C
1D
1F
1G
1H

	2A	Gebakken linkers, 20x6x7x85 mm (lxhxb), kleur Aarde (300) en Marroon (700), cilobovenrand
	2B	Gebakken linkers, 20x6x7x85 mm (lxhxb), kleur Aarde (300) en Marroon (700), halfsleuvenrand
	2C	Gebakken linkers, 20x6x7x85 mm (lxhxb), kleur Aarde (300) en Marroon (700), kepererand
	2D	Gebakken linkers, 20x6x7x85 mm (lxhxb), kleur Aarde (300) en Marroon (700), watersleuven, cilobovenrand
	2E	Wegmarkering, elementen: gebakken linkers (afmeting dila-formaat conform bovenstaande), kleur wit (terra cararra)
	2F	Asfalt fietsspad, surf, kleur roodbruin

2C	Noppen tegel, afmetingen 30x30 cm, beton, kleur wit
2H	Gebakken klinkers, 206x67x85 mm (lxbxh), kleur geel bezand (30%) en geel onbezand (70%), ellipsehoog / halfsteens/keperverband
2i	Lijstafsluitingszone-markering, 100x80x85 mm (lxbxh), natuursteen, graniet kleur antraciet, rollaag

[illegible]

4. VERLICHTING	4A	Lichtmast: lph 6 meter, armatuur: city soul, enkele uithouder, kleur: antracietgrijs RAL 7016
	4B	Lichtmast: lph 5 meter, armatuur: city soul, dubbele uithouders, kleur: antracietgrijs RAL 7016
	4C	Lichtmast: verplaatste bespannde masten, lph 5 meter, armatuur: kno, kleur: antracietgrijs RAL 7016
	4D	Lichtmast: lph 5 meter, armatuur: city soul, enkele uithouder, kleur: antracietgrijs RAL 7016

5. BEPLANTING	SA	Boom Ze grootte (waar noodzakelijk) type afhankelijk van lokatie;
	SB	Boommak (structuurboom) soorten: zie beplantingsplan
	SC	Plantmak (accentmak) soorten: zie beplantingsplan

6. AFWATERING	6A	trottoirkolk 30 type: TRK4719 (breedte van 30 cm en 18/20 voorzijde), inlaatopening tot 3 strekken 9 cm 1 delig, min 30 liter zandvang, lev: TB5
	6B	straatkolck 32 type: STR3245/7, breedte van 32 cm, holling rooster; 7 mm 1 delig, min 30 liter zandvang