

Aanbesteding Faunapassage Maxisweg

Startbijeenkomst selectiefase

11 maart 2025

Provincie Noord-Holland

Vragen stellen mag tussendoor.

Van de meeting wordt een video opname gemaakt.

Welkom



Voorstellen:

- Jeroen Braakman – projectmanager PNH
- Marc van der Zee – contractmanager PNH
- Jacqueline Roosendaal – inkoper PNH
- Chantal Schrijver – contractadviseur TAUW

Doel van de presentatie:

- Vliegende start voor geïnteresseerden
- Tenderinspanningen schetsen
- Toelichting selectiedocument

Agenda

- Welkom
- Opgave en scope Werk
- Referentieontwerp
- Toelichting contractvorm
- Procedure aanbesteding
  - Planning
  - Selectiecriteria
  - Doorkijk inschrijvingsfase
- Afronding

Natuurnetwerk Nederland
Ecologische Hoofd Structuur





Diemerscheg

Opgave



Opgave







Scope Werk

Object	In scope	Buiten scope
Gebiedsontsluitingsweg Snelfietsroute met verlichting Grote faunapassage nat en droog Kleine faunapassages en goten Afrastering grote grazers Afwateringssysteem	Ontwerp- en Uitvoeringswerkzaamheden Gedeeltelijk verleggen Maxisweg naar slinger, inclusief onderliggende objecten als informatievoorziening Afwatering en watercompensatie Inrichten aansluiting natuurgebied	
Raakvlakobjecten	Beplanting Waterkering herstellen na verwijderen huidige verhardingen Huisaansluiting boerderijen verwijderen	Hoogspanningsverbinding Diemen-Lelystad VRI busbaan




Referentieontwerp



Wat speelde mee bij het bepalen van het ontwerp?

- Ecologische functionaliteit
- Impact op bestaande flora en fauna
- Waterveiligheid
- Ruimtelijke impact
- Bouwkosten
- Duurzaamheid
- Beheer
- Hinder voor omgeving (bewoners en bedrijven)

Status referentie ontwerp:
tbv maakbaarheidstoets, hiervan kan op onderdelen op eigen risico van worden afgeweken

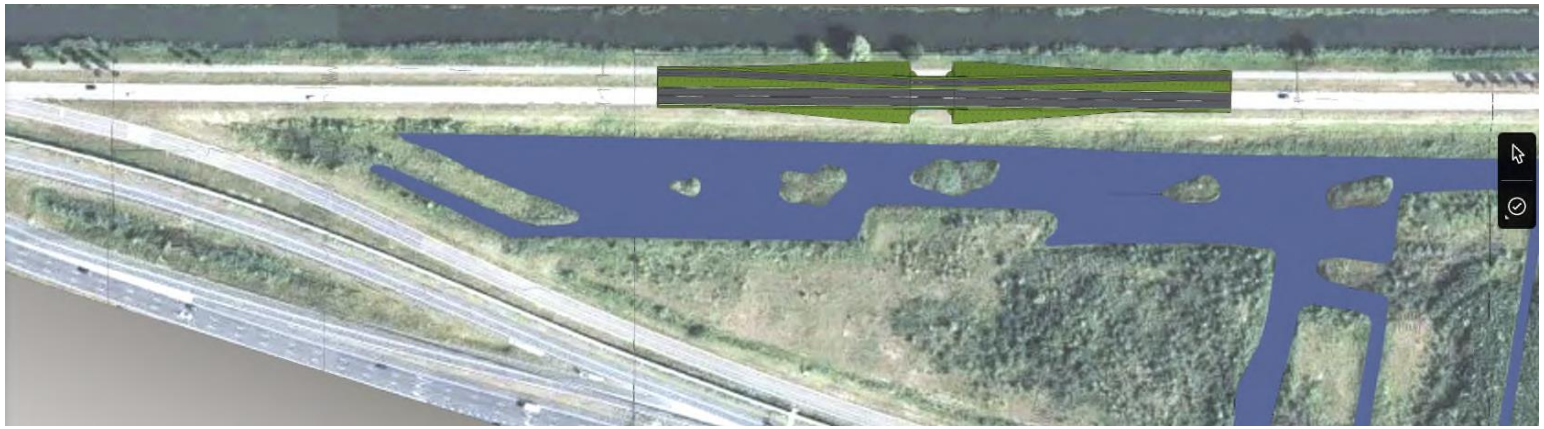









Drie varianten


Criteria	Sub-criteria
Ecologisch functioneren	Ecologische verbinding
	Optimale inrichting mogelijk
	Barrièrewerking en zichtlijnen (Ree)
Impact aanleg op flora en fauna	Impact op bestaande flora en fauna tijdens aanleg
	Eindsituatie flora en fauna
Waterveiligheid	Waterveiligheid
Ruimtelijke impact	Omgeving
	Gebruikers
	Landschapsstructuur
Duurzaamheid	Duurzaamheid
Stakeholders en beheer	Waterschap
	Staatsbosbeheer
	Gemeente
Hinder op omgeving tijdens bouw (bewoners en bedrijven)	Bouwhinder

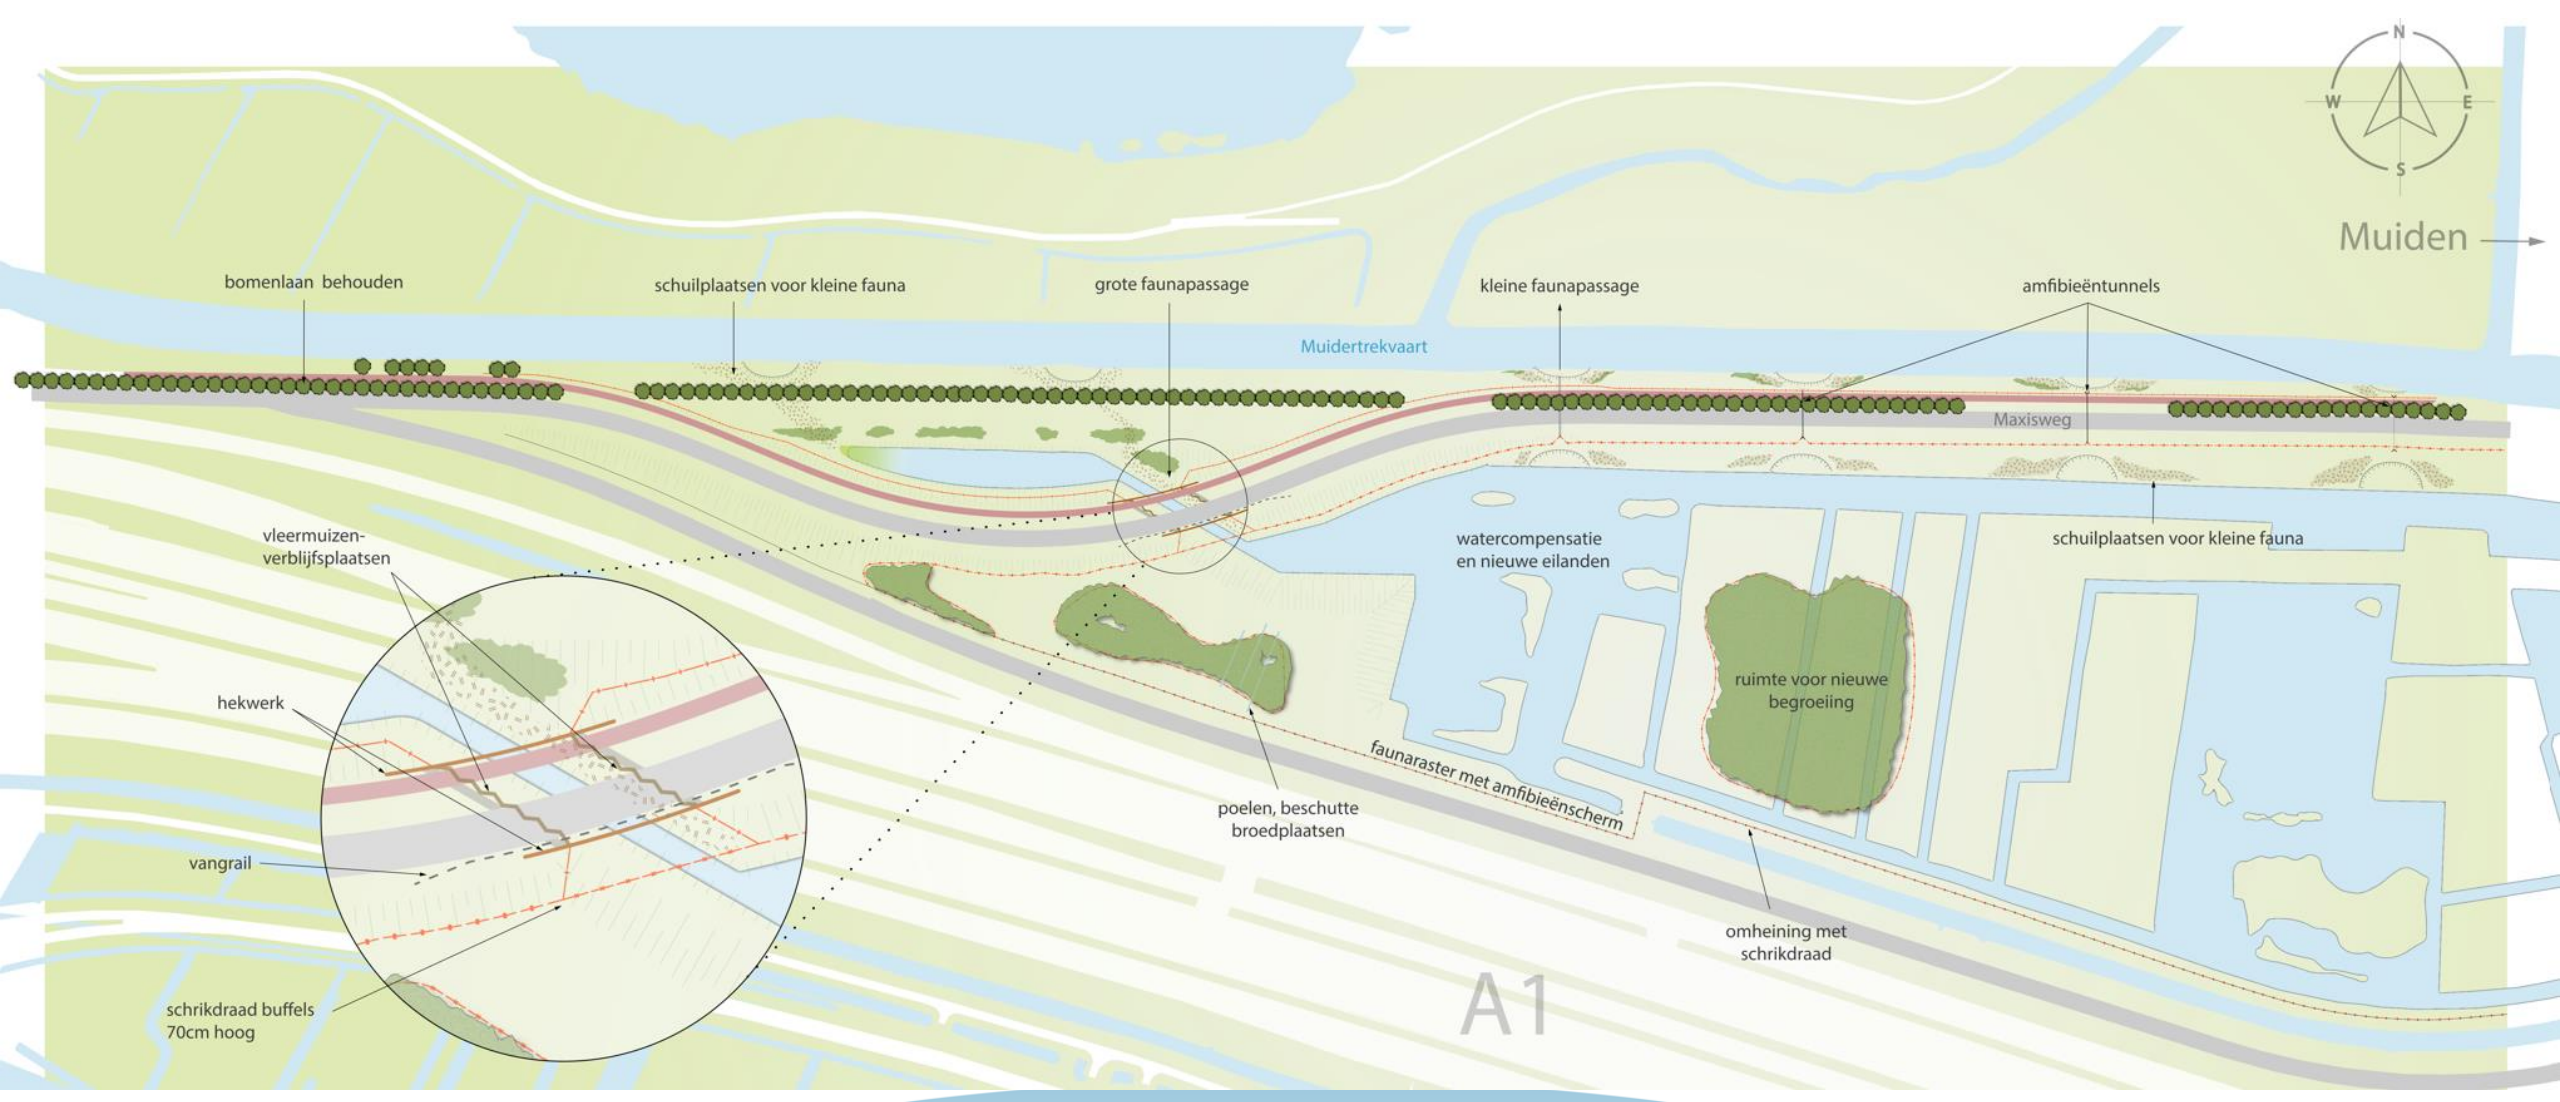
N
W
E
S
Muiden
bomenlaan behouden
schuilplaatsen voor kleine fauna
grote faunapassage
kleine faunapassage
amfibieëntunnels
Muidertrekvaart
Maxisweg
watercompensatie
en nieuwe eilanden
schuilplaatsen voor kleine fauna
vleermuizen-
verblijfsplaatsen
hekwerk
vangrail
schrikdraad buffels
70cm hoog
ruimte voor nieuwe
begroeiing
faunaraster met amfibieënscherm
poelen, beschutte
broedplaatsen
omheining met
schrikdraad
A1

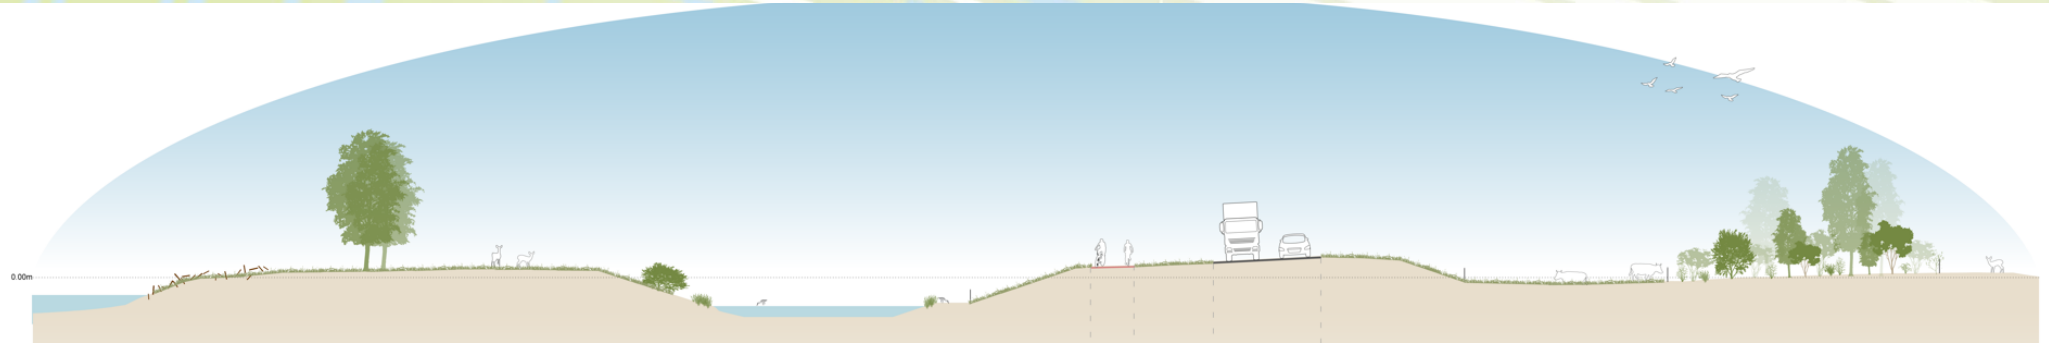
0.00m

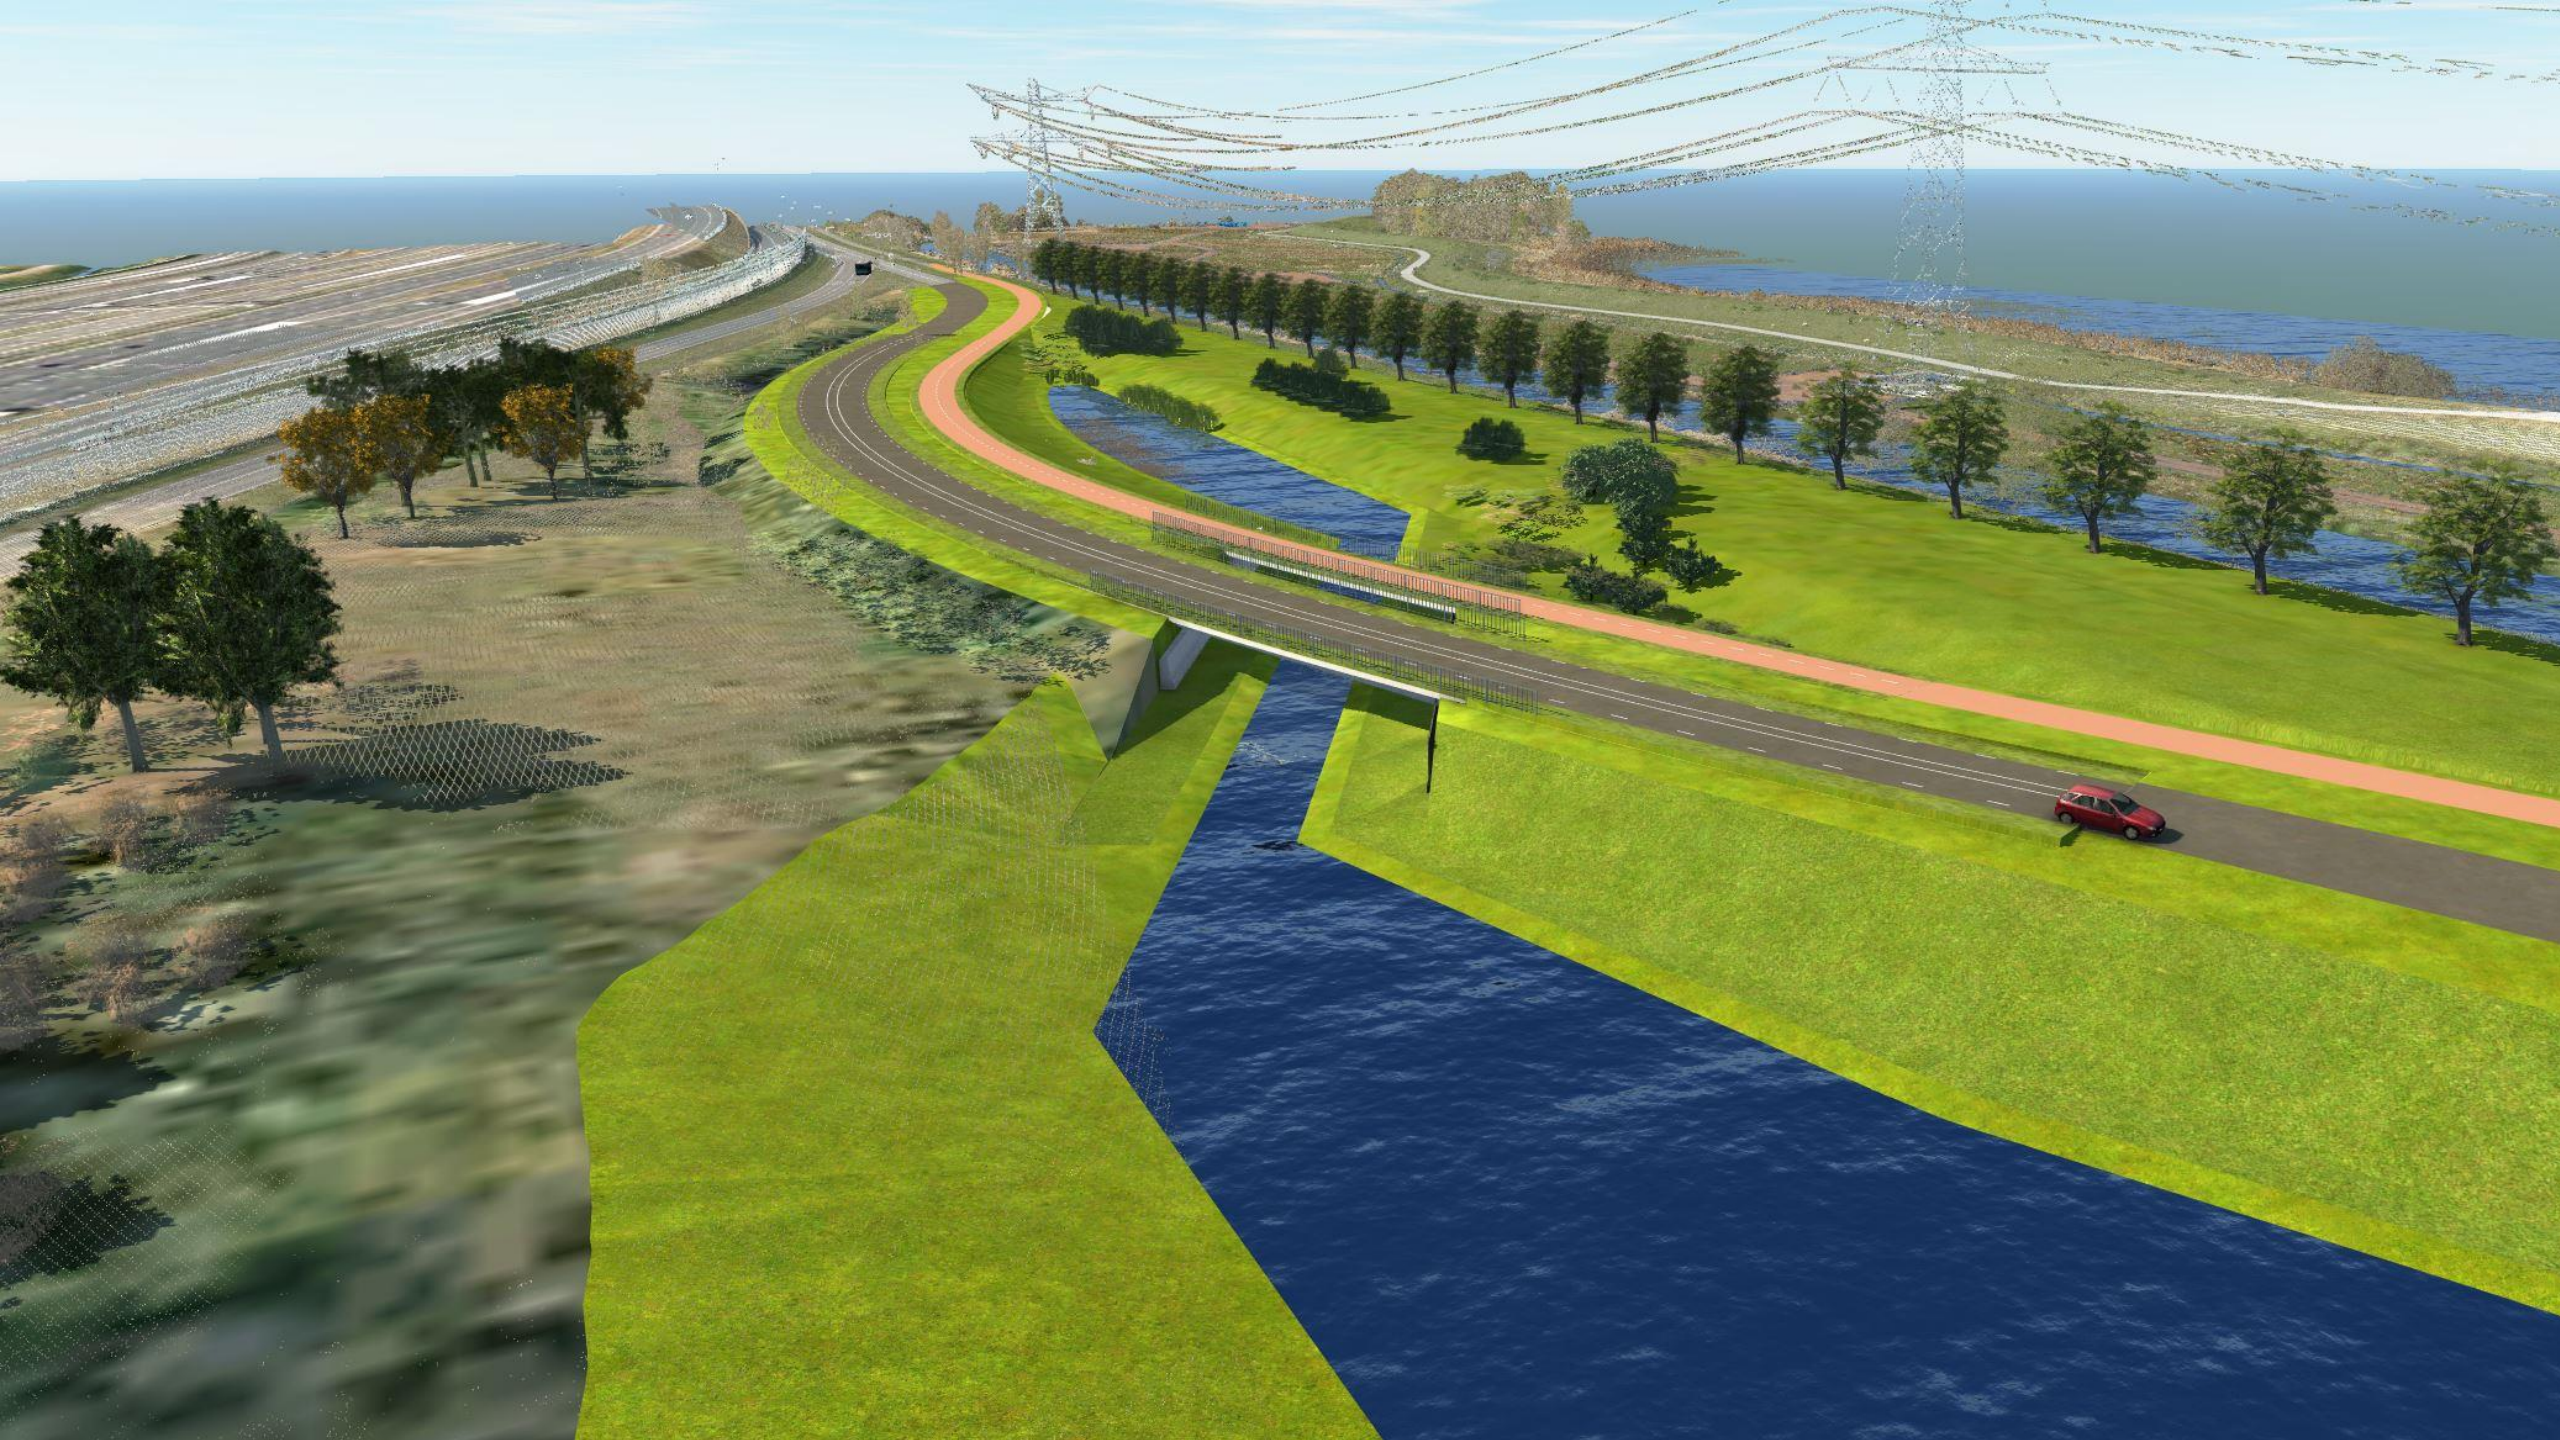

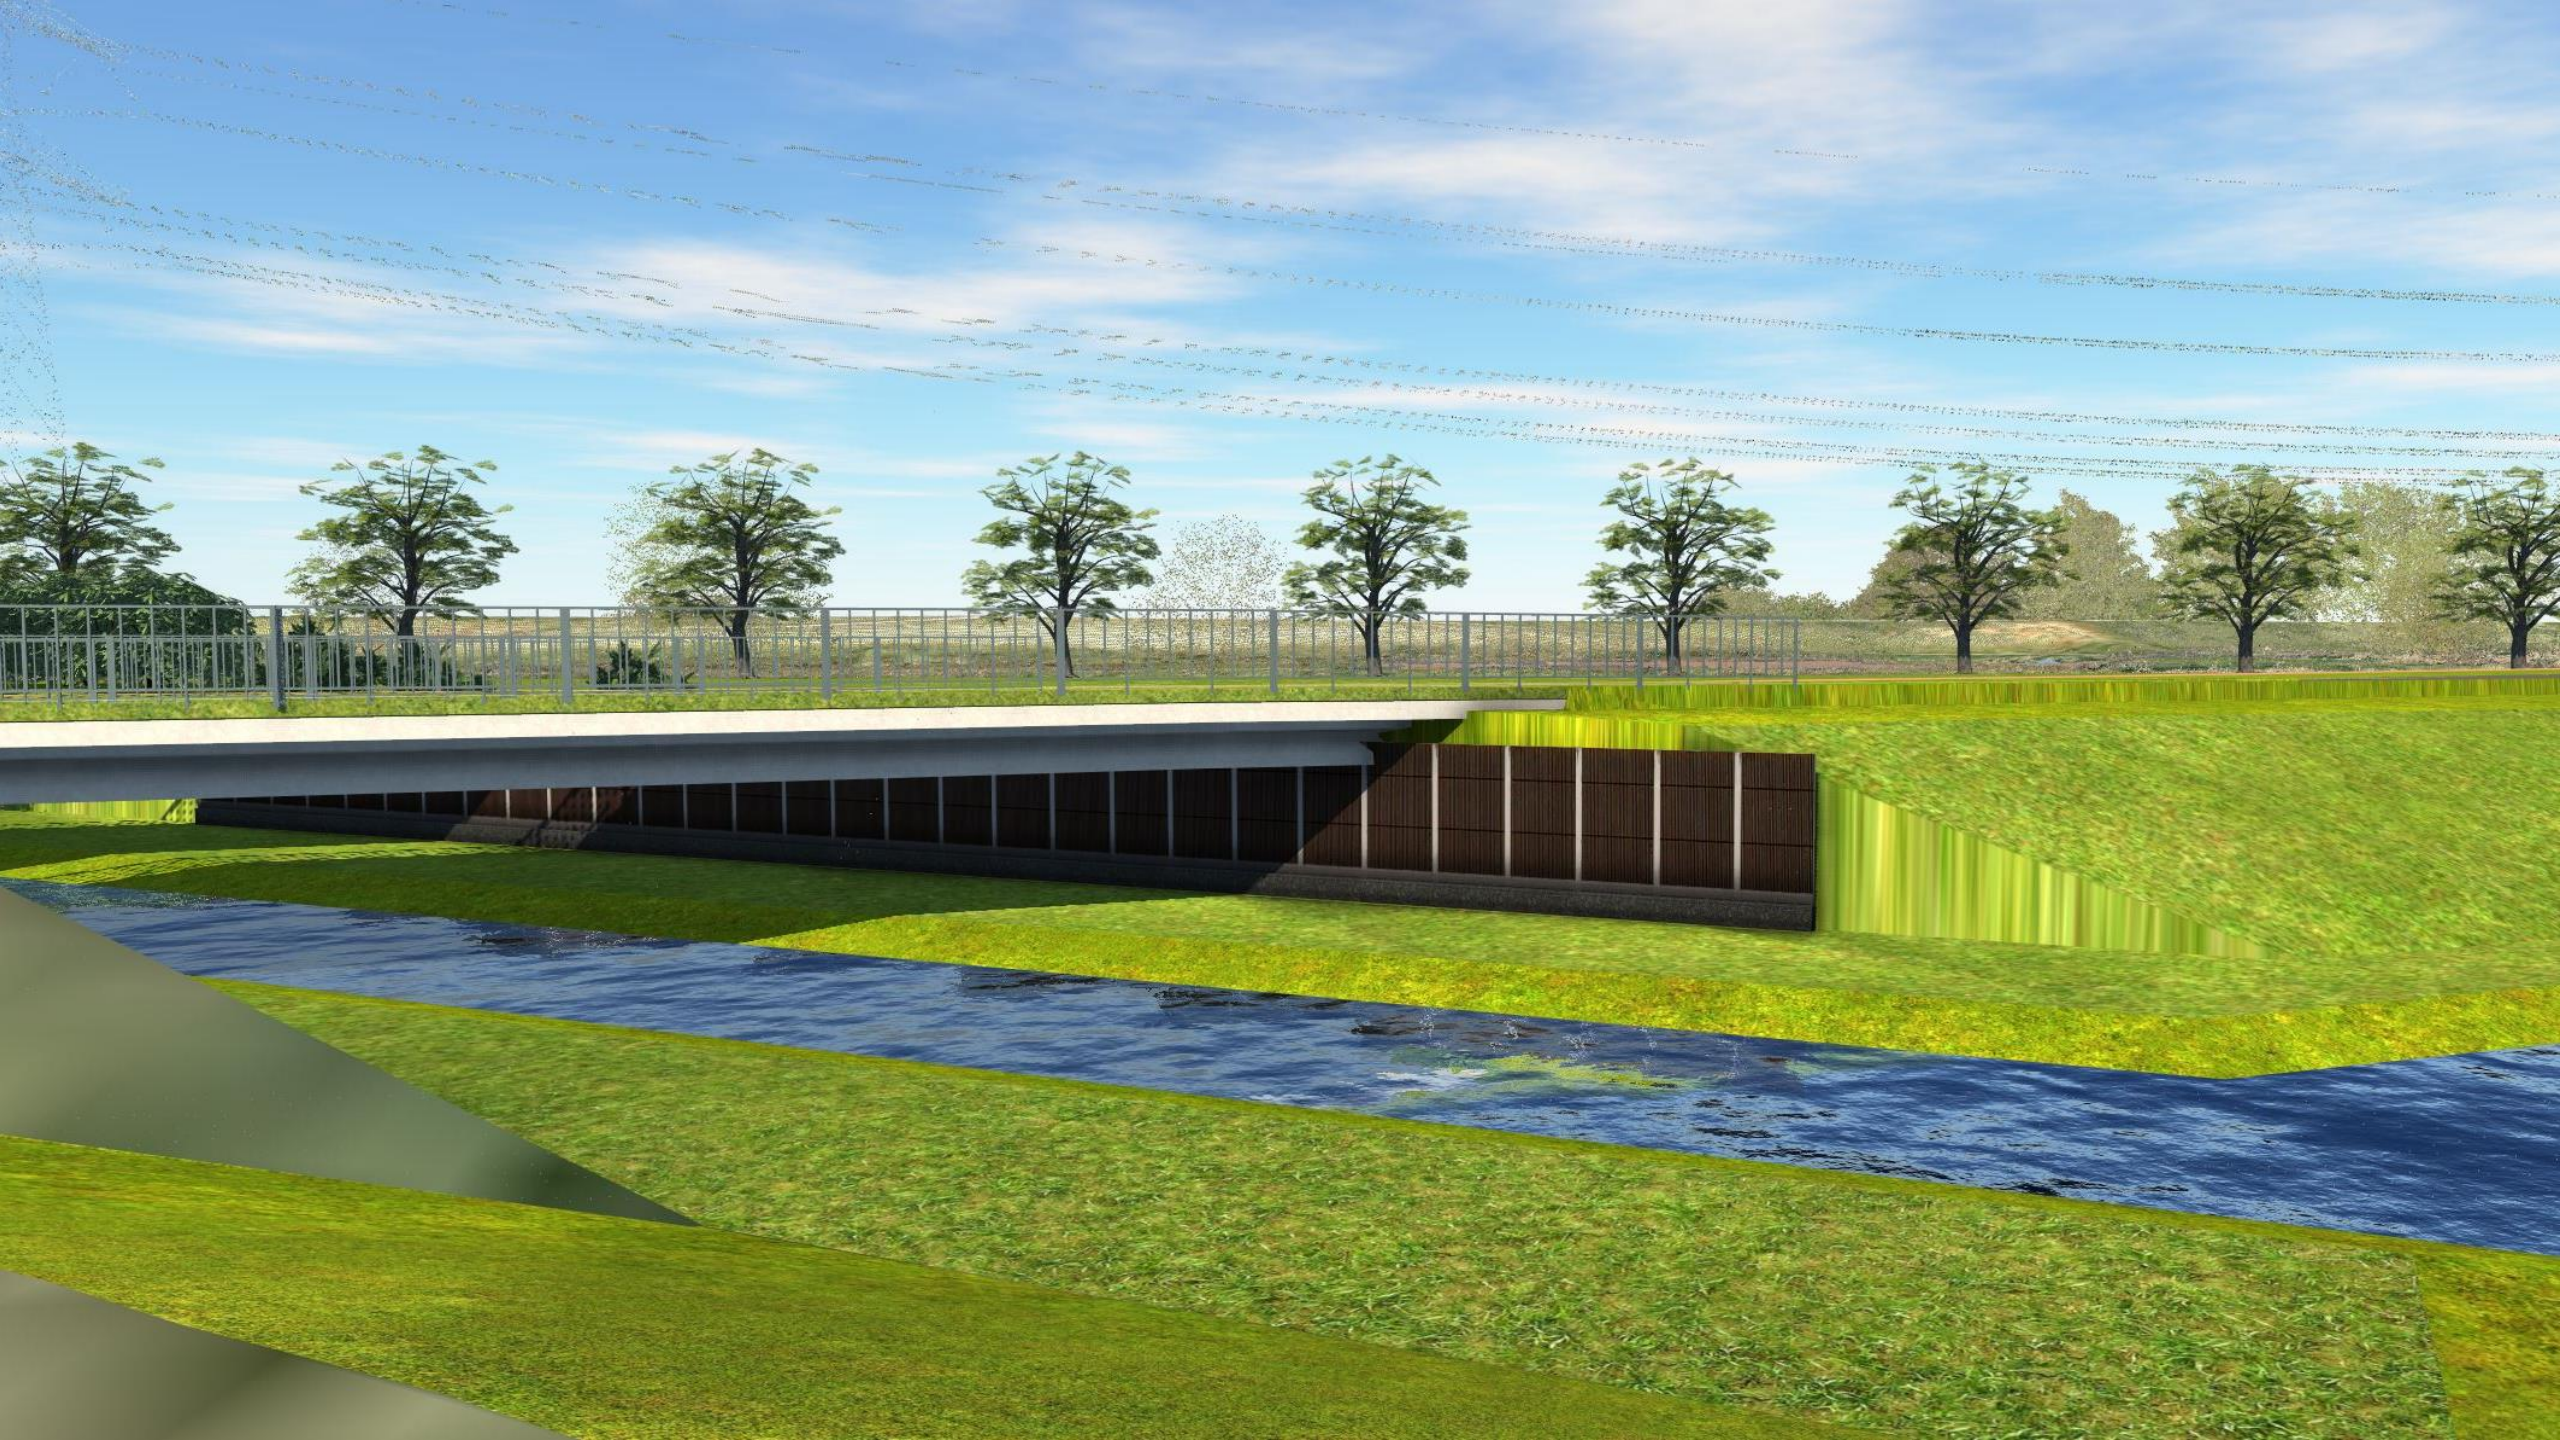

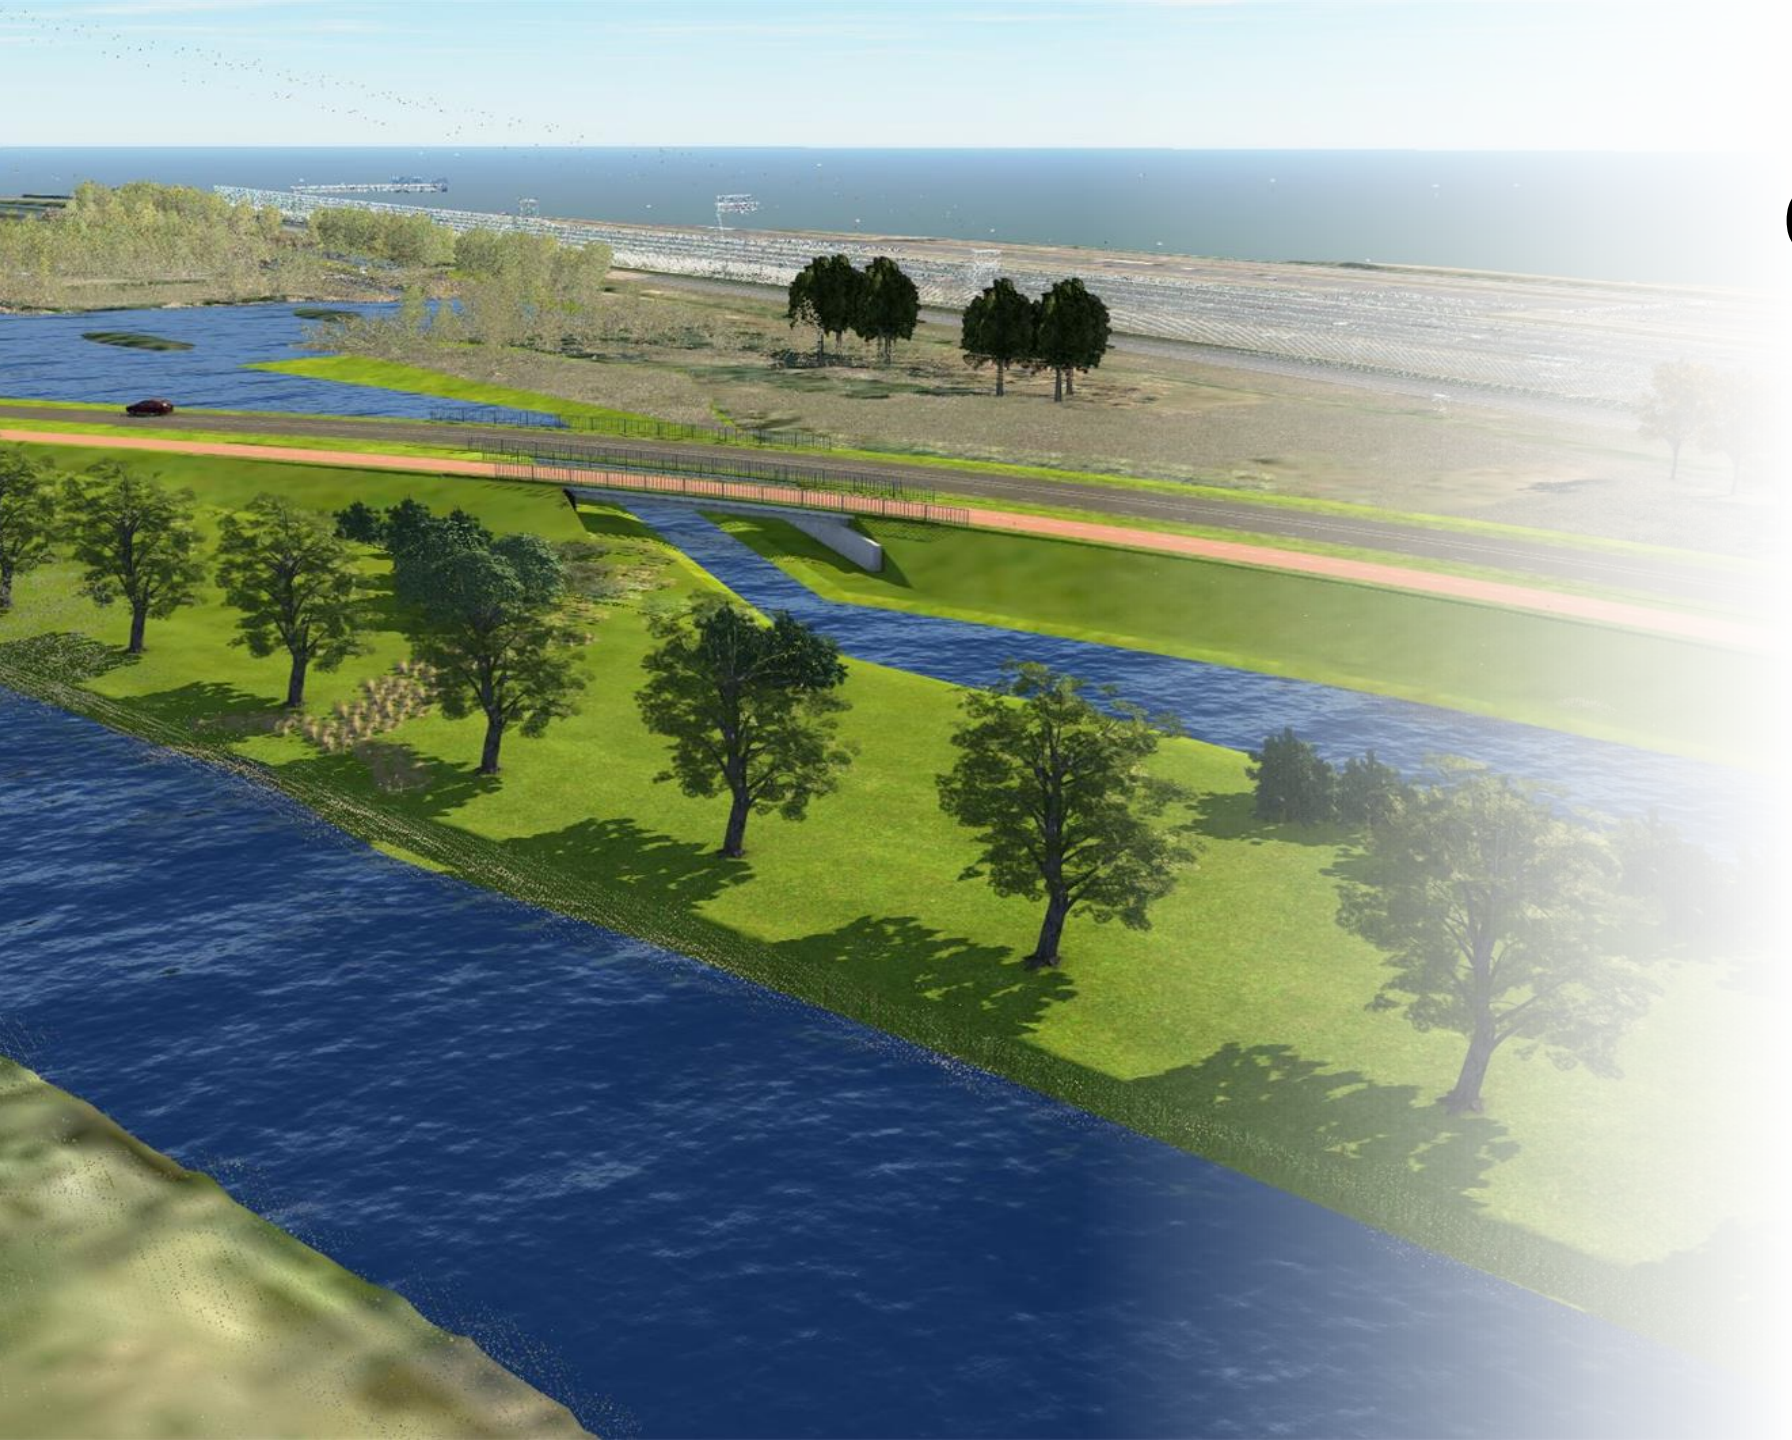

Contractvorm

Waarom UAV-GC?


- Passend samenwerkingsmodel
- Oplossingsruimte bij aannemer

Status referentie ontwerp:

- Tbv maakbaarheid
- Afwijken mag op eigen Risico
- NB: Varianten die al afgewogen zijn, zijn niet voor niks afgevallen

Procedure: planning aanbesteding

Activiteit	Datum	Tijd (CET)
Publiceren aankondiging op TenderNed	27 februari 2025	
Voorlichtingsbijeenkomst (digitaal)	11 maart 2025, 10 uur	
Uiterste datum voor het stellen van vragen	17 maart 2025, 14 uur	
Publicatie Nota van inlichtingen	25 maart 2025	
Sluiting termijn voor het indienen van Aanmelding	**3 april 2025**	**13:00**
Bekendmaking Selectiebeslissing	12 mei 2025	
Bezwaartermijn	12 mei tot en met 22 mei 2025	
Uitnodiging vervolg inschrijvingsfase	26 mei 2025	

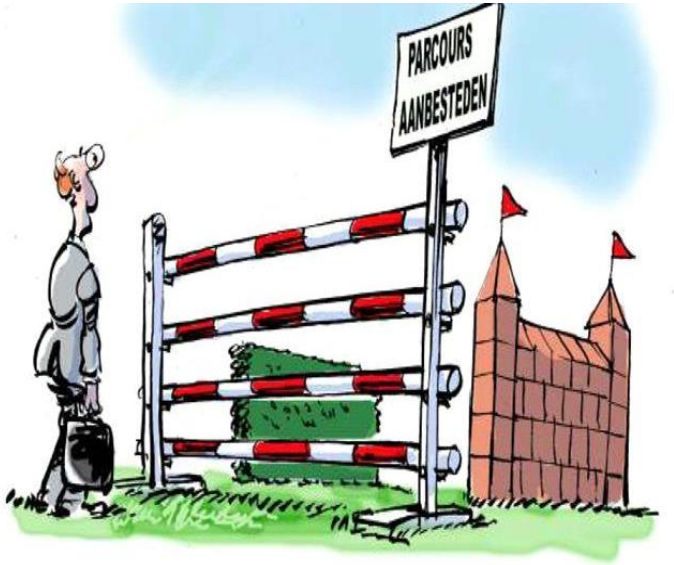

- Q3-2025 gunning
- Q2 2027 openstelling weg

Procedure: selectiecriteria

S1; 'Reflectie op de werkwijze van de eigen organisatie' met hierin de volgende subcriteria:
Subcriterium S1.1: Een organisatiebeschrijving waaruit de waarden blijken van de organisatie in relatie tot dit project;
Subcriterium S1.2: Een reflectie op de eigen organisatie waaruit blijkt in welke mate de organisatie past bij de waarden van de provincie Noord Holland ten aanzien van voorbereiden en uitvoering van werken in gebieden met ecologische waarden.

- Doel project/ waarden Provincie
  - Ecologische waarden
  - Duurzaamheid
  - Samenwerking / Eerlijk geld voor eerlijk werk

- Criteria selectieleidraad gericht op eigen organisatie en niet op de projectaanpak

Procedure: beoordeling selectiecriteria

De beoordeling van het selectiecriterium wordt uitgevoerd op basis van de volgende criteria:

- de kwaliteit van de kritische reflectie op eerdere door de organisatie uitgevoerde soortgelijke projecten;
- de mate waarin inzicht wordt gegeven in de sterke en zwakke punten van de organisatie in relatie tot een dergelijke opdracht;
- de concreetheid en het ambitieniveau om te verbeteren;
- en de mate waarin aangesloten wordt op de belangen van de Opdrachtgever.

- Beoordelingscommissie (drie ter zake kundige, multidisciplinaire teamleden)
- Eerst individueel daarna in consensus per subcriterium een beoordelingscijfer die opgeteld wordt

Procedure: doorkijk inschrijvingsfase

- We willen de tenderinspanning beperken
- Gunningscriterium MKI-reductie tov referentiewaarde met een invulformat
- Inschrijving met laagste evaluatieprijs is de economisch meest voordelige;
- Evaluatieprijs Inschrijver = Inschrijvingssom – Behaalde fictieve kwaliteitswaarde
- Maximale fictieve kwaliteitswaarde is € 2.500.000,=.

Afronding

❓ Vragen of nabranders?

♥ Dank voor uw inspanning en interesse
☘ Succes met aanmelding - inschrijving

